


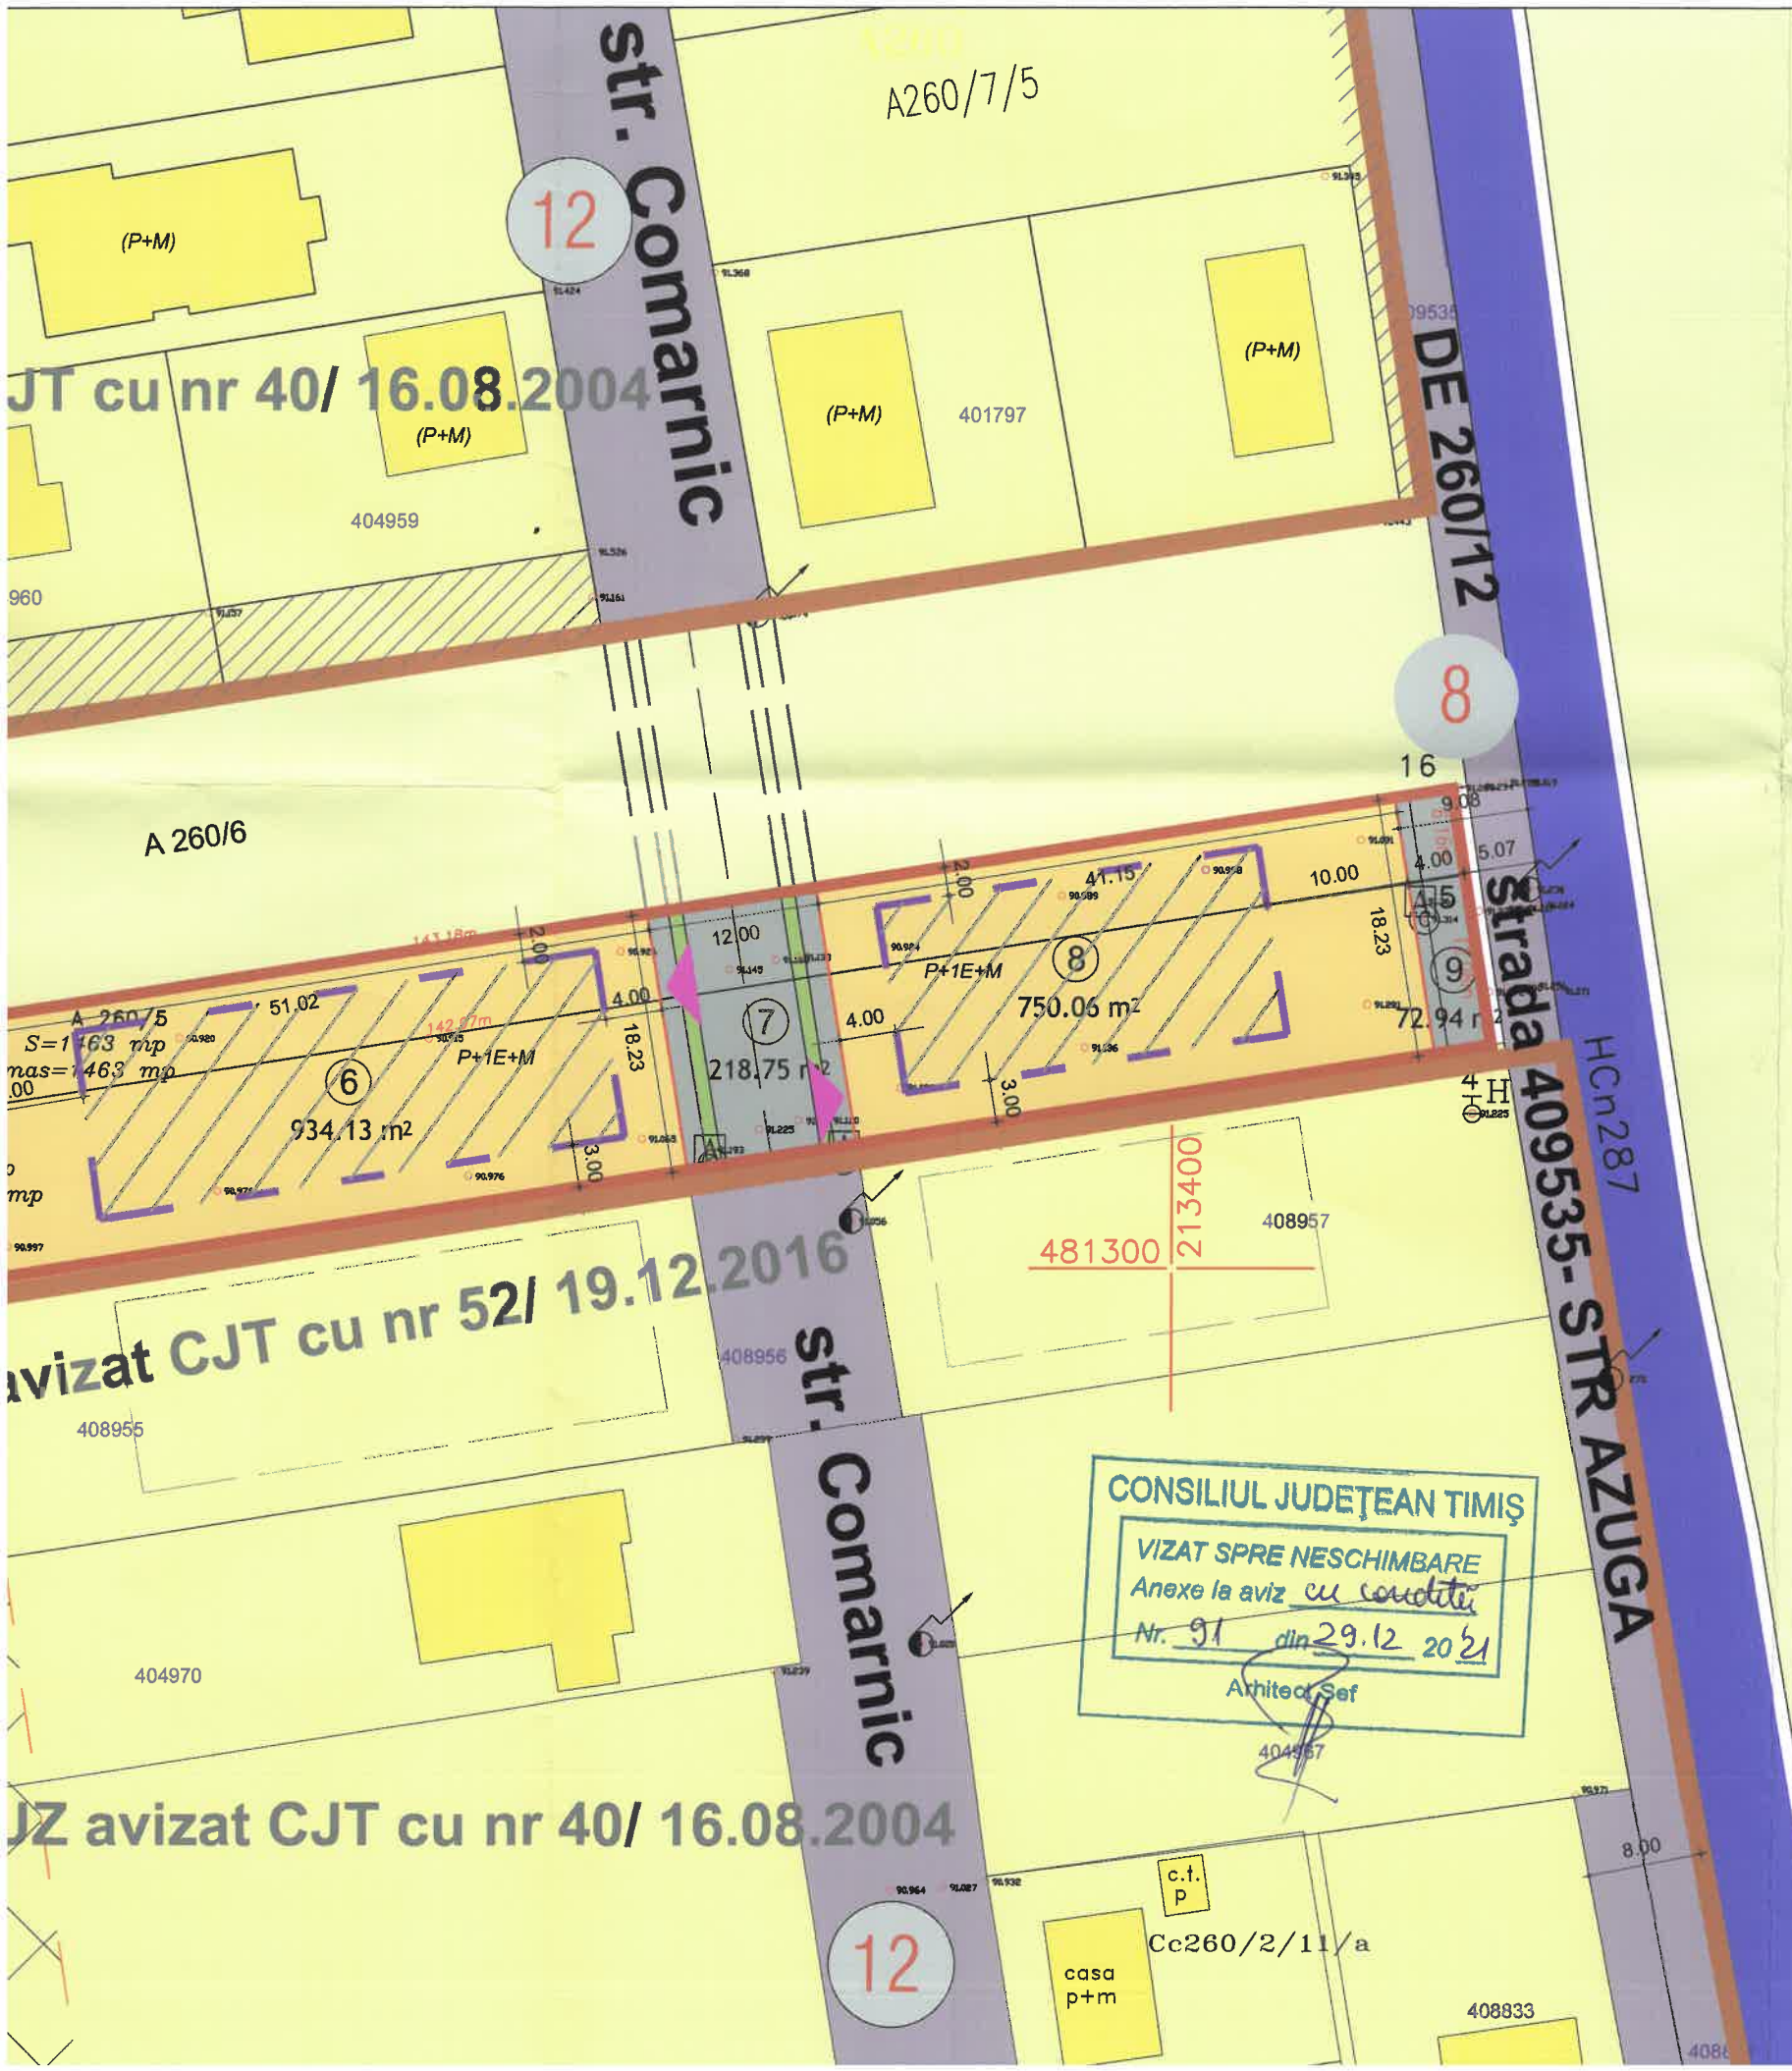


PUZ

PUZ- ZONA REZIDENTIALA SI FUNCTIUNI COMPLEMENTARE

CF.NR. 4073488, 403491/ GHIRODA

EXTRAVILAN COMUNA GHIRODA, JUDEȚUL TIMIȘ

PLAN INCADRARE IN PUG

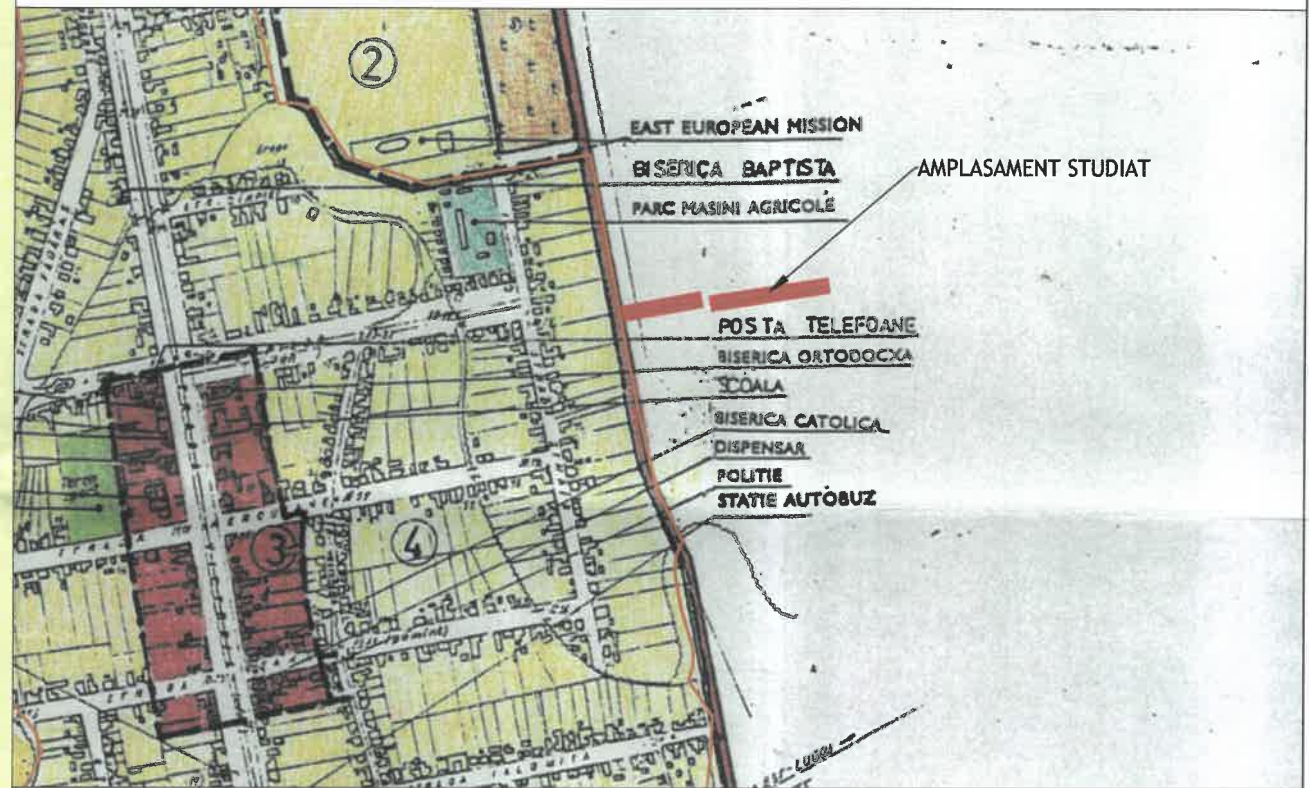

LEGENDA

- LIMITA DE PROPRIETATE STUDIATA - TEREN ARABIL IN EXTRAVILAN PROPUȘ PENTRU INTRODUCERE IN INTRAVILAN
- LIMITA INTRAVILAN EXISTENTA
- LIMITA CADASTRALA PARCELE VECINE
- TEREN ARABIL EXTRAVILAN EXISTENT
- DRUMURI EXISTENTE DE, STRAZI
- ZONA LOCUINTE EXISTENTE/ REGLEMENTATE PRIN PUZ-URI APROBATE
- ZONA FUNCTIUNI COMPLEMENTARE CU LOCUIRE EXISTENTE REGLEMENTATE PRIN PUZ-URI APROBATE
- ZONA VERDE EXISTENTA
- HCN EXISTENT
- INTRAVILAN COMUNA GHIRODA
- CLADIRI EXISTENTE LOCUINTE
- REGIM DE INALTIME
- RETEA APA EXISTENTA
- RETEA CANALIZARE EXISTENTA
- LINIE ELECTRICA LEA 110 KV
- CONDUCTA GAZ - Dn 200 Dumbravita-Timisoara I
- STALP LEA 110 KV
- ZONA DE PROTECTIE CONDUCTA GAZ
- ZONA DE PROTECTIE LINIE ELECTRICA LEA 110KV
- DRUMURI DE ACCES EXISTENTE NEINTABULATE
- ZONA PROTECTIE CANAL HCN 236-2m- INTERDICTIE DE CONSTRUIRE INCLUSIV IMPREJMUIRE
- ZONA SERVITUTE DE TRECERE IN FAVOAREA ADMINISTRATORIILOR