


= STUDIU CVARTAL =

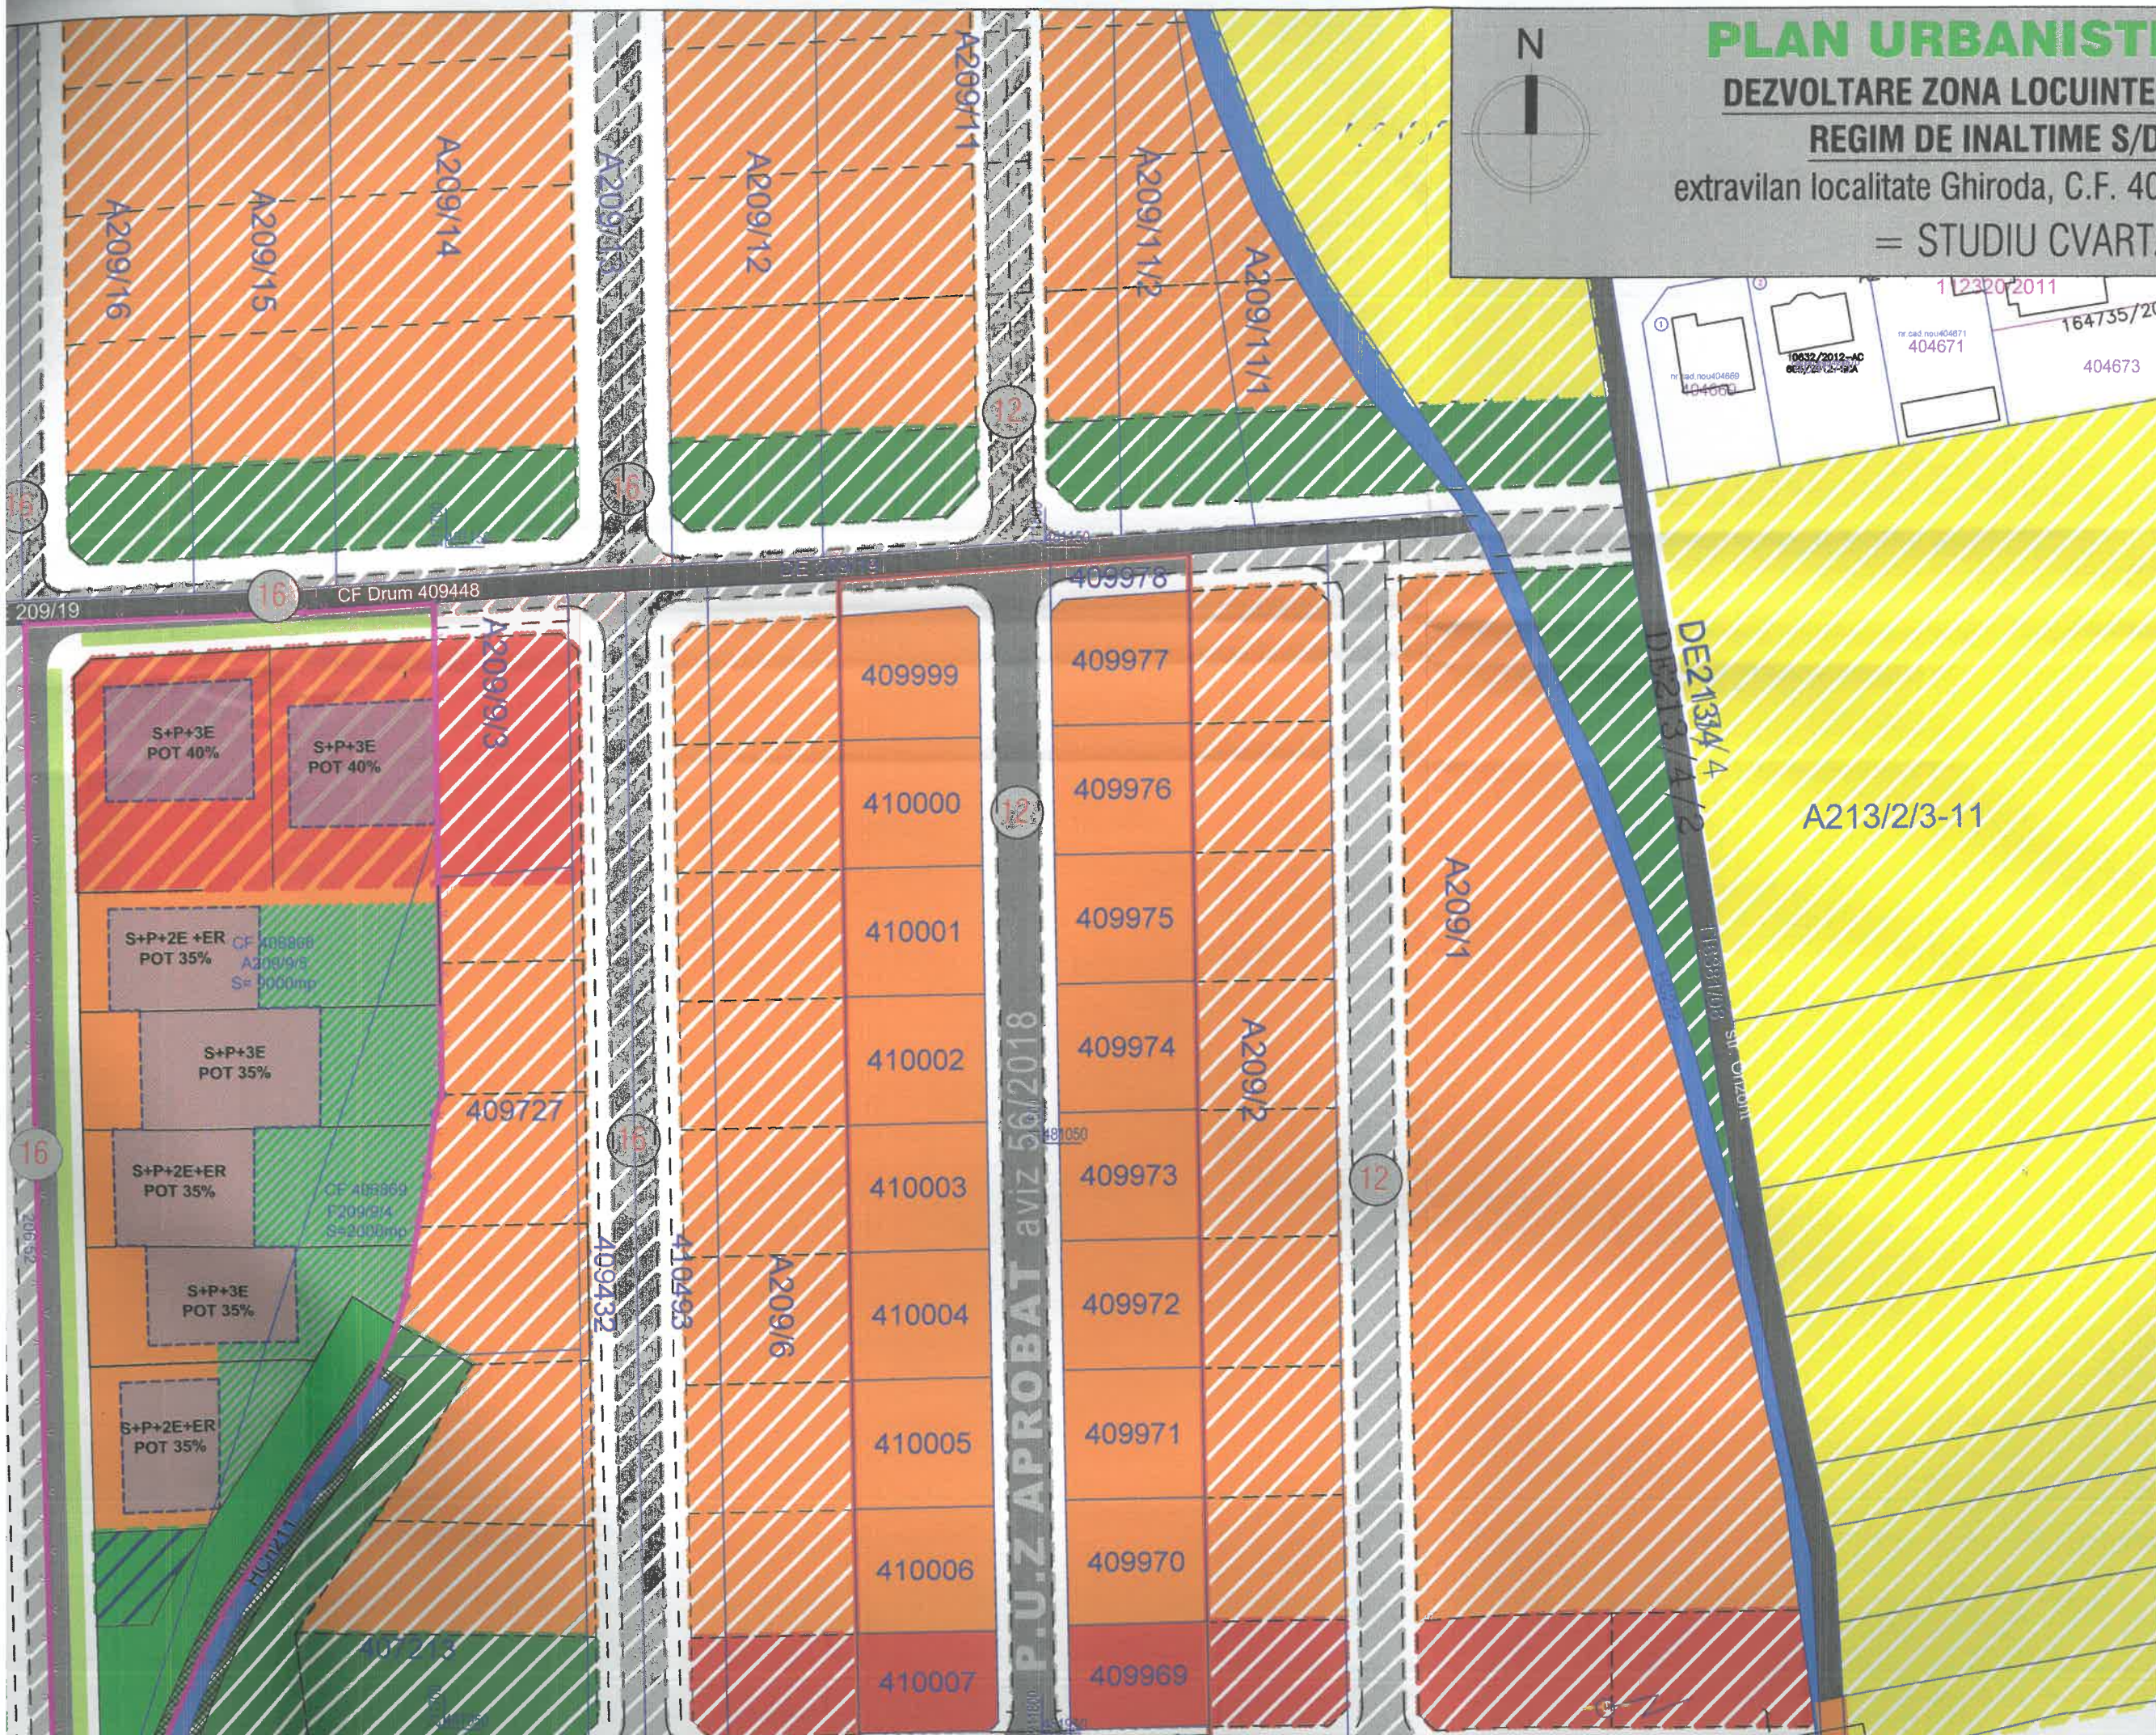

Limita terenului propus a fi introdus intravilan
 Limita intravilan
 Limita parcelor inscrise in C.F. existente
 Limita implantare propuse
 Limita de proprietate propusa

	Zona spatii verzi amenajate
	Cursuri apa (canale)
HCn205	Canal
	Drumuri
	Stalp electric

	Zona locuinte colective S+P+3E
	Zona de locuinte colective si servicii la parter S+P+3E
	Zona de locuinte individuale
	Zona dotari si servicii
	Zona construabila
	Zona verde aferetna parcelei propusa
	Zona spatii verzi ca urmeaza a fi intabulate ca spatii verzi
	Parcela pentru constructii tehnico-edilitare
	Zona plantatii; spatii verzi de aliniament aferente profilului stradale
	Cursuri apa (canale, rauri, lacuri)
	Zona propusa pentru locuinte colective in perspectiva
	Zona propusa pentru locuinte in perspectiva
	Zona verde propusa in perspectiva
	Zona dotari propusa in perspectiva
	Zona depozitare si servicii propusa in perspectiva

 Zona protecție canal (2.00m)