
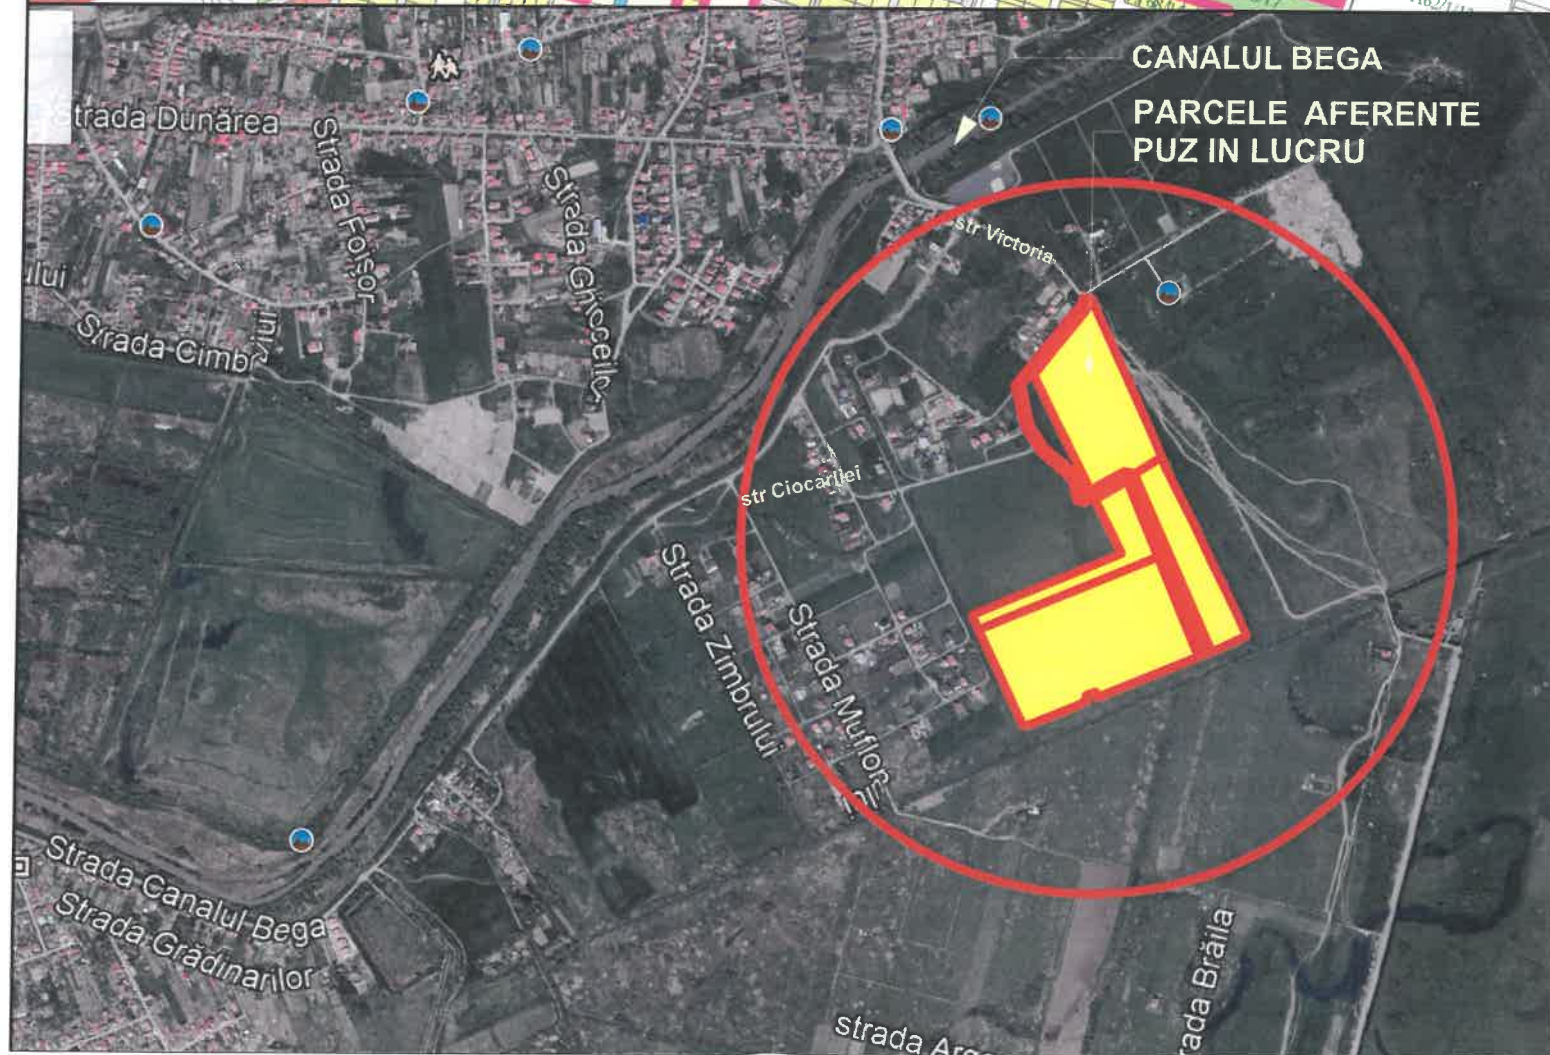
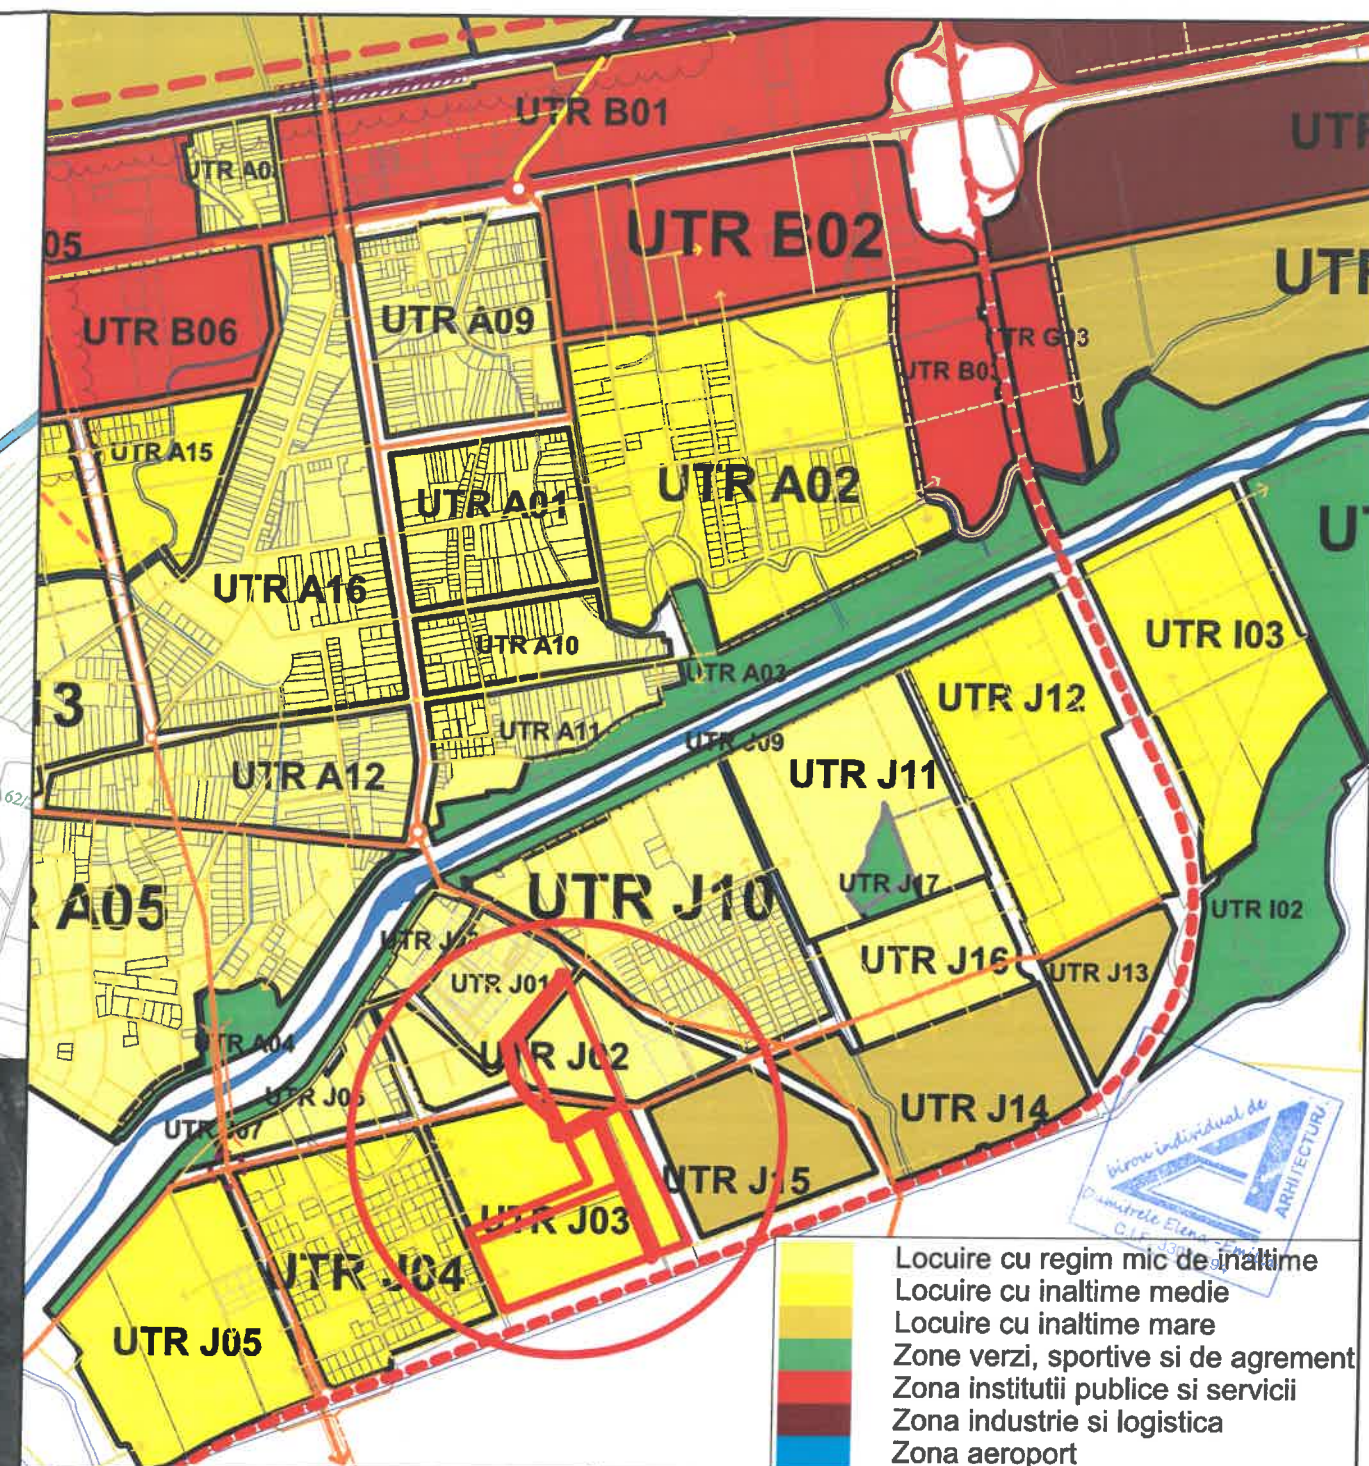


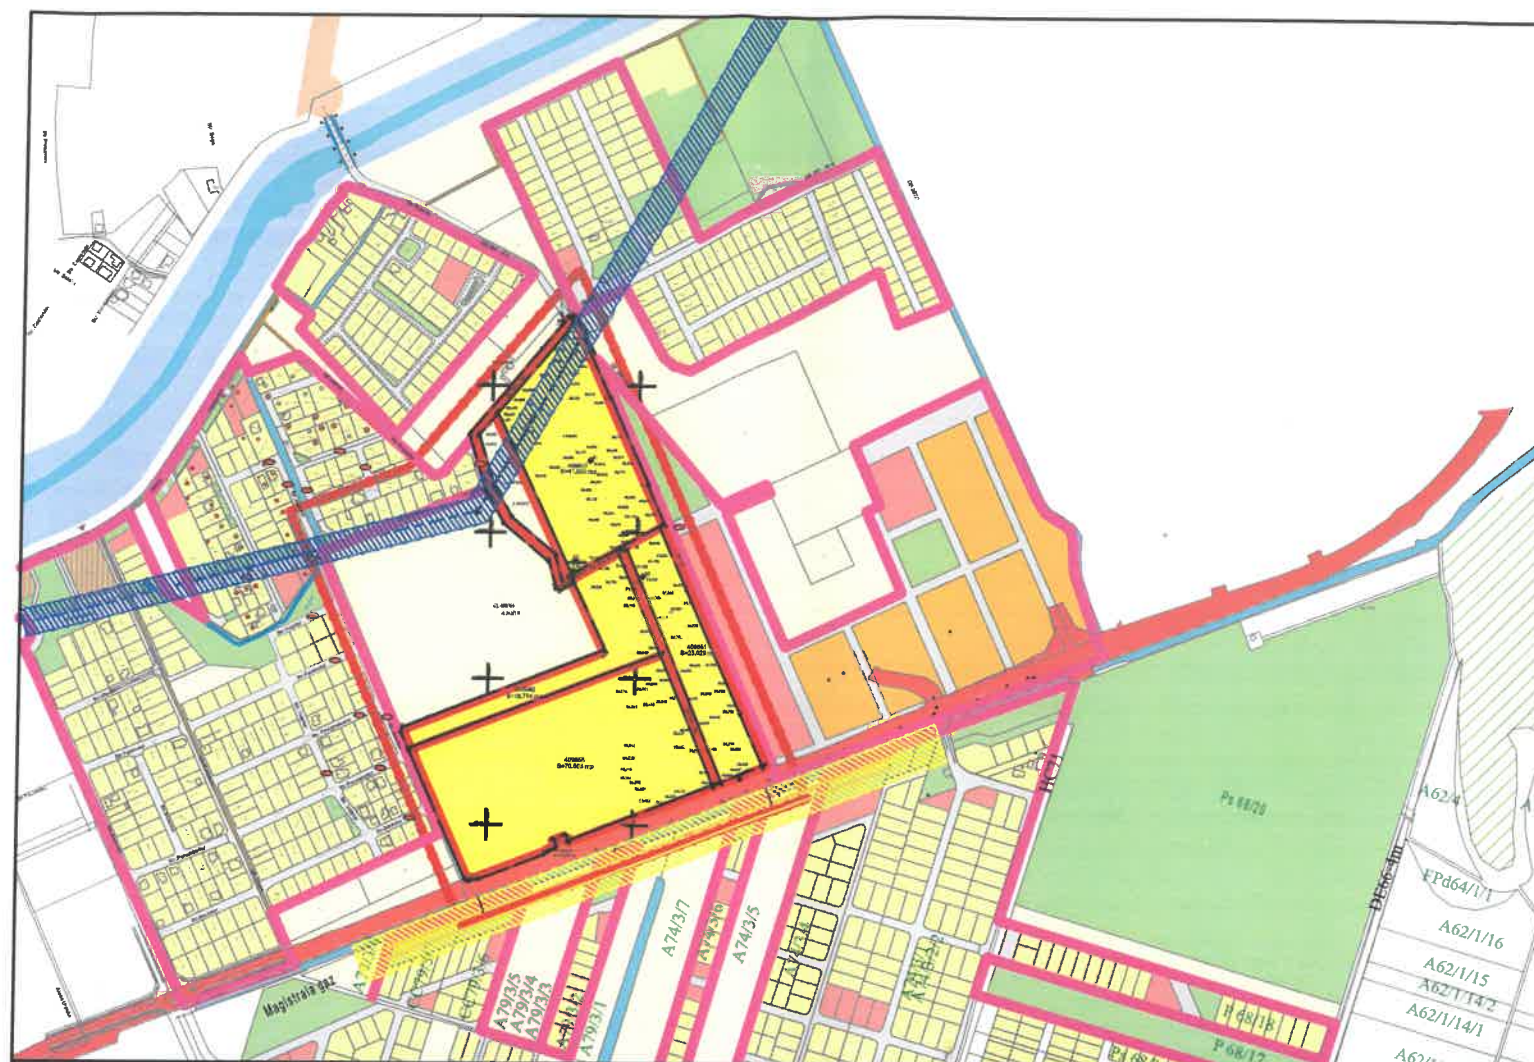

**P.U.Z. - DEZVOLTARE ZONĂ DE LOCUINȚE CU DOTĂRI ȘI SERVICII
PUBLICE ȘI RELOCARE PARȚIALĂ DRUM DE 344
EXTRAVILAN GHIRODA, CF.409862, 409858,409861,409863-
154.557mp si DE 344 CF.408137- 3.549mp
COMUNA GHIRODA, str.Victoria, nr.46
INCADRAREA IN ZONA**

EXPERT VERIFICATOR /	NUME	SEMNAȚURA	CERINȚA	REFERAT / EXPERTIZĂ NR. / DATA	
	- BIROU INDIVIDUAL DE ARHITECTURA - DUMITRELE ELENA EMILIA C.I.F. 33026694, Dumbravita, str. Al.Macedon, nr.5, ap. 1, tel.0740074979 bla.emiliadumitrele@gmail.com			Beneficiar: COMUNA GHIRODA, str.Victoria, nr.46 Adresa amplasament: CF.409862, 409858,409861,409863- 154.557mp si DE 344 CF.408137- 3.549mp	Proiect nr. 111/2018
SPECIFICAȚIE	NUME	SEMNAȚURA	Scala:	Titlul proiectului Plan Urbanistic Zonal -DEZVOLTARE ZONA DE LOCUINTE CU DOTARI SI SERVICII PUBLICE SI RELOCARE PARTIALA DRUM DE344 Titlul planșei ÎNCADRARE ÎN ZONĂ	Faza
ȘEF PROIECT	arh. DUMITRELE Elena-Emilia		1:10000		P.U.Z.
PROIECTAT	arh. DUMITRELE Elena-Emilia		Data:		Planșa nr. 00
DESENAT	arh. DUMITRELE Elena-Emilia		aug. 2021		