


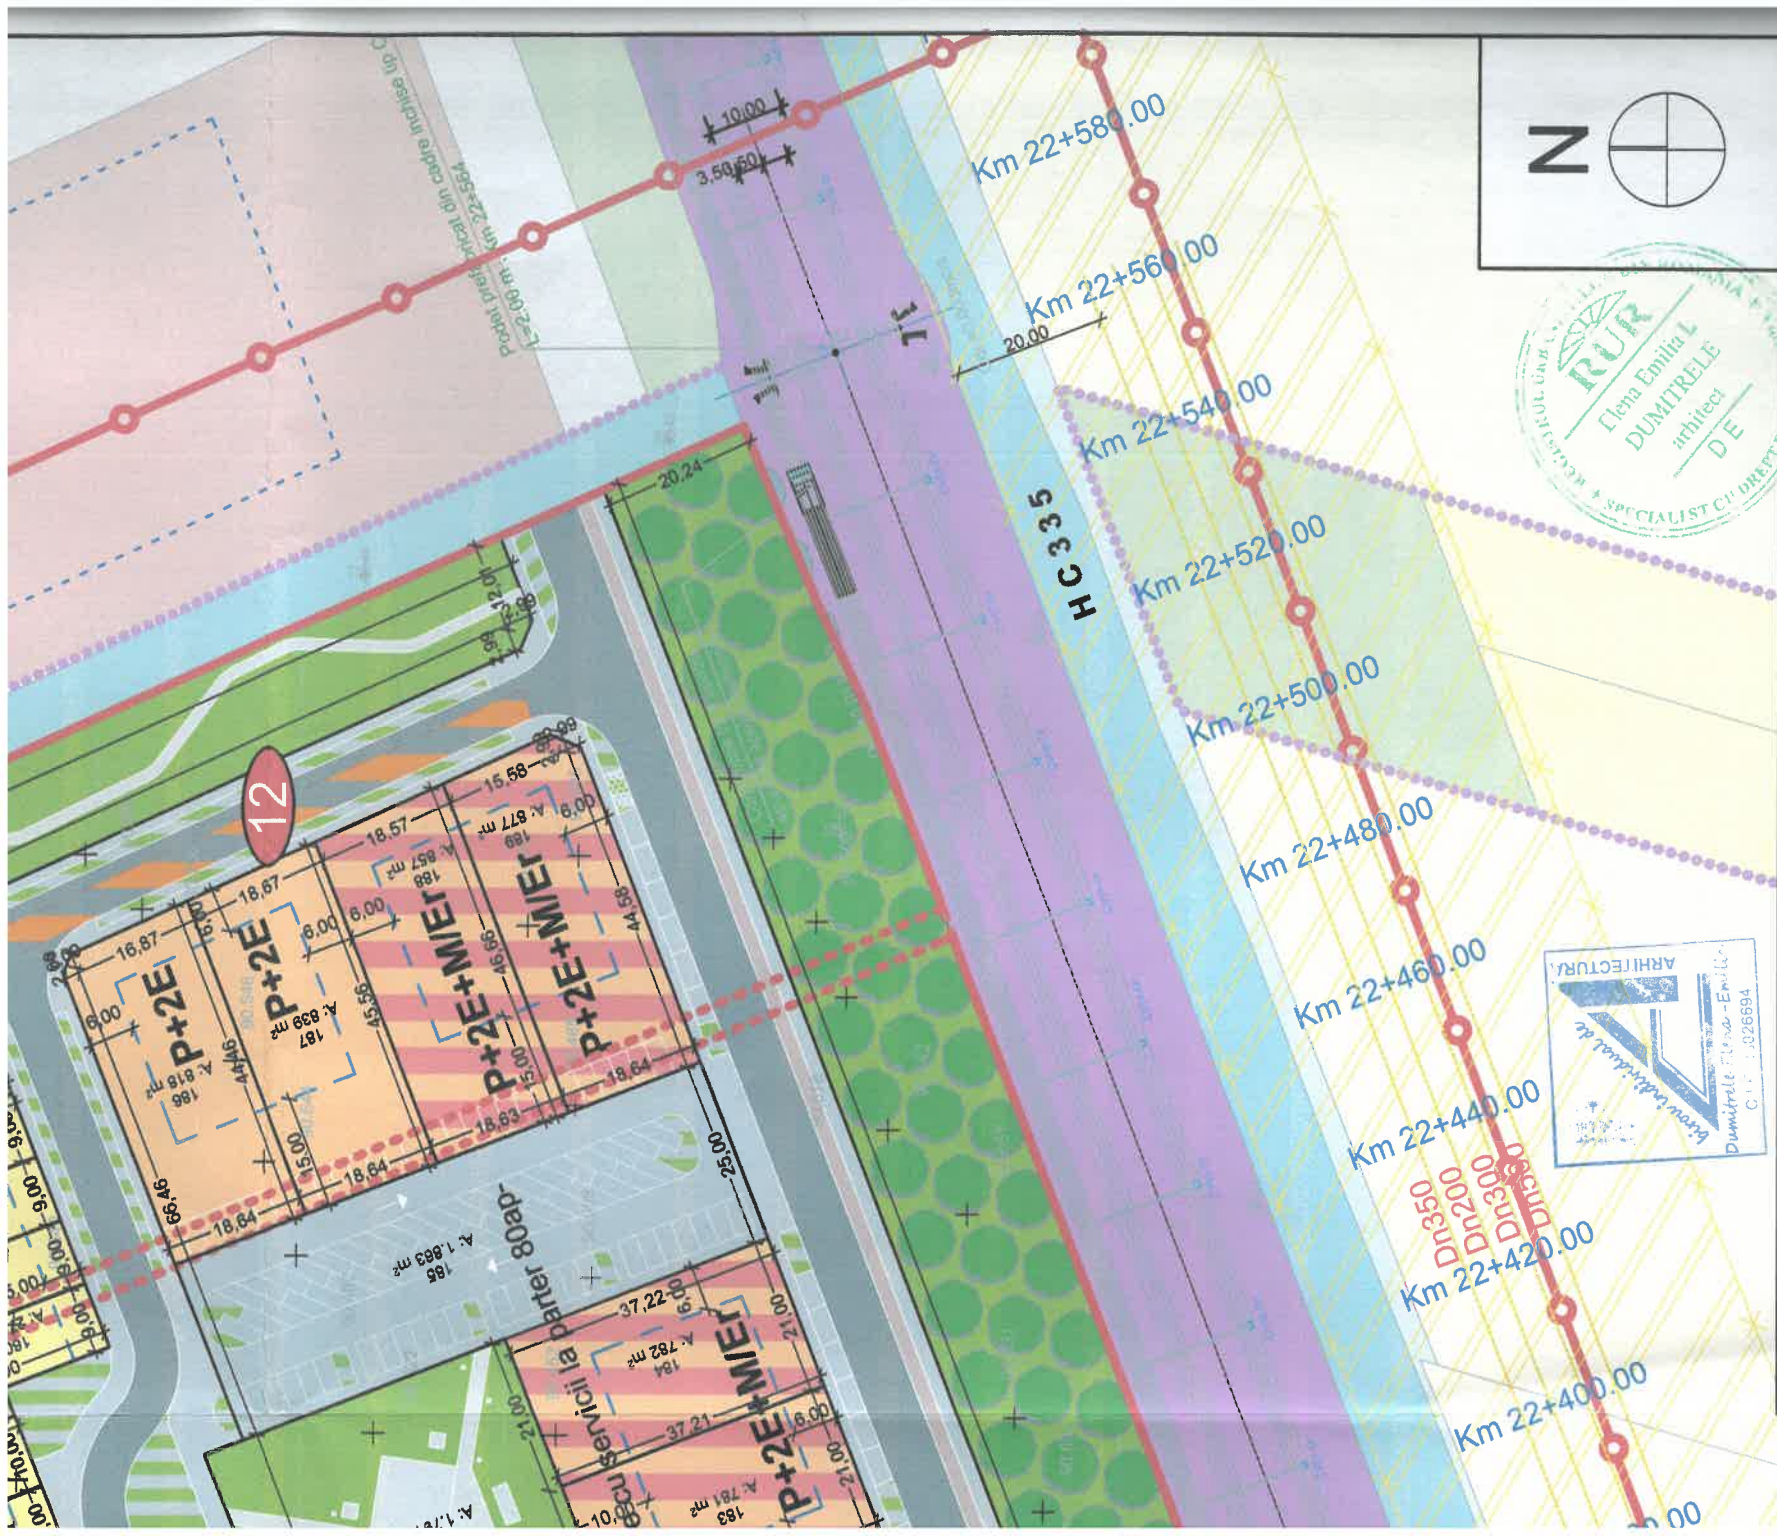

P.U.Z. - DEZVOLTARE ZONĂ DE LOCUINȚE CU DOTĂRI ȘI SERVICII PUBLICE ȘI RELOCARE PARȚIALĂ DRUM DE 344 EXTRAVALAN GHIRODA, CF. 409862, 409858, 409861, 409863-154.557mp și DE 344 CF. 408137- 3.549mp
COMUNA GHIRODA, str. Victoria, nr. 46
REGLEMENTARI URBANISTICE SC.1:1000

EXPERT VERIFICATOR /	NUME	SEMNĂTURA	CERINȚĂ	REFERAT / EXPERTIZĂ NR. / DATA
	- BIROU INDIVIDUAL DE ARHITECTURA - DUMITRELE ELENA EMILIA C.I.F. 33026694, Dumbrăvița, str. Al. Macedon, nr. 5, ap. 1, tel. 0740074979 bia.emilia@dumitrele.ro@gmail.com			Beneficiar: COMUNA GHIRODA, str. Victoria, nr. 46 Adresa: CF. 409862, 409858, 409861, 409863- 154.557mp amplasament: si DE 344 CF. 408137- 3.549mp Proiect nr. 111/2018
	SPECIFICAȚIE	SEMNĂTURA	Scara: 1:1000	Titlul proiectului: Plan Urbanistic Zonal -DEZVOLTARE ZONA DE LOCUINȚE CU DOTĂRI ȘI SERVICII PUBLICE ȘI RELOCARE PARȚIALĂ DRUM DE 344
	ȘEF PROIECT	arh. DUMITRELE Elena-Emilia		Titlul planșei: REGLEMENTĂRI URBANISTICE
	PROIECTAT	arh. DUMITRELE Elena-Emilia	Data: aug. 2021	Faza P.U.Z.
	DESENAT	arh. DUMITRELE Elena-Emilia		Planșa nr. 02