



Timișoara, Bvd. Liviu Rebreanu, nr. 30, et. 1, cam.5
Telefon: 0745502324; 0356427713
office@smartcad.ro
www.smartcad.ro

FOAIE DE CAPĂT

Documentatie tehnica pentru obtinere

**HCL in vederea inscrierii dreptului de proprietate asupra CF 403230
GHIRODA receptionat prin Plan Parcelar aviz nr. 23032/2010**


Amplasament: com. Ghiroda, jud. Timis

**Data:
Aprilie 2023**

Tabel parcelar
(include toate imobilele din tarla)

Nr. Tarla	Nr.ert. (ord.in tarla)	Nr.cad. Initial	Nr. Carte Funciara	Nr. parcela nr.top.	Nr.cad/ Nr. CF	Suprafata parcela din act (mp)	Col. folosinta act	Suprafata totala imobil din act (mp)	Suprafata totala mobil determinat (mp)	Nume si prenume proprietar	Act proprietate (nr./data)	Cod. constr.	Desl. constr.	Suprafata sol a constr. (mp)	Obe.
72/1	1	72/1/1	402399			4400	Ps	4400	4400		CF.402399				
	2	72/1/2	400639			5000	Ps	5000	5000		Titlu de propriet. nr.1/51 13.11.2008				
	3	72/1/3	401968			5000	Ps	5000	5000		CF.401968				
	4	72/1/4	401967			10000	Ps	10000	10000		CF.401967				
	5	72/1/5	6102			10000	Ps	10000	10000		CF.6102				
	6	72/1/6				5000	Ps	5000	5000		Titlu de propriet. nr.1/9 07.11.2006				
	7	72/1/7				5000	Ps	5000	5000		Titlu de propriet. nr.1/18 07.11.2006				
	8	72/1/8				5000	Ps	5000	5000	Consiliul local	-				
	9	72/1/9				5000	Ps	5000	5000		Titlu de propriet. nr.1/8 07.11.2006				
	10	72/1/10				5000	Ps	5000	5000		Titlu de propriet. nr.1/44 30.07.2008				
	11	72/1/11	400640			5000	Ps	5000	5000		CF.400640				
	12	72/1/12	6090			5400	Ps	5400	5430		CF.6090				
	13	72/1/13				3000	Ps	3000	3000		Titlu de propriet. nr.1/16 07.11.2006				
	14	72/1/14				1234	Ps	1234	1237		-				
	15	72/1/15/1				7000	Ps	7000	7000		Titlu de propriet. nr.1/62 27.11.2009				
	16	72/1/15/2				10000	Ps	10000	10000		Titlu de propriet. nr.1/63 24.10.2008				
	17	72/1/16	401238			10000	Ps	10000	10000		Titlu de propriet. nr.1/43 24.07.2008				
	18	72/1/17	401955			5000	Ps	5000	5000		CF.401955				
	19	72/1/18	6739			9998	Ps	9998	10000		CF.6739				
	20	72/1/19				3700	Ps	3700	3700		PV.10656/ 23.09.2009				
	21	72/1/20				6300	Ps	6300	6308		PV.10656/ 23.09.2009				
	22	72/1/21				4080	De	4080	4080	Consiliul local	-				
	23	72/1/22				1906	De	1906	1906	Consiliul local	-				
	24	72/1/23				8000	Ps	8000	8000		Titlu de propriet. nr.1/59 01.04.2009				
	25	72/1/24				10000	Ps	10000	10000		Titlu de propriet. nr.1/51 13.11.2008				
	26	72/1/25/1				6100	Ps	6100	6209	Consiliul local	-				
	27	72/1/25/2				1000	Ps	1000	1000	Consiliul local	-				
	28	72/1/25/3				9500	Ps	9500	9500	Consiliul local	-				
	29	72/1/26				5300	Ps	5300	5300	Consiliul local	-				
	30	72/1/27				11000	Ps	11000	11000	Consiliul local	-				
	31	72/1/28				6700	Ps	6700	6734	Consiliul local	-				
	32	72/1/29	6091			600	Ps	600	600		CF.6091				
TOTAL SUPRAFATA TARLA						190218		190218	190404						

Vizat Comisia Locala de Fond Funciar
Presedinte
Data

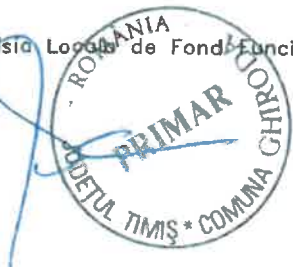

23032 / 12.03.2010
Oficiul de Cadastru si Publicitate Imobiliară Timis
MUŞAT CAMELIA
CONSILIER I A

Receptionat OCPI

Intocmit: Ing. STRATU DAN



PLAN PARCELAR
Scara 1: 2000
Comuna: GHIRODA-Judetul Timis
Tariaua 72/1

Sorin-Doru
Jivan

VIZAT,
COMISIA LOCALA DE FOND FUNKAR
Presedintele Comisiei



Executant,
Ing. Stratu Dan




Oficiul de Cadastru si Publicitate Imobiliara
MUSAT CAMELIA
CONSILIER I A

22.03.2010

Obs: Nr. cadastral: 403215, 403216, 403217, 403218, 403219, 403220, 403221, 403222, 403223 sau faza anului
pentru care se face planul de cadastru.

Se confirma suprafata din masuratori
si introducerea imobilului in baza de
date.

Nr.ord.	Nr.cadastral vechi	Nr.cadastral atribuit	Nr.ord.	Nr.cadastral vechi	Nr.cadastral atribuit
1	72/1/1	402398	17	72/1/16/1	401838
2	72/1/2	400639	18	72/1/16/2	401839
3	72/1/3	401968	19	72/1/17	401955
4	72/1/4	401967	20	72/1/18	403216
5	72/1/5	403214	21	72/1/19	403198
6	72/1/6	403215	22	72/1/20	403201
7	72/1/6	403216	23	72/1/21	403223
8	72/1/8	403220	24	72/1/22	403230
9	72/1/9	403221	25	72/1/23	403207
10	72/1/10	403222	26	72/1/24	400641
11	72/1/11	400640	27	72/1/25/1	403199
12	72/1/12	403217	28	72/1/25/2	403200
13	72/1/13	403218	29	72/1/25/3	403203
14	72/1/14	403219	30	72/1/26	403204
15	72/1/15/1	403225	31	72/1/27	403206
16	72/1/15/2	403226	32	72/1/28	403231
			33	72/1/29	403215

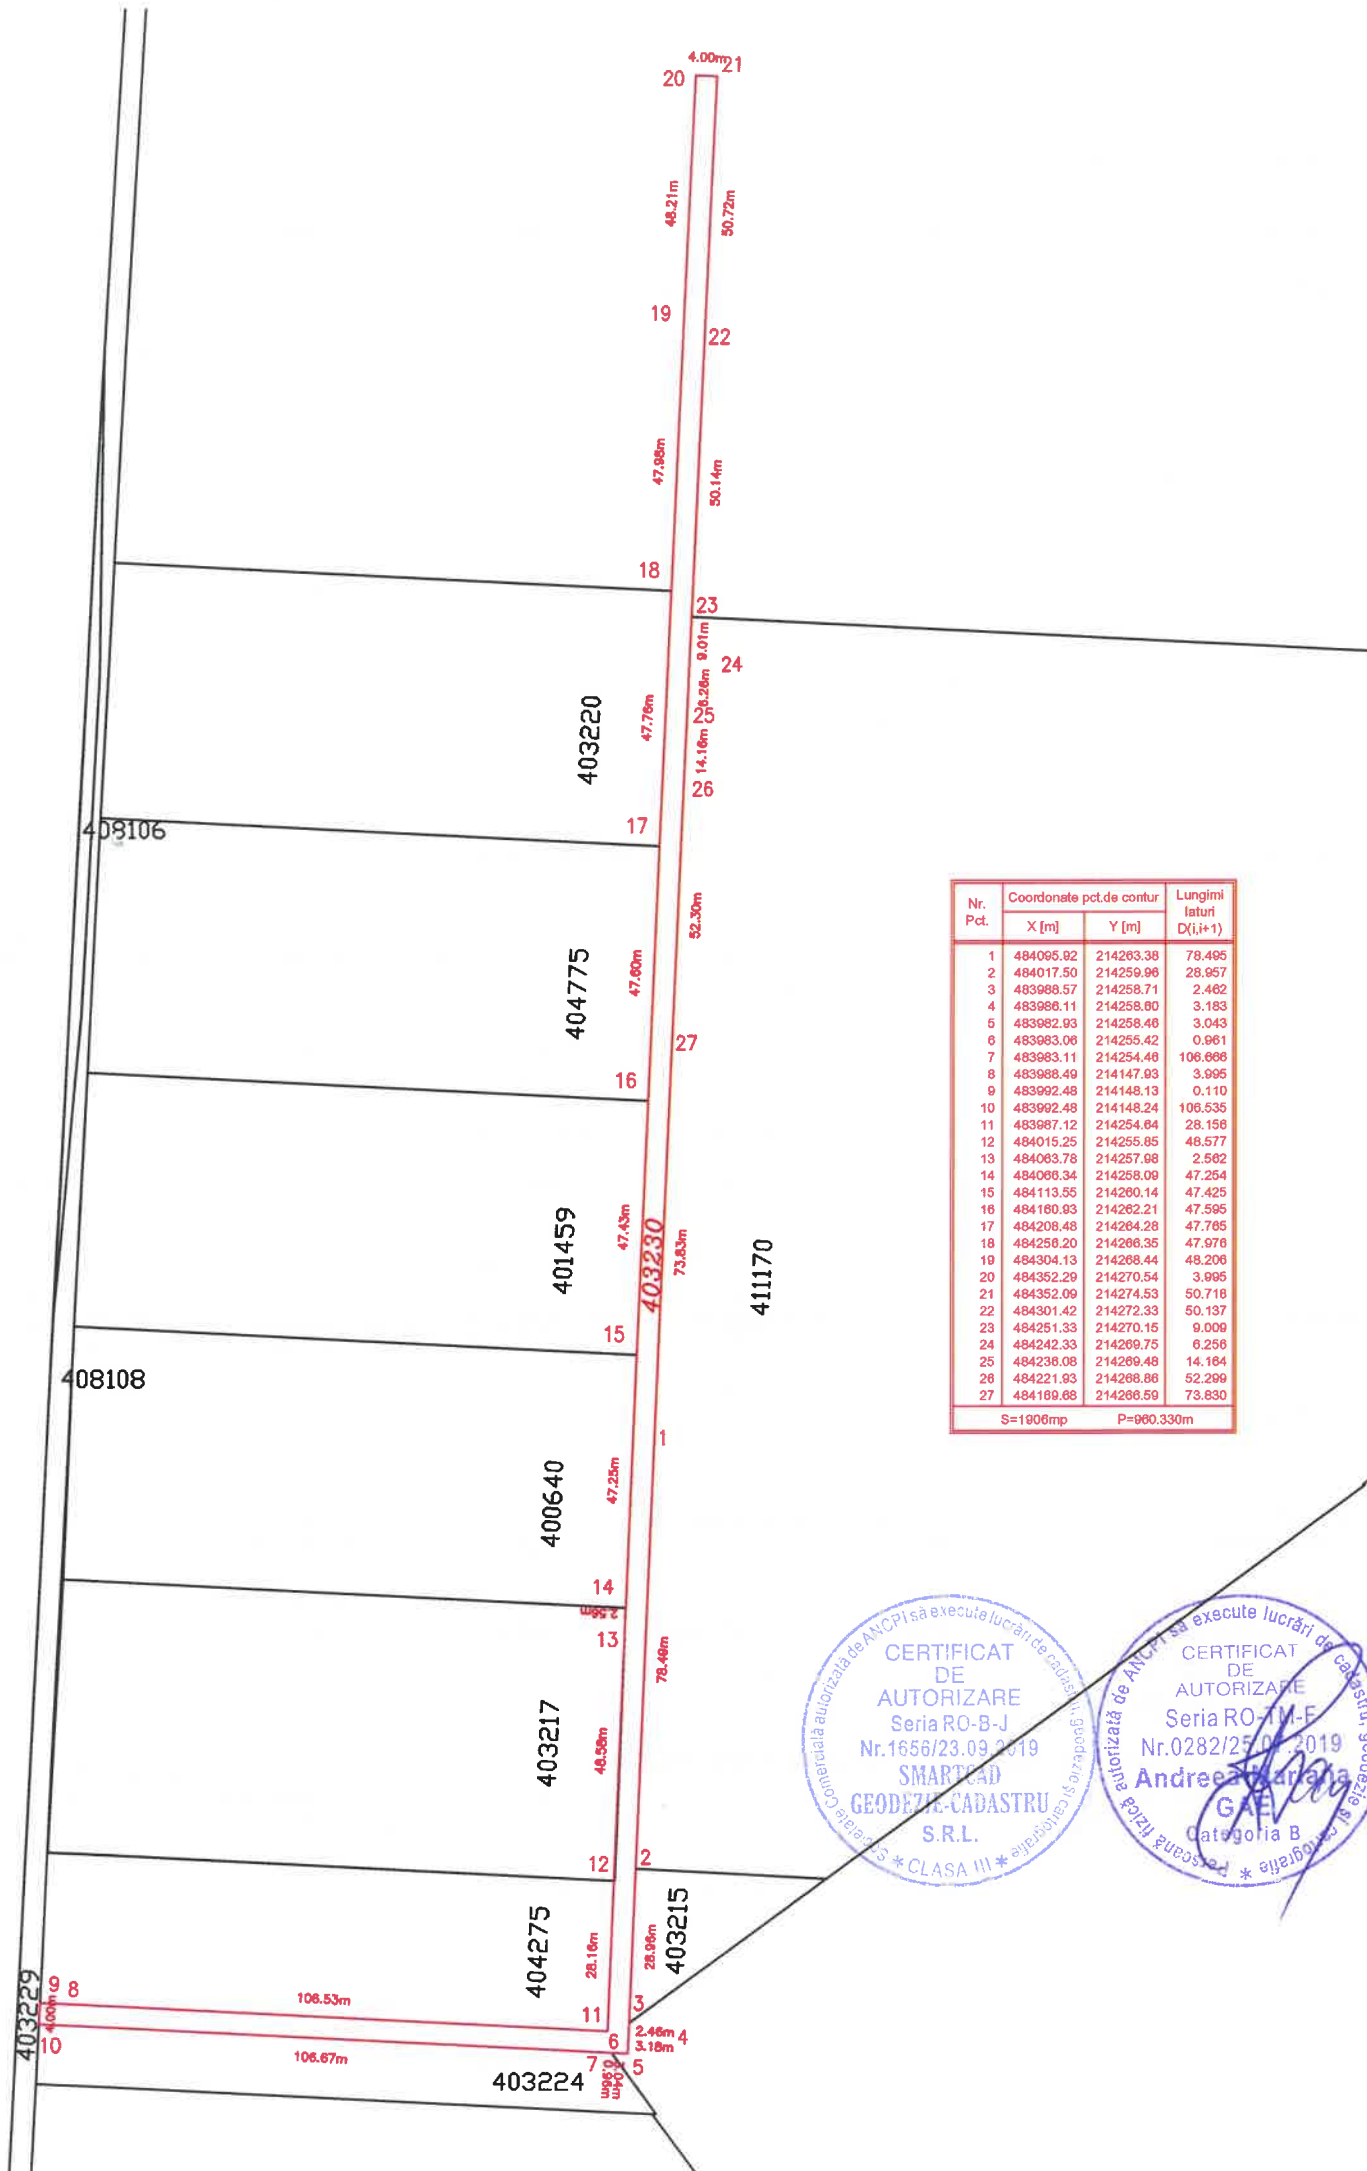

CERTIFICAT DE AUTORIZARE
Seria RO-B-J
Nr.1656/23.09.2019
SMARTCAD
GEODEZIE-CADASTRU
S.R.L.
* CLASA III * autorizare la rapoarte

CERTIFICAT DE AUTORIZARE
Seria RO-FM-F
Nr.0282/25.09.2019
Andreea Mariana
GAE
Categorie B
* autorizare la rapoarte