
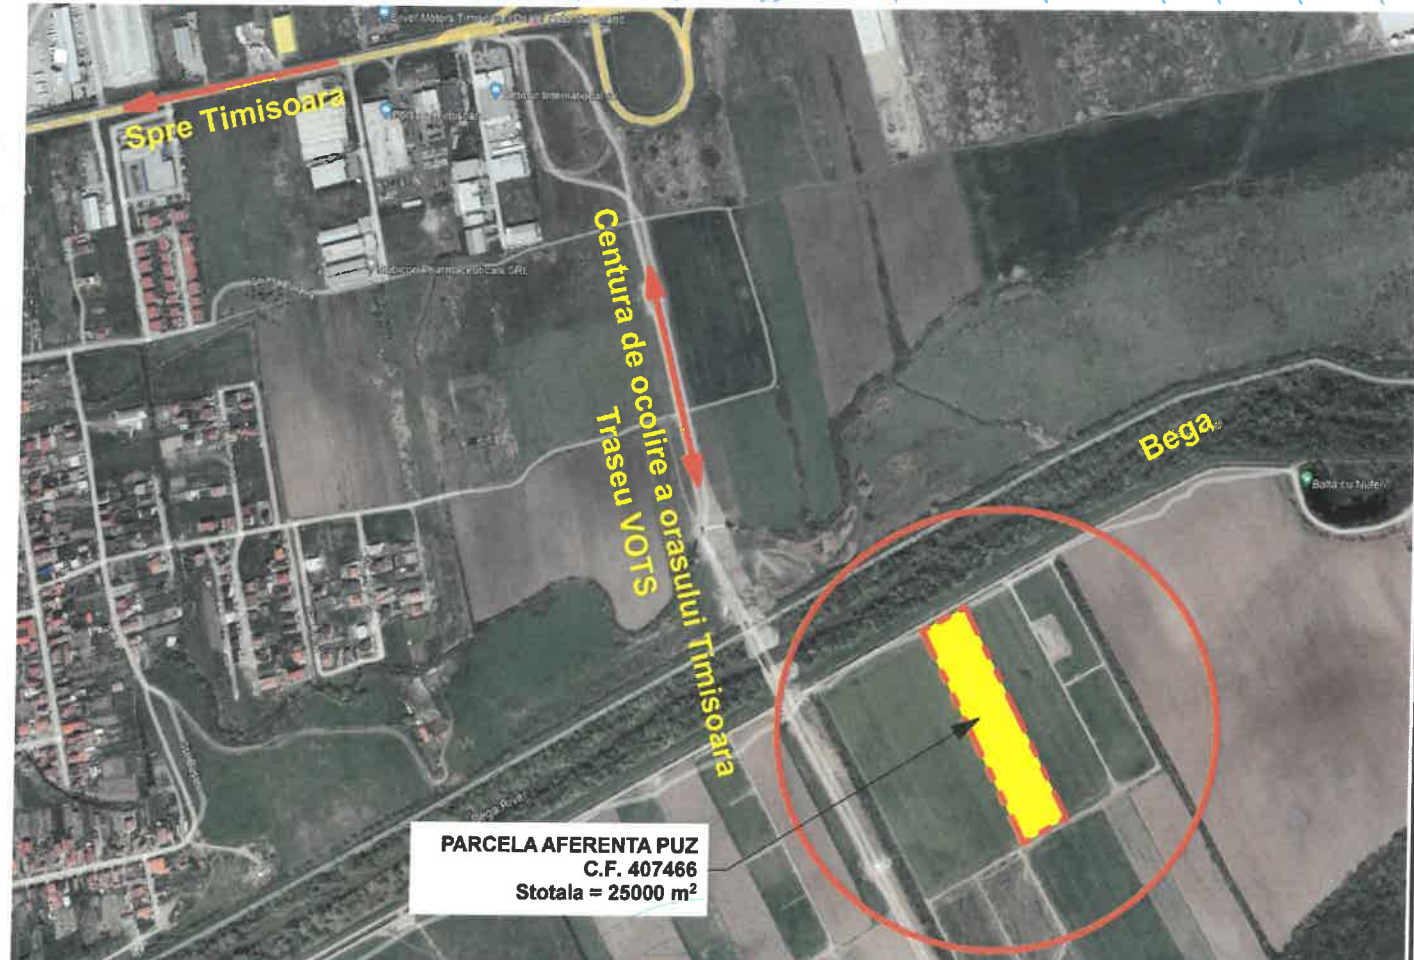


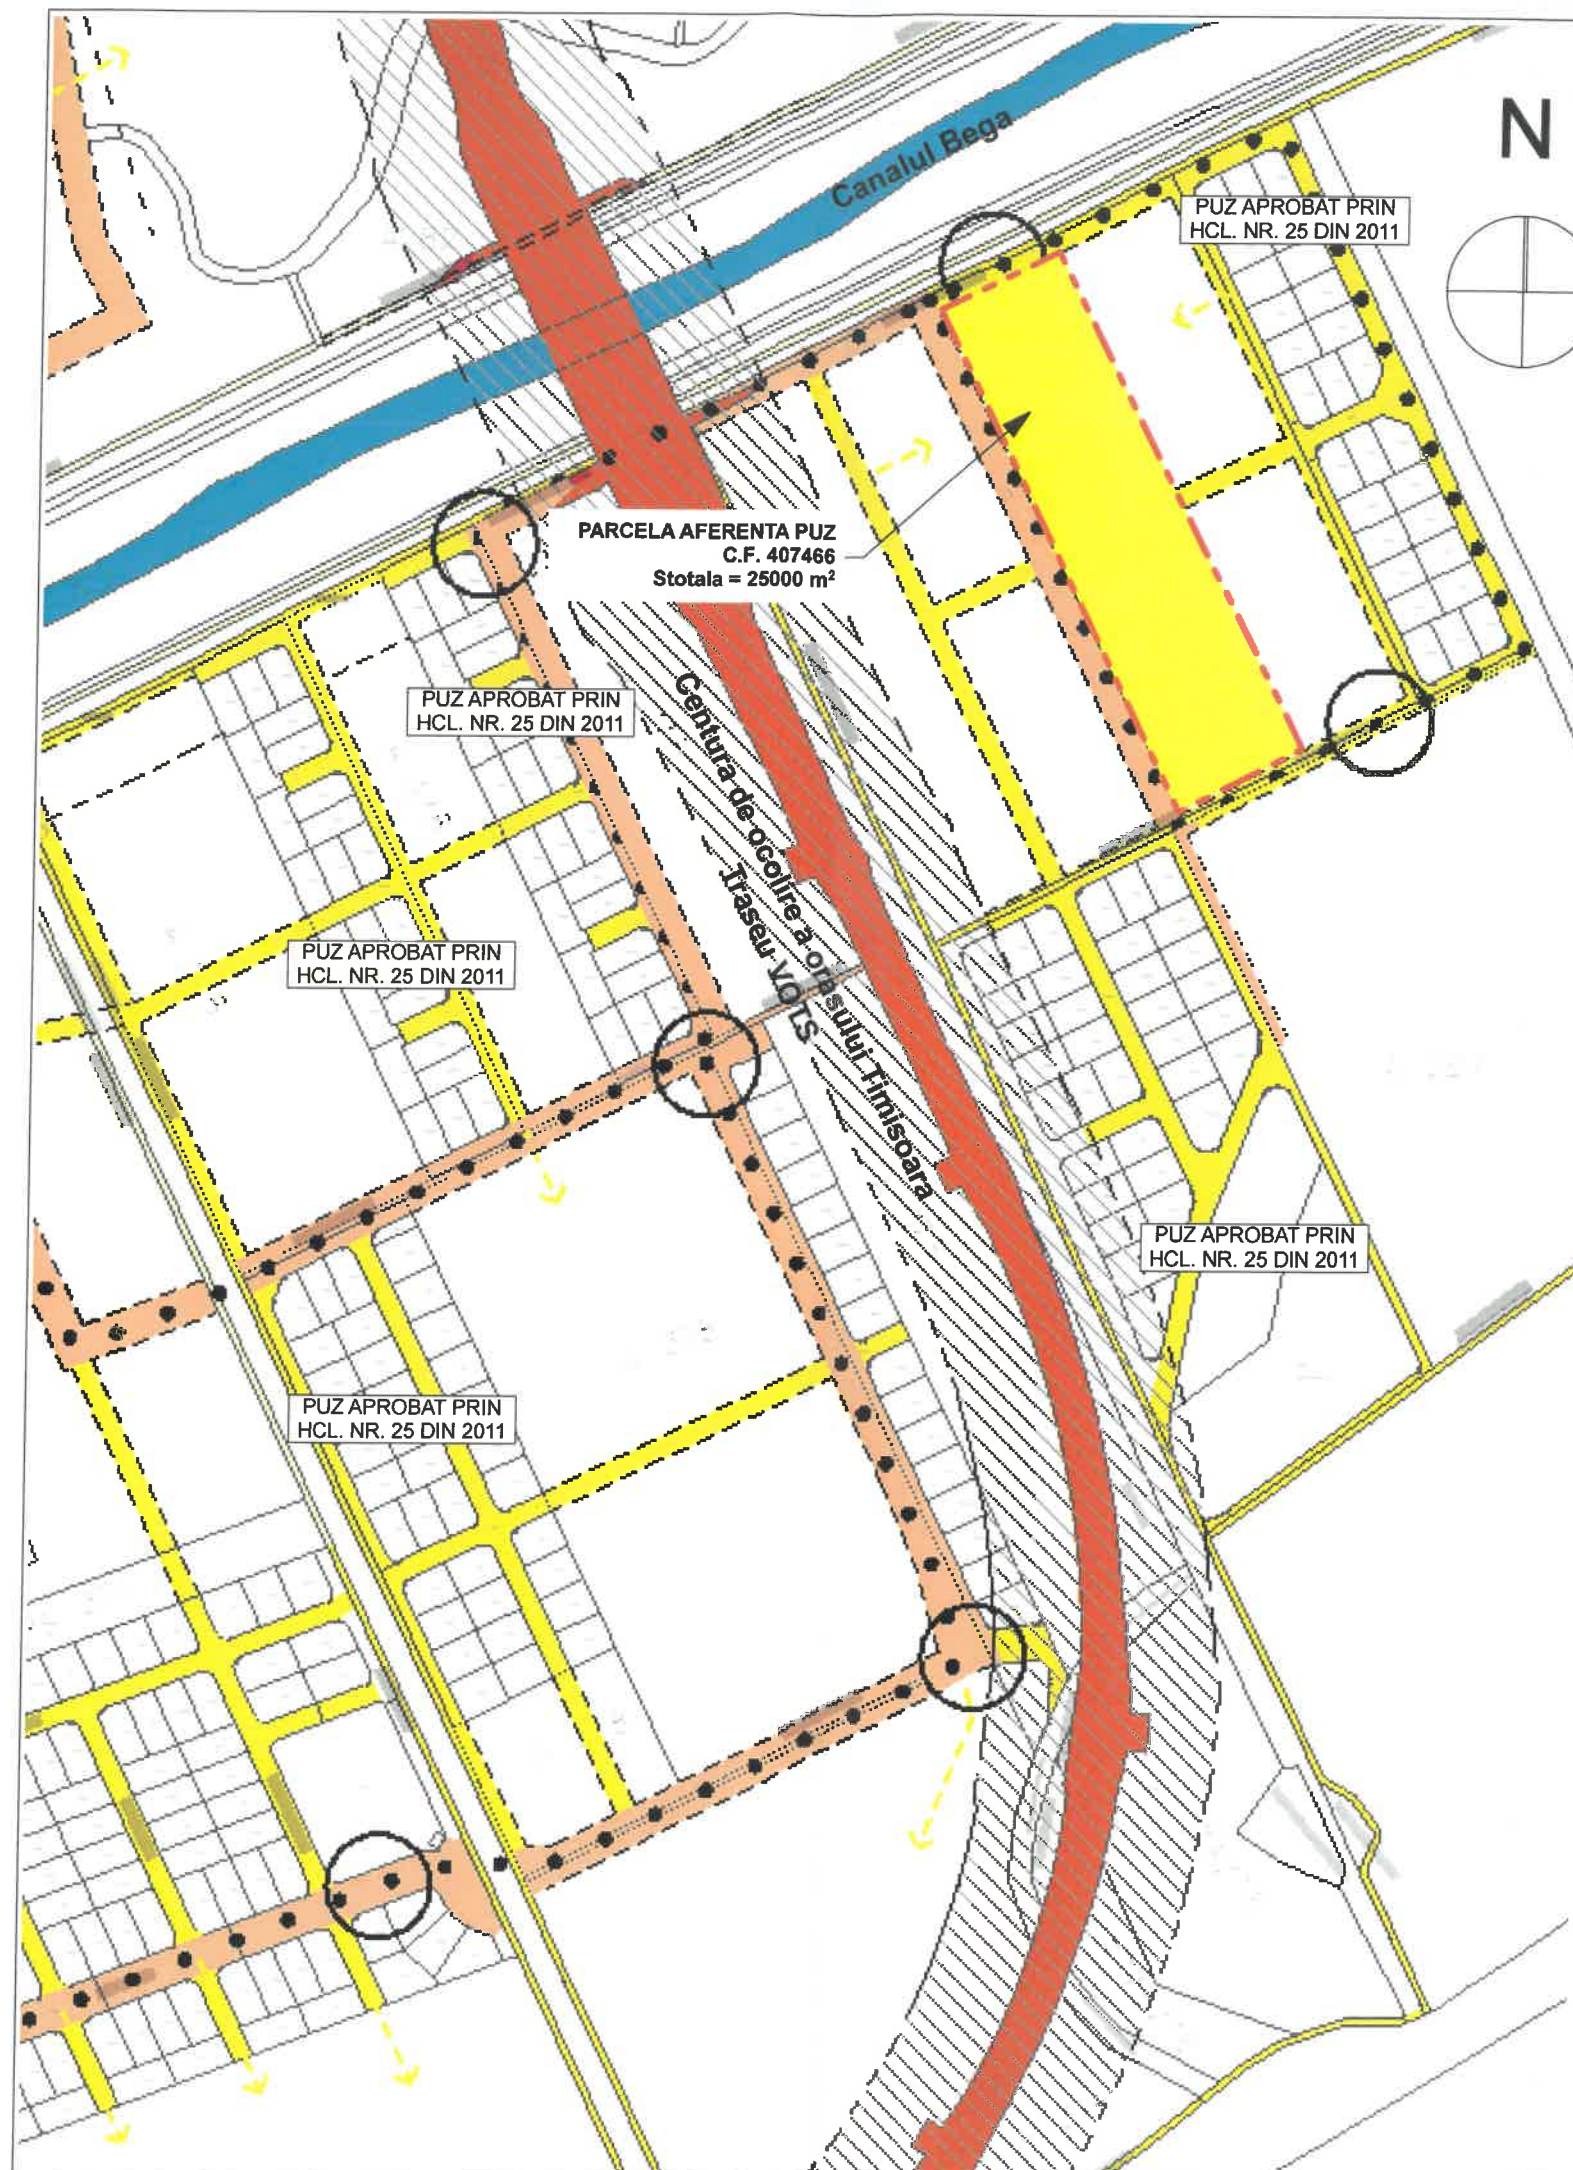

P.U.Z. - DEZVOLTARE ZONA ZONA REZIDENTIALA CU FUNCTIUNI COMPLEMENTARE
COM.GHIRODA, Extravilan
C.F. 407466 GHIRODA, nr. cad. 407466, nr. top A 385/4 - 25.000 m²
BUGA VIOREL si sotia BUGA LAURA
INCADRARE IN ZONA

Această documentație este proprietatea intelectuală a S.C. Atelier CAAD S.R.L. și intră sub incidența legii dreptului de autor. Reproducerea, copierea sau multiplicarea parțială sau în totalitate a documentației se poate face doar cu acordul scris al firmei mai sus menționate

Specialist RUR cu drept de semnatura		Categoria			
arh. BOCAN C. CATALINA MARIA		D, E			
VERIFICATOR /					
EXPERT		NUME		SEMNAȚURA	CERINȚA
				REFERAT / EXPERTIZĂ NR. / DATA	
				Beneficiar	
				BUGA VIOREL si sotia BUGA LAURA	
				Amplasament:	
				COM.GHIRODA, Extravilan	
				C.F. 407466, nr.cad. 407466, nr. top A 385/4 - 25.000 m²	
				Proiect nr.	
				404 / 2022	
				Faza	
				P.U.Z.	
				Planșa nr.	
				U00	