


PLAN URBANISTIC ZONAL

PUZ „ZONA LOGISTICA, INDUSTRIE NEPOLUANTA, DEPOZITARE, COMERT SI SERVICII, RELOCARE CANAL Hcn409”, CF 411334, CF 411353, CF 410771 si CF 410772, extravilan comuna/ localitatea Ghironda

= PROPRIETATEA ASUPRA TERENURILOR =

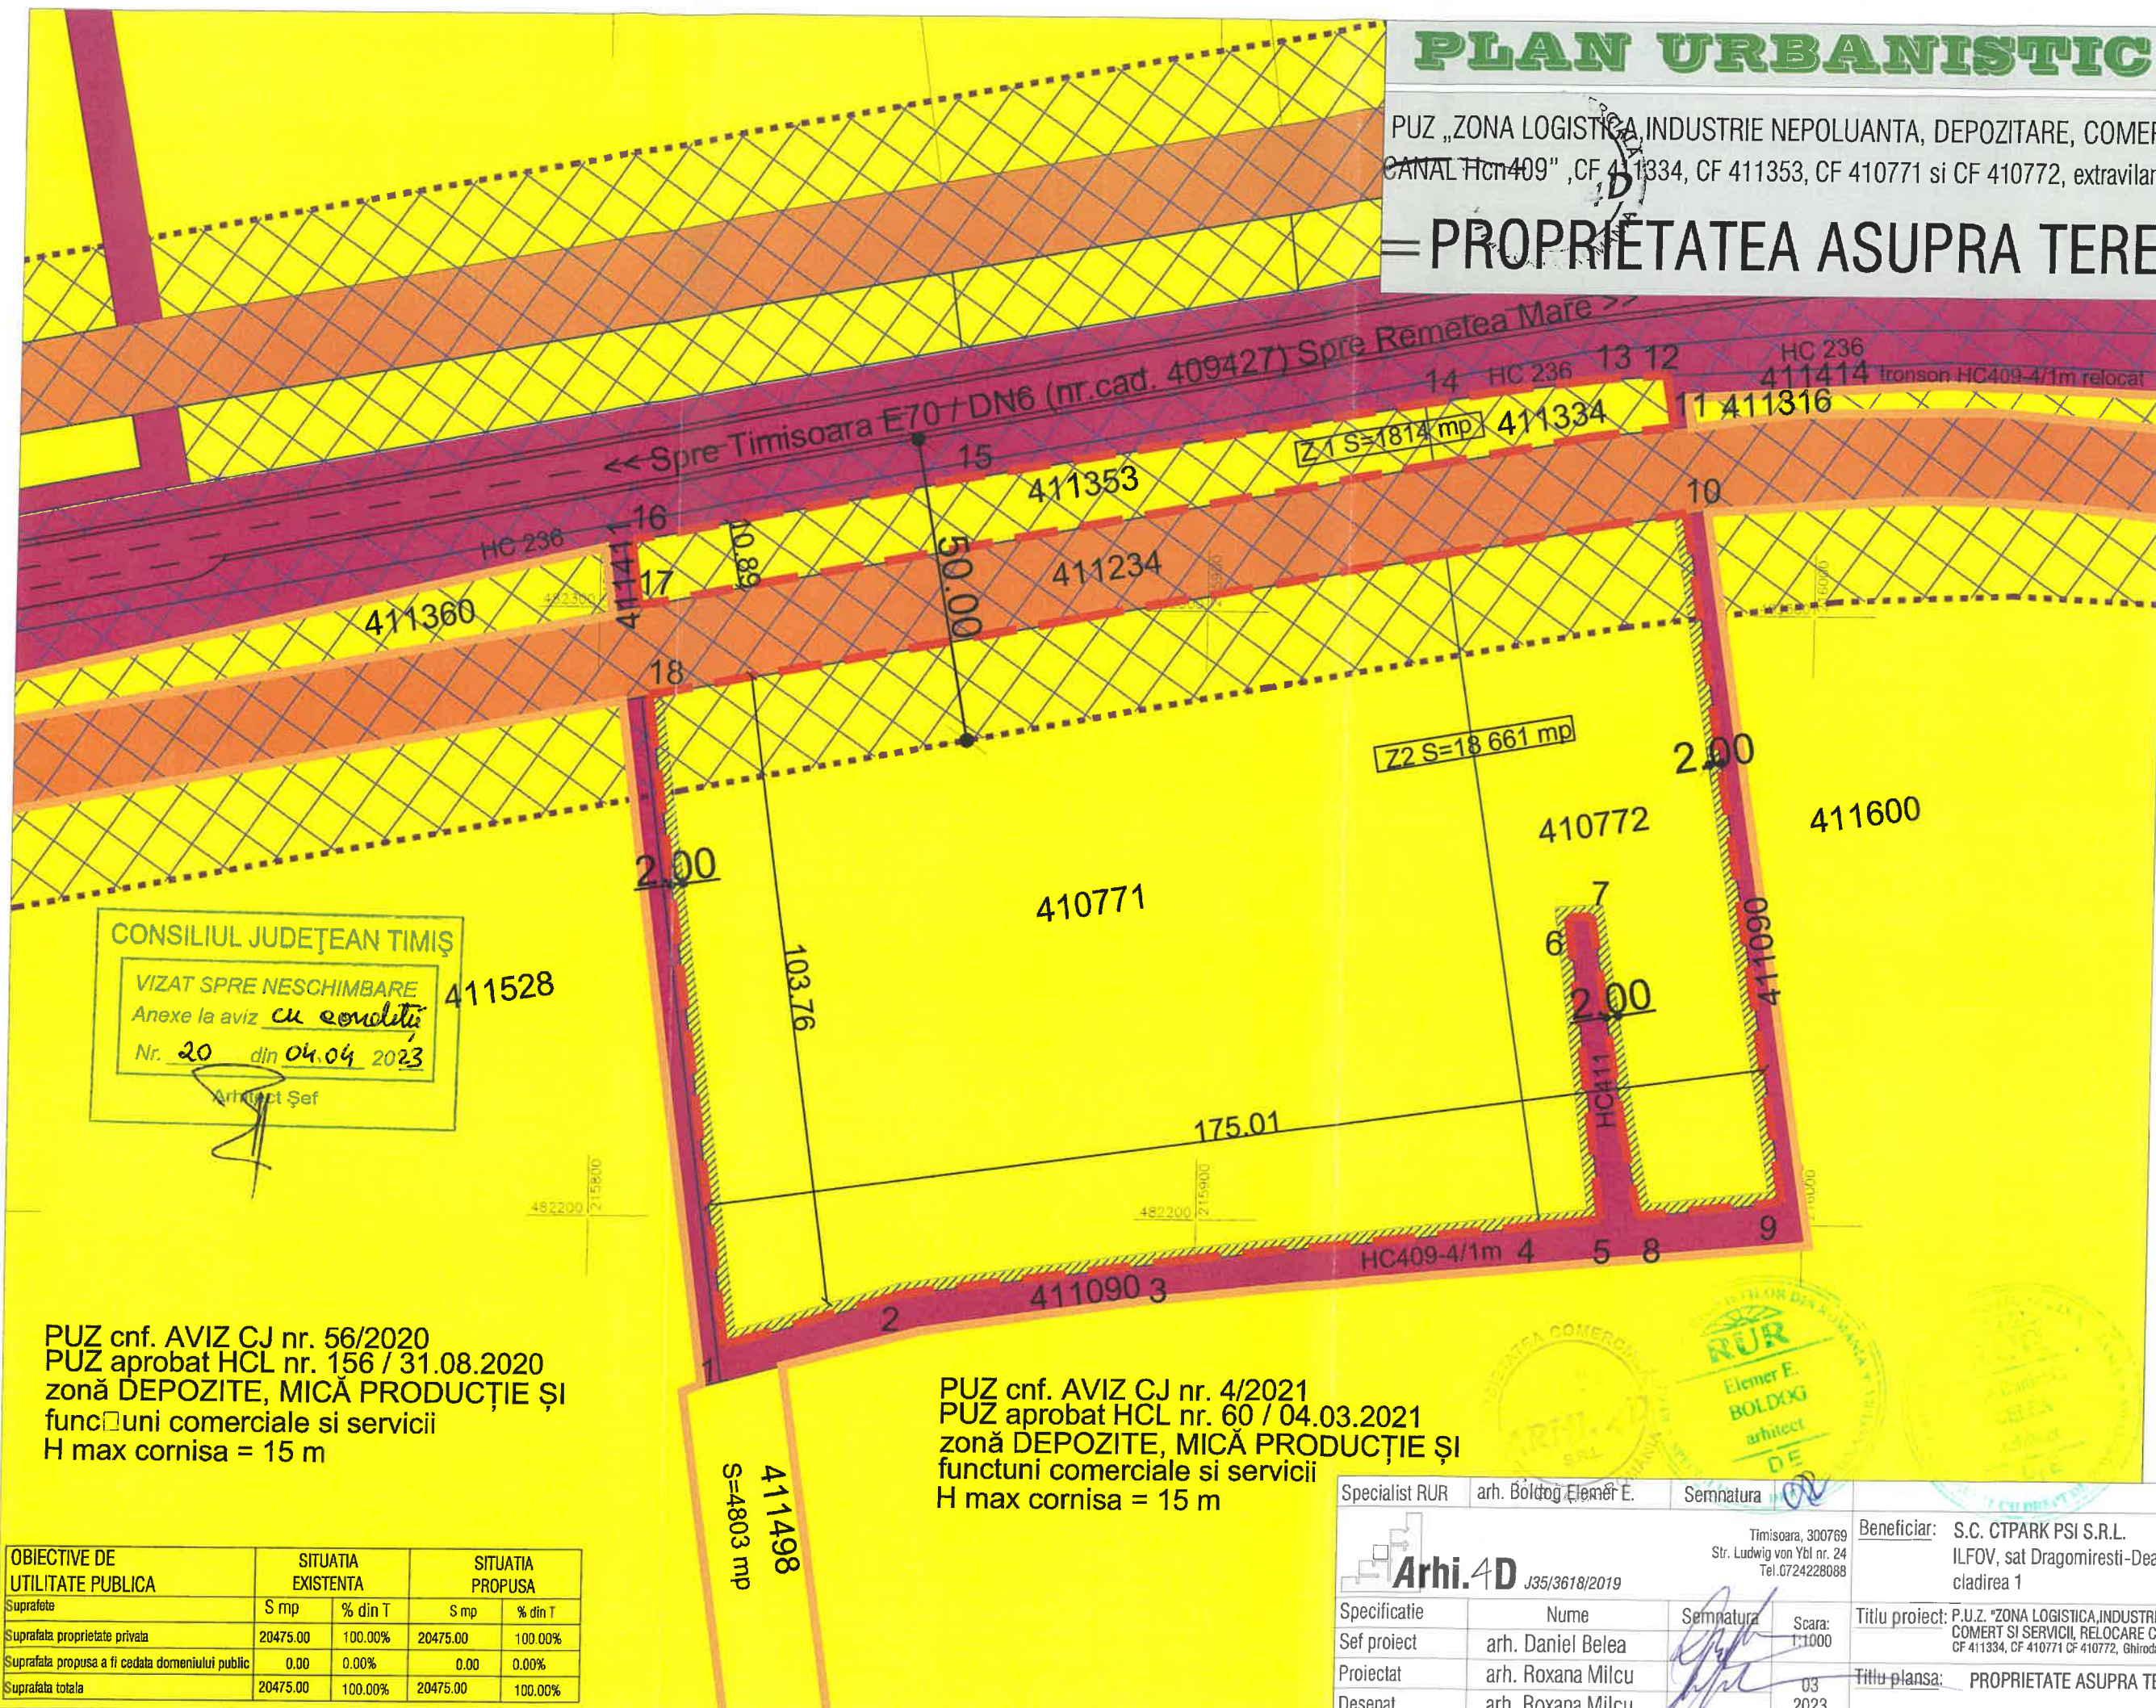

DELIMITARI

- Limita de proprietate teren propus pentru a fi introdus in intravilan
- Limite parcele inscrise in C.F. existente
- Limita intravilan

TIPURI DE PROPRIETATE

- Terenuri proprietate privata a persoanelor fizice sau juridice
- Terenuri proprietate publica de interes local
- Terenuri proprietate publica de interes national
- Zona protectie canal de desecare 2 metri de la margine- servitute de trecere in favoarea administratorului canalului
- Zona protectie DN interdictie amplasare constructii supraterrane

OBIECTIVE DE UTILITATE PUBLICA	SITUATIA EXISTENTA		SITUATIA PROPUSA	
Suprafete	S mp	% din T	S mp	% din T
Suprafata proprietate privata	20475.00	100.00%	20475.00	100.00%
Suprafata propusa a fi cedata domeniului public	0.00	0.00%	0.00	0.00%
Suprafata totala	20475.00	100.00%	20475.00	100.00%

Specialist RUR	arh. Boldog Elemer E.	Semnatura		Beneficiar:	S.C. CTPARK PSI S.R.L.	Proiect nr:	57/2023
	Timisoara, 300769 Str. Ludwig von Ybl nr. 24 Tel. 0724228088				ILFOV, sat Dragomiresti-Deal, str. Gabriela, nr 1, cladirea 1		
Specificatie	Nume	Semnatura		Titlu proiect:	P.U.Z. "ZONA LOGISTICA, INDUSTRIE NEPOLUANTA, DEPOZITARE, COMERT SI SERVICII, RELOCARE CANAL Hcn409", CF411334, CF 411353, CF 410771 CF 410772, Ghironda	Faza:	P.U.Z.
Sef proiect	arh. Daniel Belea			Titlu plansa:	PROPRIETATE ASUPRA TERENURILOR	Pl. nr:	05
Proiectat	arh. Roxana Milcu						
Desenat	arh. Roxana Milcu						