




PLAN ÎNCADRARE | PLAN DE AMENAJAREA TERITORIULUI ZONAL AEROPORT „TRAIAN VUIA” - AUTOSTRADĂ - DN6
SUBZONA C1 - ZONĂ INSTITUȚII PUBLICE ȘI SERVICII - CENTRU DE CENTRU DE AFACERI

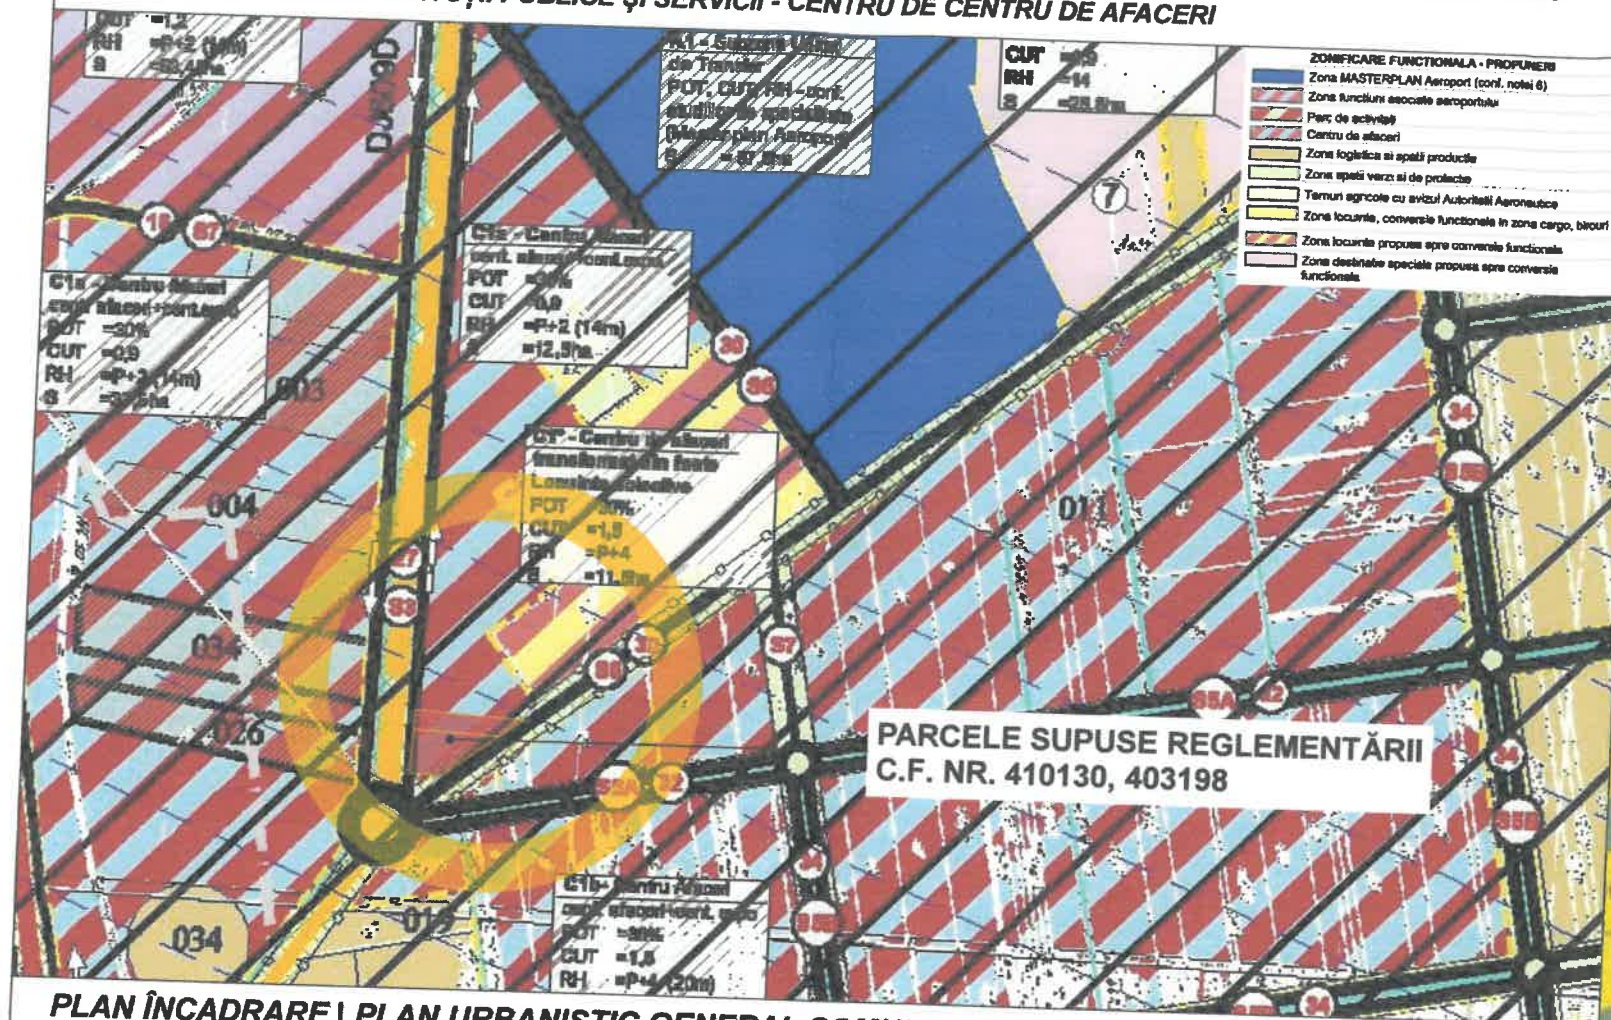

PLAN ÎNCADRARE | ÎNCADRARE LA NIVELUL PLATFORMEI ANCP
SC 1:10000

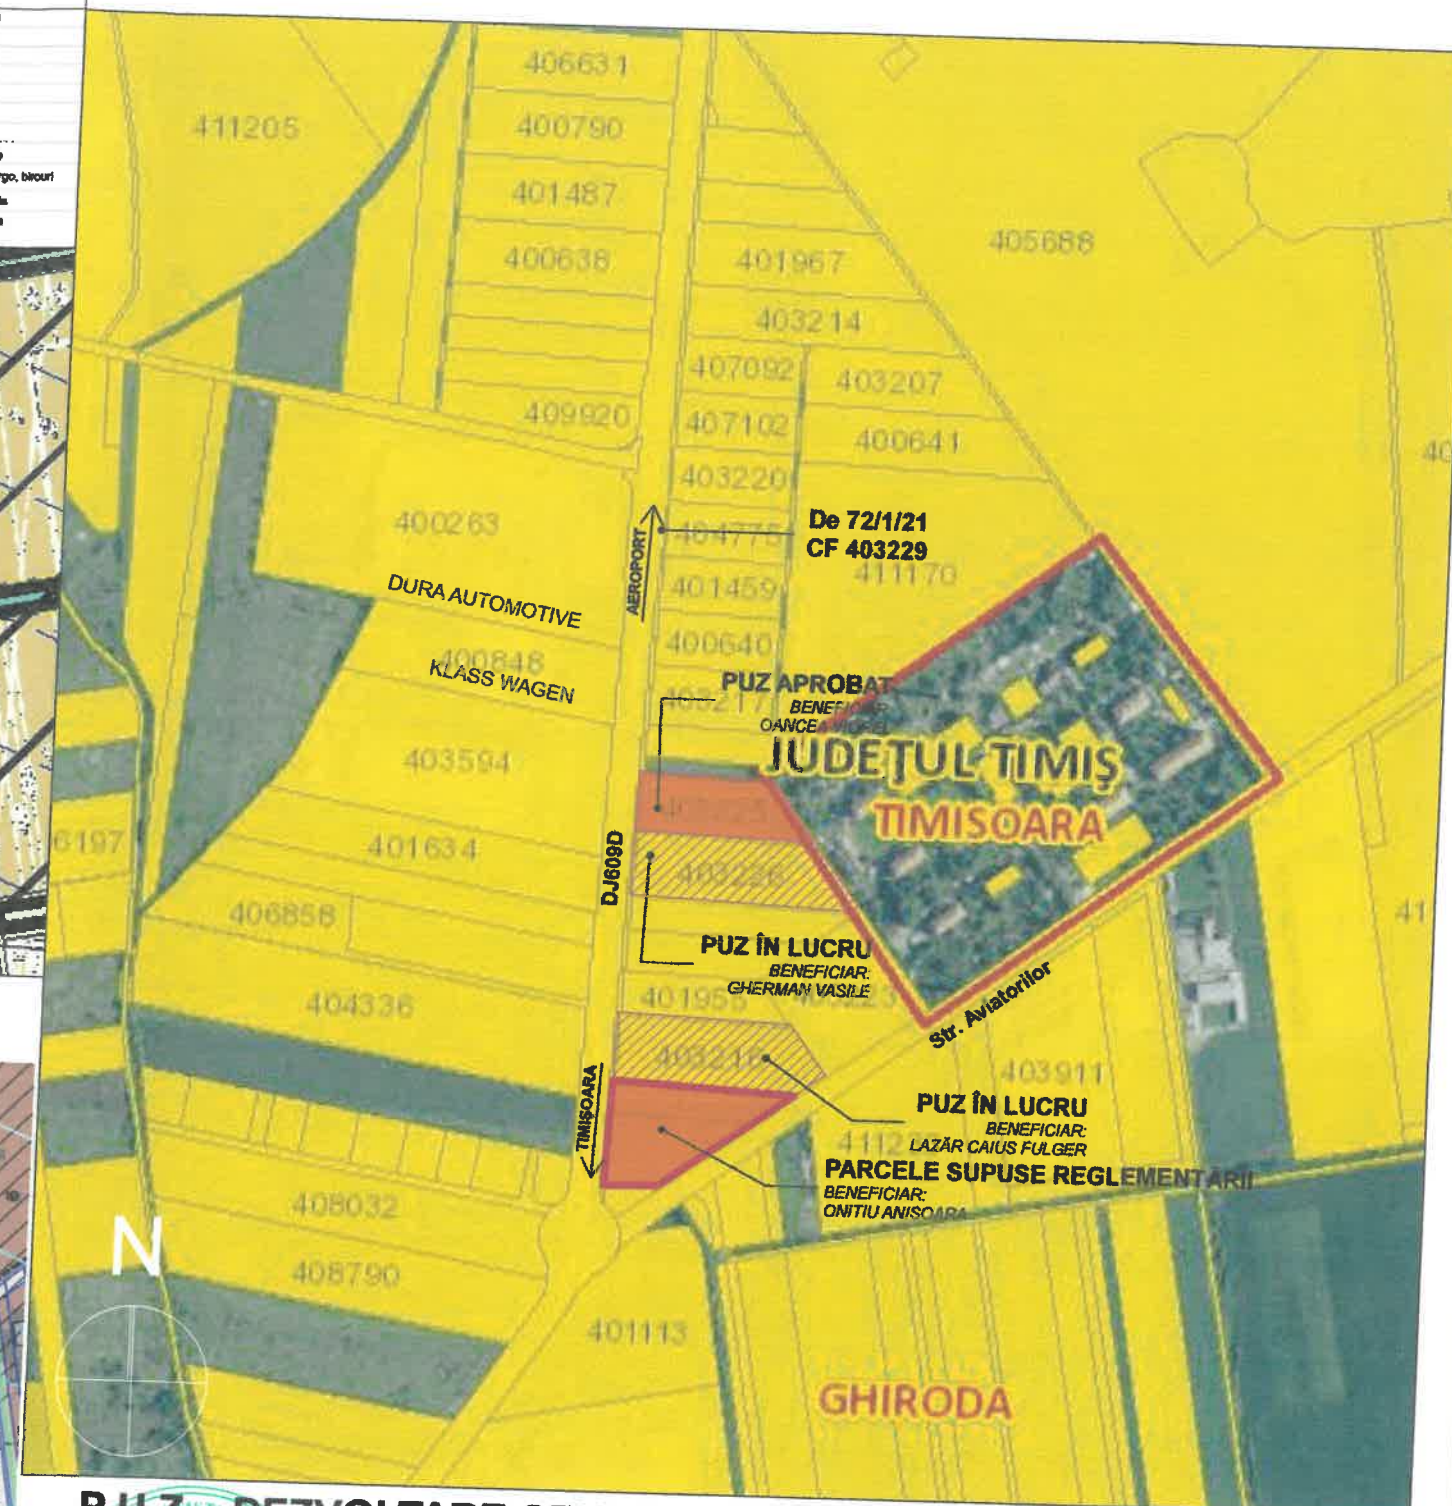

PLAN ÎNCADRARE | PLAN URBANISTIC GENERAL COMUNA GHIRODA (în lucru) SC 1:5000
FUNȚIUNE PROPUȘĂ PRIN PUG: ZONĂ UNITĂȚI INDUSTRIALE/DEPOZITARE

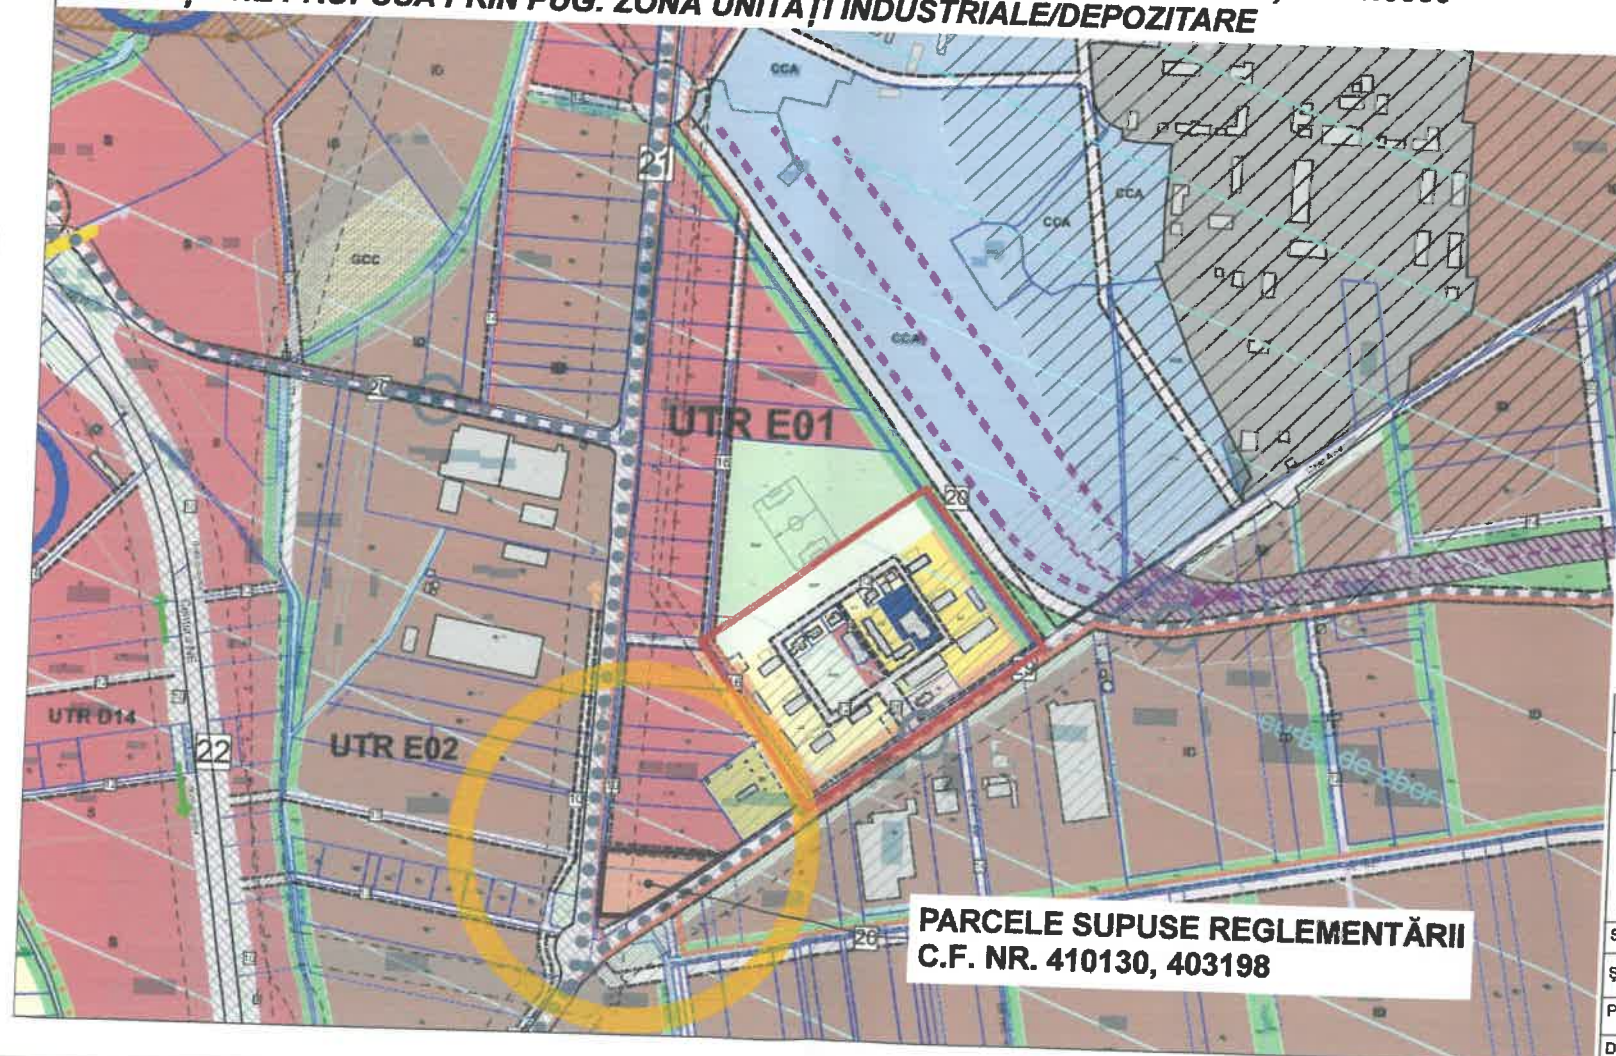

P.U.Z. - DEZVOLTARE CENTRU DE AFACERI, LOGISTICA, SERVICII, PRODUCTIE SI DEPOZITARE
EXTRAVILAN GHIRODA, CF.410130, 403198-9.137mp
ONITIU ANISOARA
ÎNCADRAREA ÎN TERITORIU SC. 1:5000, 1:10000

EXPERT VERIFICATOR /	NUME	SEMNĂTURA	CERINȚA	REFERAT / EXPERTIZĂ NR. / DATA
DE URBAN FACTORY S.R.L.	Elena Emilia I. DUMITRELE arhitect			Beneficiar: ONITIU ANISOARA Adresa: EXTRAVILAN GHIRODA, CF.410130, 403198-9.137mp Amplasament: 9.137mp
PROIECTAT	arh. DUMITRELE Elena-Emilia arh. BUDĂU Robert	Scara: 1:5000 1:10000	Titlu proiectat: Plan Urbanistic Zonal - DEZVOLTARE CENTRU DE AFACERI, LOGISTICA, SERVICII, PRODUCTIE SI DEPOZITARE	Proiect nr. 21/2021
DESENAT	arh. BUDĂU Robert	Data: APRILIE 2023	Titlu planșă: ÎNCADRAREA ÎN TERITORIU	Planșă nr. 00