



INCADRARE IN GOOGLE EARTH




INCADRARE ÎN GEOPORTAL ANCP

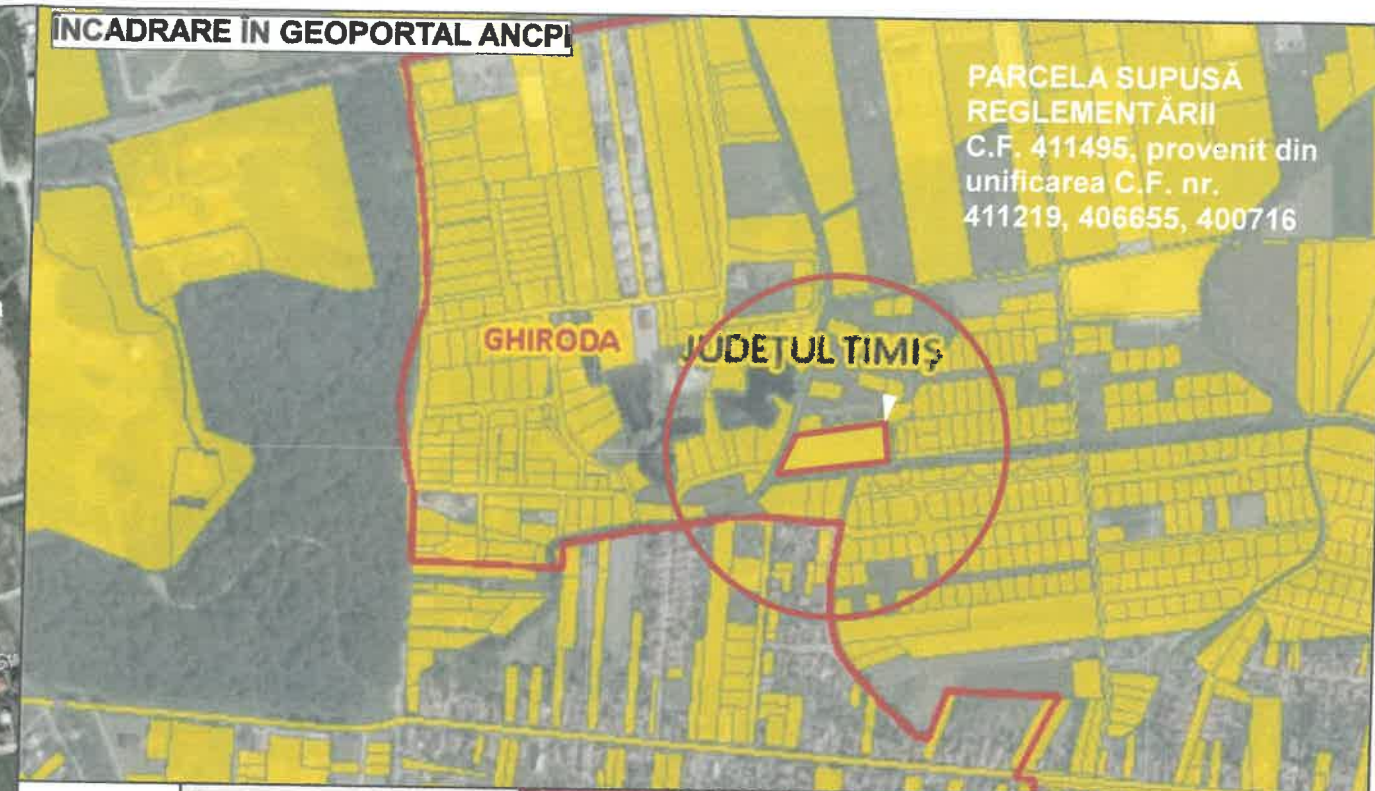

INCADRARE ÎN PUG GHIRODA APROBAT SI ÎN VALABILITATE

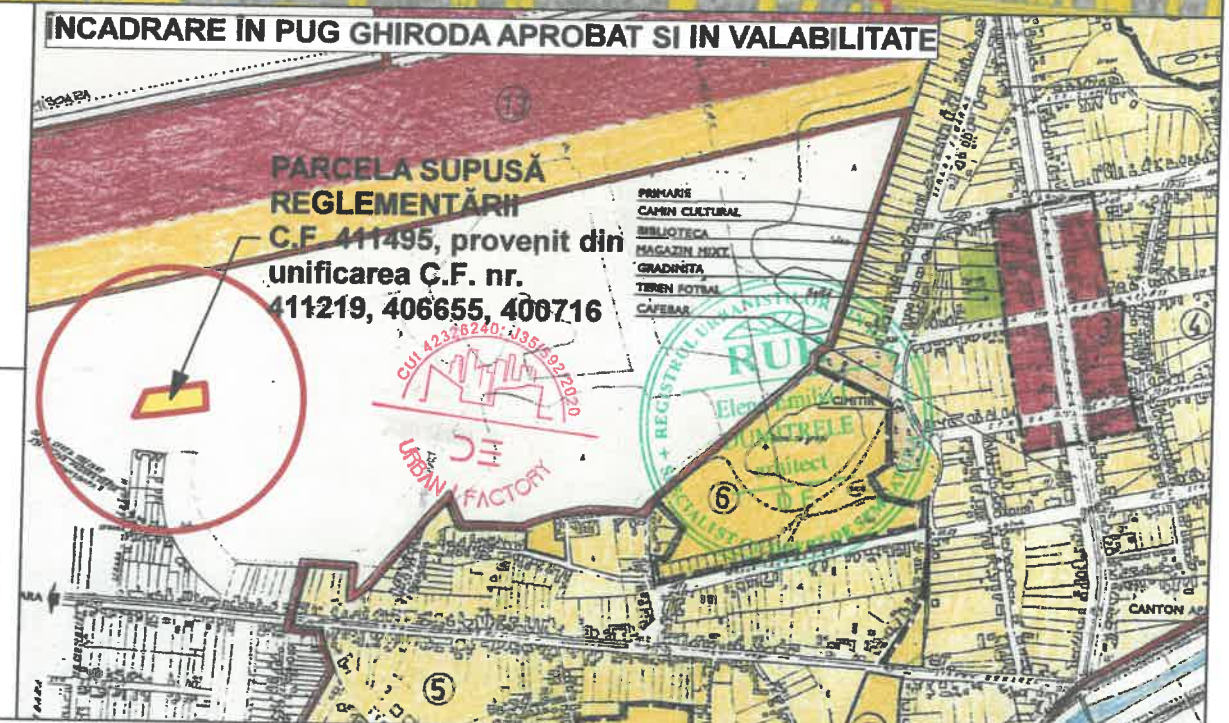

INCADRARE ÎN P.U.G. ÎN LUCRU

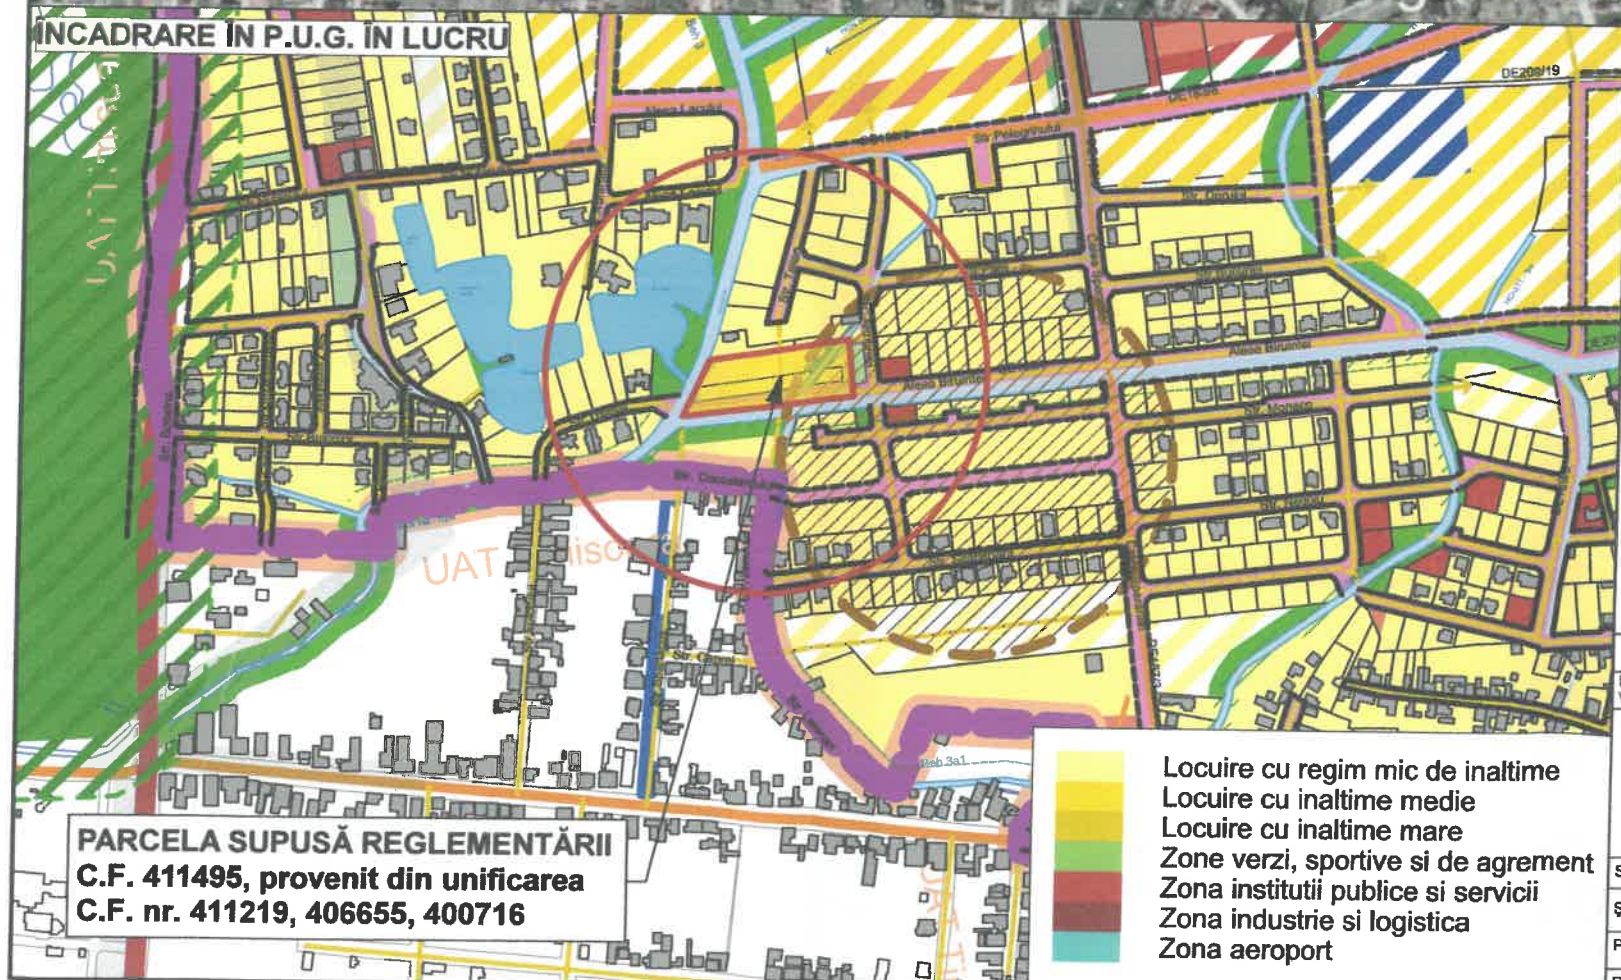

P.U.Z. - DEZVOLTARE ZONĂ REZIDENȚIALĂ CU FUNCȚIUNI COMPLEMENTARE DOTĂRI ȘI SERVICII PUBLICE
SC SMF COMPANY SRL TIMISOARA, VOLCESCU ADRIAN-IOAN, MANGEA MONICA-LUIZA
 extravilan comuna Ghiroda, jud. Timis, C.F. 411495, provenit din unificarea C.F. cu nr. 400716, 411219, 406655, $S_{TEREN} = 6.153 \text{ m}^2$
PLAN DE ÎNCADRARE ÎN TERITORIU

EXPERT VERIFICATOR /	NUME	SEMĂNĂTURA	CERINȚA	REFERAT / EXPERTIZĂ NR. / DATA
	DE URBAN FACTORY S.R.L. C.I.F. 42326240, Dumbravita, str. Al. Macedon, nr. 5, ap. 1, pct. de lucru: Dumbravita, str. Florenta, nr. 8, ap. 16 tel. 0740074979, deurbanfactory@gmail.com			Beneficiar: SC SMF COMPANY SRL TIMISOARA, VOLESU ADRIAN-IOAN, MANGEA MONICA-LUIZA extravilan Ghiroda, jud. Timis Adresa amplasament: C.F. 411495, provenit din unificarea C.F. nr. 400716, 411219, 406655, comuna GHIRODA $S_{TEREN} = 6.153 \text{ MP}$
	NUME	SEMĂNĂTURA	Scara: 1:5.000 1:10.000	Referat proiectului: Plan Urbanistic Zonal - DEZVOLTARE ZONA REZIDENȚIALĂ CU FUNCȚIUNI COMPLEMENTARE, DOTĂRI ȘI SERVICII PUBLICE Titlu planșei: PLAN ÎNCADRARE ÎN TERITORIU
	ȘEF PROIECT	arh. DUMITRELE Elena-Emlia		Proiect nr. 40/2021
	PROIECTAT	arh. DUMITRELE Elena-Emlia		P.U.Z.
	DESENAT	arh. DUMITRELE Elena-Emlia		Planșa nr. U.00

Locuire cu regim mic de inaltime
 Locuire cu inaltime medie
 Locuire cu inaltime mare
 Zone verzi, sportive si de agrement
 Zona institutii publice si servicii
 Zona industrie si logistica
 Zona aeroport