


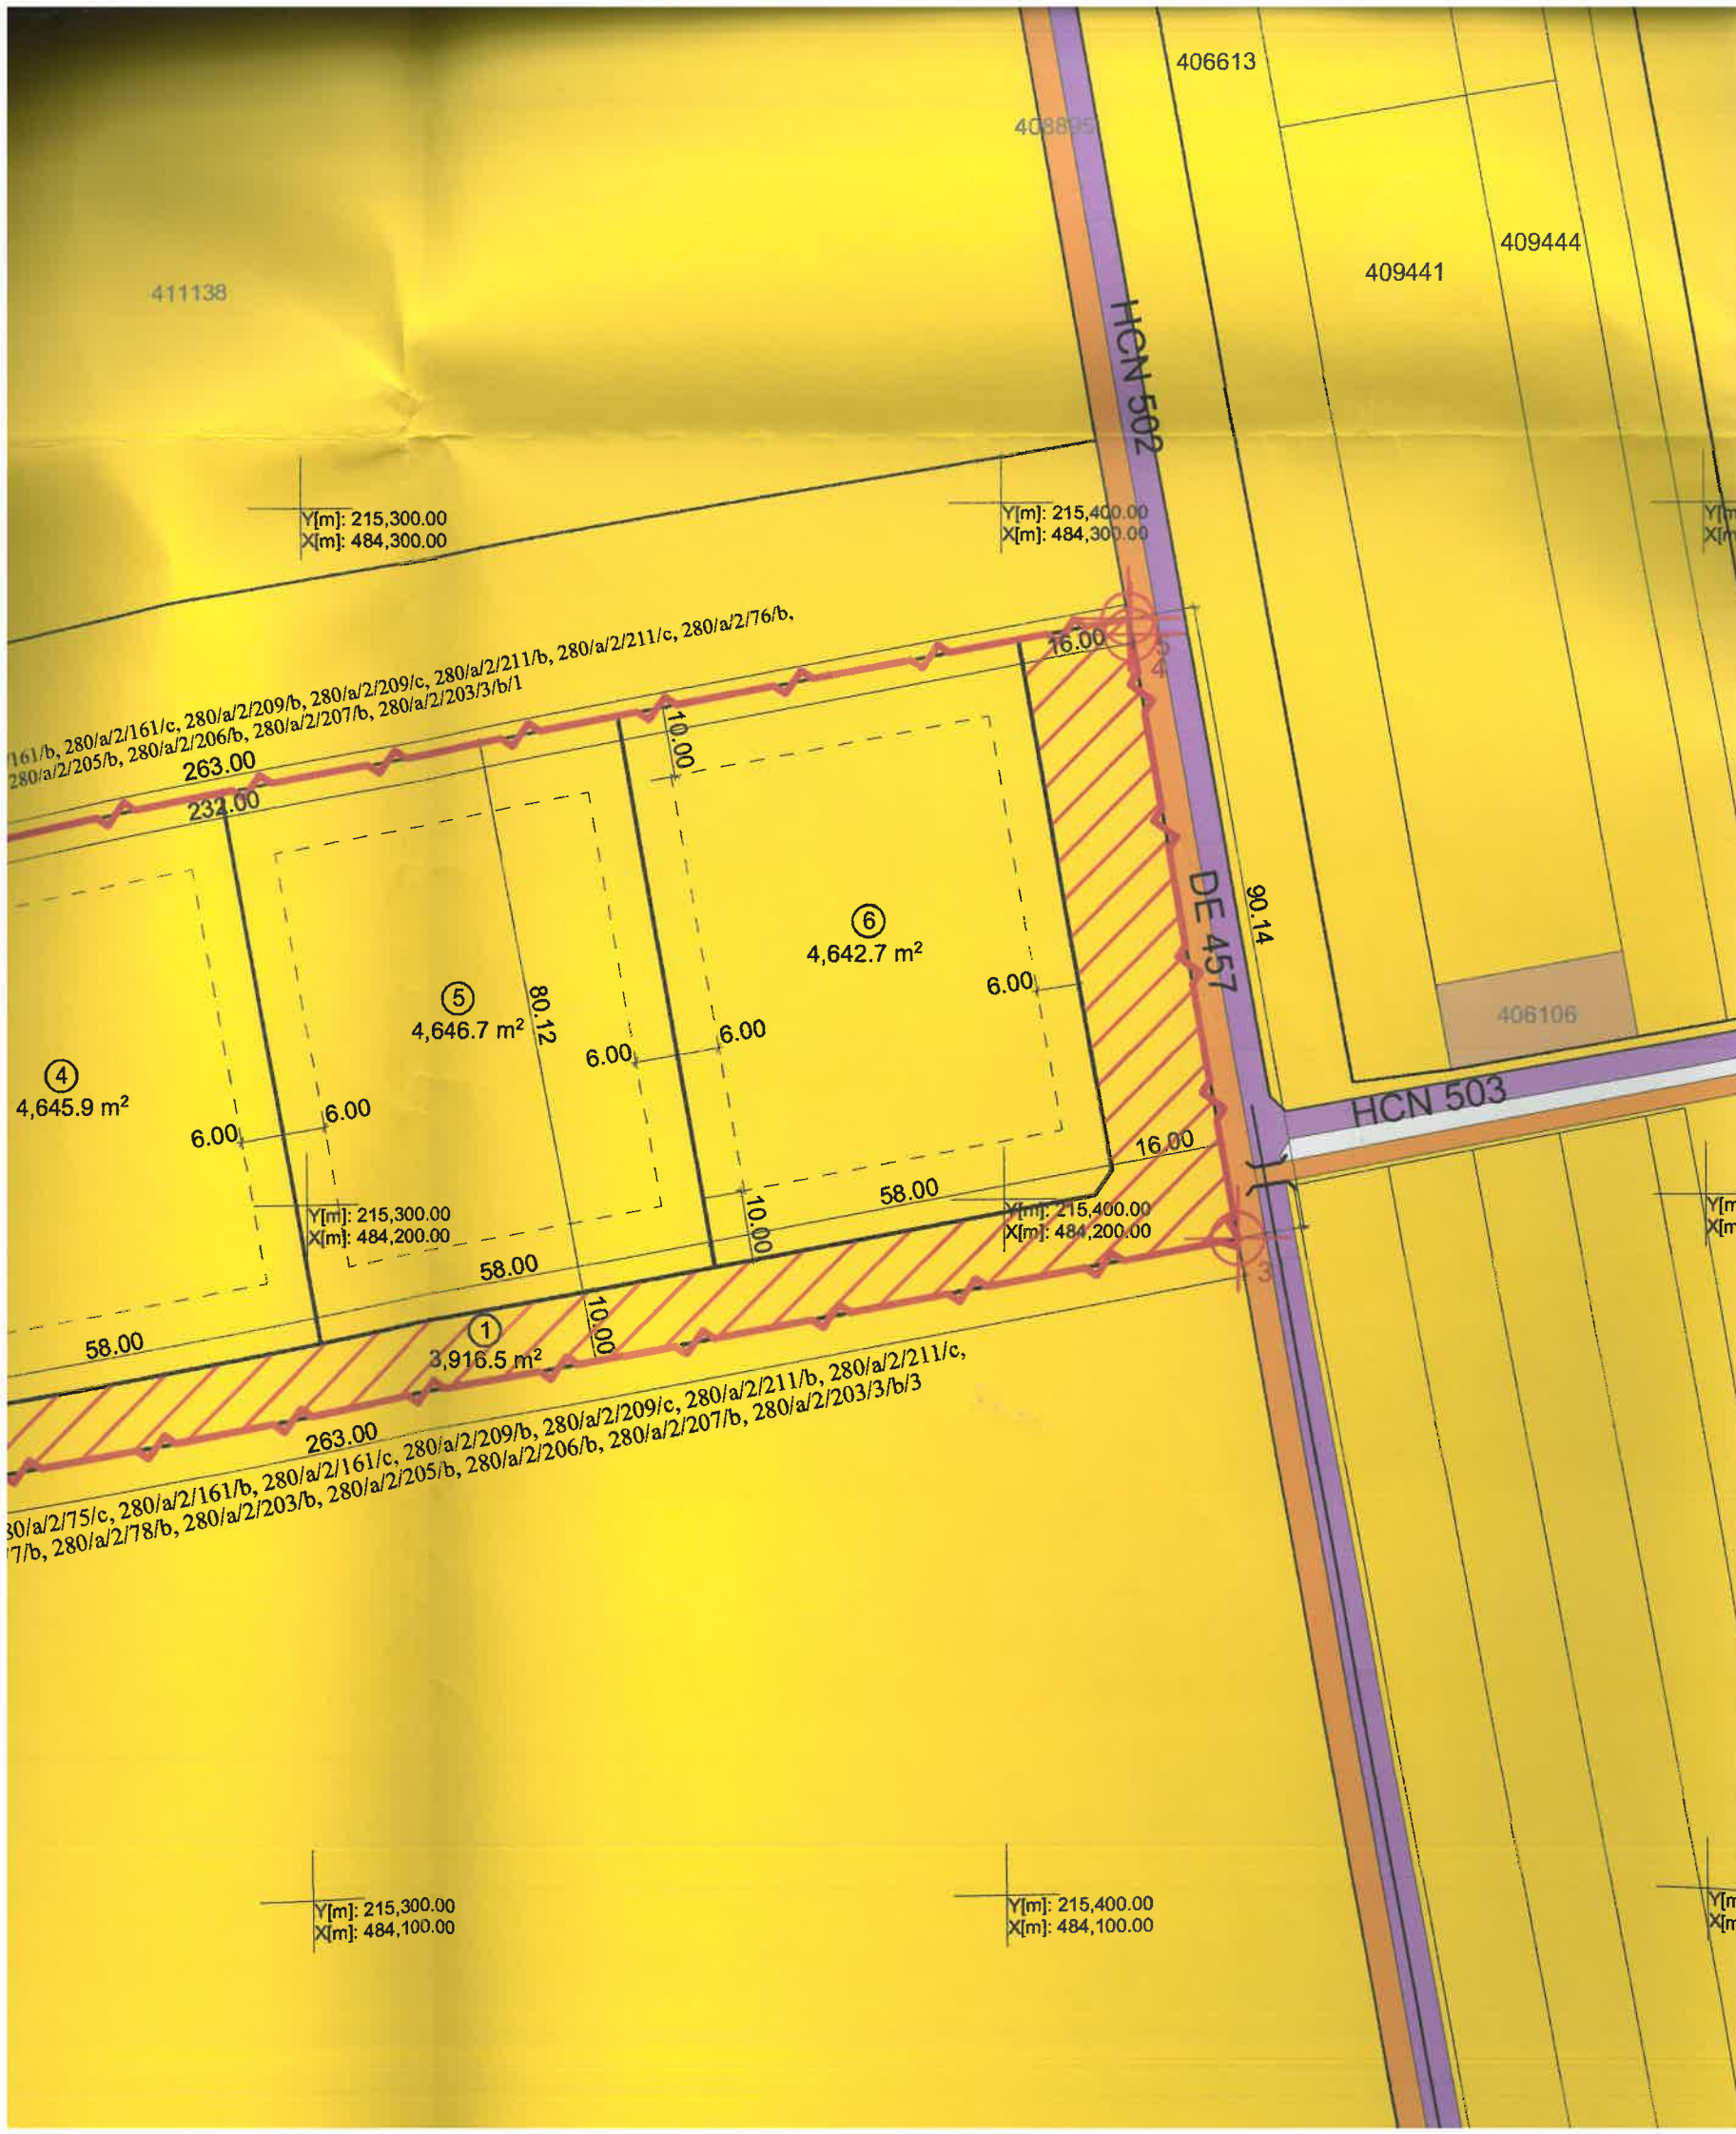

- Legenda**
- Limita terenului ce face obiectul PUZ
 - Limite cadastrale
 - Limită loturi propuse
 - Zona de implantare constructii

Proprietate publica

- Terenuri proprietate publica de interes național
- Terenuri proprietate publica de interes local

Proprietate privata

- Terenuri proprietatea privata a persoanelor fizice/ juridice
- Terenuri proprietate privata de interes local

Circulatia terenurilor

- Teren domeniu privat ce se intentioneaza a fi trecut in domeniu public

Simboluri

- Podet
- Interdicție de construire în cadrul zonei verzi de protecție, conform PUG. Se instituie servitute în favoarea ANIF în vederea efectuării lucrărilor de mentenanță

Coordonate pct. de contur

Nr. Pct.	X [m]	Y [m]
1	484235.457	215159.394
2	484146.660	215174.660
3	484194.092	215433.351
4	484280.587	215418.477
5	484282.928	215418.074

Bilanț

	NR. LOT	SUPRAFATA MASURATA	TOTAL TEREN SUPRAFATA PUBLICA/ PRIVATA
Teren aferent PUZ	-	23 700 MP	23 700 MP
Suprafata teren proprietate privata ce va trece in domeniu public	1	3 916,5 MP	3 916,5 MP
Suprafata teren proprietate privata	2	1 201,6 MP	19 783,5 MP
	3,4,5,6	18 581,9 MP	

CONSILIUL JUDEȚEAN TIMIȘ

VIZAT SPRE NESCHIMBARE

Anexe la aviz *cu conținut*

Nr. 55 din 22.06.2023

Arhitect Șef

