


BILANȚ TERITORIAL		Existent	Propus
SUPRAFAȚĂ TEREN	mp	mp	%
TERENURI PROPRIETATE PRIVATĂ A PERSOANELOR FIZICE	12.000	12.000	100
TERENURI CE SE INTENȚIONEAZĂ A FI TRECUTE ÎN DOMENIUL PUBLIC		8.176	68,13
TOTAL	12.000	3.824	31,87

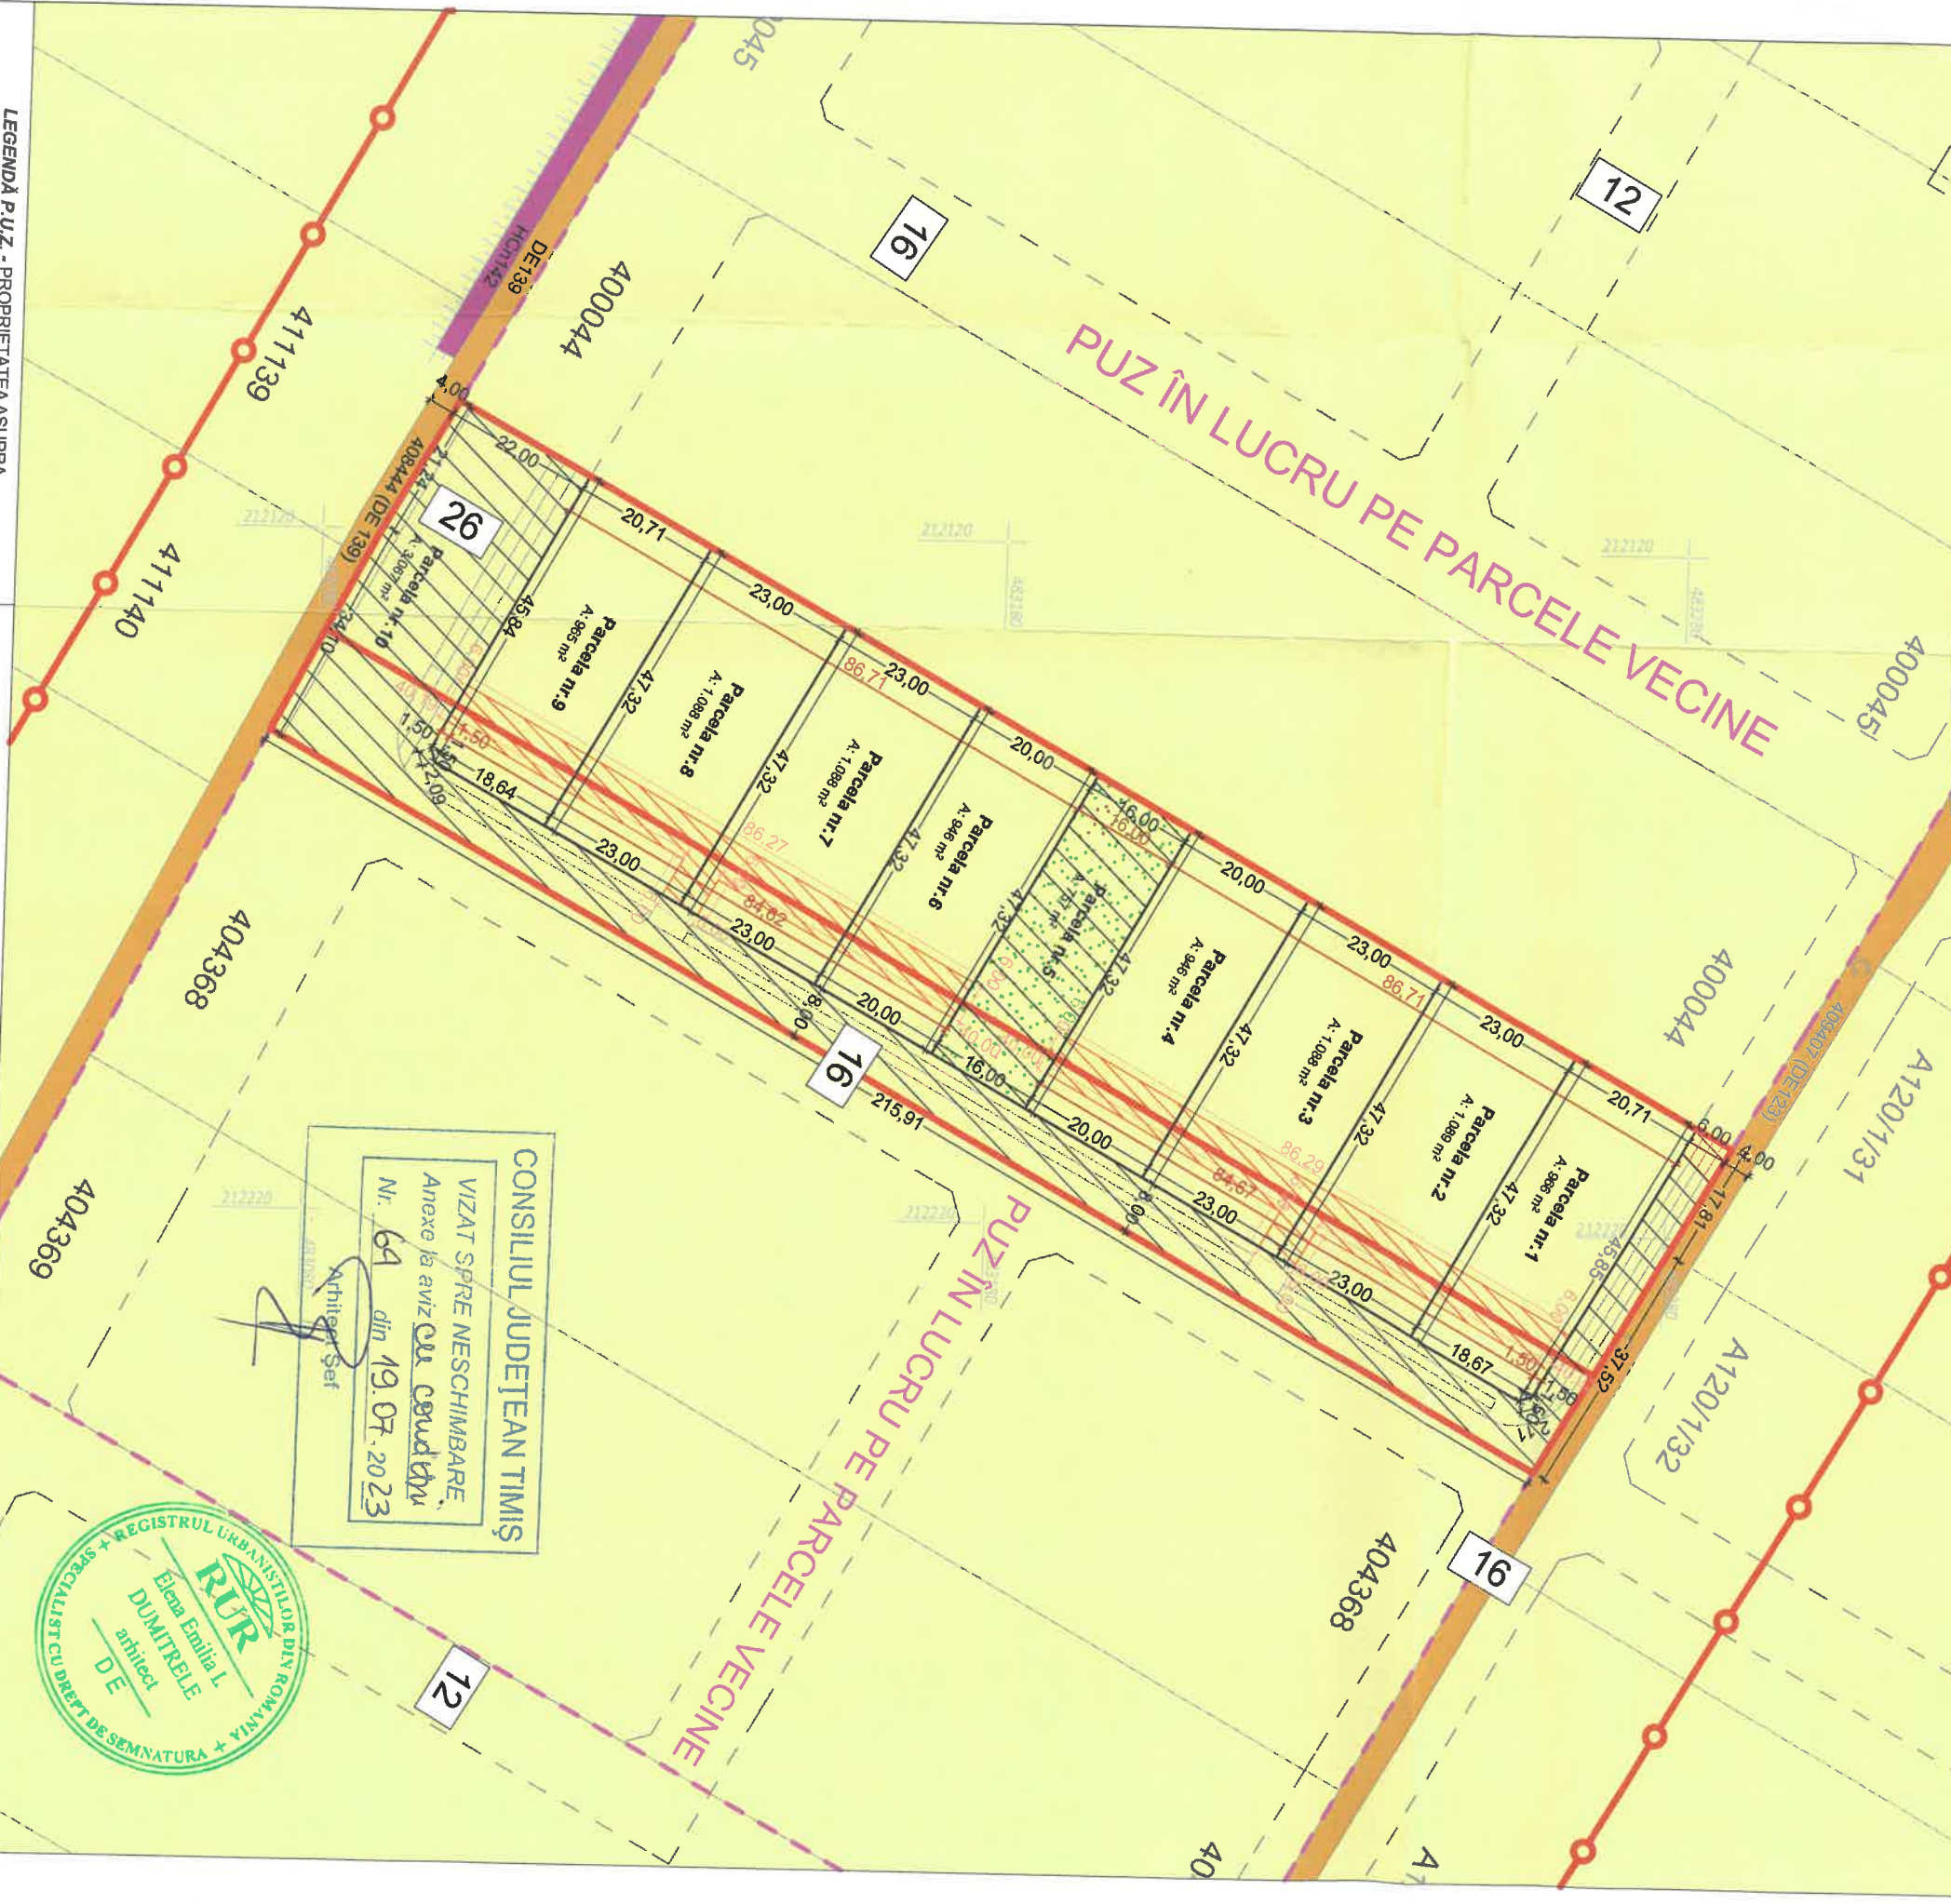

CONSILIUL JUDEȚEAN TIMIȘ
VIZAT SPRE NESCHIMBARE,
Anexe la aviz cu cerediv
Nr. 64 din 19.07.2023
Arhitect Șef

ELABORARE PUZ - CONSTRUIRE LOCUINTE COLECTIVE SI FUNCTIUNI COMPLEMENTARE

IAKOB PARASCHIVA, LAZUREANU AGNETA
extravilan Ghiroda, localitatea Giarmata-Vii, jud. Timis
CF. 404366, 404367, nr. topografic 404366, 404367 GHIRODA
STEREN = 12.000 m²
PROPRIETATEAASUPRA TERENURILOR SC. 1:1000

- BIROU INDIVIDUAL DE ARHITECTURA - DUMITRELE ELENA EMILIA C.I.F. 33026894, Dumbravile, str. Al. Macedon, nr.5, ap. 1, tel.0740074979 bia.emilia.dumitrele@gmail.com		SEMNĂȚURA	Scara: 1:1000	Titlu planșă: PROPRIETATEAASUPRA TERENURILOR
SEF PROIECT PROIECTAT DESEINAT	arh. DUMITRELE Elena-Emilia arh. DUMITRELE Elena-Emilia arh. DUMITRELE Elena-Emilia	NUME	Date: Iunie 2023	Flanșă nr. 04
SPECIFICAȚIE		SEMNĂȚURA	CERINȚA	REFERAT / EXPERTIZĂ NR. / DATA
ARHITECTURA		ARHITECTURA	ARHITECTURA	ARHITECTURA