



ÎNCADRARE ÎN GEOPORTAL ANCP

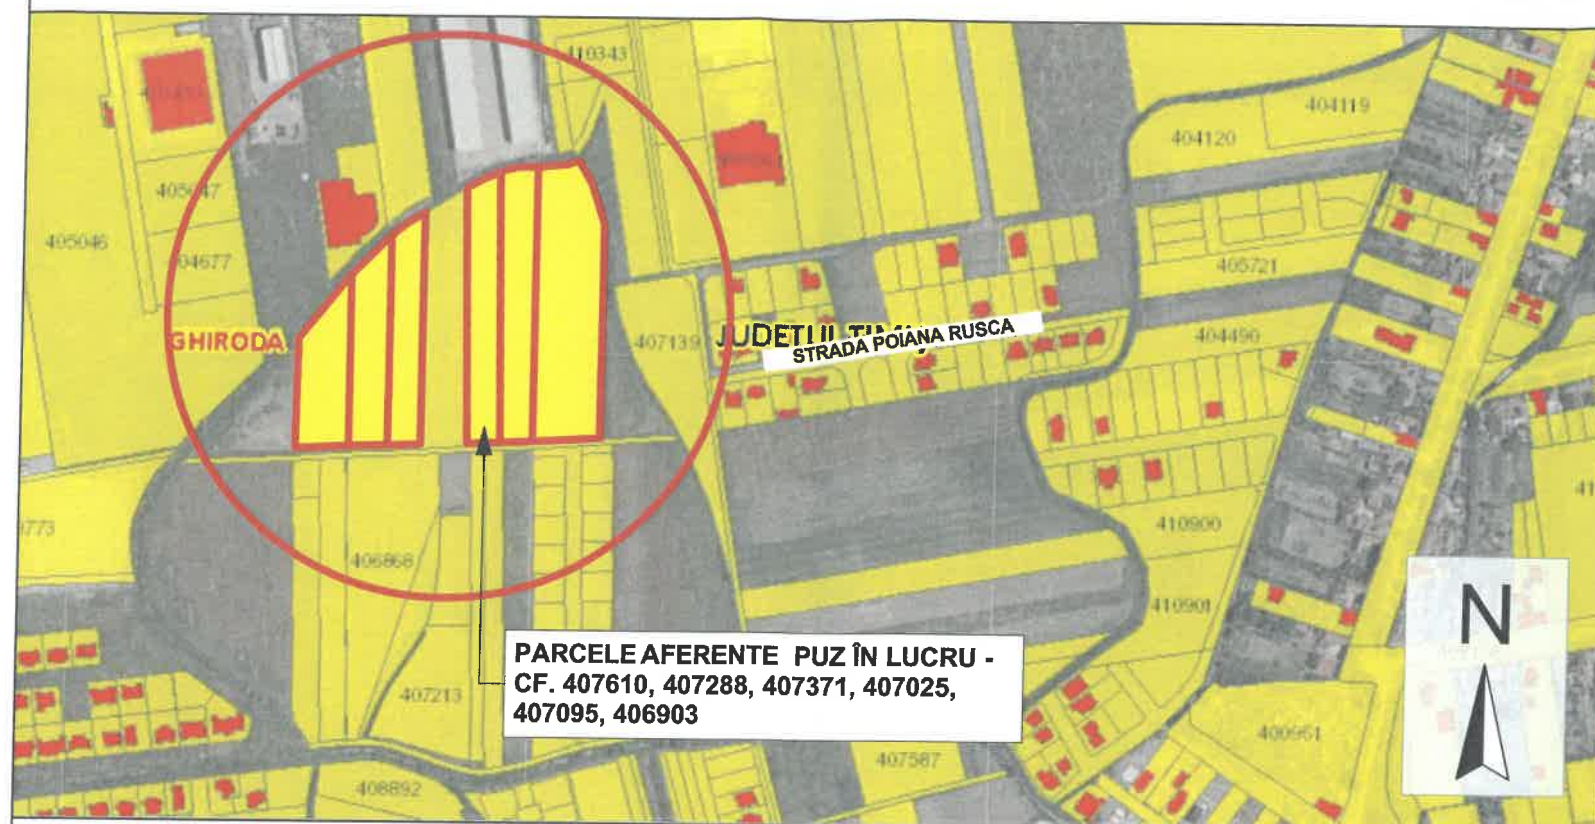


ÎNCADRARE ÎN GOOGLE EARTH 2021

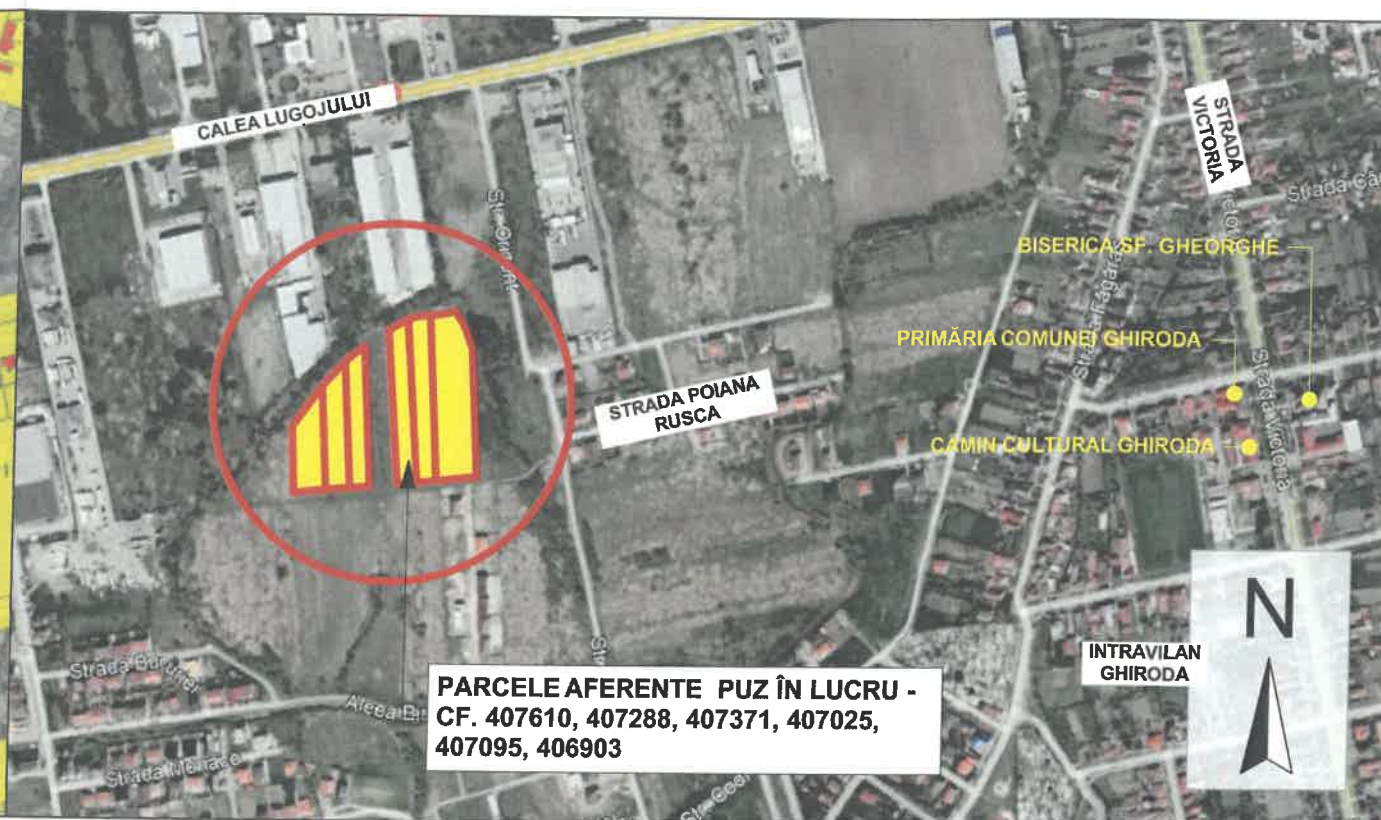

ÎNCADRARE ÎN P.U.G. ÎN LUCRU GHIRODA



ÎNCADRARE ÎN PLANUL CADASTRAL

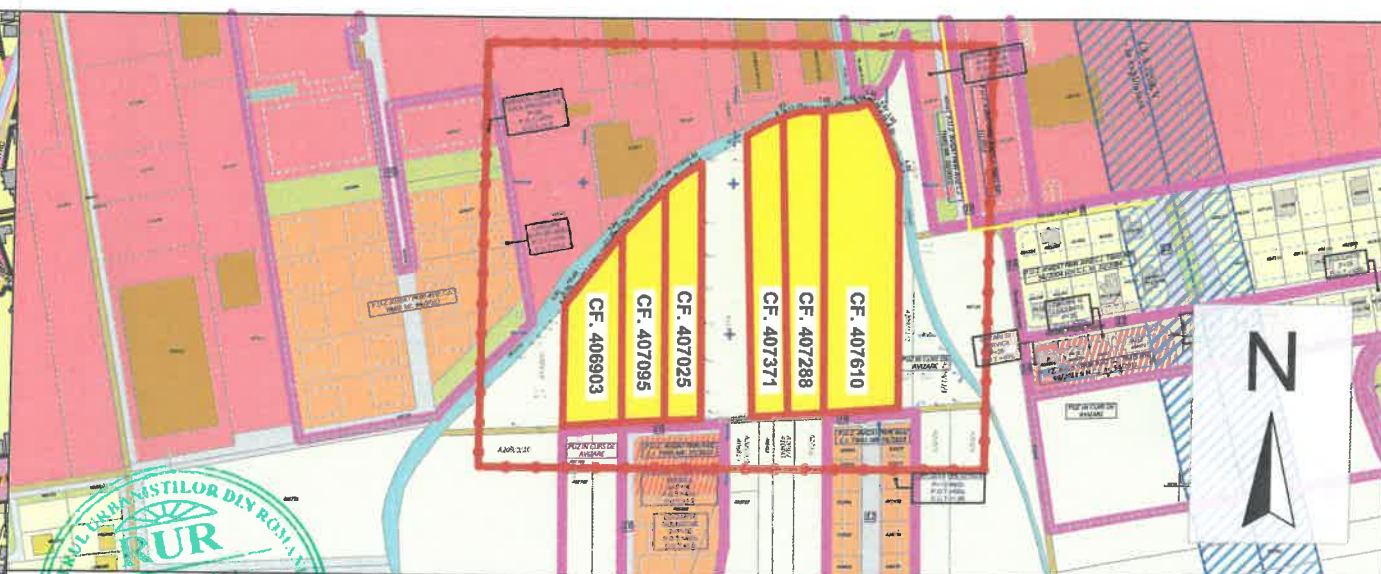

P.U.Z. - DEZVOLTARE ZONĂ REZIDENȚIALĂ CU FUNCȚIUNI COMPLEMENTARE, DOTĂRI ȘI SERVICII PUBLICE
 BENEFICIARI: ASMAIL VIOLETA-MARIANA, PETRAȘCU GHEORGHE, GIUCHICI IONEL, BICA DĂNELA-VICTORIA
 extravilan comuna Ghiroda, Jud. Timiș, CF. 407610, 407288, 407371, 407025, 407095, 406903,
 nr. cad. A209/11/3, A209/12, A209/13, A209/15, A209/16, A209/17, S_{TEREN} = 30.400 m²
ÎNCADRARE ÎN TERITORIU

EXPERT VERIFICATOR /	NUME	SEMNĂTURA	CERINȚA	REFERAT / EXPERTIZĂ NR. / DATA
	- BIROU INDIVIDUAL DE ARHITECTURA - DUMITRELE ELENA EMILIA C.I.F. 33026694, Dumbavila, str. Al. Macedon, nr.5, ap. 1, tel. 0740074979 bia.emiliadumitrele@gmail.com			Beneficiar: ASMAIL VIOLETA-MARIANA, PETRAȘCU GHEORGHE, GIUCHICI IONEL, BICA DĂNELA-VICTORIA Adresa amplasament: extravilan comuna Ghiroda, jud. Timiș, CF. 407610, 407288, 407371, 407025, 407095, 406903, nr. cad. A209/11/3, A209/12, A209/13, A209/15, A209/16, A209/17, S _{TEREN} = 30.400 m ²
	SCARA:			Proiect nr. 20/2021
	ȘEF PROIECT	arh. DUMITRELE Elena-Emilia	Scara: 1:5.000 1:10.000	Titlul proiectului: PUZ - DEZVOLTARE ZONĂ MIXTĂ - LOCUINȚE COLECTIVE ȘI SERVICII
	PROIECTAT	arh. DUMITRELE Elena-Emilia	Data: AUGUST 2023	Titlul planșei: ÎNCADRARE ÎN TERITORIU
	DESENAT	arh. DUMITRELE Elena-Emilia		Planșa nr. U.00