
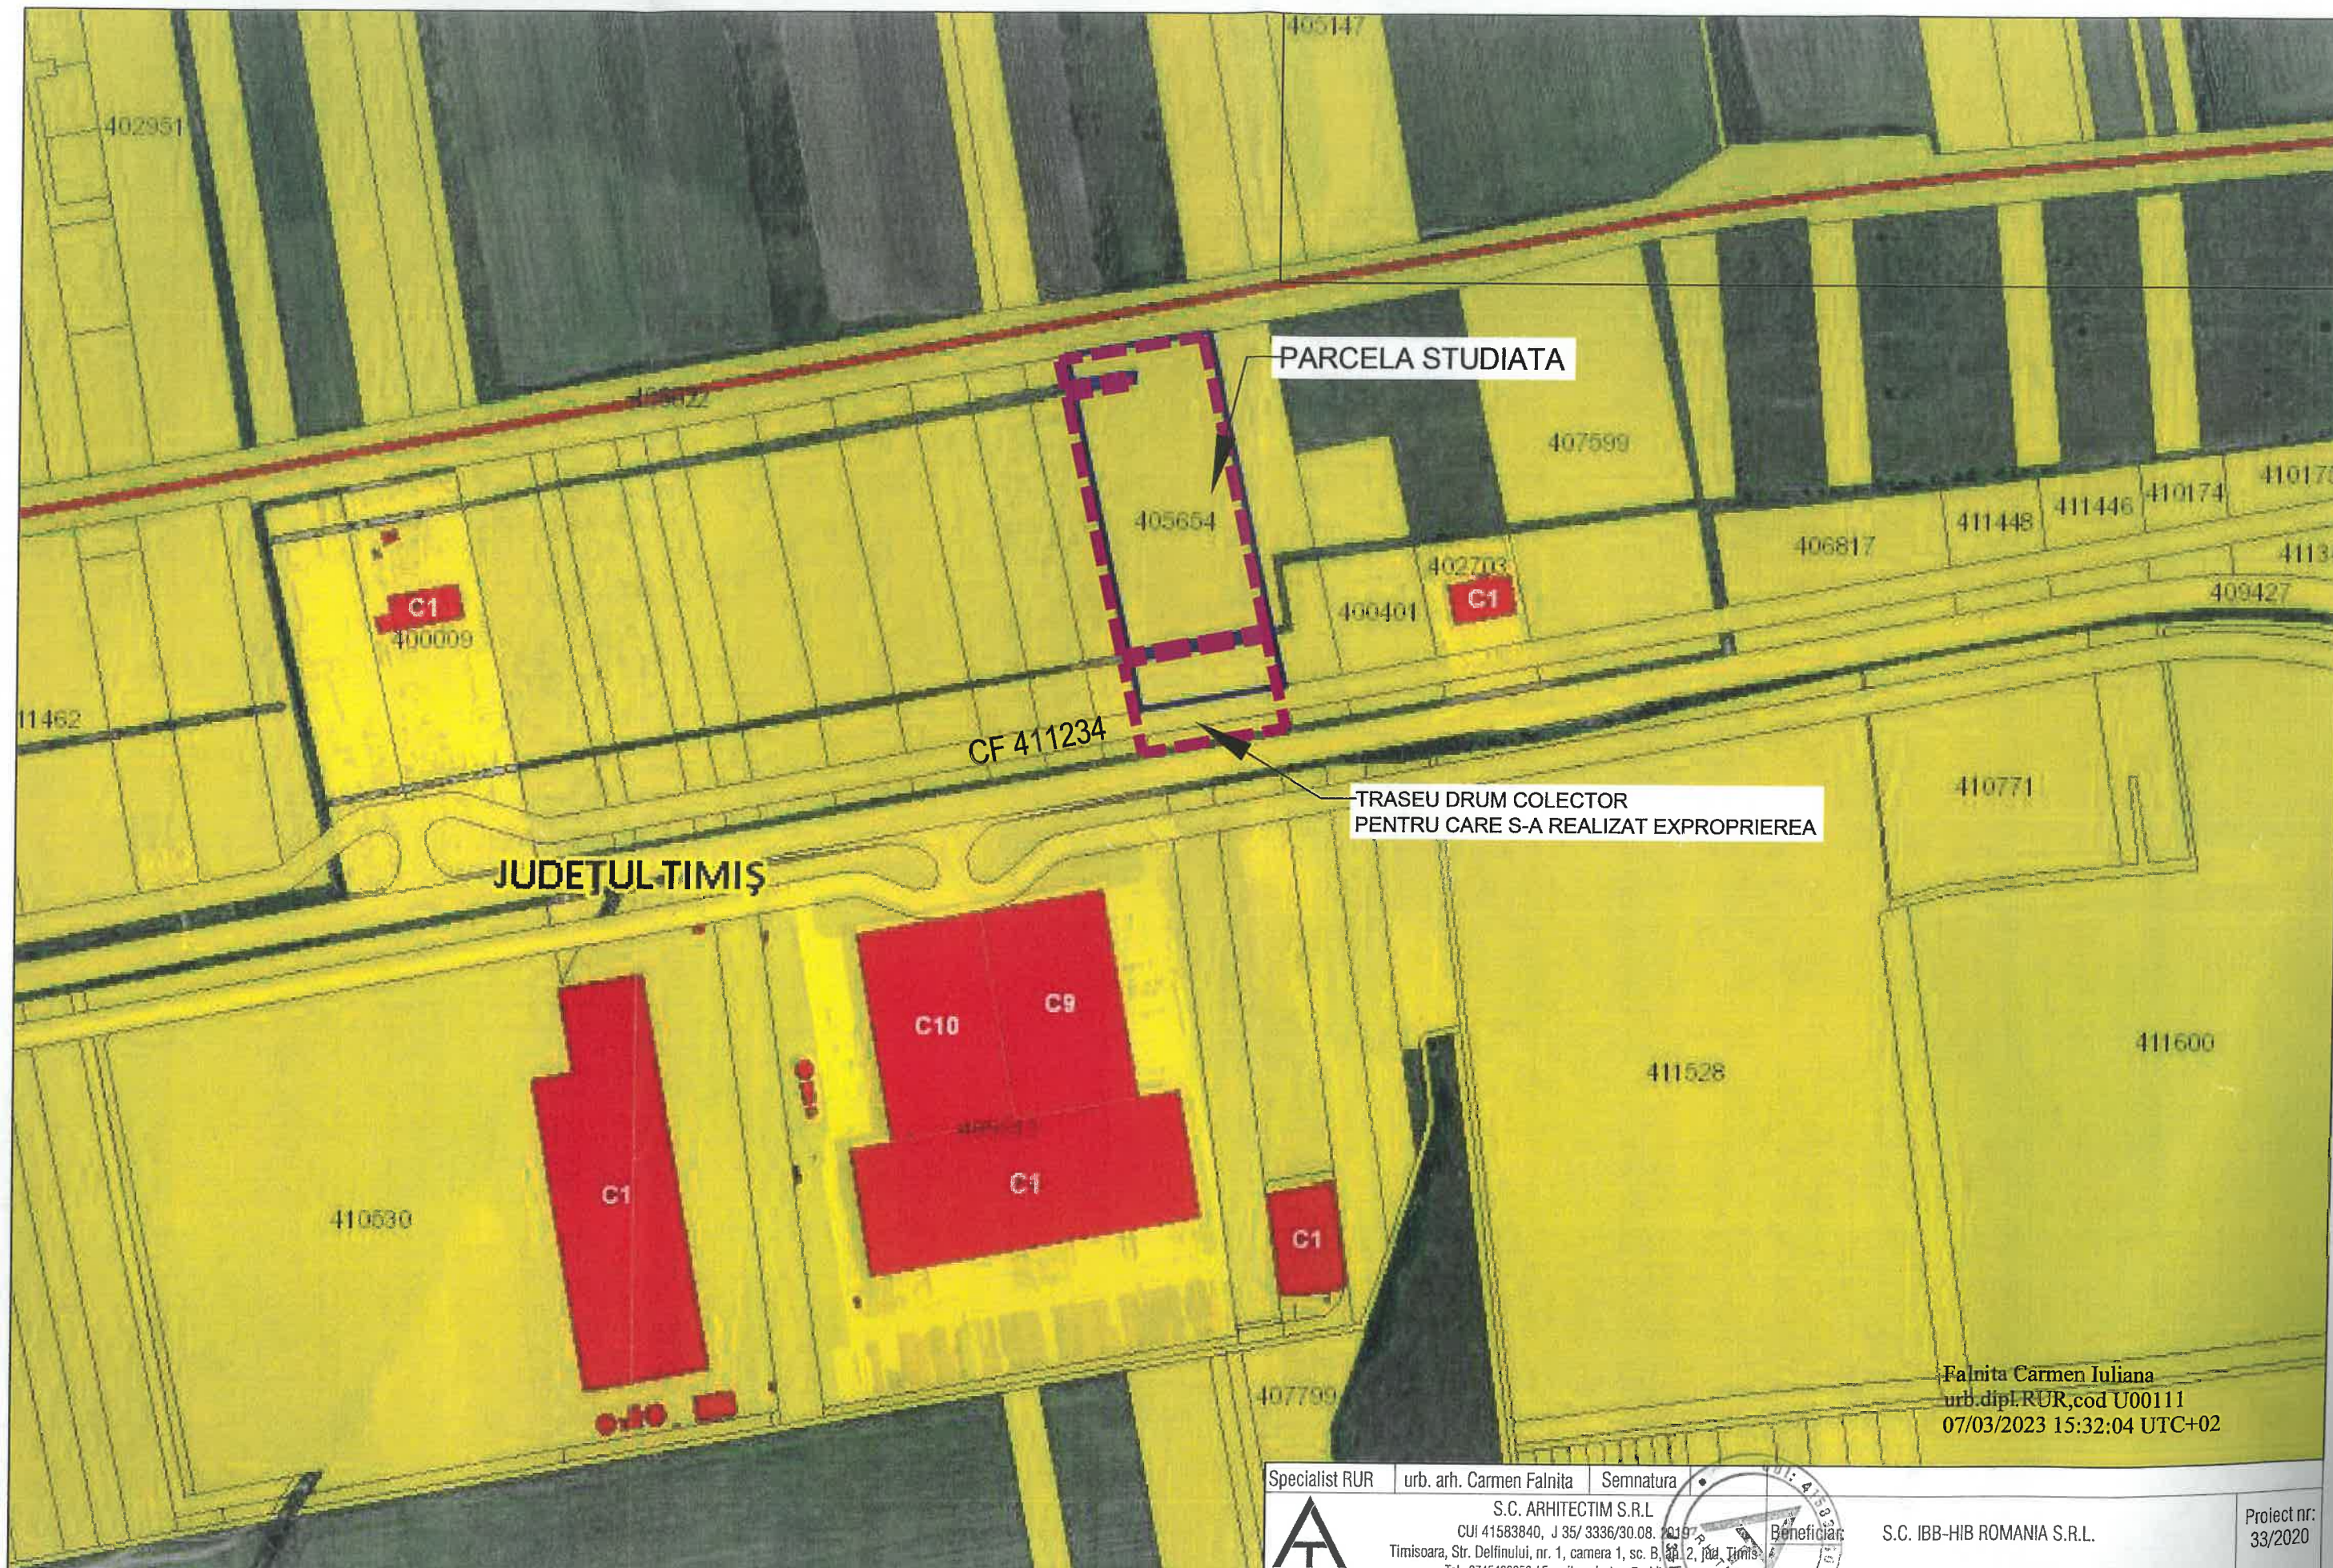
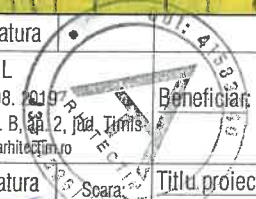


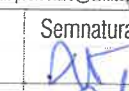

Falnită Carmen Iuliana
urb.dipl.RUR,cod U00111
07/03/2023 15:32:04 UTC+02

Specialist RUR	urb. arh. Carmen Falnita	Semnatura		Beneficiar:	S.C. IBB-HIB ROMANIA S.R.L.	Proiect nr. 33/2020
	S.C. ARHITECTIM S.R.L. CUI 41583840, J 35/ 3336/30.08. 2019 Timisoara, Str. Delfinului, nr. 1, camera 1, sc. B, et. 2, jud. Timis Tel.: 0745438256 / E-mail: proiectare@arhitectim.ro					
Specificatie	Nume	Semnatura	Scara:	Titlu proiect:	PUZ ZONA SERVICII SI DEPOZITARE, extravilanul comunei Ghiroda, jud. Timis, CF 405654, nr. cad. 405654, parcela A428/2	Faza: P.U.Z.
Sef proiect	arh. Delia Vizitiu		03 2023	Titlu plansa:	INCADRARE IN EXTRASUL DE PLAN CADASTRAL	Pl. nr. 01.2
Proiectat	arh. Zbucea Simina					
Desenat	arh. Zbucea Simina					