



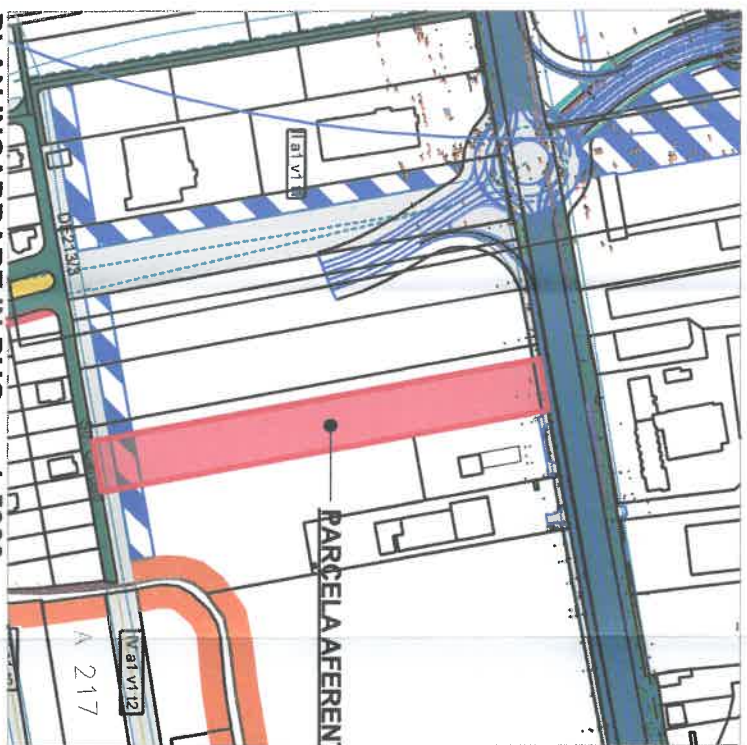

archaeus ARCHITECTURE STUDIO		Adresa: str. Cosminului, nr. 3, Timișoara, Jud. Timiș	
SC R2 Atelier srl CUI 11573453, J352141/1999 Sediul: Timișoara, Jud. Timiș		Adresa: str. Cosminului, nr. 3, Timișoara, Jud. Timiș	
BENEFICIAR SC OBA INDUSTRIE SRL CUI 11573453, J352141/1999 Sediul: Timișoara, Jud. Timiș			
PROIECT P.U.Z. - DEZVOLTARE ZONA SERVICII (SPATII ADMINISTRATIVE, FINANCIAR - BANCARE, COMERCIALE, ALIMENTATIE PUBLICA, SERVICII CUACCES PUBLIC, SERVICII PROFESIONALE SI SERVICII MANUFACTURARIERE), SPATII EXPO SI REGLEMENTARE UTILITATI			
Rev. 01		Scara 1:20000, 1:5000	
SPECIFICATII		NUME	
SUF PROIECT		art. MARIUS MICLAUS	
PROIECTAT		art. LOREDANA GHERASE	
DESENAT		art. LOREDANA GHERASE	
VERIFICAT		art. MARIUS MICLAUS	
		SEMNAȚURA	
		PROIECT NR. 04/2020	
		FAZA: P.U.Z.	
		PL.NR. 00	

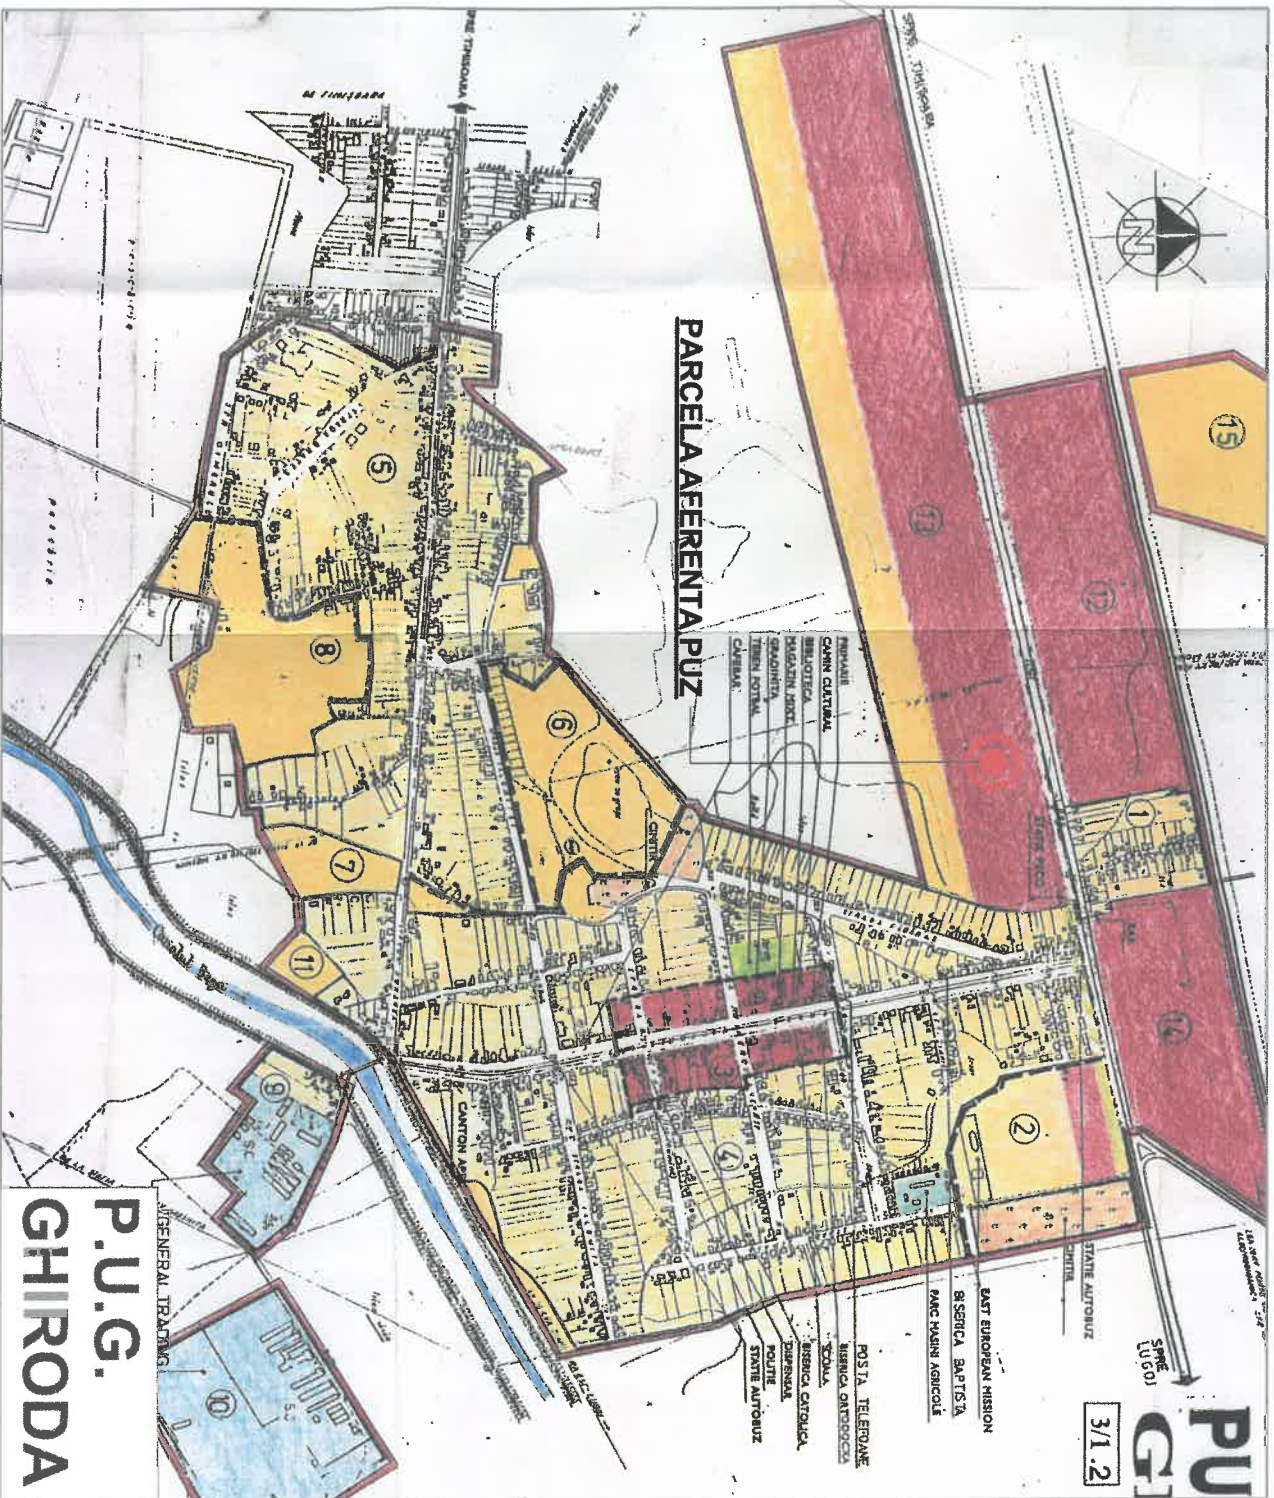