


Anexa nr.1

retele apa si canal Comuna Ghiroda, sat apartinator Giarmata Vii- pt Imobile Str.ZEFIRULUI 1 si 3, investitie efectuata pe strada ZEFIRULUI CF 403341

retele de apa Strada Zefirului - Comuna Ghiroda, sat Giarmata Vii CF 403341				Valoarea fara TVA	val TVA	Valoarea inregistrată în evidențele
Conducta de bransament apa PEHD DN 110 mm; PN10	ml	74.00	584.56	43,257.21	8,218.85	51,476.06
camini apometre DN550mm prefabricat complet echipat	buc	2.00	829.84	1,659.68	315.33	1,975.01
Hidrant suprateran DN80mm	buc	2.00	1234.03	2,468.07	468.93	2,937.00
camini vane beton prefabricat DN 1200mm	buc	1.00	829.84	1,781.52	338.48	2,120.00
TOTAL				49,166.47	8,534.18	58,508.06
retele de apa Strada Zefirului - Comuna Ghiroda, sat Giarmata Vii CF 403341				Valoarea fara TVA	val TVA	Valoarea inregistrată în evidențele contabile
Racorduri individuale din conducta PVC KG Sn8- Dn250	ml	68.00	562.20	38,229.46	7,263.60	45,493.06
camini de racord canal Dn550mm prefabricat (complet echipat)	buc	2.00	787.82	1,575.64	299.37	1,875.01
Camini vizitare canalizare beton prefabricat DN1000mm	buc	3.00	1080.11	3,240.33	615.66	3,856.00
TOTAL				43,045.44	8,178.63	51,224.07
TOTAL				92,211.91	16,712.81	109,732.13

HIDRANT SUPRATERAN


SCHEMA MONTAJ HIDRANT SUPRATERAN

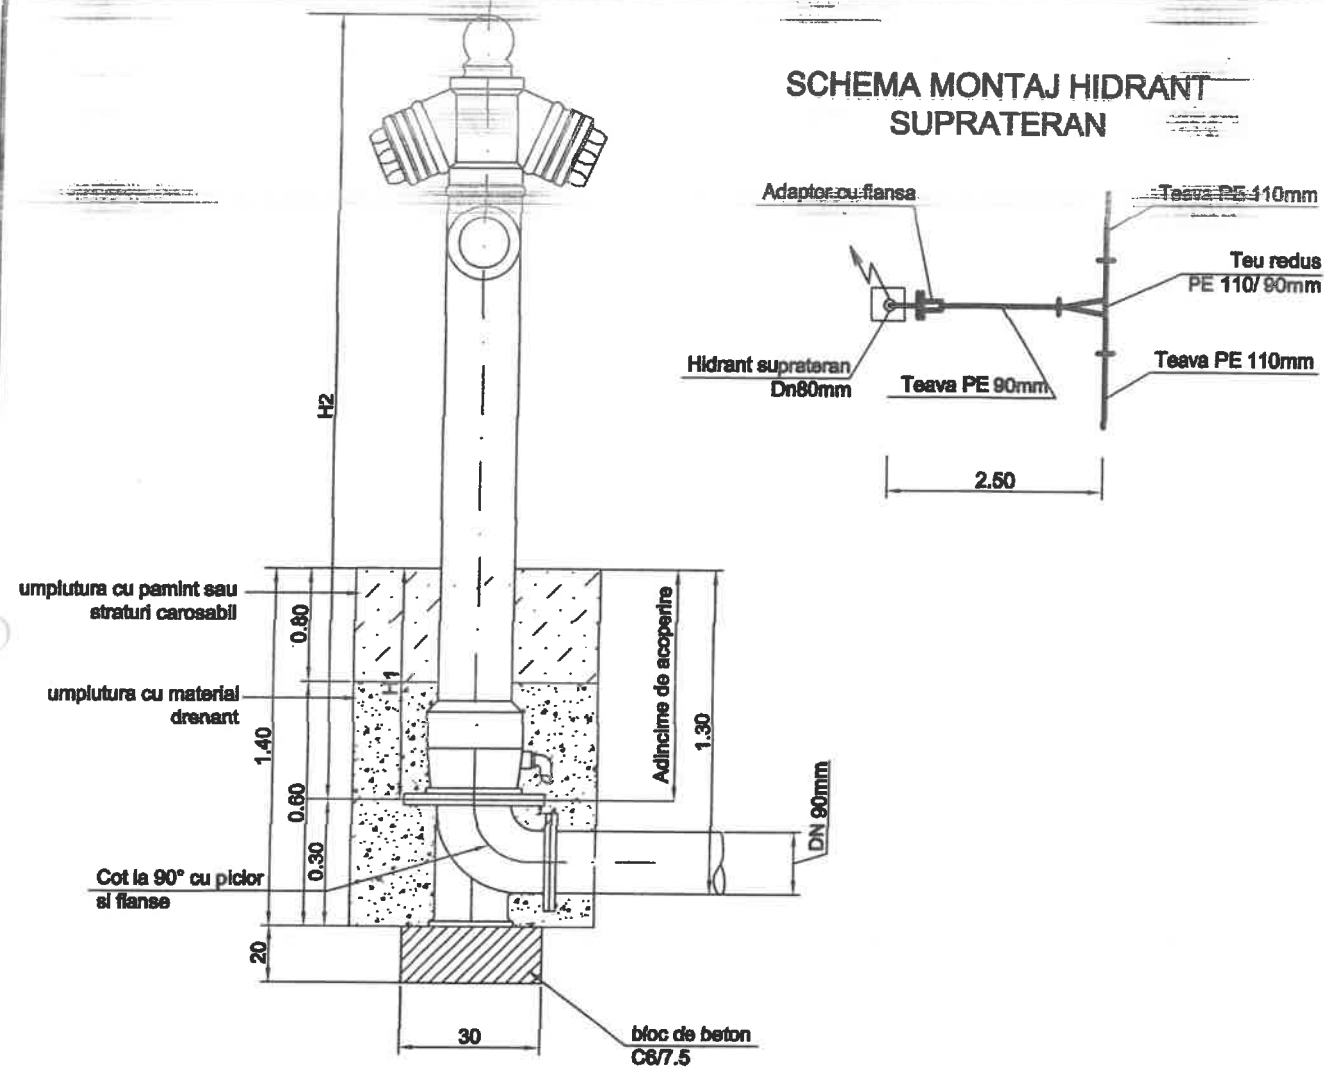


DN	Adincime de acoperire	H1	H2
80	1000	1000	1900
80	1250	1250	2150
80	1500	1500	2400
100	1000	1000	1900
100	1250	1250	2150
100	1500	1500	2400

NOTA


Hidranti tip supraterani cu 2 racorduri de furtun tip B, cu dispozitiv de rupere la impact, golire completa automata, axul principal din otel inoxidabil, garnitura de etansare impotriva pierderilor.

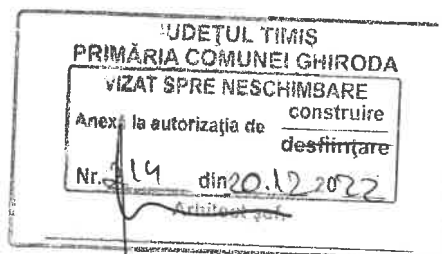

Verificator	Nume	Semnatura	Cerinta	REFERAT NR. / DATA	
S.C. PRO MOANEA INSTAL S.R.L. Str Mures, Nr 89 Timisoara-Romania				Beneficiar: MIHAICA ANDREEA ALEXANDRA MIHAICA RAZVAN STEFAN MIHAICA MONICA DANIELA Proiect: Extindere retele apa si canalizare si 2 bransamente apa si 2 racorduri canal Amplasament: Jud Timis, Loc Giarmata VII, Str Zefirului, Nr 1 si Nr 3.	Nr. proiect: P 01 /09.2022
Specificatie:	Nume	Semnatura	Scara:	Titlu plansa: Detaliu hidrant suprateran	Faza: P.T.
Proiectant:	ing. Bondar T	Semnatura	Data: 2022		Plansa nr. 05

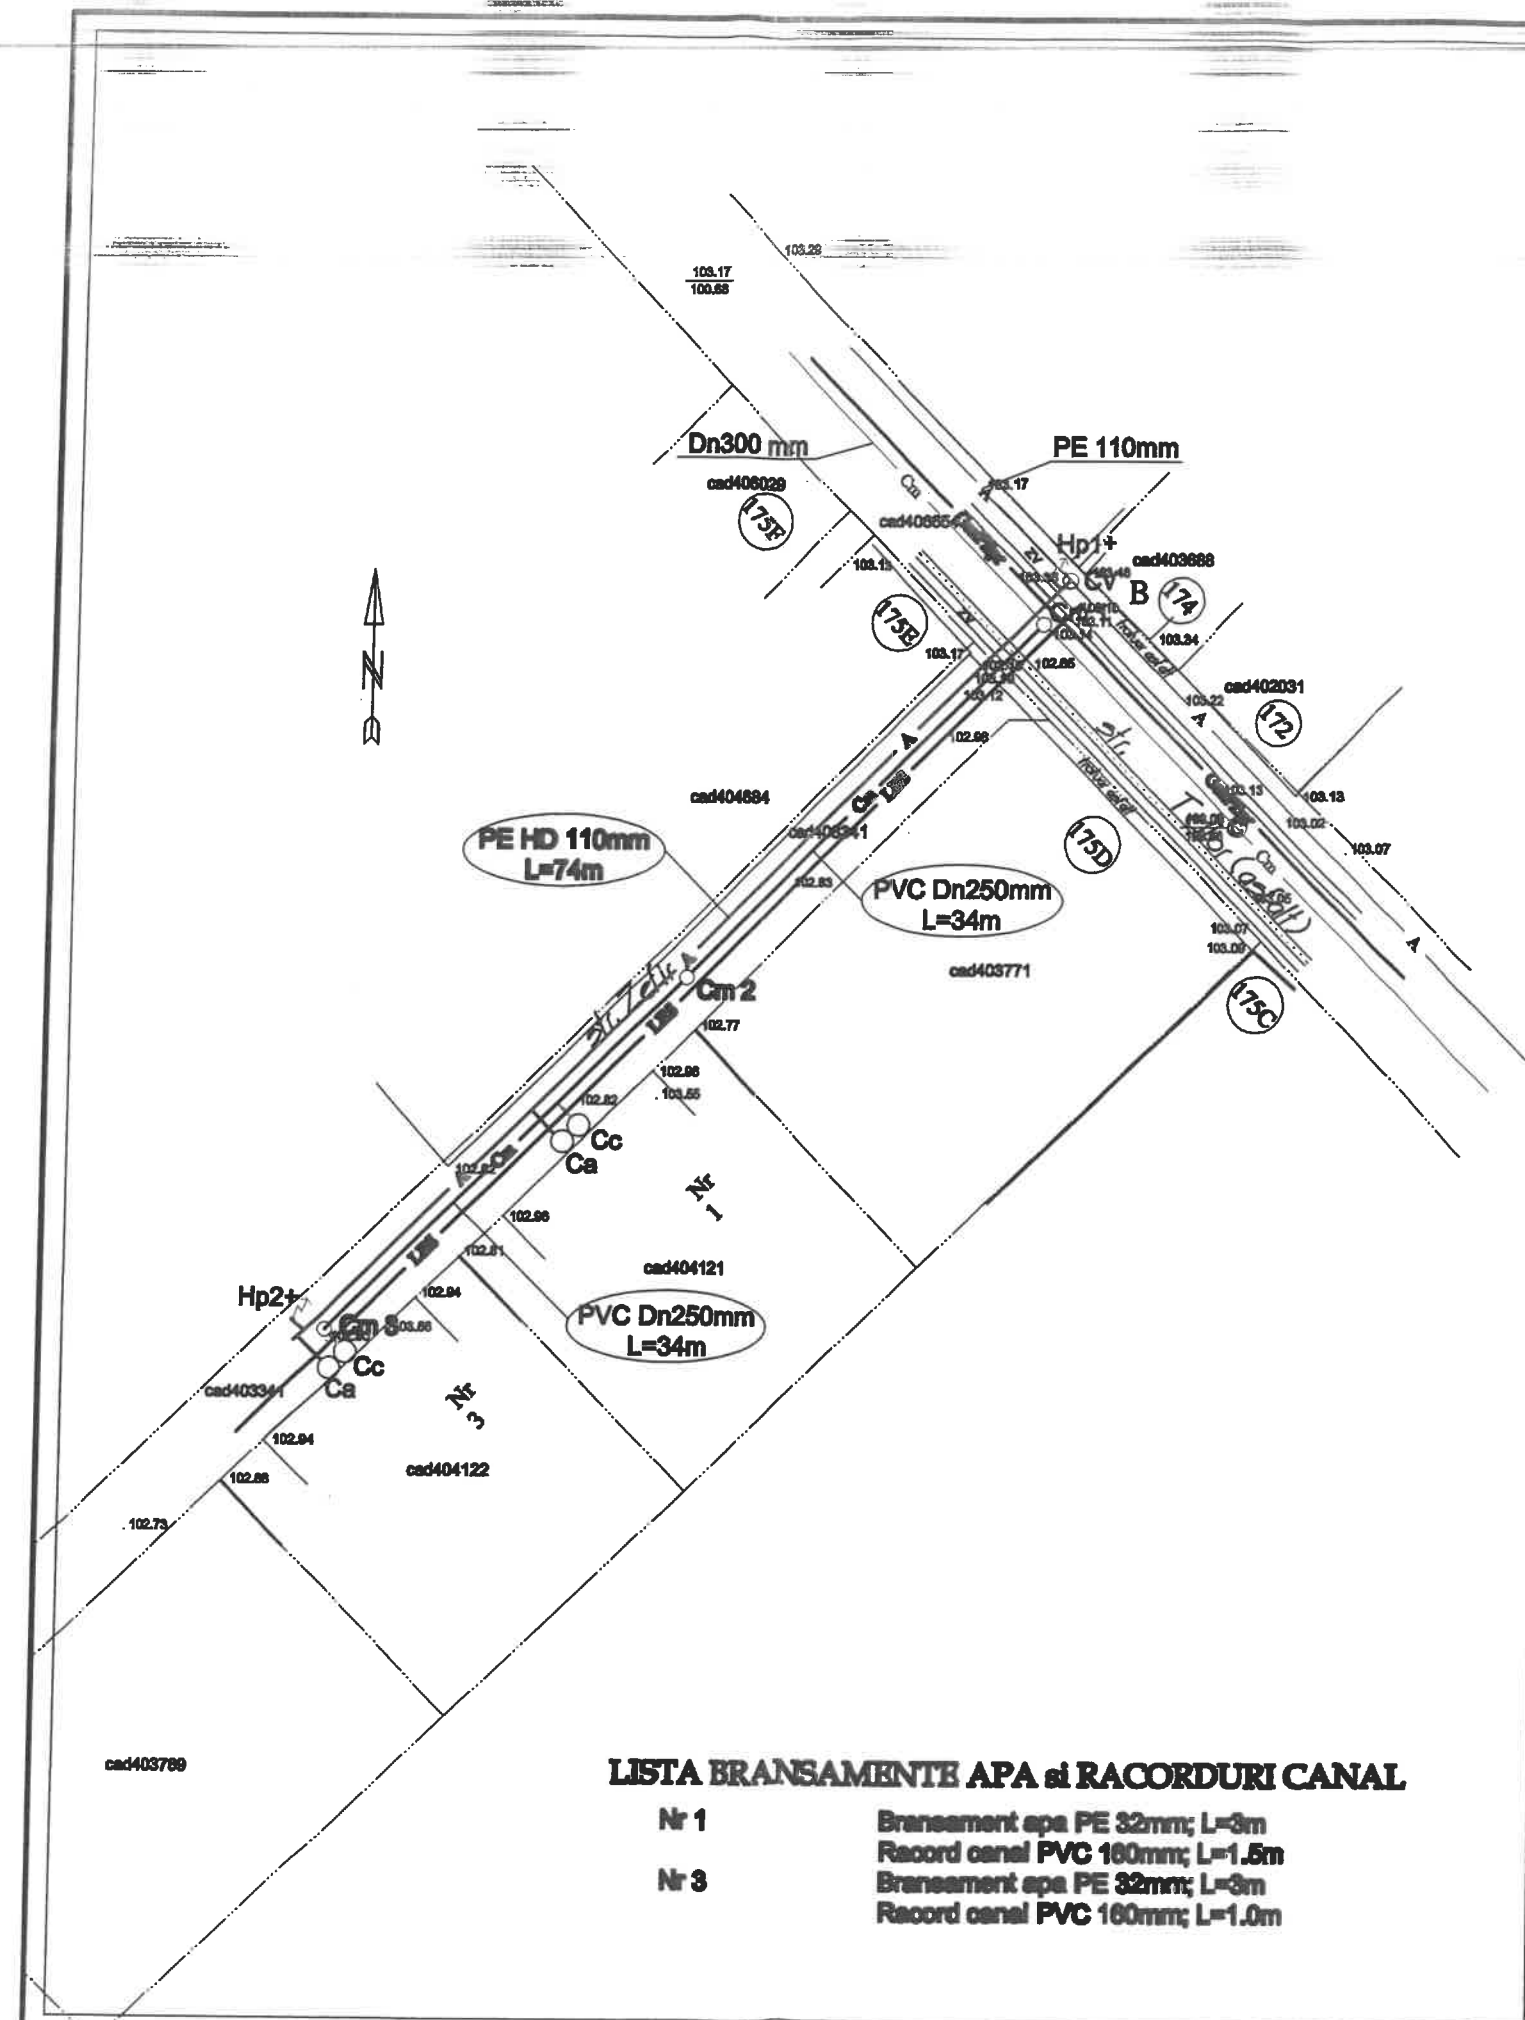

DETALIU CAMIN VANE PROPUS

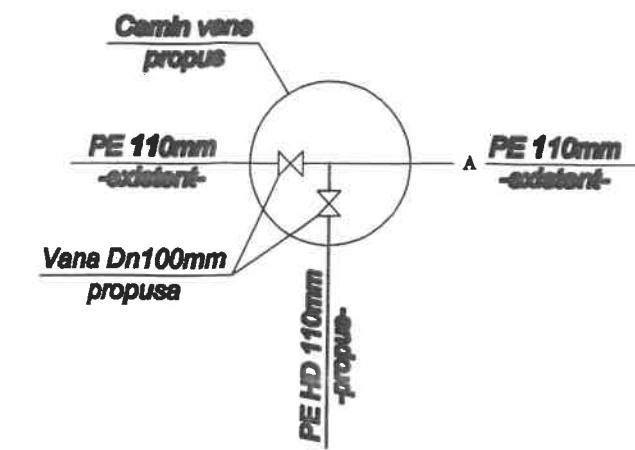

LEGENDA



— A —	Conducta apa edelanta PE110mm
— A —	Conducta apa propusa PE HD 110mm
— Cm —	Conducta canalizare menajera edelanta Dn300mm
— Cm —	Conducta canalizare menajera propusa PVC IG3 SN8 Dn250r
○ Cm I	Camin vizitare canalizare menajera propus beton prefabricat
○ Hpl+	Hidrant supralatare propus Dn80mm (2 buci)
○ CVane	Camin vane propus beton prefabricat
○ Ca	Camin apometru propus
○ Cr	Camin record canal propus
—	Bransament apa propus PE HD 32mm
—	Racord canalizare propus PVC IG3 SN8 Dn160mm
—	Conducta gaze naturale edelanta
—	Cablu electric edelant

LISTA BRANSAMENTE APA si RACORDURI CANAL

Nr 1	Bransament apa PE 32mm; L=3m Racord canal PVC 160mm; L=1.5m
Nr 3	Bransament apa PE 32mm; L=3m Racord canal PVC 160mm; L=1.0m



Verificator	Nume	Semnatura	Carota	REPERAT NR. / DATA	
S.C. PRO MOANEA INSTAL S.R.L. Str Mures, Nr 89 Timisoara-Romania				Beneficiar:	Nr. proi
				MIHAICA ANDREIA ALEXANDRA MIHAICA RAZVAN STEFAN MIHAICA MONICA DANIELA	P 01 / 09.20
				Proiect: Extindere retelei apa si canalizare si 2 bransamente apa si 2 racorduri canal	Fazi
				Amplasament: Jud Timis, Loc Giarmana VII, Str Zefirului, Nr 1 si Nr 3.	P.T.
Specificatie:	Nume	Semnatura	Scara:	Titlu planşa:	Planşa
Proiectant:	ing. Bondar	MOANEA INSTAL S.R.L.	1:500	Plan de situatie	02
				Data: 11.2022	

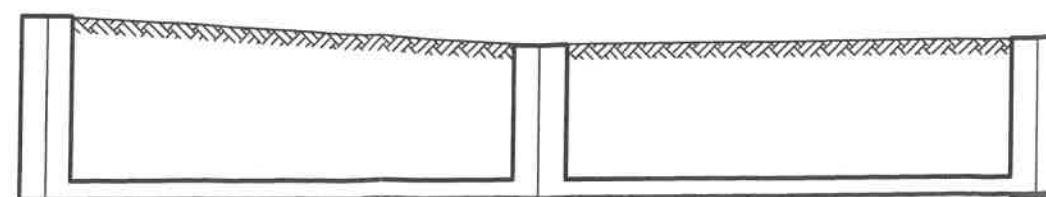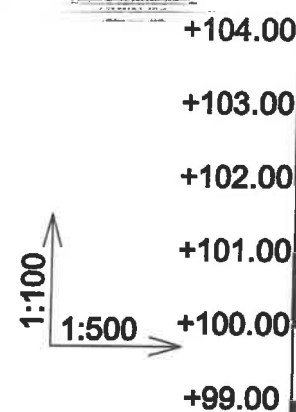


Puncte in plan	Cm1	Cm2	Cm3
Distante partiale(m)		34.00	34.00
Distante cumulate(m)	0.00	34.00	68.00
Cota teren natural	103.14	102.77	102.90
Cota radier conducta	100.84	100.70	100.76
Adancimea sapaturii(m)	2.65	2.22	2.29
Tipul si panta conductei	PVC KG SN 8 Dn 250mm; i=0.2%		PVC KG SN 8 Dn 250mm; i=0.2%

JUDEȚUL TIMIȘ
 PRIMĂRIA COMUNEI GHIRODA
 VIZAT SPRE NESCHIMBARE
 Anexă la autorizația de construire
 Nr. 214 din 20.12.2022
 Arhitect șef,

Verificator	Nume	Semnatura	Cerinta	REFERAT NR. / DATA	
S.C. PRO MOANEA INSTAL S.R.L. Str Mures,Nr 89 Timisoara-Romania				Beneficiar: MIHAICA ANDREEA ALEXANDRA MIHAICA RAZVAN STEFAN MIHAICA MONICA DANIELA Proiect: Extindere retele apa si canalizare si 2 bransamente apa si 2 racorduri canal Amplasament: Jud Timis, Loc Glarmata VII, Str Zefirului, Nr 1 si Nr 3.	Nr. proiect P 01 /09.2022
Specificatie:	Nume	Semnatura	Scara:	Titlu plansa: Profil longitudinal retea canal	Faza: P.T.
Proiectant:	ing. Bondar T	Semnatura	Data: 11.2022		Plansa nr. 03


Vedere in plan

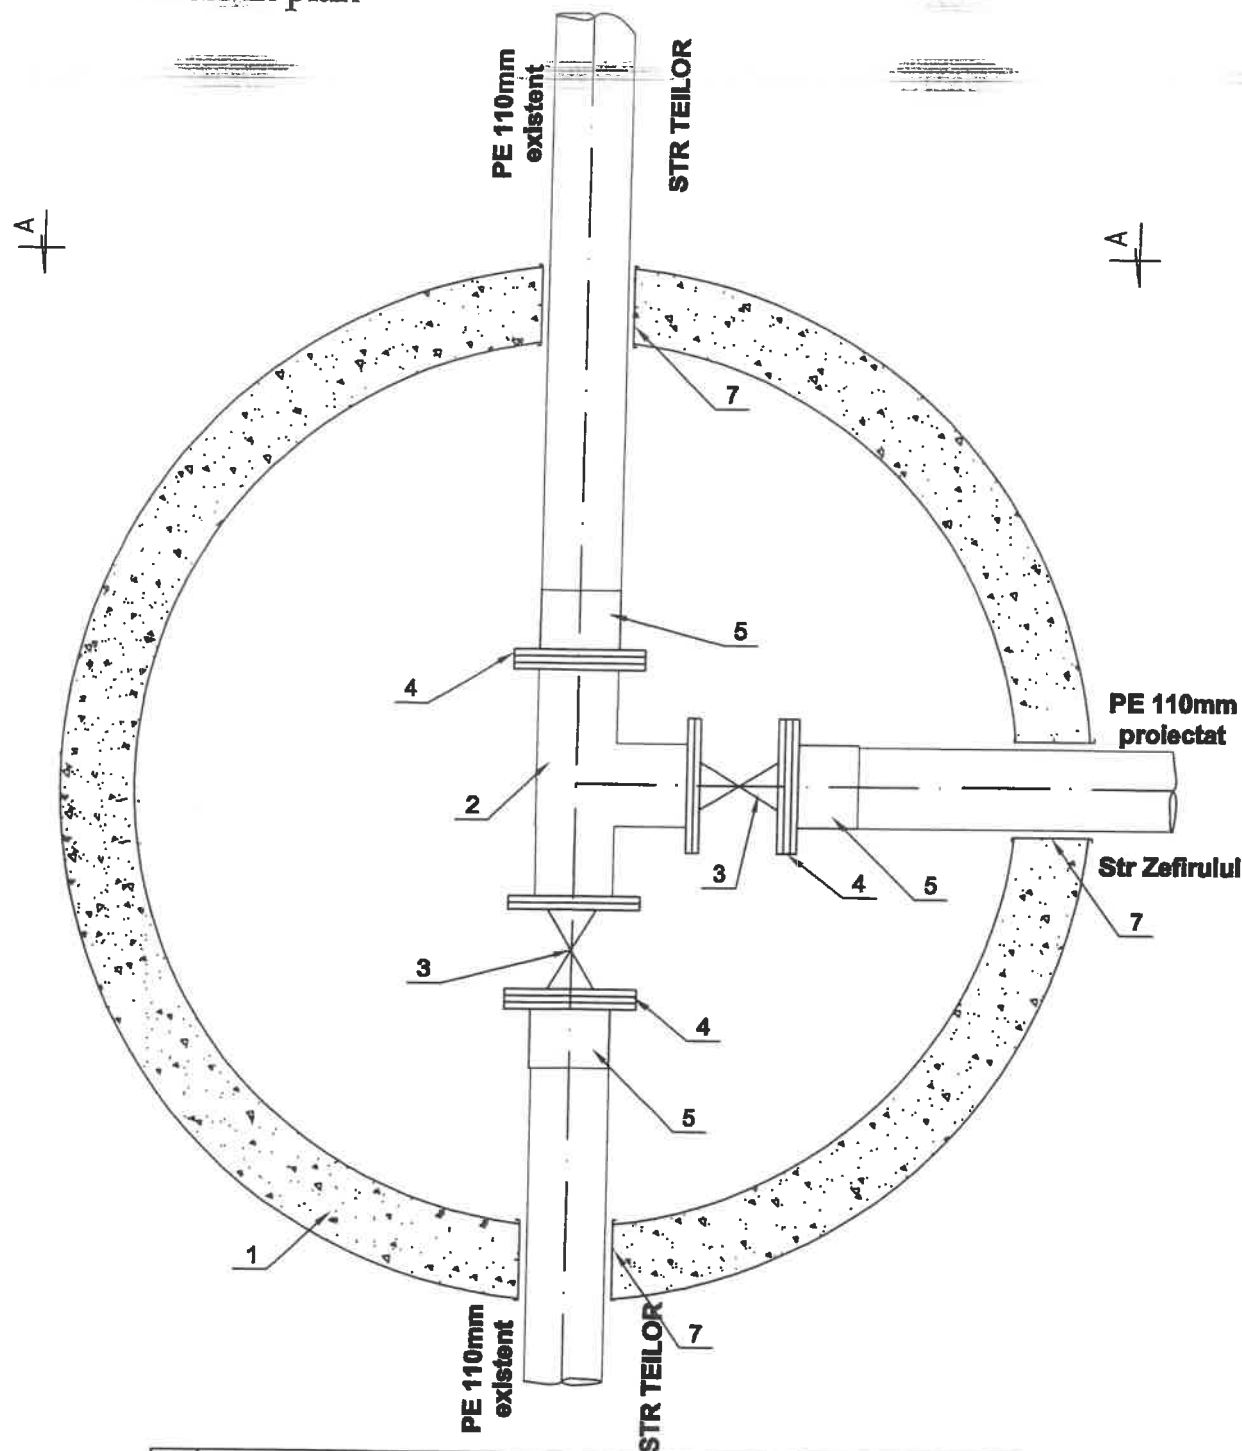

7	FIEȘA TRECCERE CAMIN Dn 110mm	3 BUC.
6	FLANSA OARBA OTEL ZINCAT PN10 D 100 mm	-
5	ADAPTOR FLANSA P.E.D PN100 PN10 D 110 mm	3 BUC.
4	FLANSA LIBERA OTEL ZINCAT PN10 D 100 mm	3 BUC.
3	VANA Dn 100 mm CU SERTAR CAUCIUCAT SI TUA DIN OTEL INOXIDABIL, CORP PLAT	2 BUC.
2	TEU EGAL FONTA Dn 100mm	1 BUC.
1	CAMIN DE VANE Beton prefabricat Dn1000mm	1 BUC.
Poz.	DENUMIRE (MATERIAL)	Cantitate

DETALIU CV1

Secțiune A-A

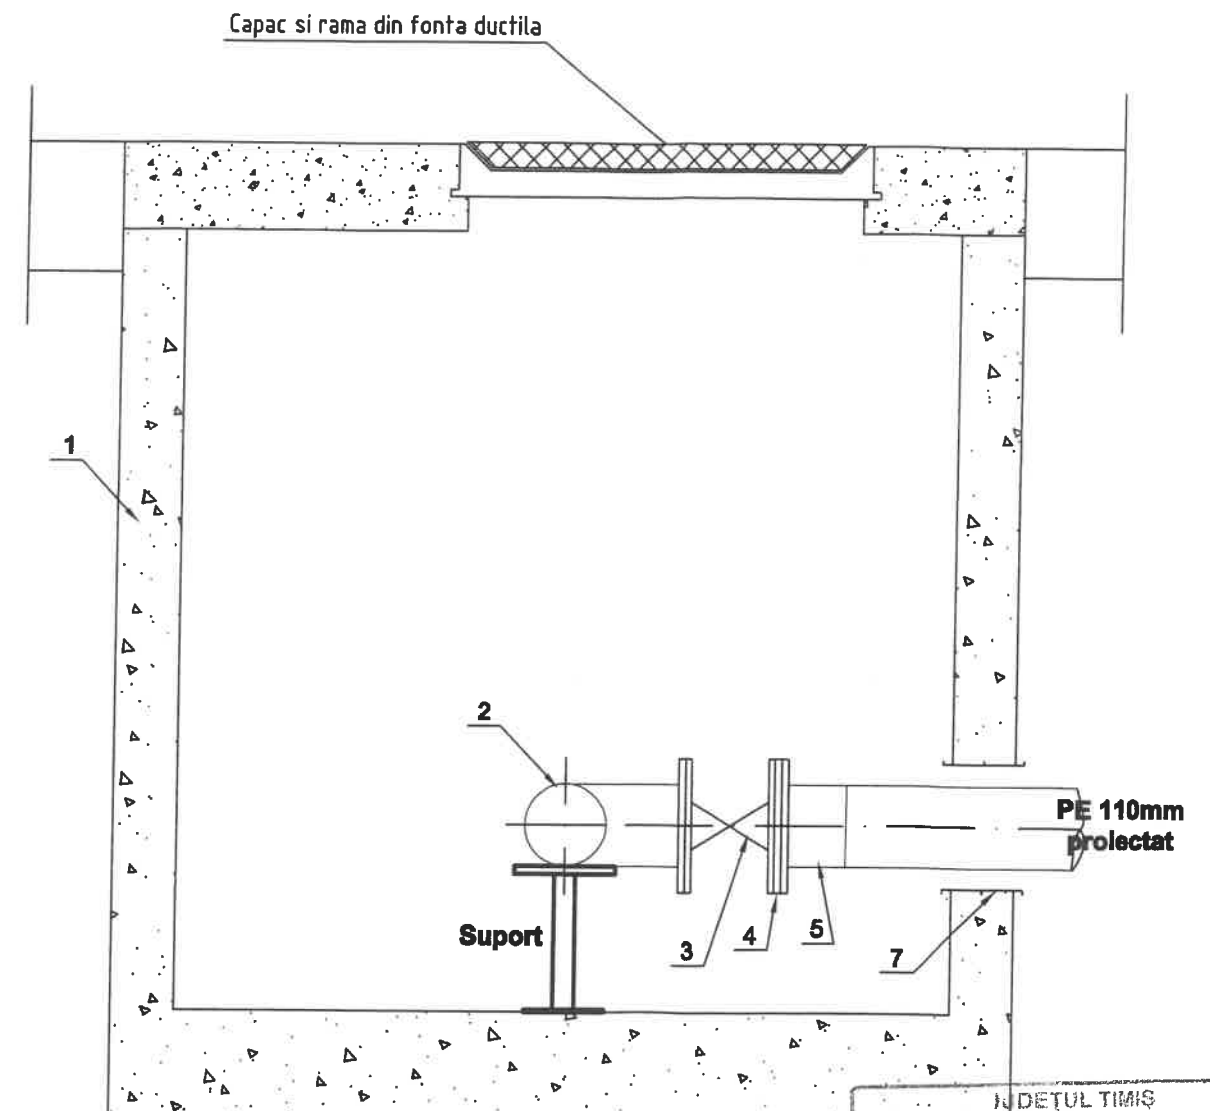

IN DETUL TIMIȘ
PRIMĂRIA COMUNEI GHIRODA
VIZAT SPRE NESCIMBARE
Anexă la autorizația de construire
Nr. 214 din 20.12.2022
Arhitect șef,

Verificator	Nume	Semnatura	Cerinta	REFERAT NR. / DATA	
S.C. PRO MOANEA INSTAL S.R.L. Str Mures, Nr 89 Timisoara-Romania				Beneficiar: MIHAICA ANDREEA ALEXANDRA MIHAICA RAZVAN STEFAN MIHAICA MONICA DANIELA Proiect: Extindere retele apa si canalizare si 2 bransamente apa si 2 racorduri canal Amplasament: Jud Timis, Loc Giarmata VII, Str Zefirului, Nr 1 si Nr 3.	Nr. proiect P 01 /09.2022
Specificatie:	Nume	Semnatura	Scara: %	Titlu plansa: Detaliu camin vane CV	Faza: P.T.
Proiectant:	ing. Raddan	Semnatura	Data: 11.2022		Plansa nr. 04