


Plan de amplasament si delimitare a imobilului
cu propunere de dezlipire
Scara 1 :2000

Anexa nr. 17

Nr. Cadastral	Suprafata masurata (mp)	Adresa imobilului	
408619	7.641	Loc. Ghiroda, jud. Timis	
Cartea Funciara nr.	408619	UAT	Ghiroda

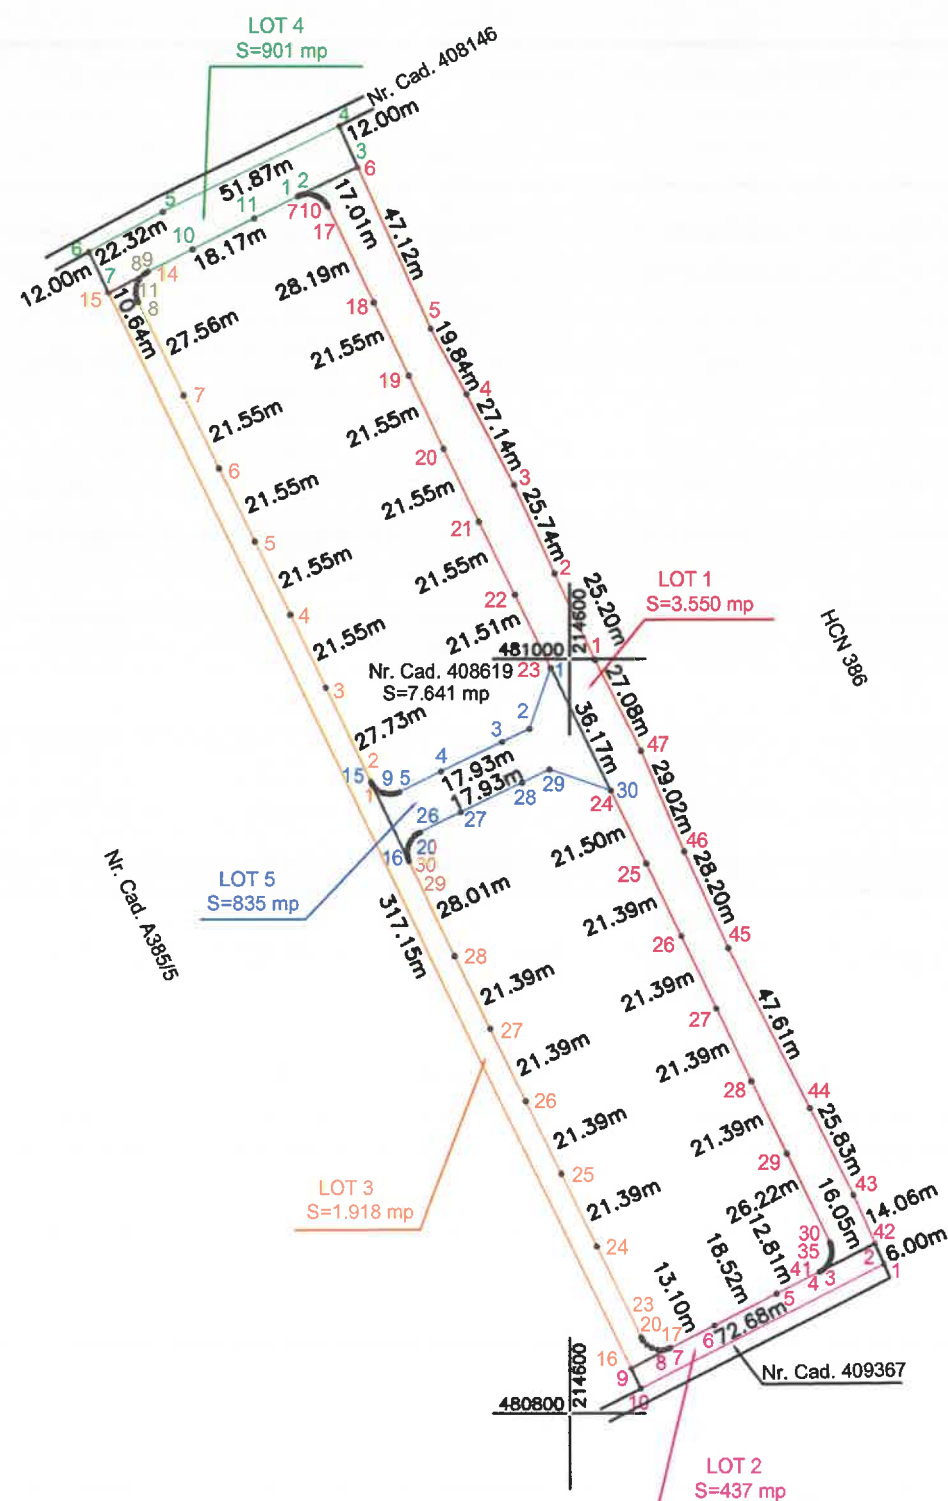

DEZLIPIRE IMOBIL

Situatia actuala (inainte de dezlipire)				Situatia viitoare (dupa dezlipire)			
Nr. cad	Suprafata (mp)	Categoria de folosinta	Descrierea imobilului	Nr. cad	Suprafata (mp)	Categoria de folosinta	Descrierea imobilului
408619	7.641	Arabil	Teren intravilan pentru drum si zone verzi		3.550	Arabil	Lot 1 Teren intravilan pentru drum si zone verzi
					437	Arabil	Lot 2 Teren intravilan pentru drum si zone verzi
					1.918	Arabil	Lot 3 Teren intravilan pentru drum si zone verzi
					901	Arabil	Lot 4 Teren intravilan pentru drum si zone verzi
					835	Arabil	Lot 5 Teren intravilan pentru drum si zone verzi
TOTAL	7.641				7.641		

Executant:
SC SMARTCAD GEODEZIE - CADASTRU SRL
Autorizatie Clasa III, seria RO-B-I Nr. 1656/23.09.2019
Ing. Enghe Nicolae-Alexandru
Autorizatie categoria B, seria RO-CS-F Nr. 0096/08.02.2016
Confirm executarea masuratorilor la teren, corectitudinea intocmirii documentatiei cadastrale si corespondenta acestora cu realitatea din teren.

SMARTCAD
S.R.L.
Nr. 1656/23.09.2019
CLASA III *
Data
Octombrie 2023

Inspector:
Confirm introducerea imobilului in baza de date integrata si atribuirea numarului cadastral

Semnatura
Data