


Plan de amplasament si delimitare a imobilului
cu propunerea de dezmembrare

Nr. cadastral	Suprafata masurata a imobilului	Adresa imobilului
408656	12481 mp	intravilan Ghiroda, jud. Timis
Cartea Funciara nr.		Unitatea Administrativ Teritoriala (UAT)
408656		GHIRODA

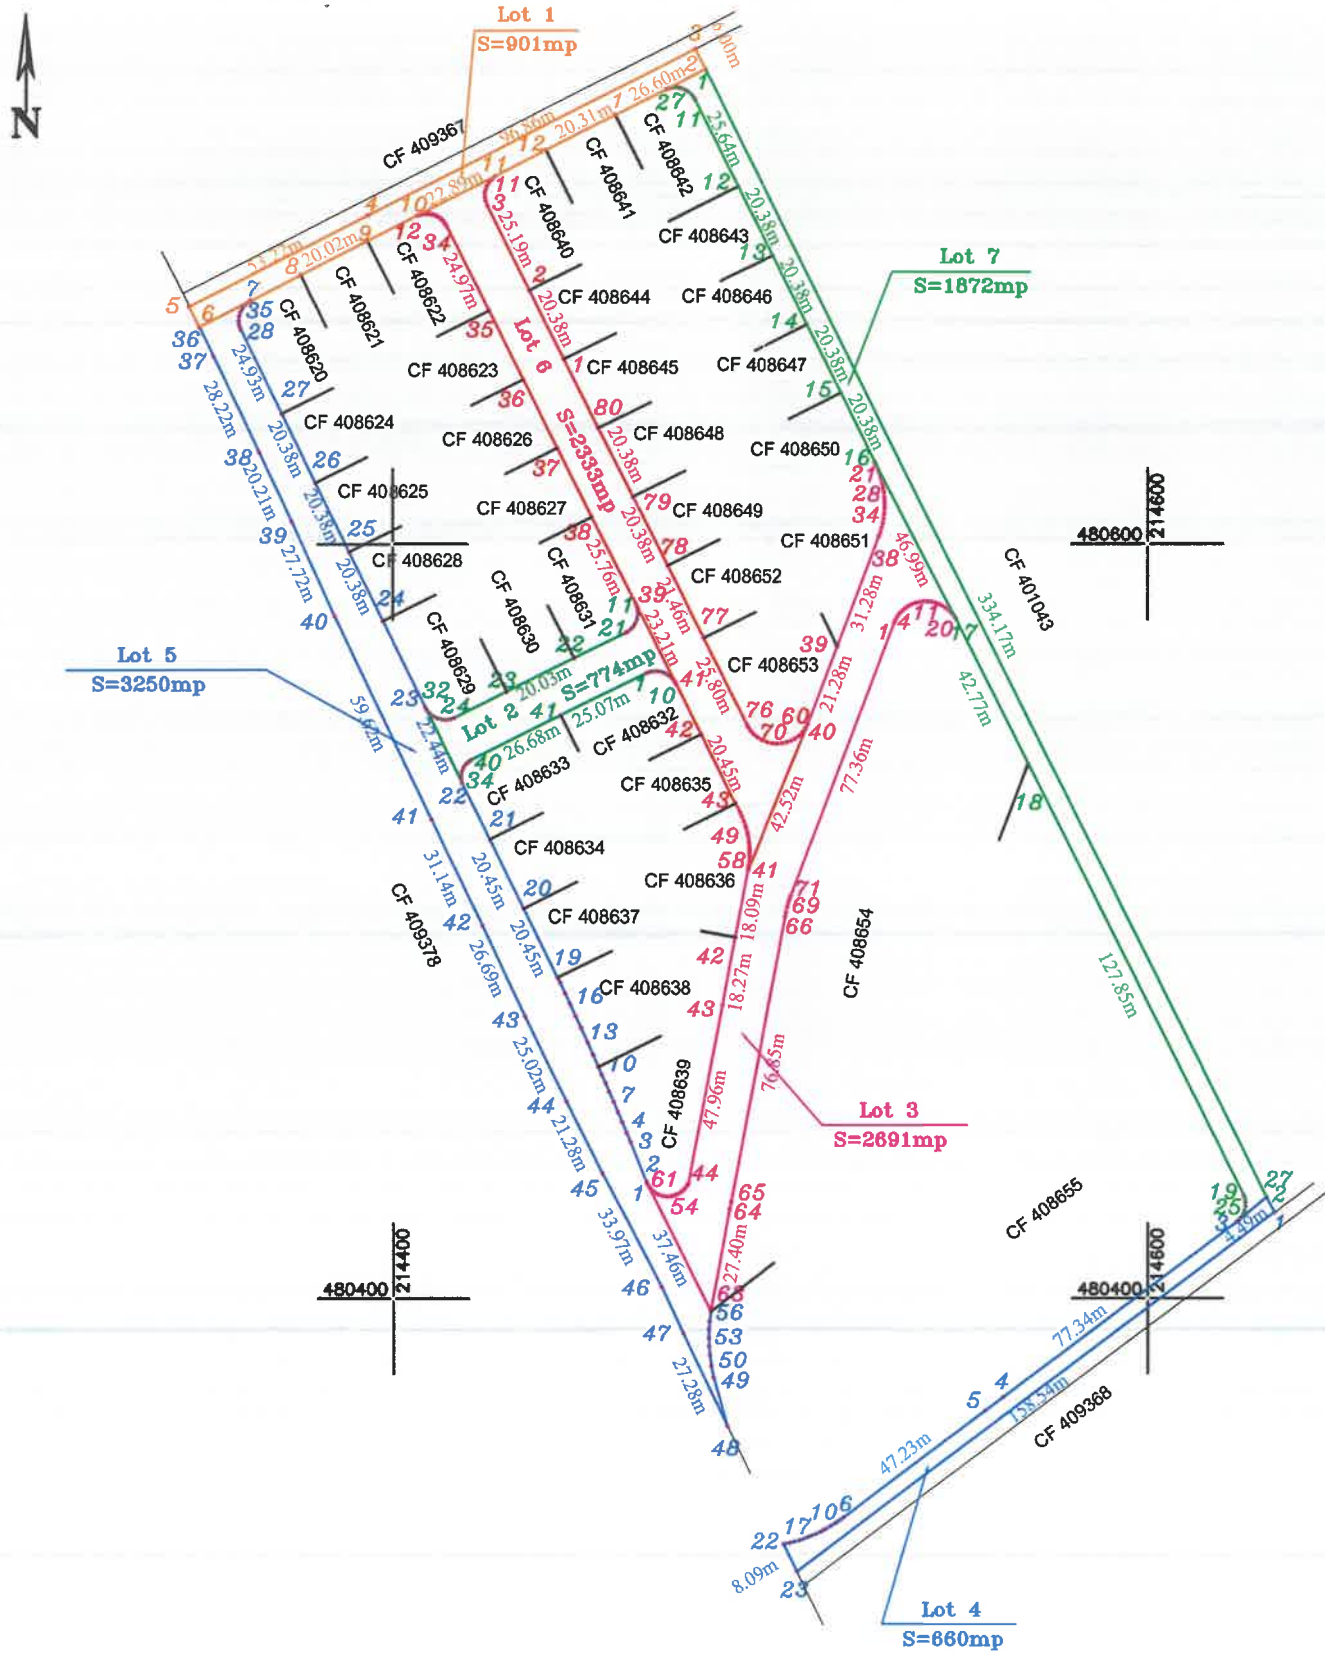

DEZLIPIRE IMOBIL

Situatia actuala (inainte de dezlipire)				Situatia viitoare (dupa dezlipire)			
Nr. cad	Suprafata (mp)	Categoria de folosinta	Descrierea imobilului	Nr. cad	Suprafata (mp)	Categoria de folosinta	Descrierea imobilului
408619	12481	Arabil	Teren intravilan pentru drum si zone verzi		901	Arabil	Lot 1 Teren intravilan pentru drum si zone verzi
					774	Arabil	Lot 2 Teren intravilan pentru drum si zone verzi
					2691	Arabil	Lot 3 Teren intravilan pentru drum si zone verzi
					660	Arabil	Lot 4 Teren intravilan pentru drum si zone verzi
					3250	Arabil	Lot 5 Teren intravilan pentru drum si zone verzi
					2333	Arabil	Lot 6 Teren intravilan pentru drum si zone verzi
					1872	Arabil	Lot 7 Teren intravilan pentru drum si zone verzi
TOTAL	12481				12481		



ing. PERTA Andreea Mariana
Aut. Seria RO-TM-F Nr. 0282/02.05.2023

Aut. Seria RO-B-I Nr. 1656/23.09.2019

Confirm executarea masuratorilor la teren, corectitudinea intocmirii documentatiei cadastrale si corespondenta acesteia cu realitatea din teren

Semnatura
Data: Noiembrie 2023



Inspector

Confirm introducerea imobilului în baza de date integrată
și atribuirea numărului cadastral

Semnatura

Data