




PLAN ÎNCADRARE | PLAN DE AMENAJAREA TERITORIULUI ZONAL AEROPORT „TRAIAN VUIA” - AUTOSTRADĂ - DN6
SUBZONA C1 - ZONĂ INSTITUȚII PUBLICE ȘI SERVICII - CENTRU DE CENTRU DE AFACERI

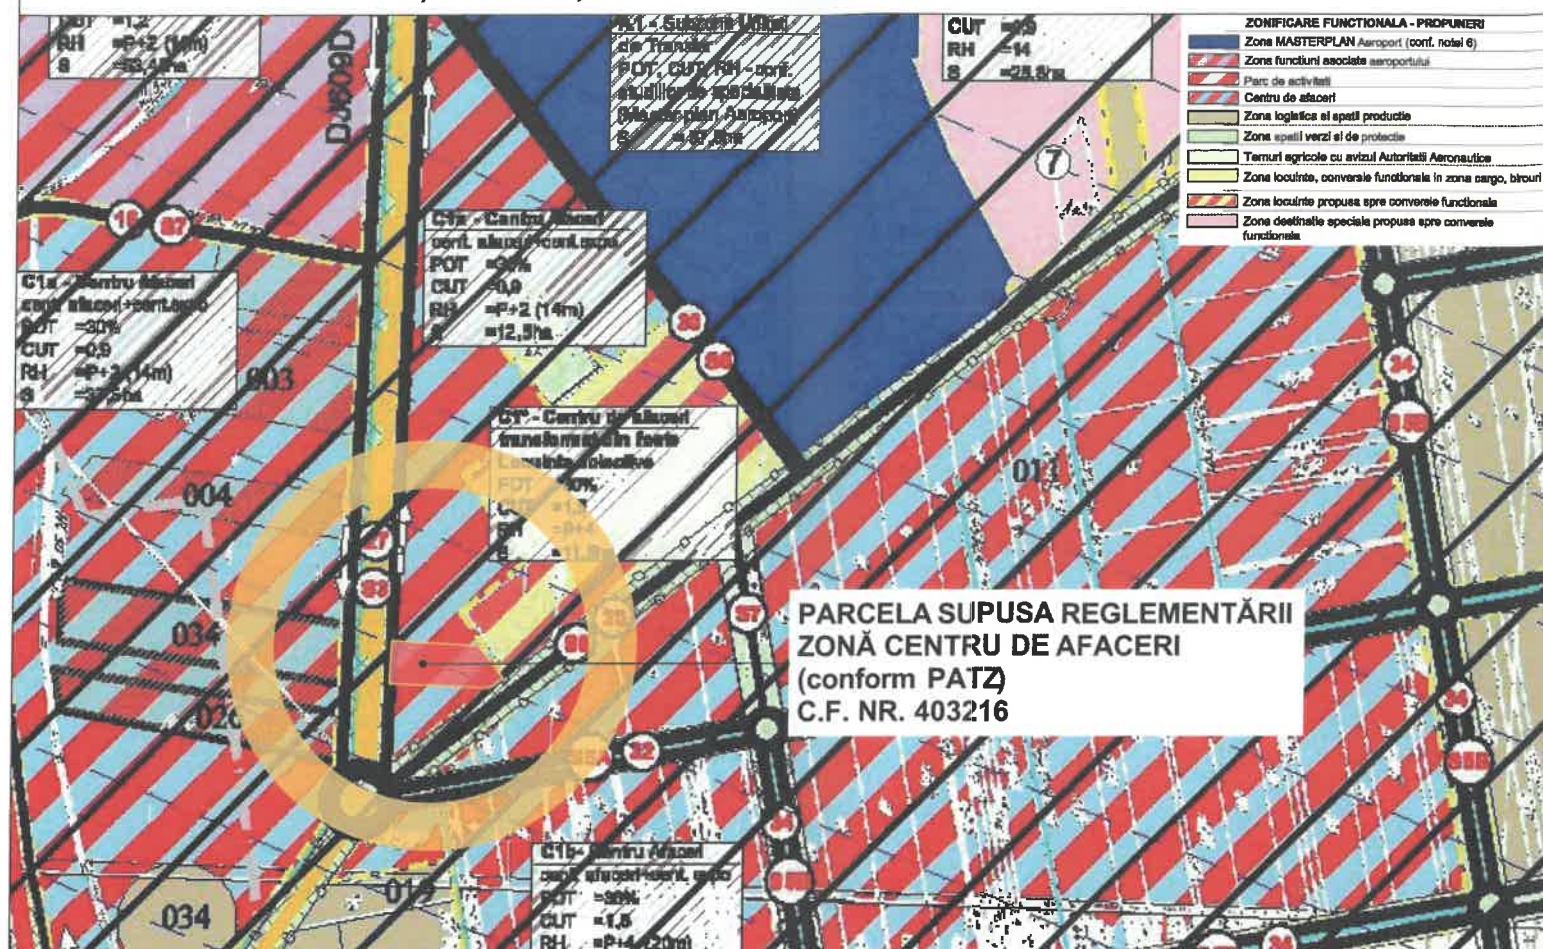

PLAN ÎNCADRARE | PLAN URBANISTIC GENERAL COMUNA GHIRODA (în lucru) SC 1:10000
FUNȚIUNE PROPUȘĂ PRIN PUG: ZONĂ UNITĂȚI INDUSTRIALE/DEPOZITARE

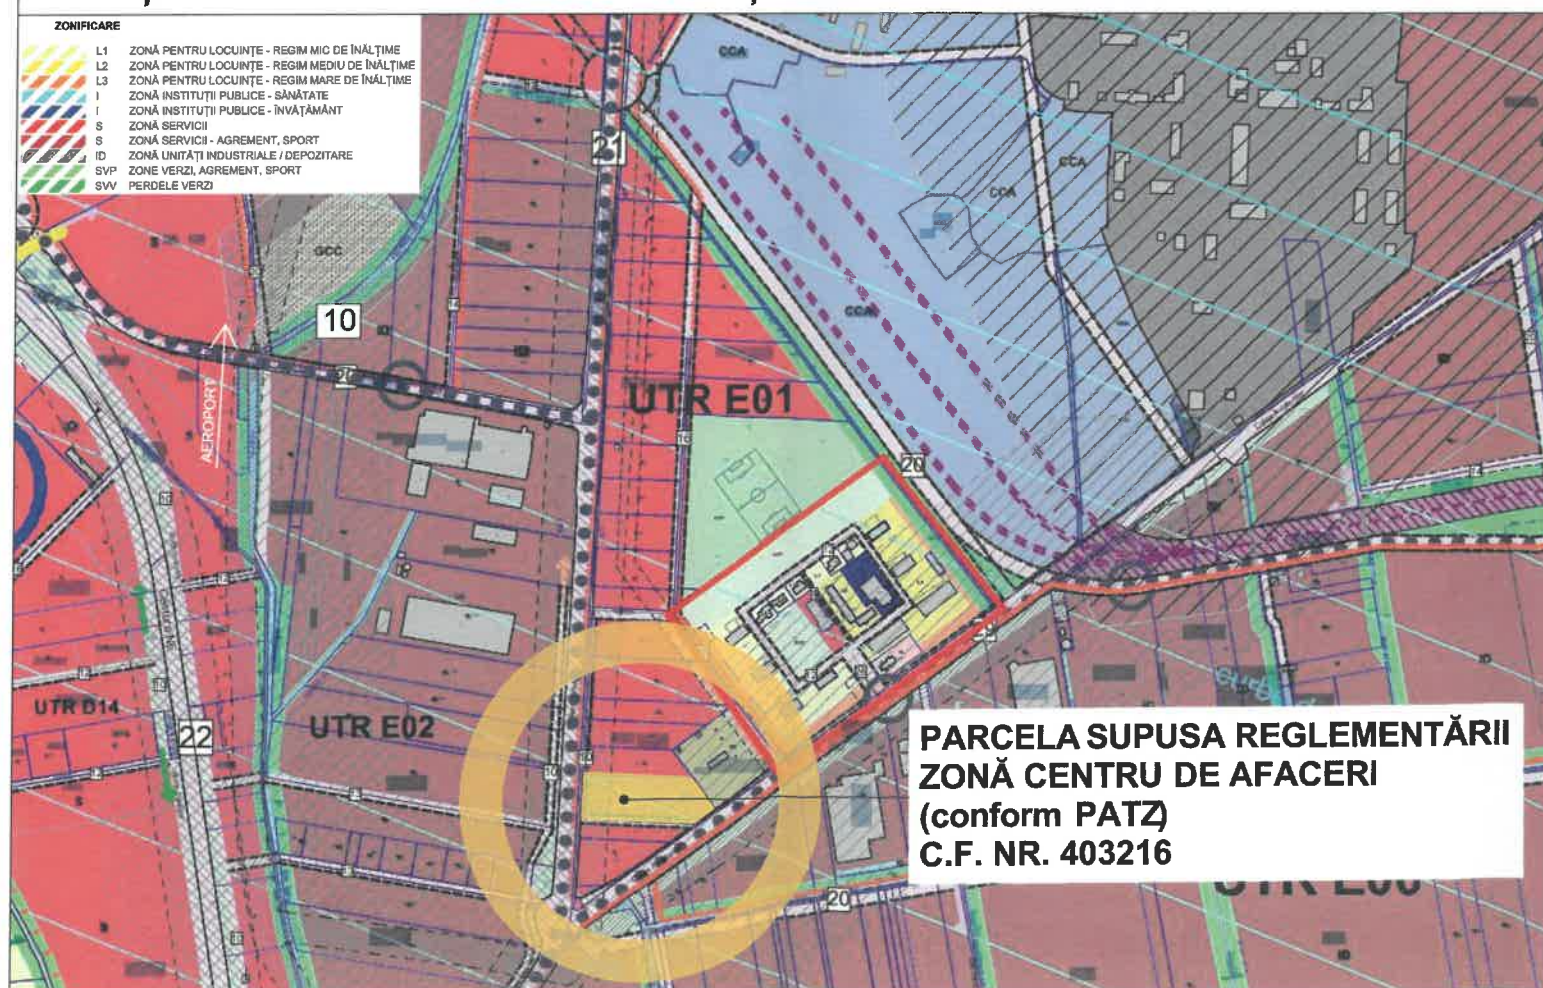

PLAN ÎNCADRARE | ÎNCADRARE LA NIVELUL PLATFORMEI ANCP
SC 1:10000

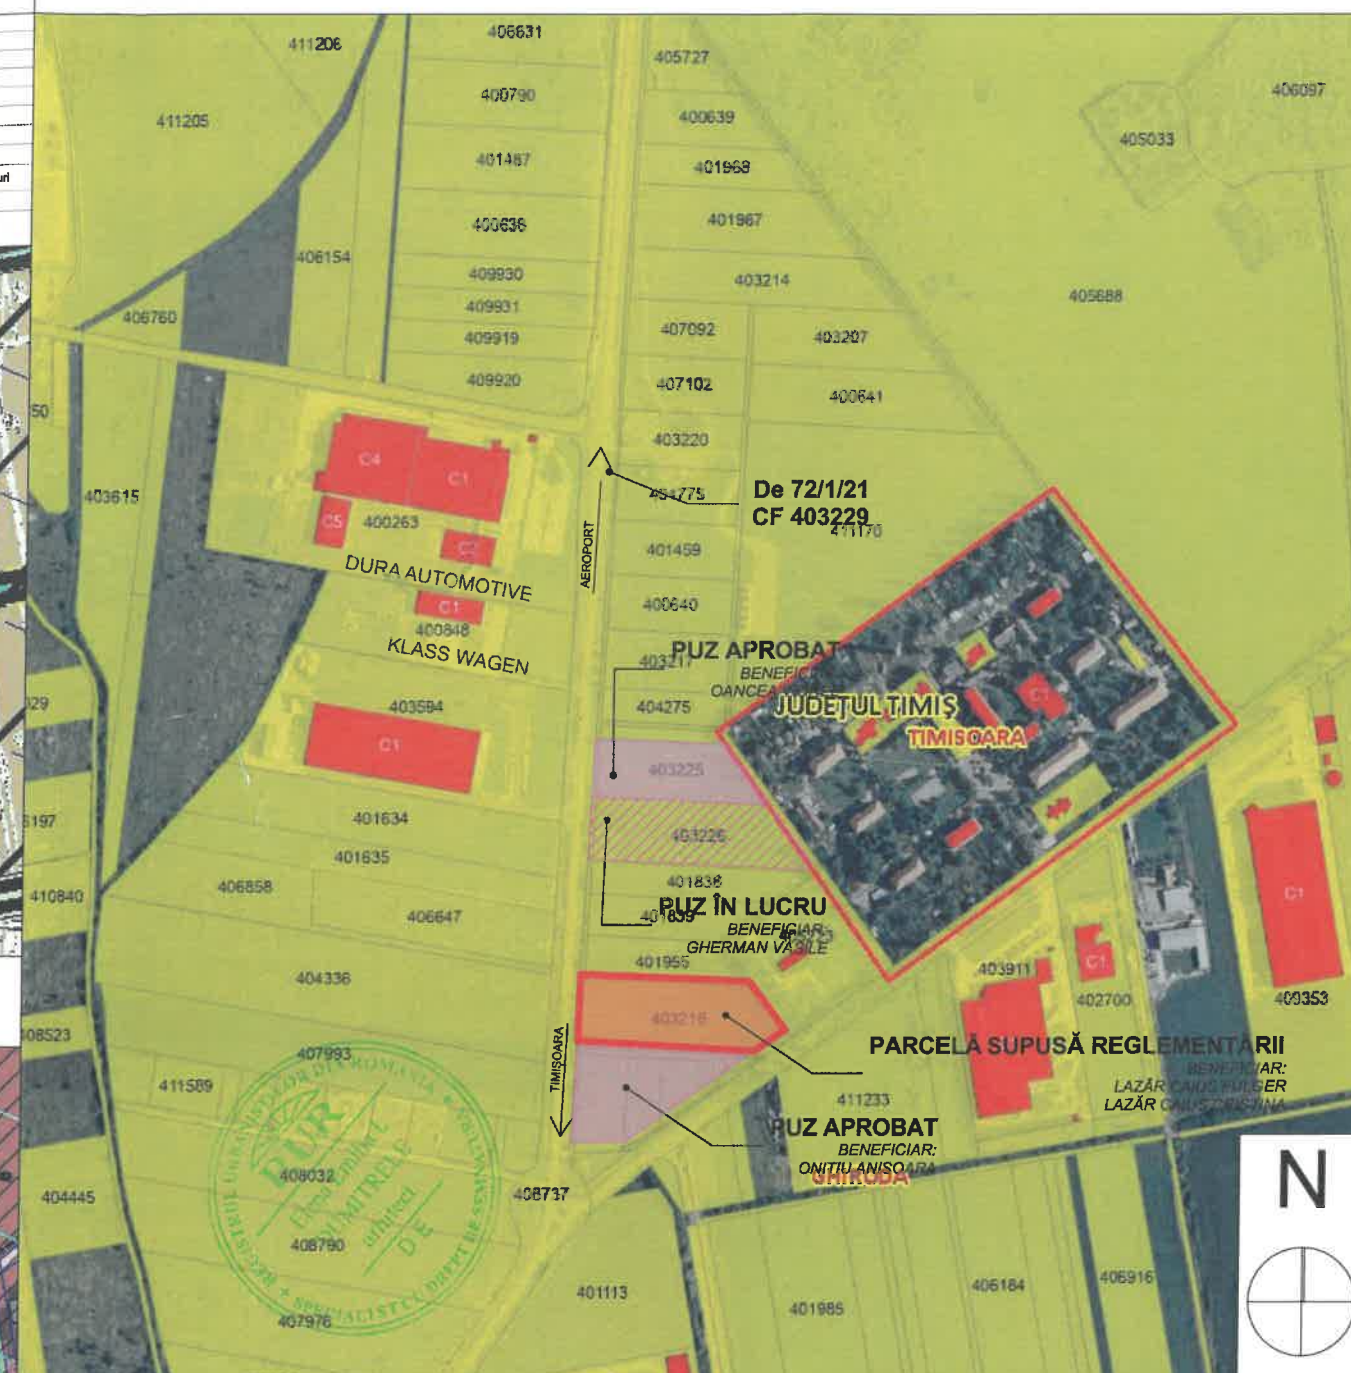

P.U.Z. - DEZVOLTARE ZONĂ CENTRU DE AFACERI, LOGISTICĂ, SERVICII, PRODUCȚIE ȘI DEPOZITARE
EXTRAVILAN com. GHIRODA, CF. nr. 403216, nr. cad. 403216 (nr. CF. vechi: 6739, nr. cad. vechi: Ps 72/1/18), S_{teren}=9.998 m²
LAZĂR CAIUS-FULGER, LAZĂR CRISTINA-FULGA
ÎNCADRAREA ÎN TERITORIU, Sc. 1:5000, 1:10000

EXPERT VERIFICATOR	NUME	SEMNĂTURA	CERINȚĂ	REFERAT / EXPERTIZĂ NR. / DATA	Proiect nr. 20/2022
ARHITECTURA	- BIROU INDIVIDUAL DE ARHITECTURA - DUMITRELE ELENA EMILIA C.I.F. 33026694, Dumbravita, str. Al. Macedon, nr.5, ap. 1, tel.0740074979 bla.emiliedumitrele@gmail.com			Beneficiar: LAZĂR CAIUS- FULGER; LAZĂR CRISTINA-FULGA Adresa amplasament: EXTRAVILAN GHIRODA, CF. nr. 403216, nr. cad. 403216 (nr. CF. vechi:6739, nr. cad. vechi: Ps 72/1/18) - 9.998 m ²	
SPECIFICAȚIE	NUME	SEMNĂTURA	Scara: 1:5000 1:10000	Titlul proiectului Plan Urbanistic Zonal - DEZVOLTARE CENTRU AFACERI, LOGISTICĂ, SERVICII, PRODUCȚIE ȘI DEPOZITARE	Plan Urbanistic Zonal
ȘEF PROIECT	arh. DUMITRELE Elena-Emilia		Data: NOIEMBRIE 2023	Titlul planșei ÎNCADRAREA ÎN TERITORIU	Planșa nr. U.00
PROIECTAT	arh. DUMITRELE Elena-Emilia				
DESENAT	arh. DUMITRELE Elena-Emilia				