

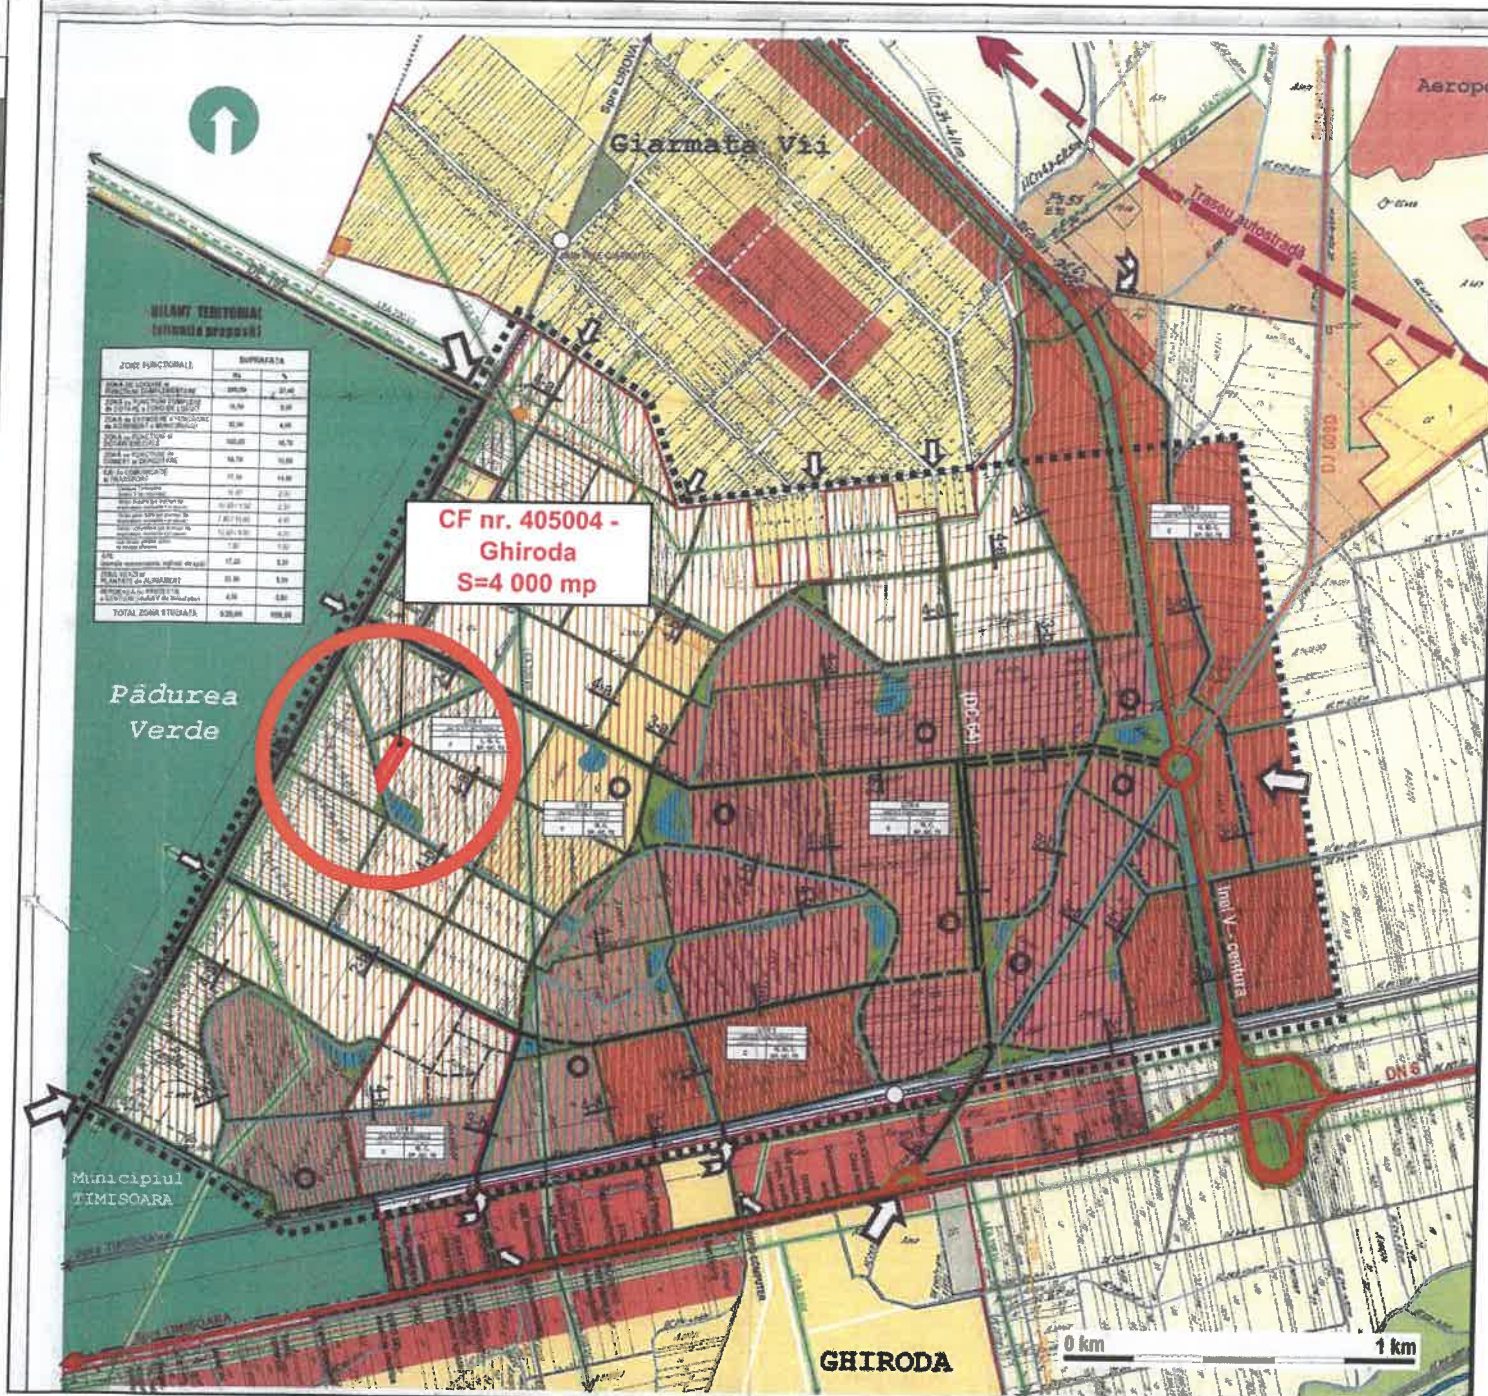


INCADRARE IN TERITORIU

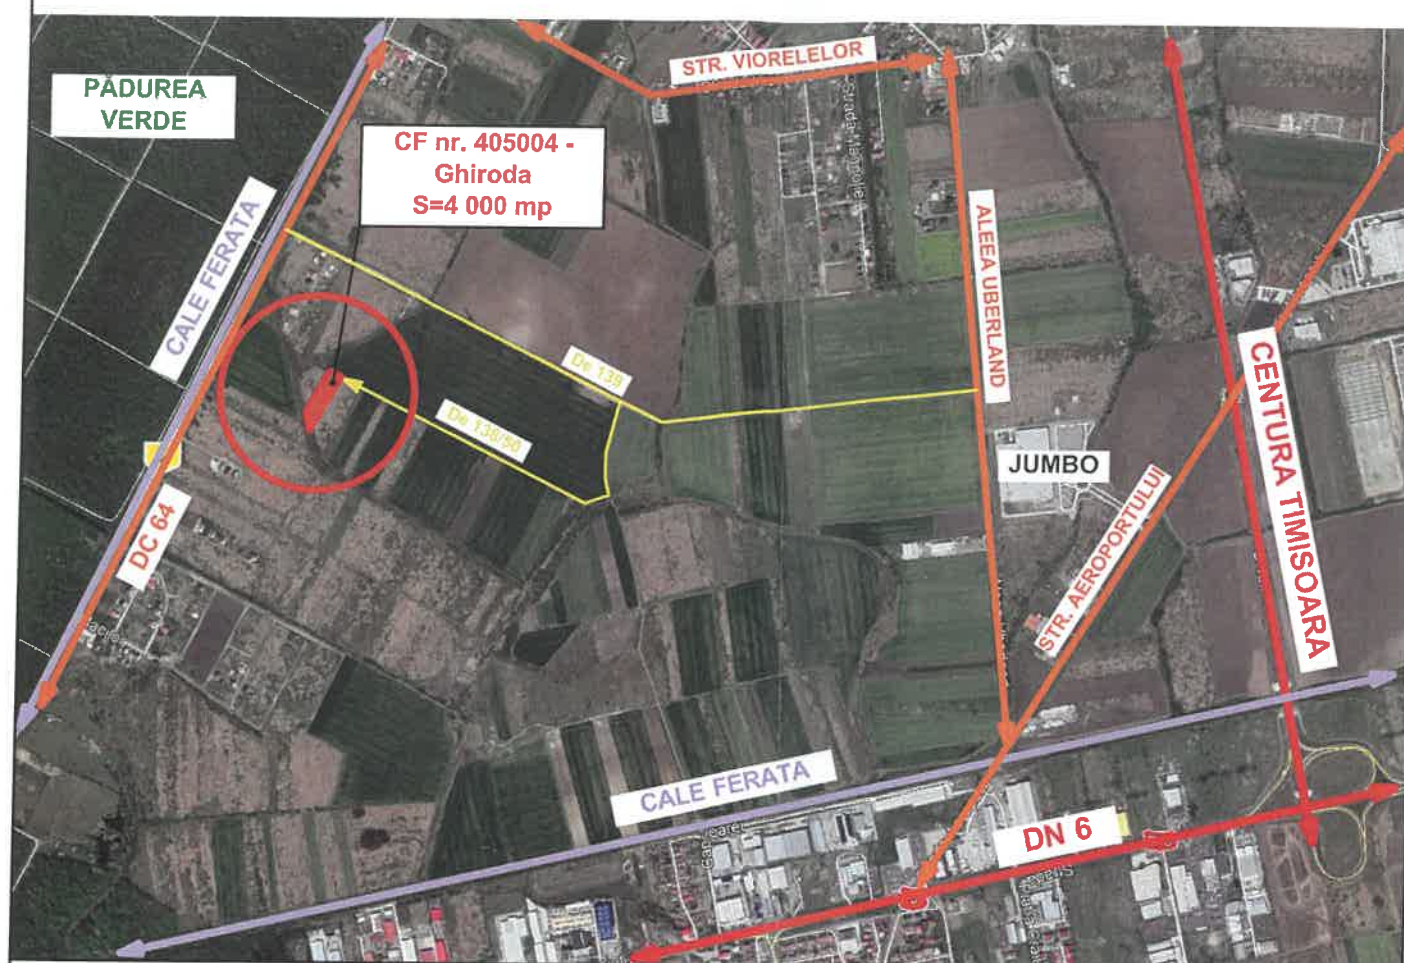

Extras din PUZ DIRECTOR COMUNA GHIRODA

Extras Google Earth

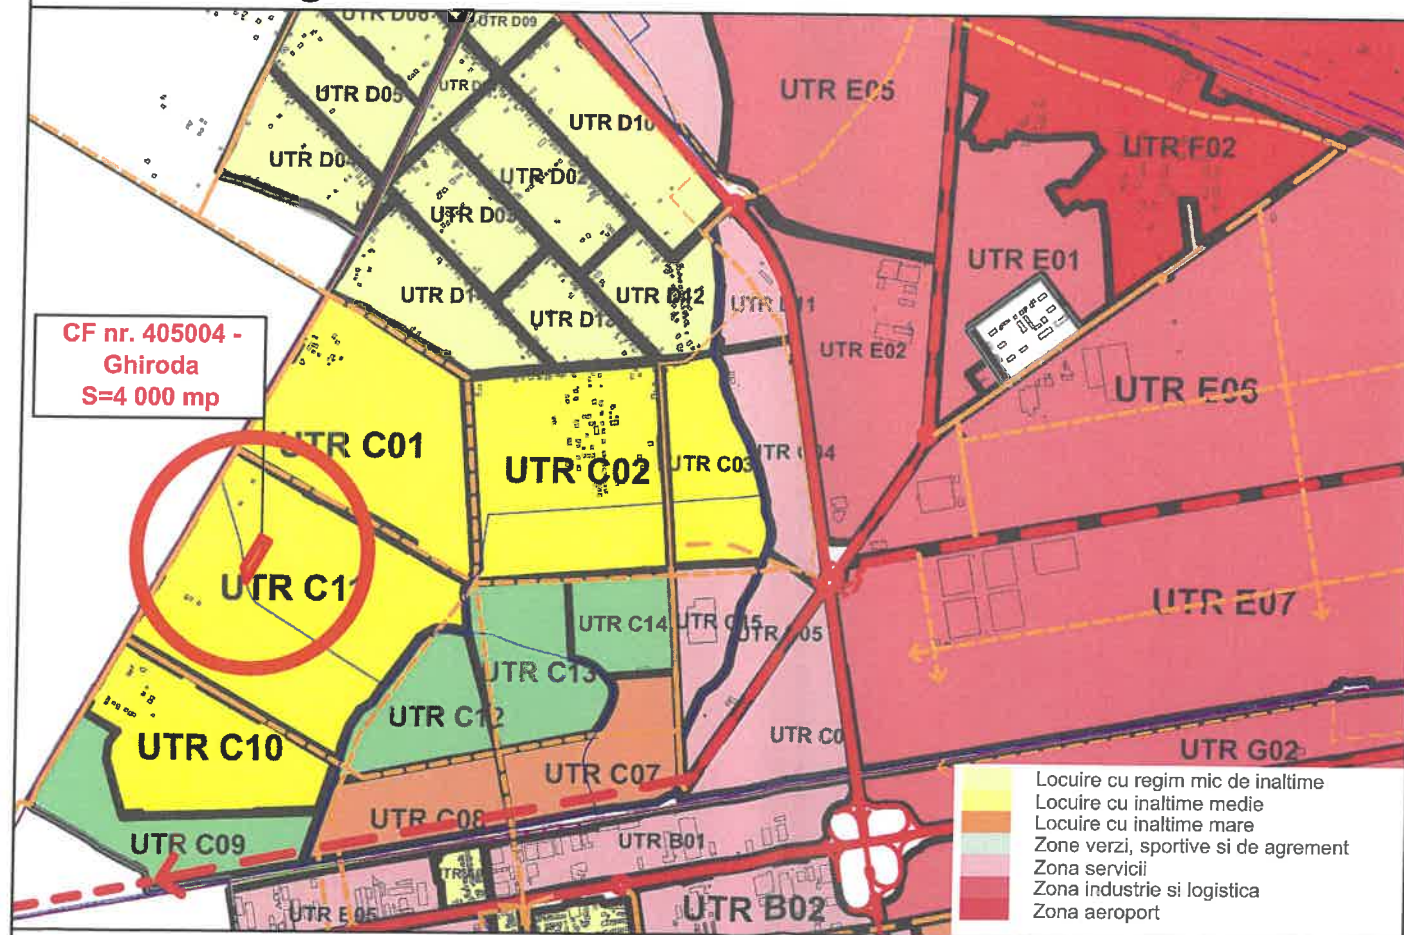

Extras P.U.G. in lucru elaborat de SUBCONTROL S.R.L.

ACEST PROIECT SI INFORMATIILE CUPRINSE IN EL NU POT FI COPIATE, REPRODUSE SAU UTILIZATE, PARTIAL SAU IN INTREGIME DECAT CU ACORDUL SCRIS AL S.C. SIGN A S.R.L. SI NU POT FI FOLOSITE IN ALT SCOP DECAT CEL PENTRU CARE AU FOST ELABORATE

S.C. SIGN A S.R.L.		BENEFICIAR: BANAC MARIAN		FAZA
		LOC. CONSTR.: LOCALITATEA GHIRODA, JUDET TIMIS		P.U.Z.
SEF PROIECT: arh. DANIEL STĂMOREAN		PROIECT: ELABORARE PUZ - DEZVOLTARE ZONA REZIDENȚIALĂ - CASE ÎNȘIRUITE ȘI FUNCȚIUNI COMPLEMENTARE		PR. NR.
PROIECTAT: arh. DANIEL STĂMOREAN		OBIECT: PLAN URBANISTIC ZONAL		SGN 348/2021
INTOCMIT: arh. stag. MIHAELA BOLDOR		PLANSĂ: INCADRARE IN TERITORIU		PL. NR.
DESENAT: arh. stag. MIHAELA BOLDOR				U.1

