
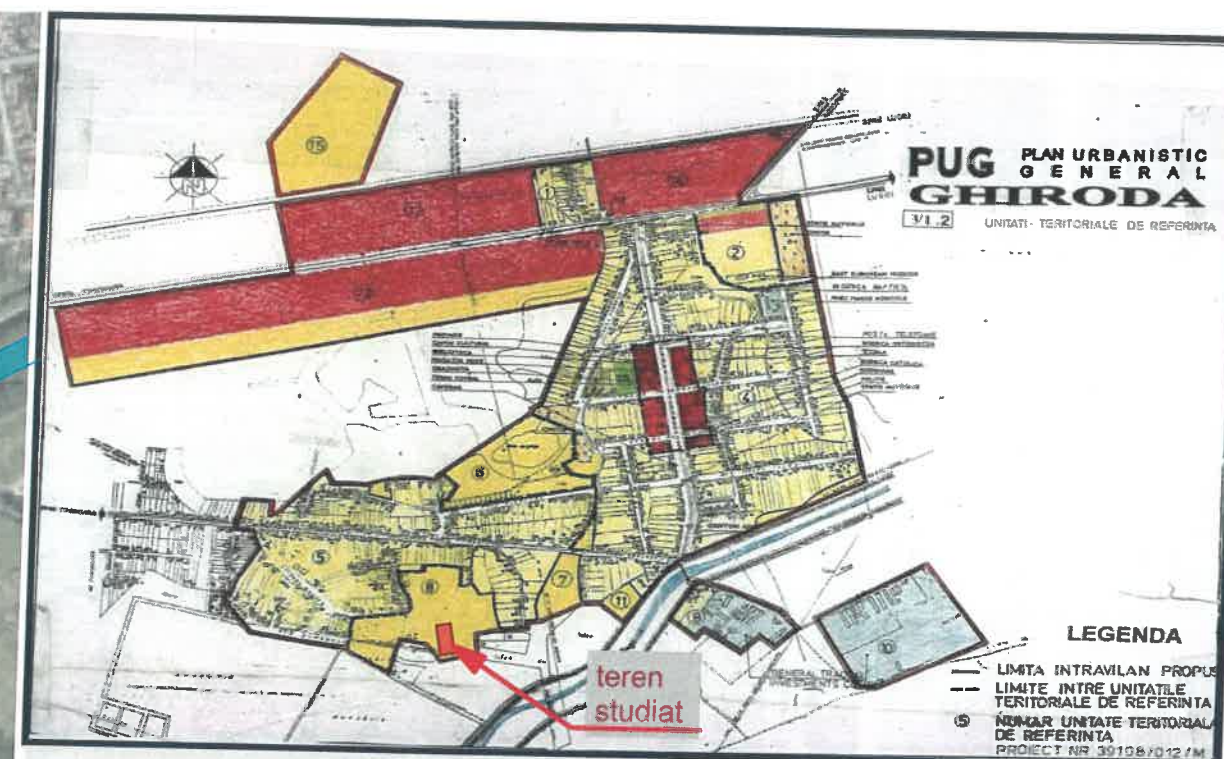



ELABORARE PUZ- DEZVOLTARE ZONA DE LOCUINTE SI FUNCTIUNI COMPLEMENTARE - PUZ

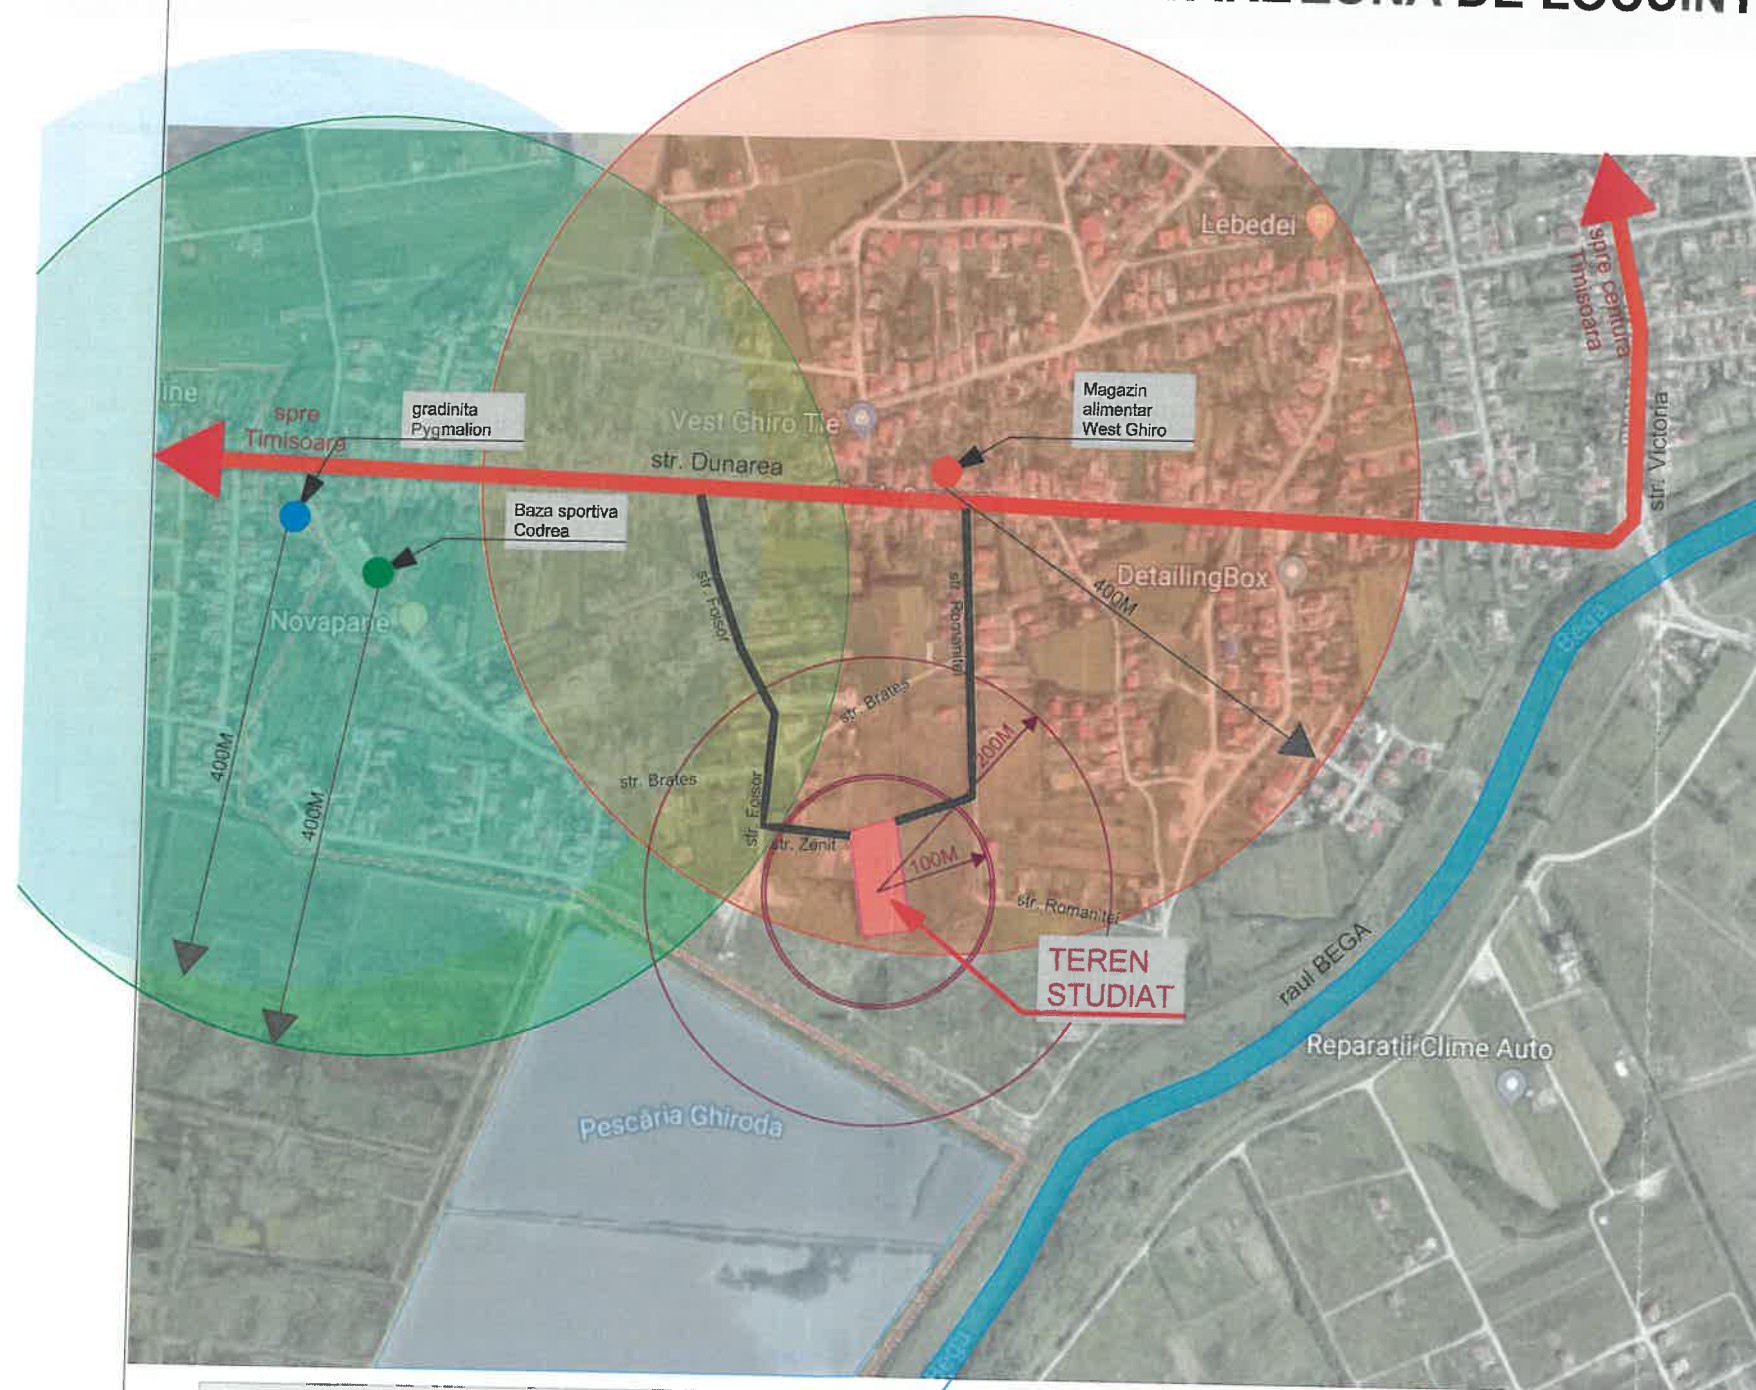

PUG GHIRODA APROBAT

DATE - DISTANTE

Distanța terenului până la cea mai apropiată locuință este de cca. 4,20m.
Pe o rază de cca 200m în jurul terenului se afla sporadic așezate locuințe.
La cca. 130m de teren se afla și Pescaria Ghiroda (lacul), iar la cca.290m se afla raul Bega.
Pe o rază de cca 1,0km, de la teren, nu se găsesc activități industriale.
Distanța față de cel mai apropiat cimitir este de cca. 810m.
Distanța până la cea mai apropiată Gradinită este de 484m
Distanța până la cea mai apropiată școală este de 1,85km

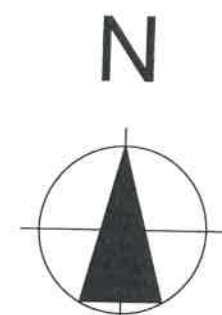

REZUMATUL DATELOR DE IDENTIFICARE A PROIECTULUI						
	Nume si titlu profesional	Semnatura	Cerinta	Titlu referat de verificare	Nr. referat	Data:
Verificator RUR	arh. GUTU Daniel	<i>[Signature]</i>				
Expert tehnic						
Proiectant general			Proiect nr.	Titlu proiect		
S.C. MS CAD S.R.L.			466/2019	ELABORARE PUZ - DEZVOLTARE ZONA DE LOCUINTE SI FUNCTIUNI COMPLEMENTARE		
Timisoara, str. Mircea cel Batran, nr. 6, tel/fax. 0256/473021, mail: office@mscad.ro				Amplasament: loc. GHIRODA, teren arabil extravilan, CF 405820		
				Beneficiar		Faza:
				COSTEA MARIA COSTEA VASILE		P.U.Z.
Sef proiect	ing. SUTEU MARIA	<i>[Signature]</i>	Scara: 1:1000	PLAN INCADRARE		
Proiectat	arh. CRASOVAN MARIUS	<i>[Signature]</i>	Data: 01.2023			
Desenat-red	arh. CRASOVAN MARIUS	<i>[Signature]</i>				
				Plansa nr.	01-U	