
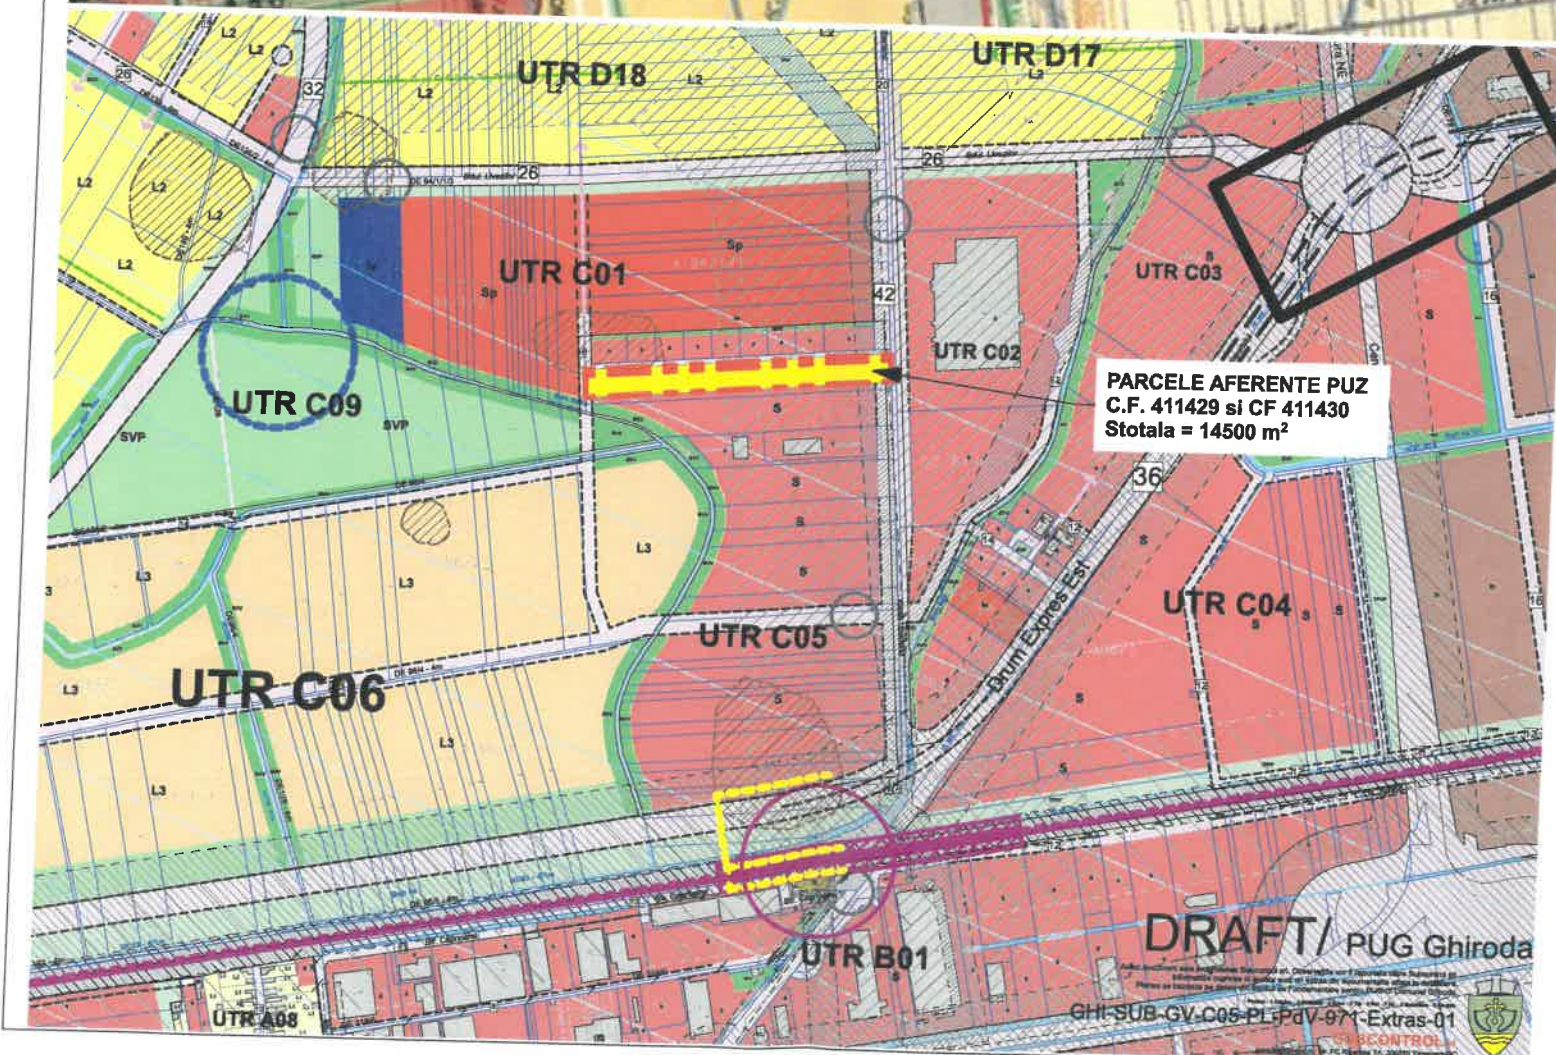
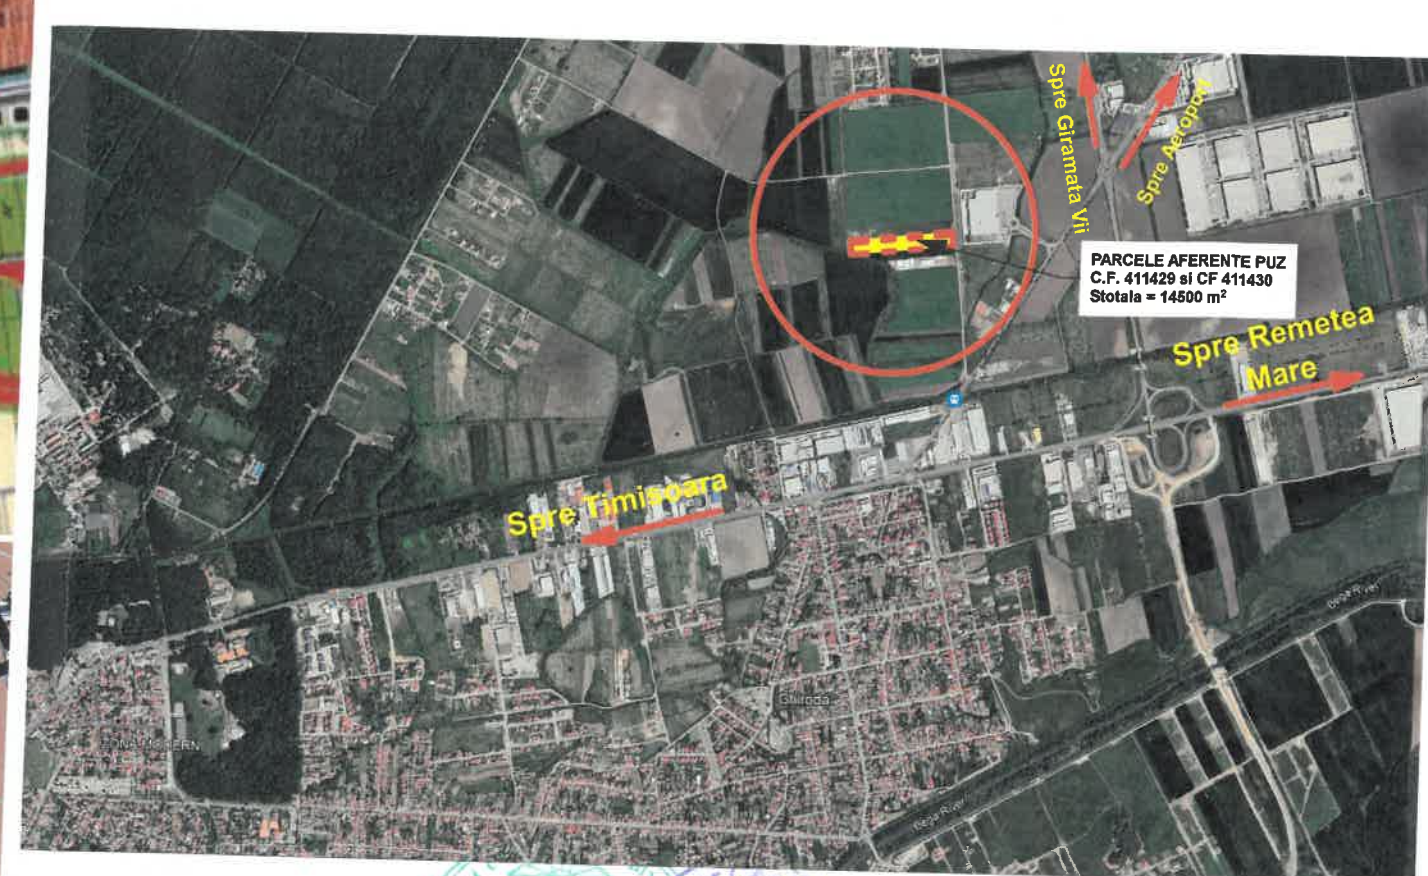
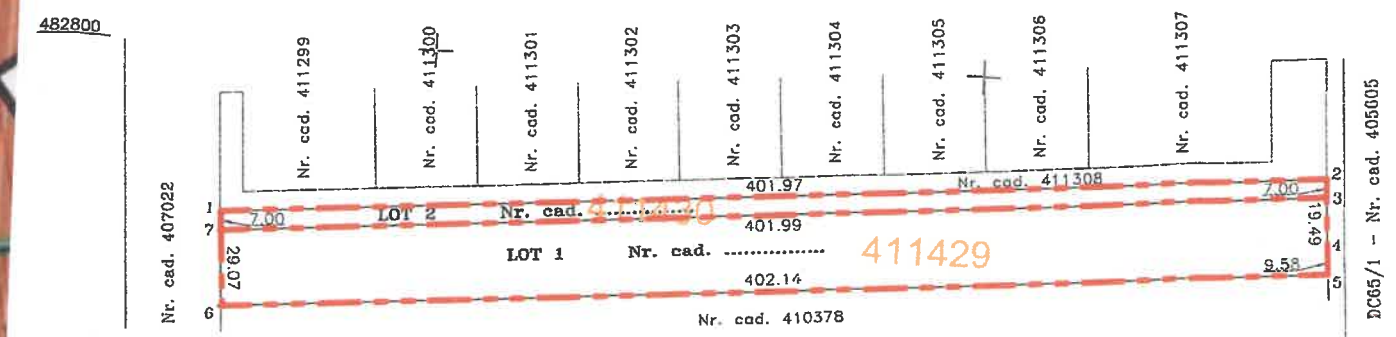


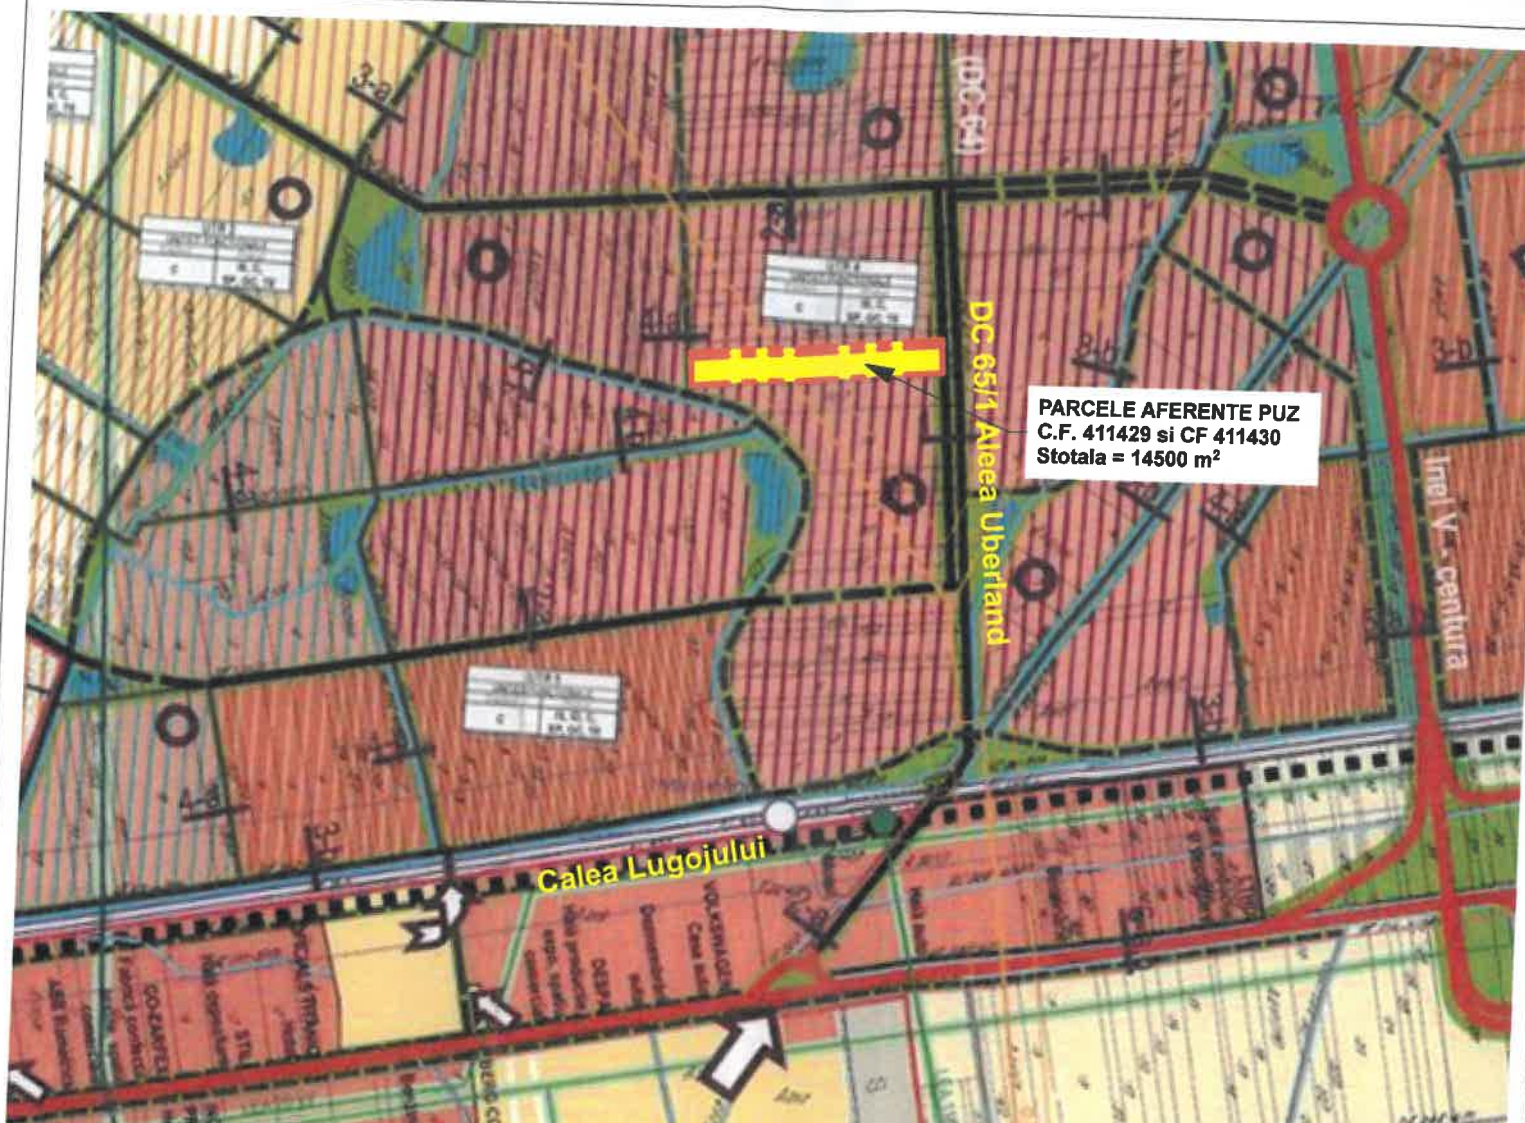

**P.U.Z. - DEZVOLTARE ZONA SERVICII DEPOZITARE SI COMERT**  
**COM.GHIRODA, SAT GHIRODA, Alea Uberland**  
 C.F. 411429 GHIRODA, nr. cad. 411429 si C.F. 411430, nr. cad. 411430 - 14.500 m²  
 Petrovics Alexandru Constantin  
**INCADRARE IN ZONA**

Această documentație este proprietatea intelectuală a S.C. Atelier CAAD S.R.L. și intră sub incidența legii dreptului de autor. Reproducerea, copierea sau multiplicarea parțială sau în totalitate a documentației se poate face doar cu acordul scris al firmei mai sus menționate

|                                                                        |  |                                         |         |
|------------------------------------------------------------------------|--|-----------------------------------------|---------|
| Specialist RUR cu drept de semnatura                                   |  | Categoria                               |         |
| arh. BOCAN C. CATALINA MARIA                                           |  | D, E                                    |         |
| VERIFICATOR /                                                          |  |                                         |         |
| EXPERT                                                                 |  |                                         |         |
| NUME                                                                   |  | SEMNĂTURA                               | CERINȚA |
| REFERAT / EXPERTIZĂ NR. / DATA                                         |  |                                         |         |
| Beneficiar                                                             |  | Proiect nr.                             |         |
| PETROVICS Alexandru Constantin                                         |  | 403 / 2022                              |         |
| Amplasament:                                                           |  |                                         |         |
| COM.GHIRODA, SAT GHIRODA, Alea Uberland                                |  |                                         |         |
| C.F. 411429, nr.cad. 411429 si C.F. 411430, nr.cad. 411430 - 14.500 m² |  |                                         |         |
| SPECIFICAȚIE                                                           |  | SEMĂTURA                                | Scara:  |
| NUME                                                                   |  |                                         |         |
| ȘEF PROIECT                                                            |  |                                         |         |
| arh. BOCAN CATALINA                                                    |  |                                         |         |
| PROIECTAT                                                              |  |                                         |         |
| arh. Emanuel TAMAS                                                     |  |                                         |         |
| DESENAT                                                                |  |                                         |         |
| arh. Emanuel TAMAS                                                     |  |                                         |         |
| Data:                                                                  |  | Titlul planșei                          |         |
| feb. 2023                                                              |  | INCADRARE IN ZONA                       |         |
|                                                                        |  | Plan Urbanistic Zonal - DEZVOLTARE ZONA |         |
|                                                                        |  | SERVICII DEPOZITARE SI COMERT           |         |
|                                                                        |  | Faza                                    |         |
|                                                                        |  | P.U.Z.                                  |         |
|                                                                        |  | Planșa nr.                              |         |
|                                                                        |  | 1100                                    |         |