


Plan de situație
Sc. 1:1000

VIZAT
O. C. P. I. TIMIȘ
Prezentul document recepționat este valabil
însoțit de procesul verbal de recepție
nr. 5704 / 2023
Documentație nr. 326522/ 27.12.2023

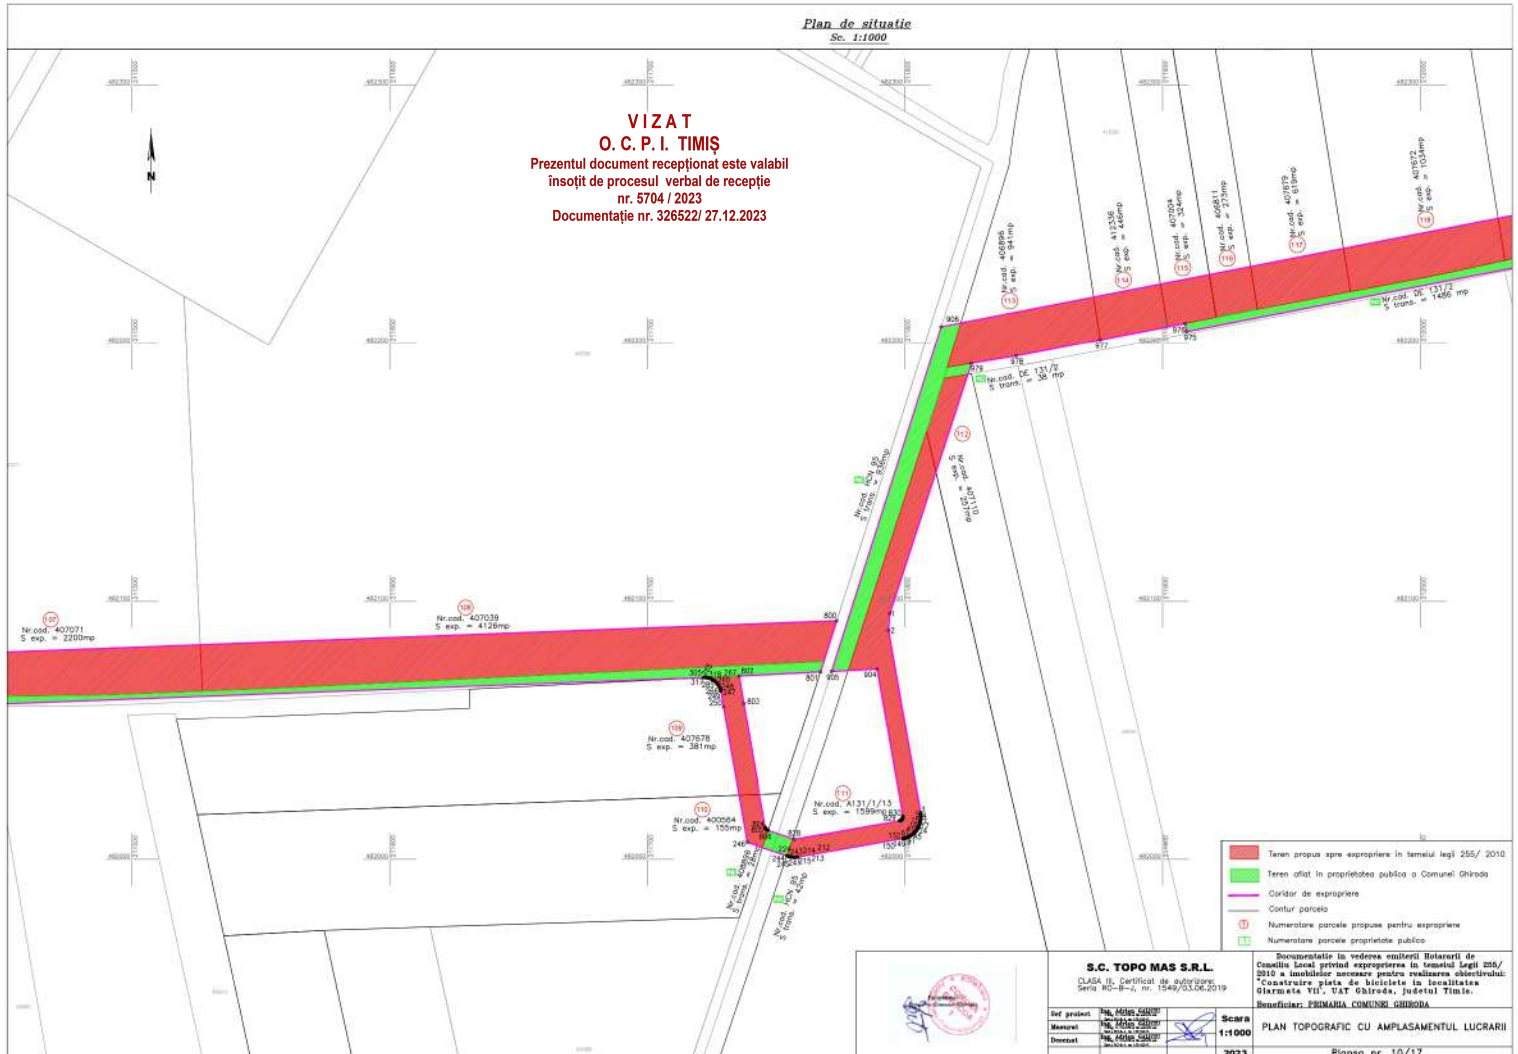

S.C. TOPO MAS S.R.L.

CLASA II, Certificat de autorizare
Serv. NO-B-2, nr. 1549/03.06.2019

Nr. proiect	Nr. 1000
Metru	1:1000
Donator	PRIMĂRIA COMUNEI GHIRADA

Documentație în vederea realizării Hotărârii de Consiliu Local privind exproprierea în temeiul Legii 255/ 2010 a imobilelor necesare pentru realizarea obiectivului: Construirea pistei de biciclete în localitatea Ghirada, JUDEȚUL GHIŔDA, JUDEȚUL TIMIȘ.

Beneficiar: PRIMĂRIA COMUNEI GHIRADA

Scara	1:1000
An	2023
Plan	PLAN TOPOGRAFIC CU AMPLASAMENTUL LUCRĂRII
Planșă	Planșă nr. 10/17