


**Plan de situatie**  
Sc. 1:1000

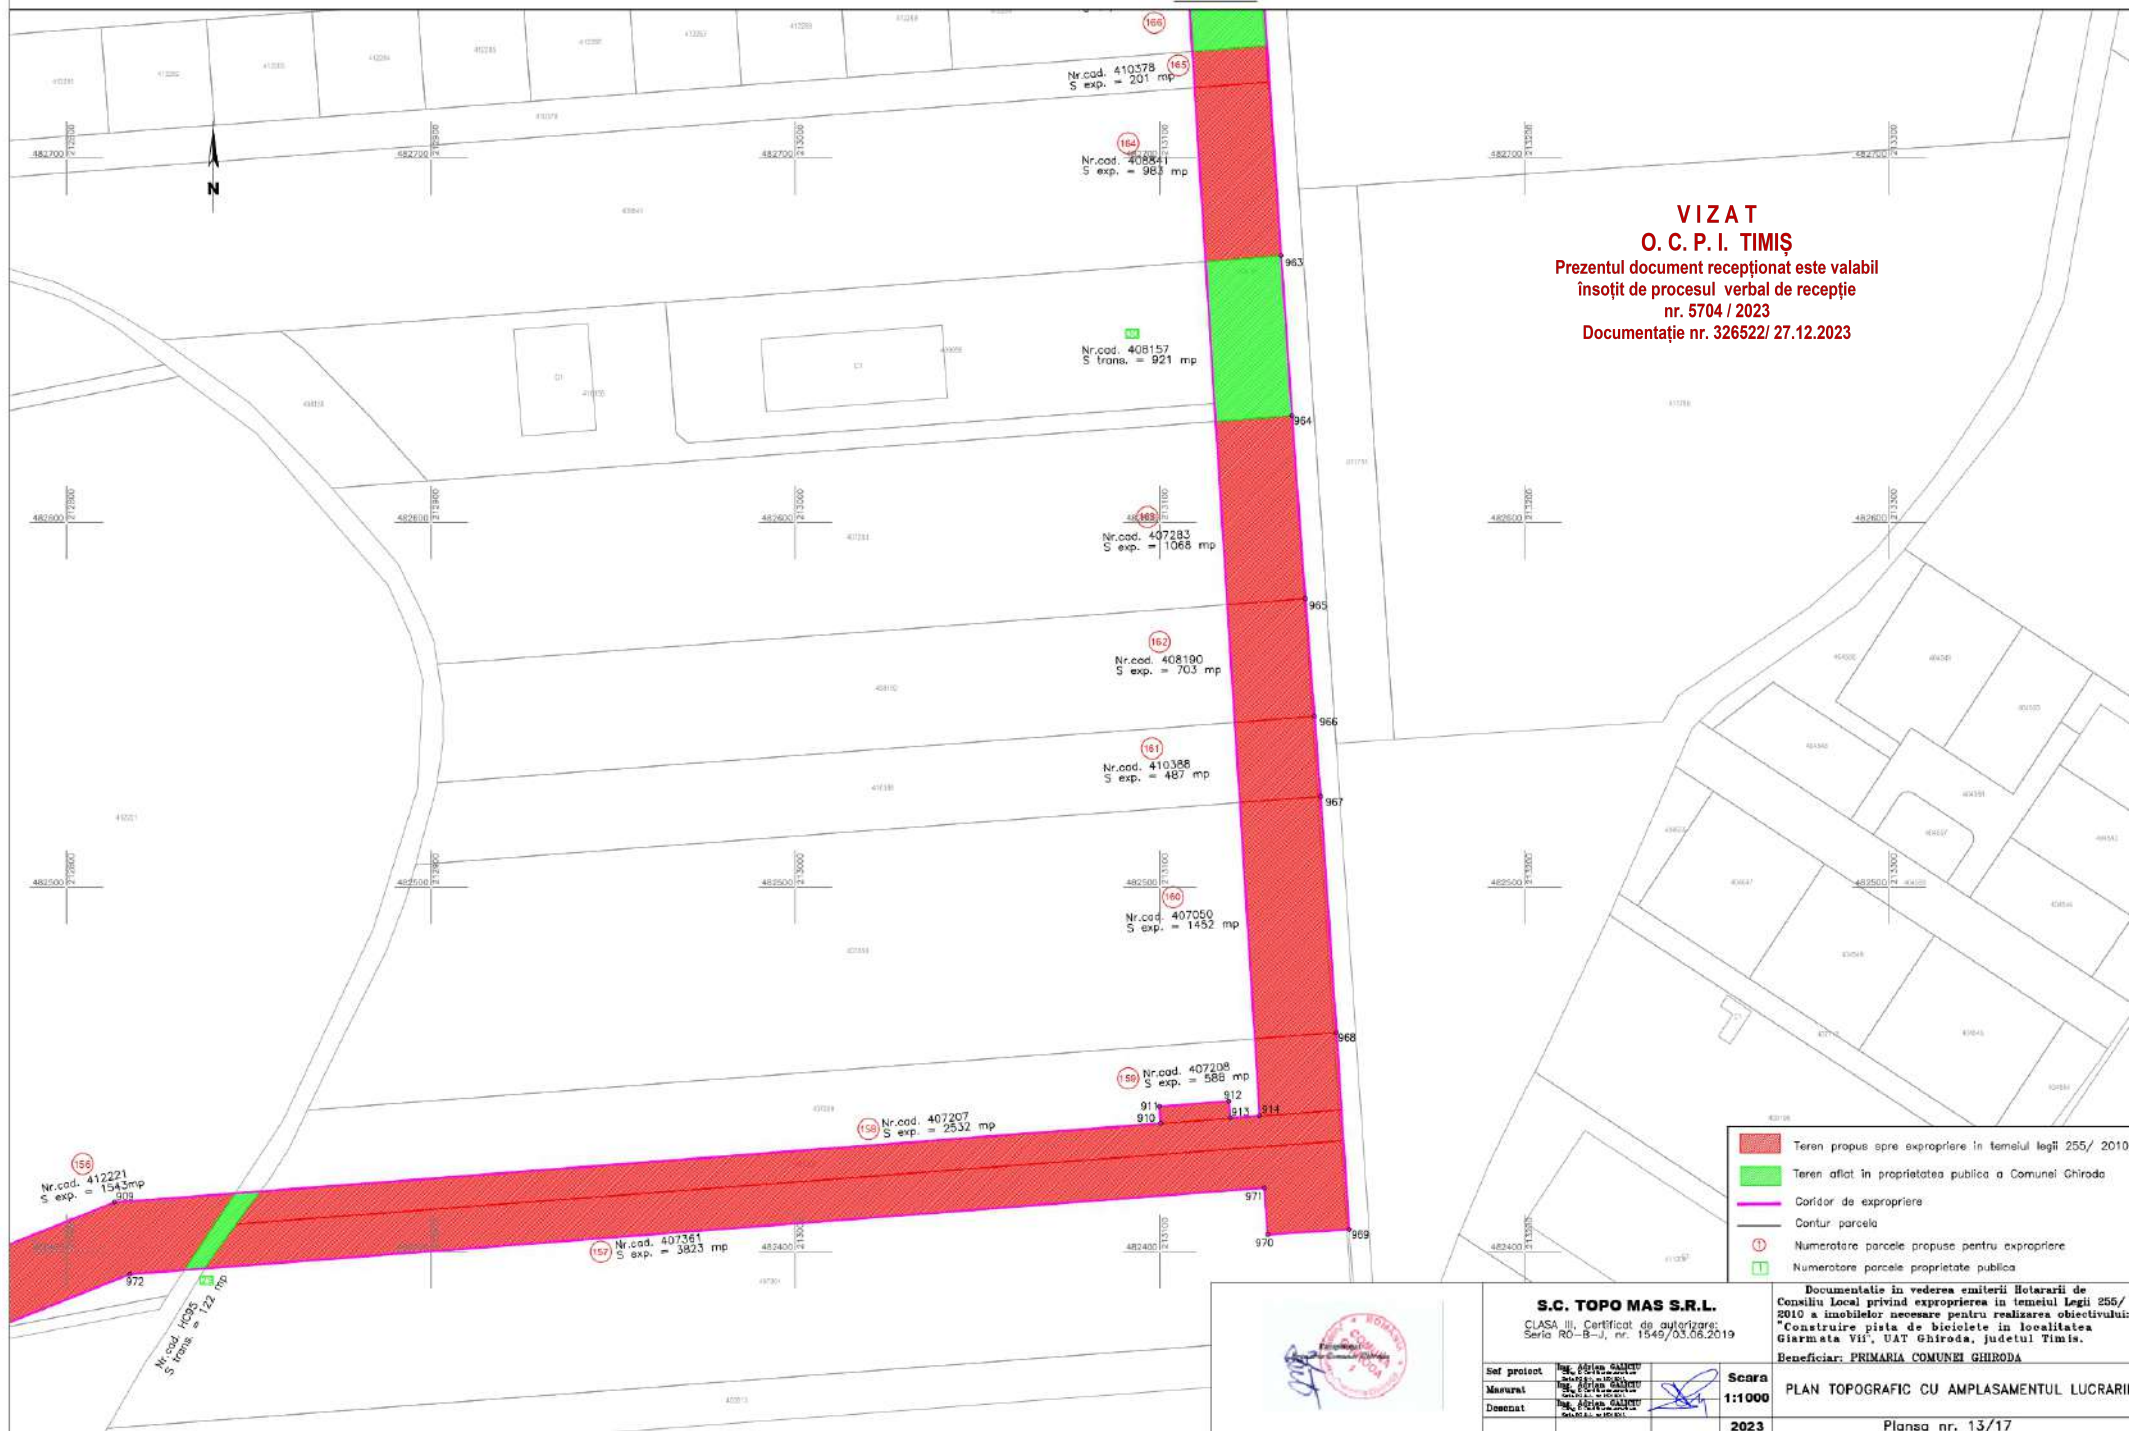

**VIZAT**  
**O. C. P. I. TIMIŞ**  
Prezentul document recepţionat este valabil  
însoţit de procesul verbal de recepţie  
nr. 5704 / 2023  
Documentaţie nr. 326522/ 27.12.2023