


Plan de situatie

Sc. 1:1000

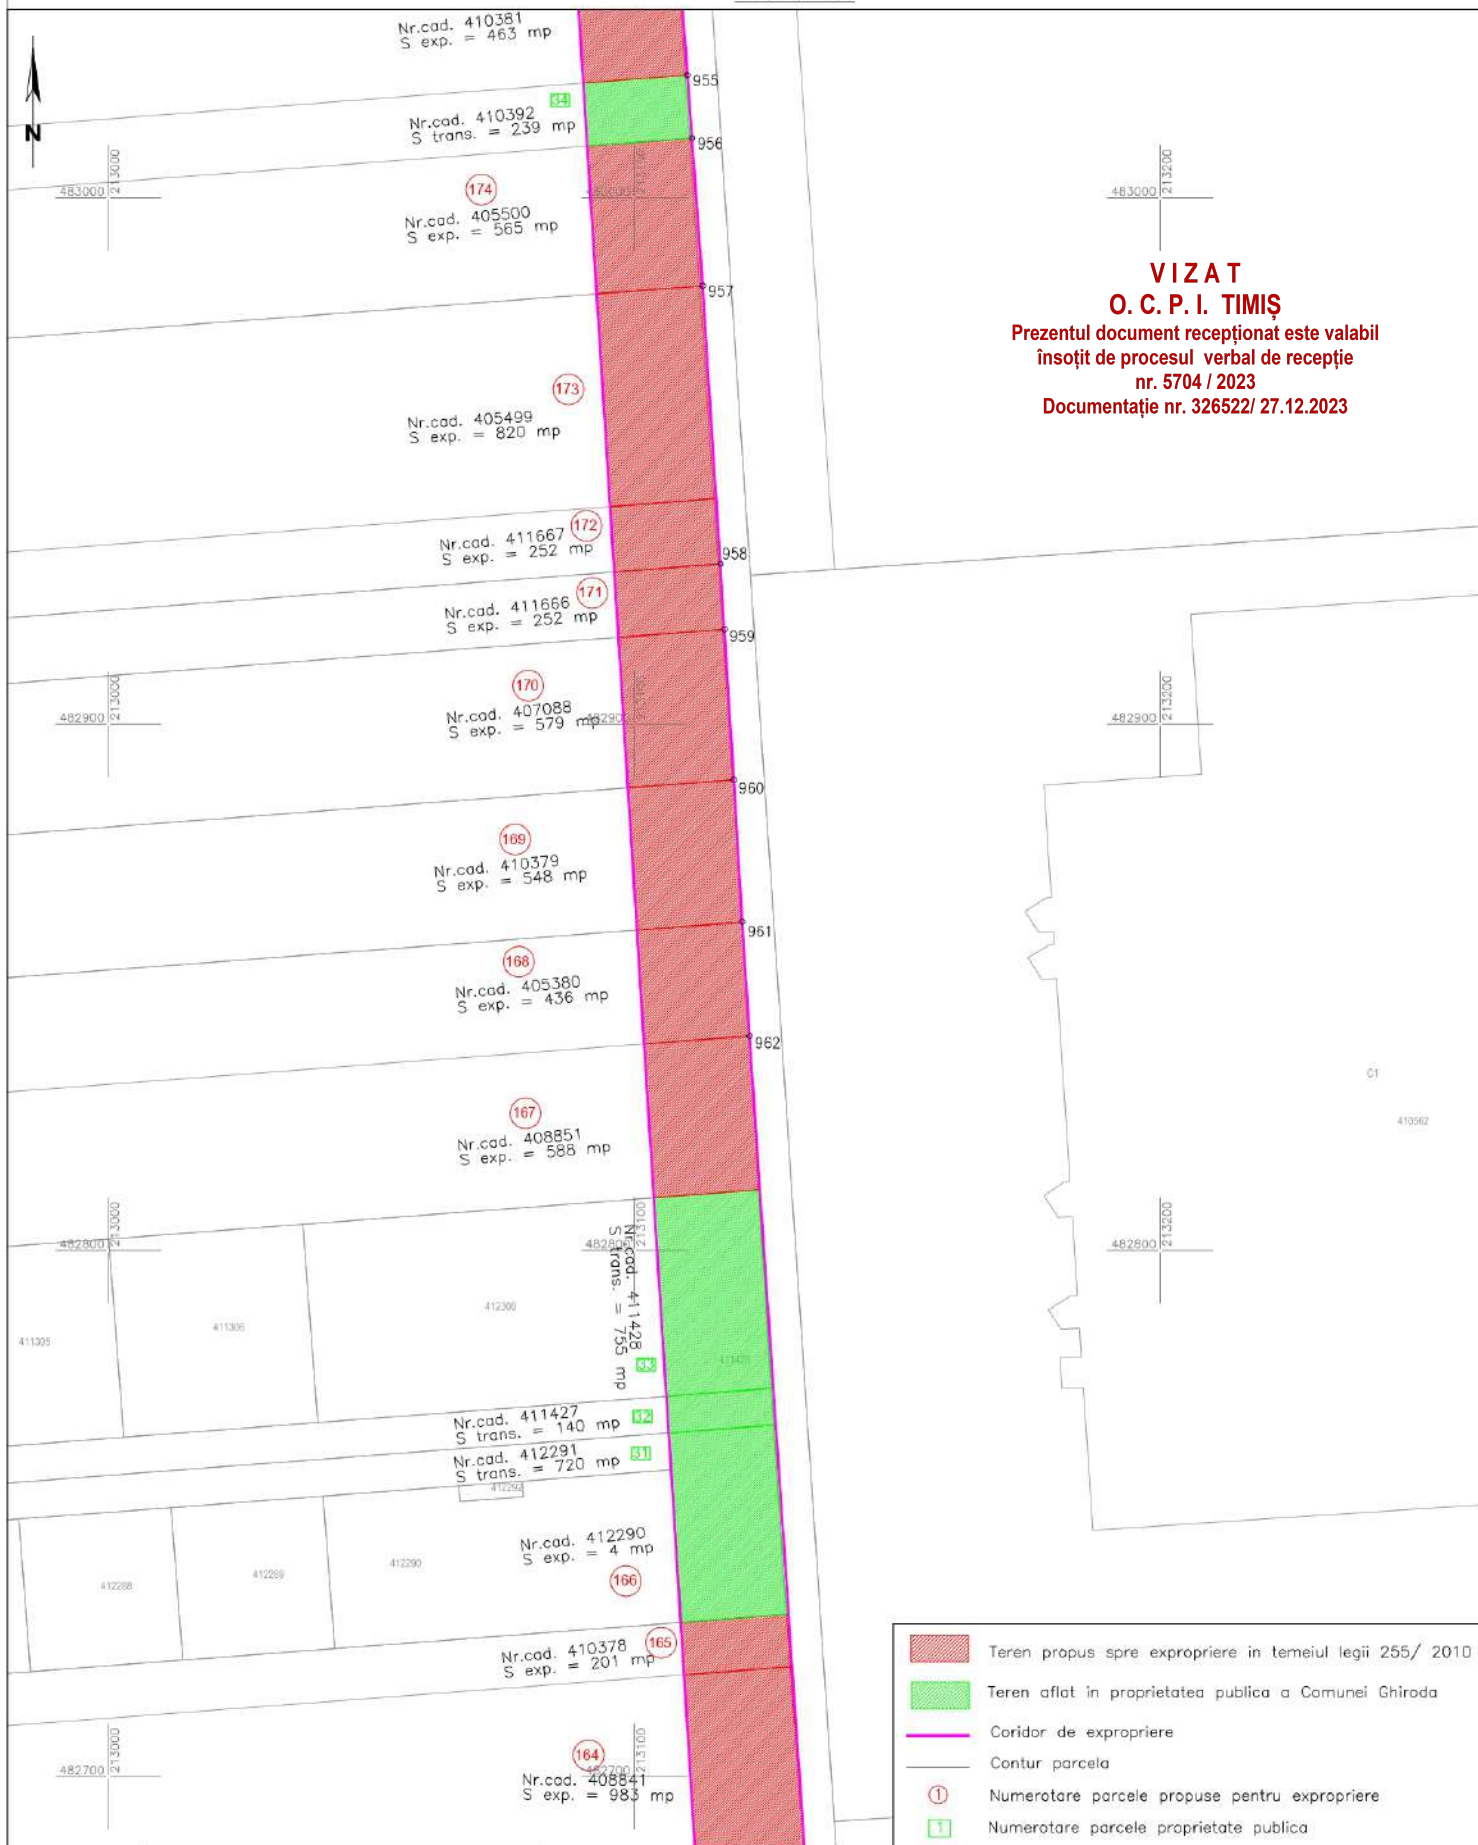

VIZAT

O. C. P. I. TIMIȘ

Prezentul document recepționat este valabil
însoțit de procesul verbal de recepție

nr. 5704 / 2023

Documentație nr. 326522/ 27.12.2023

- Teren propus spre expropriere în temeiul legii 255/ 2010
- Teren aflat în proprietatea publică a Comunei Ghiroda
- Coridor de expropriere
- Contur parcela
- Numerotare parcele propuse pentru expropriere
- Numerotare parcele proprietate publică



S.C. TOPO MAS S.R.L.

CLASA III, Certificat de autorizare:
Seria RO-B-J, nr. 1549/03.06.2019

Sef proiect Ing. Adrian GALICU
Masurat Ing. Adrian GALICU
Desenat Ing. Adrian GALICU

Scara
1:1000

2023

Documentație în vederea emiterii Hotărârii de
Consiliu Local privind exproprierea în temeiul Legii 255/
2010 a imobilelor necesare pentru realizarea obiectivului:
"Construire pista de biciclete în localitatea
Ghiarmata Vii", UAT Ghiroda, județul Timiș.

Beneficiar: PRIMĂRIA COMUNEI GHIRODA

PLAN TOPOGRAFIC CU AMPLASAMENTUL LUCRĂRII

Plansa nr. 14/7