


Plan de situatie

Sc. 1:1000

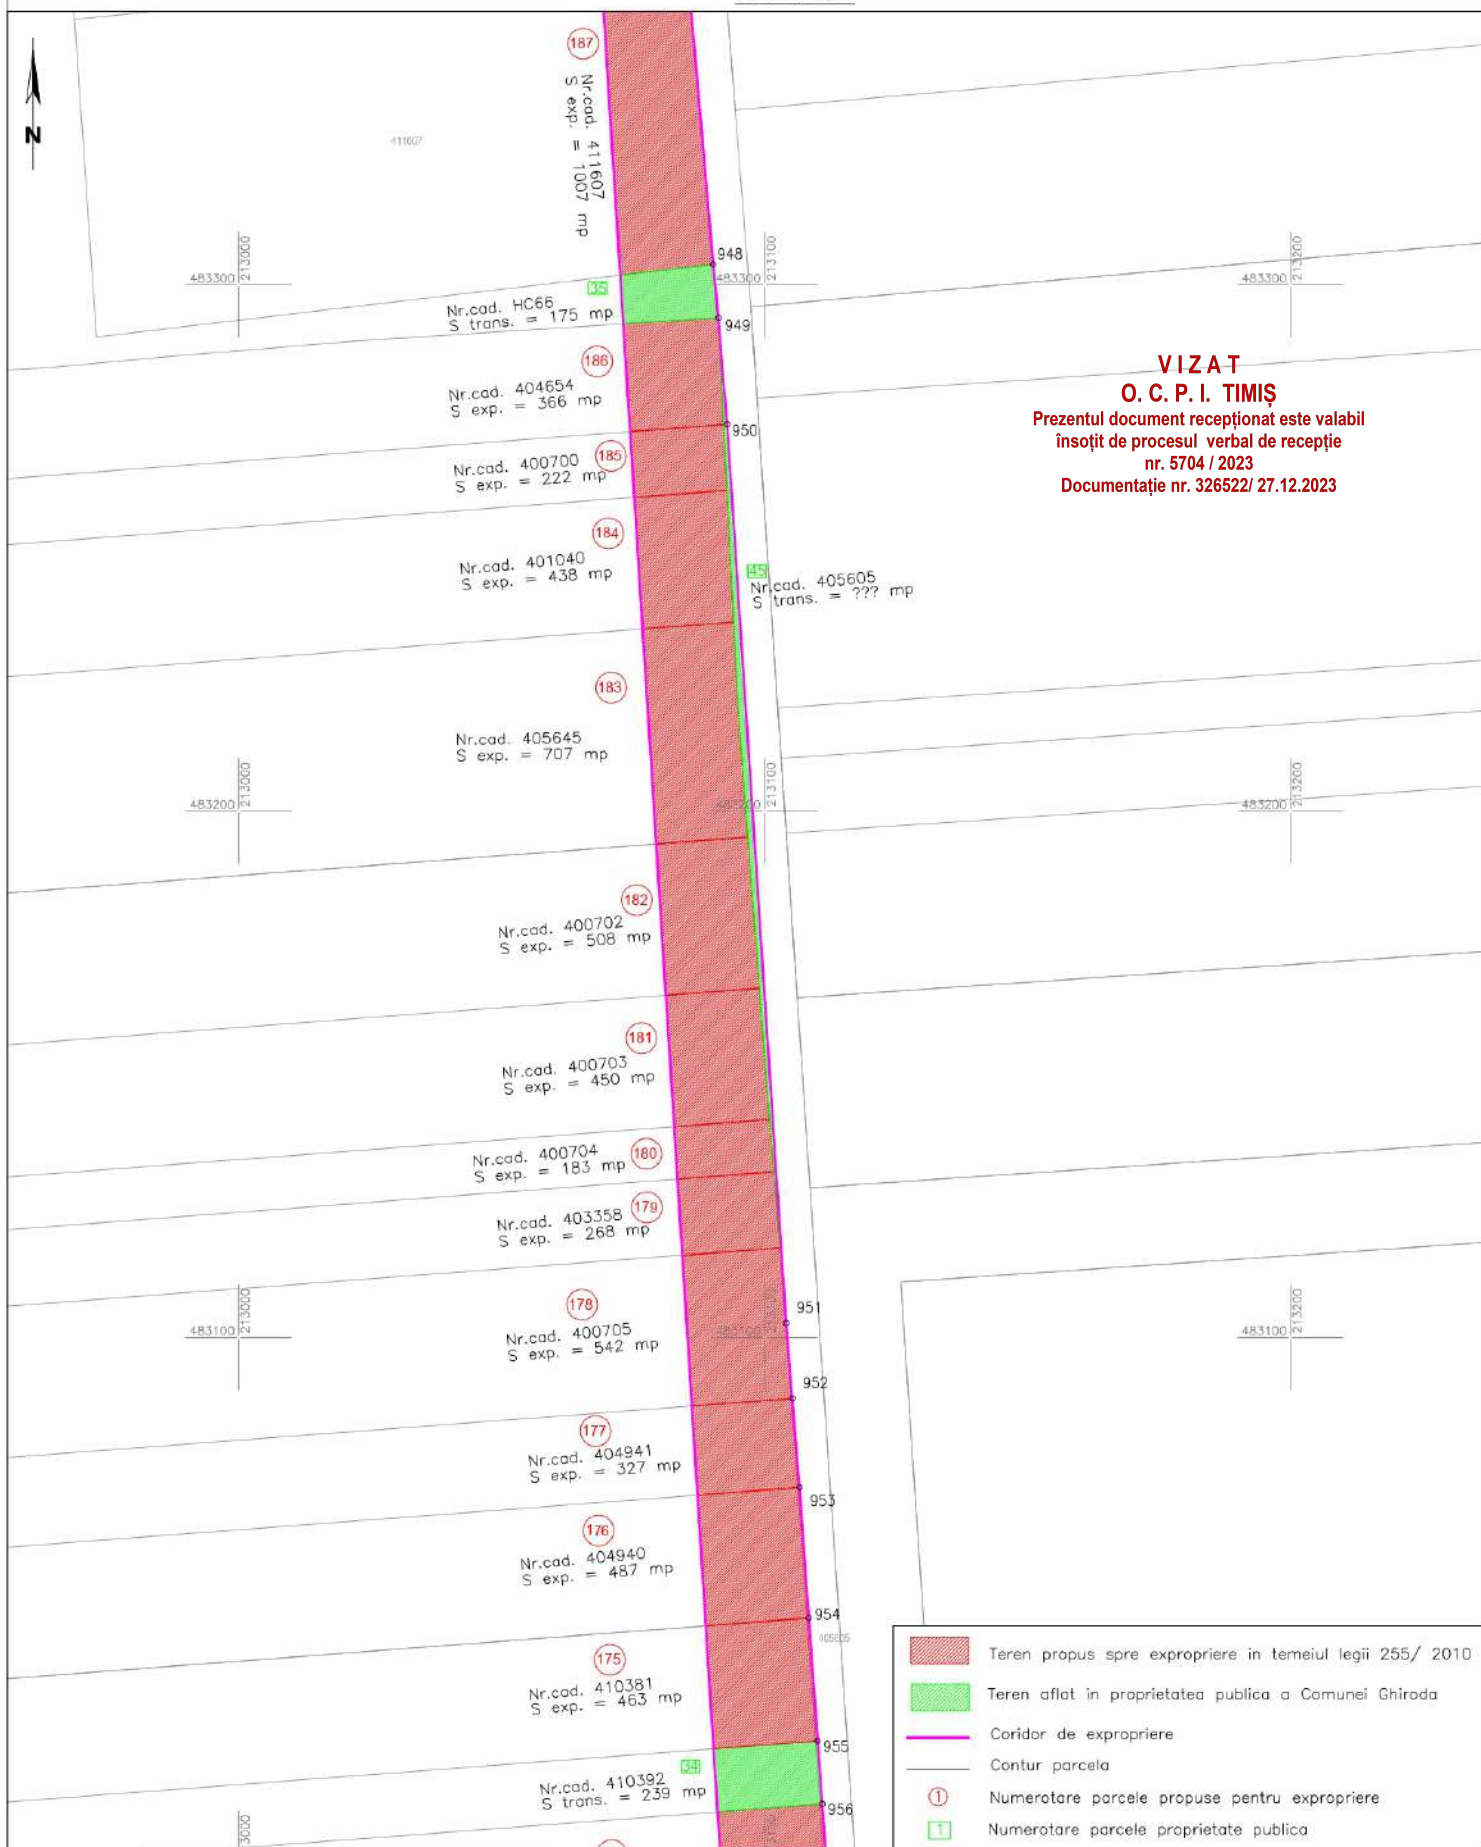

VIZAT

O. C. P. I. TIMIȘ

Prezentul document recepționat este valabil
însoțit de procesul verbal de recepție

nr. 5704 / 2023

Documentație nr. 326522/ 27.12.2023



S.C. TOPO MAS S.R.L.

CLASA III, Certificat de autorizare:
Seria RO-B-J, nr. 1549/03.06.2019

Sef proiect **Ing. Adrian GALECHU**
Masurat **Ing. Adrian GALECHU**
Desenat **Ing. Adrian GALECHU**

Scara

1:1000

2023

Documentatie in vederea emiterii Hotararii de
Consiliu Local privind exproprierea in temeiul Legii 255/
2010 a imobilelor necesare pentru realizarea obiectivului:
"Construire pista de biciclete in localitatea
Ghiarmata VII", UAT Ghiroda, judetul Timis.

Beneficiar: PRIMARIA COMUNEI GHIRODA

PLAN TOPOGRAFIC CU AMPLASAMENTUL LUCRARI

Plansa nr. 15/17