


Plan de situatie

Sc. 1:1000

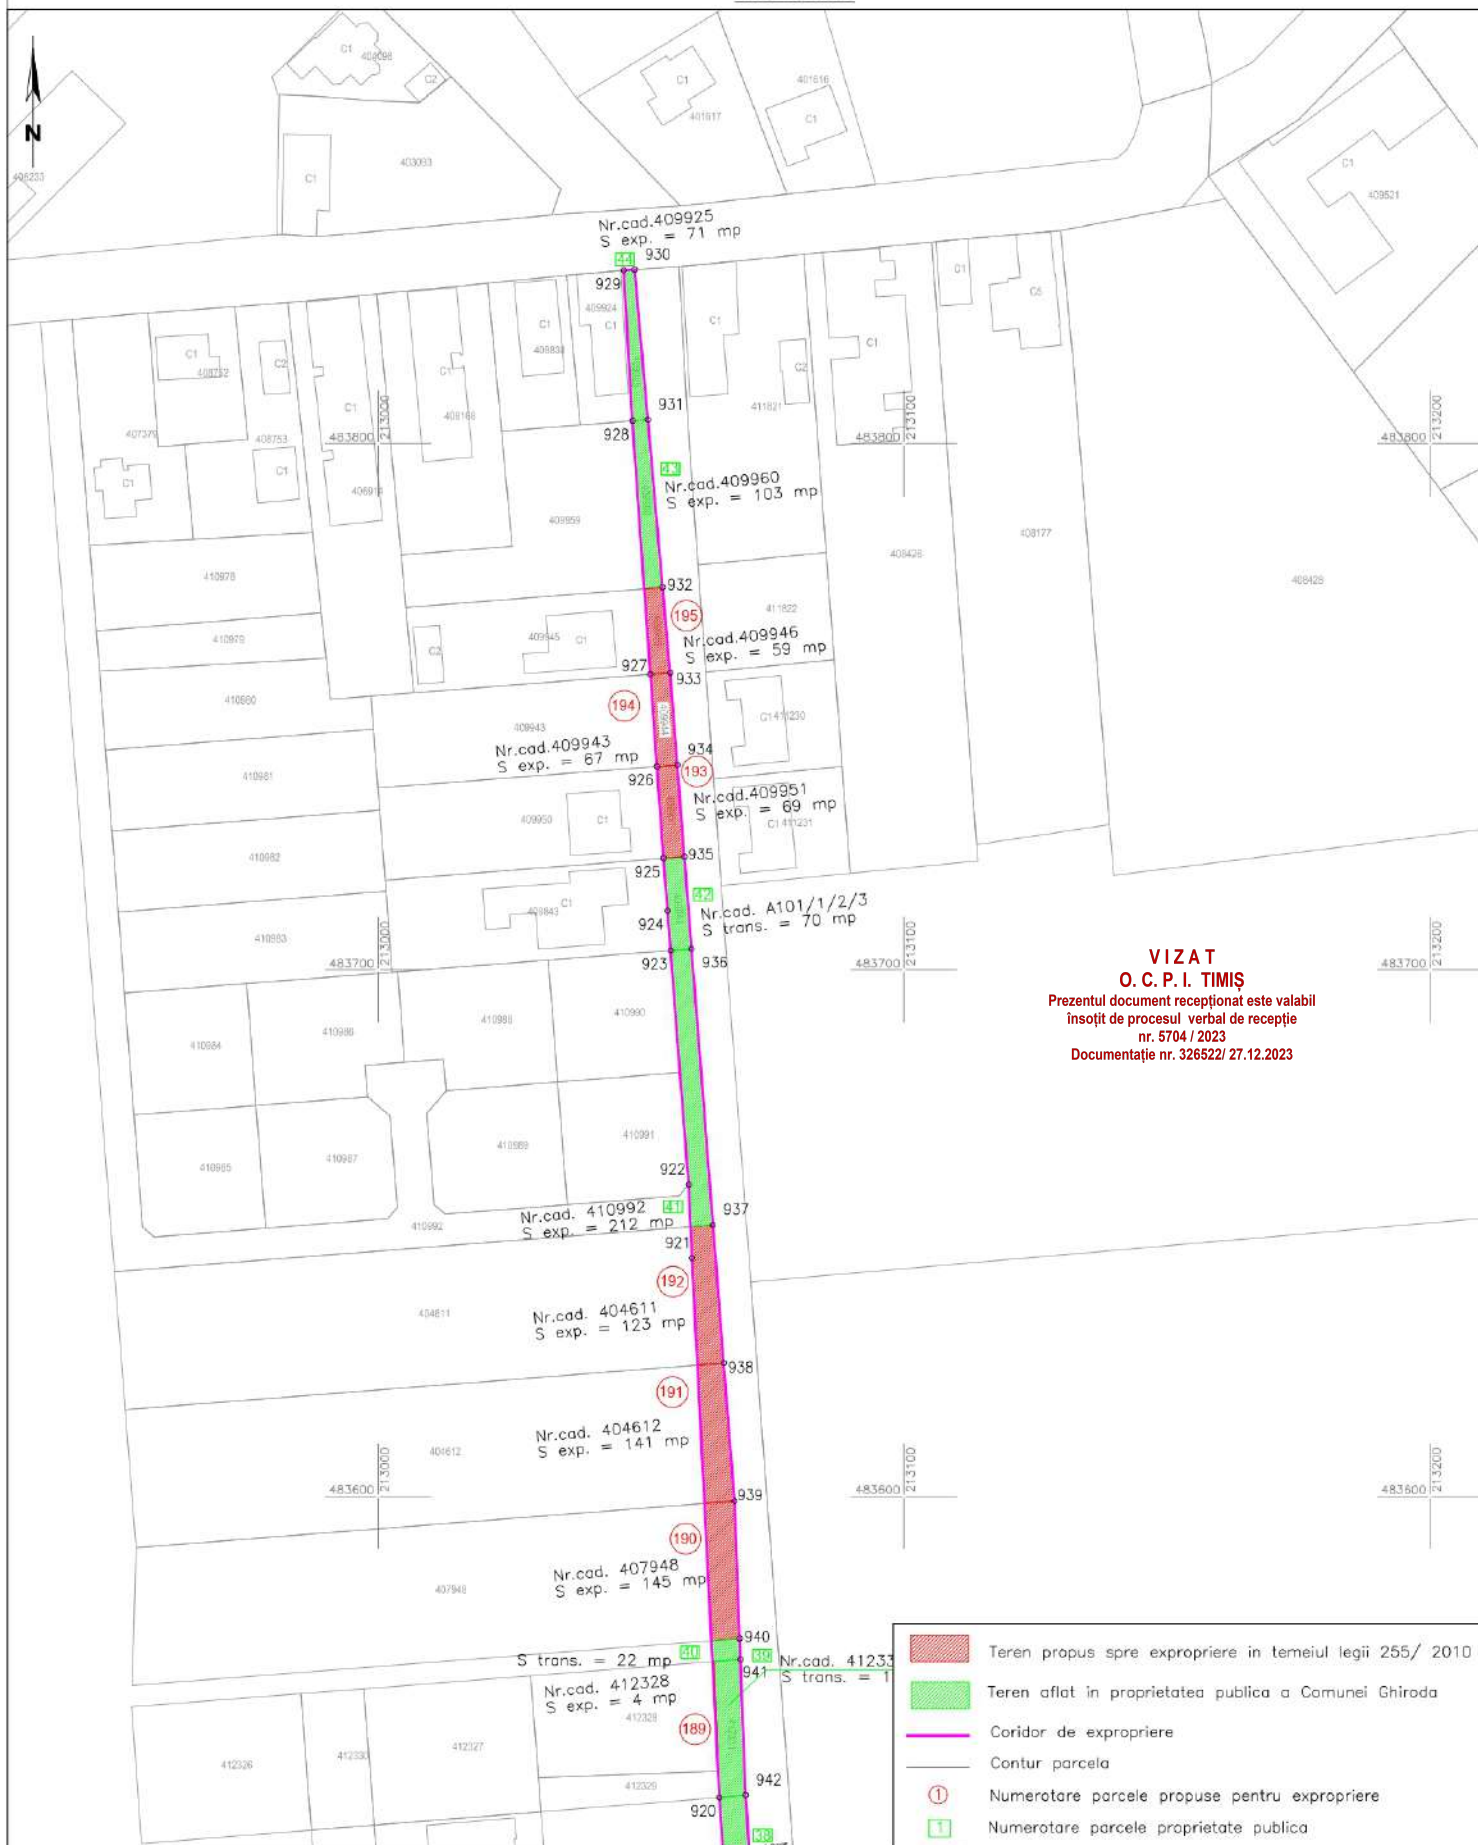

VIZAT
O. C. P. I. TIMIȘ
 Prezentul document receptionat este valabil
 însoțit de procesul verbal de recepție
 nr. 5704 / 2023
 Documentație nr. 326522/ 27.12.2023

- Teren propus spre expropriere in temeiul legii 255/ 2010
- Teren aflat in proprietatea publica a Comunei Ghiroda
- Coridor de expropriere
- Contur parcela
- Numerotare parcele propuse pentru expropriere
- Numerotare parcele proprietate publica



S.C. TOPO MAS S.R.L.

CLASA III, Certificat de autorizare:
 Seria RO-B-J, nr. 1549/03.06.2019

Sef proiect **Ing. Adrian GALECIU**
 Masurat **Ing. Adrian GALECIU**
 Desenat **Ing. Adrian GALECIU**

Scara
1:1000
2023

Documentatie in vederea emiterii Hotararii de
 Consiliu Local privind exproprierea in temeiul Legii 255/
 2010 a imobilelor necesare pentru realizarea obiectivului:
 "Construire pista de biciclete in localitatea
 Giar mata Vii", UAT Ghiroda, judetul Timis.
 Beneficiar: PRIMARIA COMUNEI GIRODA

PLAN TOPOGRAFIC CU AMPLASAMENTUL LUCRARI

Plansa nr. 17/17