


Sc. 1:1000

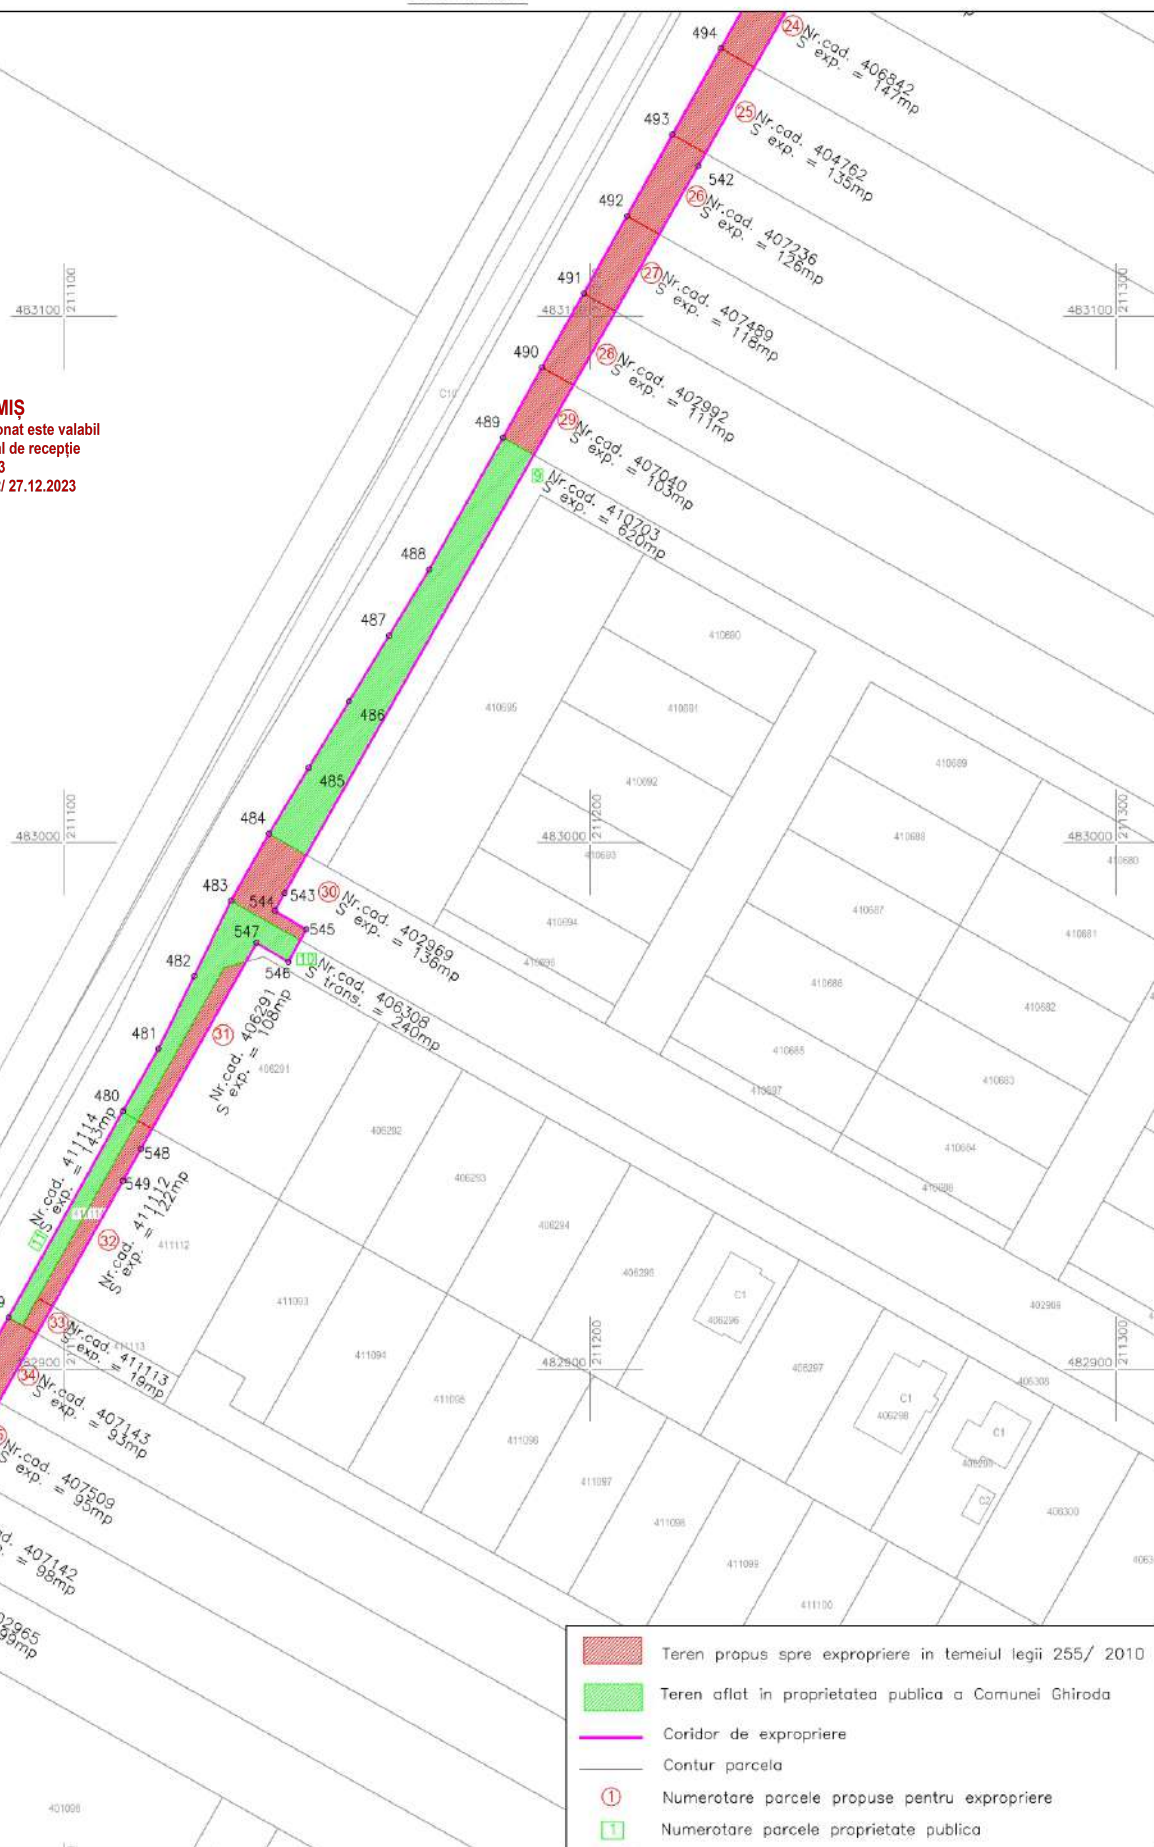

Prezentul document recepționat este valabil
însotit de procesul verbal de recepție
nr. 5704 / 2023
Documentație nr. 326522/ 27.12.2023



CLASA III, Certificat de autorizare:
Seria RO-B-J, nr. 1549/03.06.2019

Documentatie in vederea emiterii Hotararii de Consiliu Local privind exproprierea in temeiul Legii 255/2010 a imobilelor necesare pentru realizarea obiectivului: "Construire pista de biciclete in localitatea Giarмата VII", UAT Ghiroda, judetul Timis.

Beneficiar: PRIMARIA COMUNEI GHIRODA

Beneficiar: PRIMARIA COMUNEI GHIRODA

Sef proiect	Ing. Adrian GALICIU Cofor. 12 Centrului de monitorizare Socia R.C.B.T. nr. 1501/2012
Masurat	Ing. Adrian GALICIU Cofor. 12 Centrului de monitorizare Socia R.C.B.T. nr. 1501/2012
Desenat	Ing. Adrian GALICIU Cofor. 12 Centrului de monitorizare Socia R.C.B.T. nr. 1501/2012

**Scara
1:1000**

PLAN TOPOGRAFIC CU AMPLASAMENTUL LUCRARI

Plansa nr. 4/17