


Plan de situatie

Sc. 1:1000

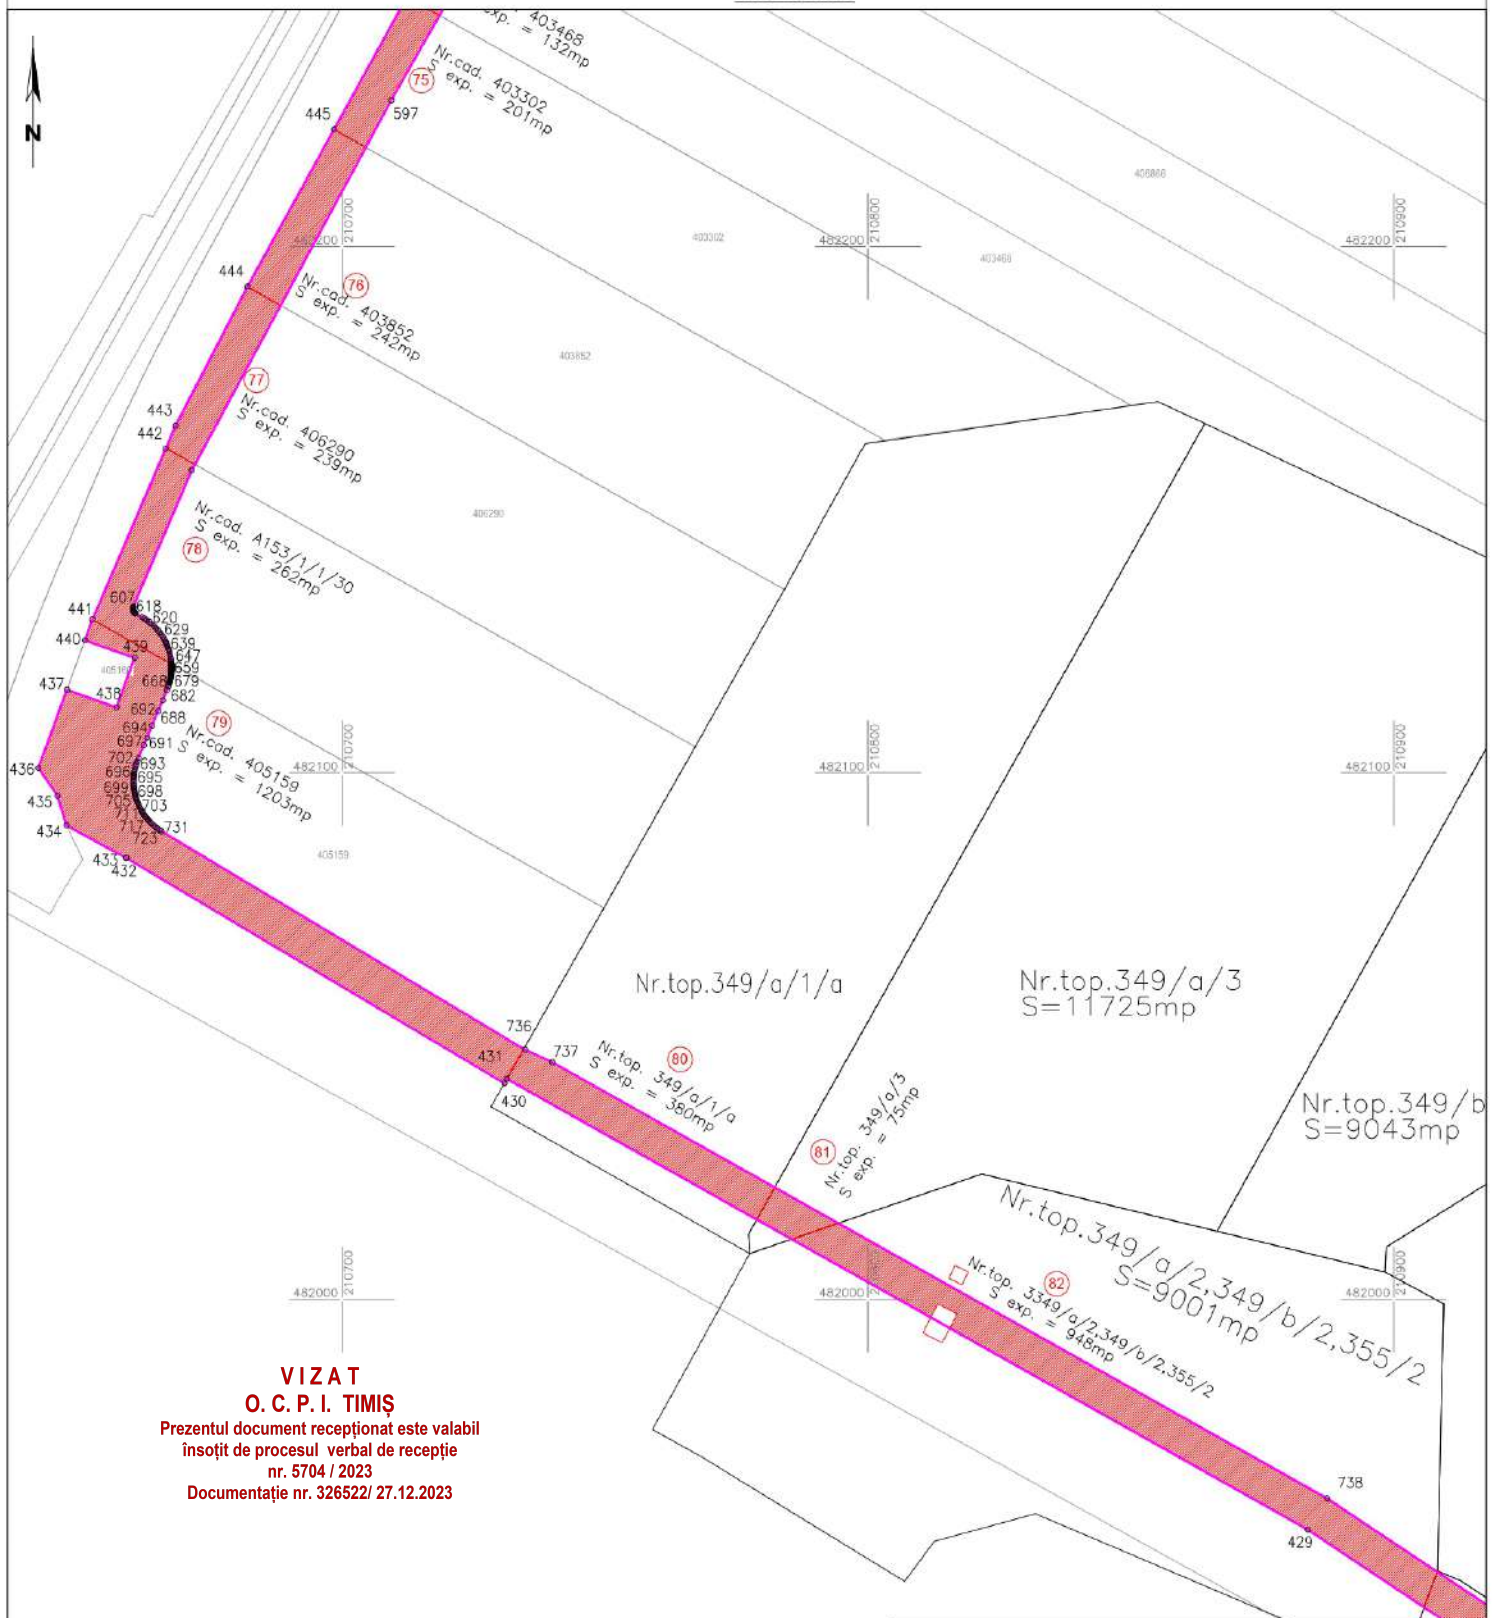

VIZAT
O. C. P. I. TIMIȘ
 Prezentul document recepționat este valabil
 însoțit de procesul verbal de recepție
 nr. 5704 / 2023
 Documentație nr. 326522/ 27.12.2023

- Teren propus spre expropriere in temeiul legii 255/ 2010
- Teren aflat in proprietatea publica a Comunei Ghiroda
- Coridor de expropriere
- Contur parcela
- Numerotare parcele propuse pentru expropriere
- Numerotare parcele proprietate publica

ROMANIA COMUNA GHIRODA Recepție Primăria Comunei Ghiroda		S.C. TOPO MAS S.R.L. CLASA III, Certificat de autorizare: Seria RO-B-J, nr. 1549/03.06.2019	Documentatie in vederea emiterii Hotararii de Consiliu Local privind exproprierea in temeiul Legii 255/2010 a imobilelor necesare pentru realizarea obiectivului: "Construire pista de biciclete in localitatea Giarmata VII", UAT Ghiroda, judetul Timis. Beneficiar: PRIMARIA COMUNEI GHIRODA
Sef proiect	Ing. Adrian GALICU Seria RO-B-J, nr. 1549/03.06.2019	Scara 1:1000 2023	PLAN TOPOGRAFIC CU AMPLASAMENTUL LUCRARI Plansa nr. 7/17
Masurat	Ing. Adrian GALICU Seria RO-B-J, nr. 1549/03.06.2019		
Desenat	Ing. Adrian GALICU Seria RO-B-J, nr. 1549/03.06.2019		