


Plan de situatie

Sc. 1:1000

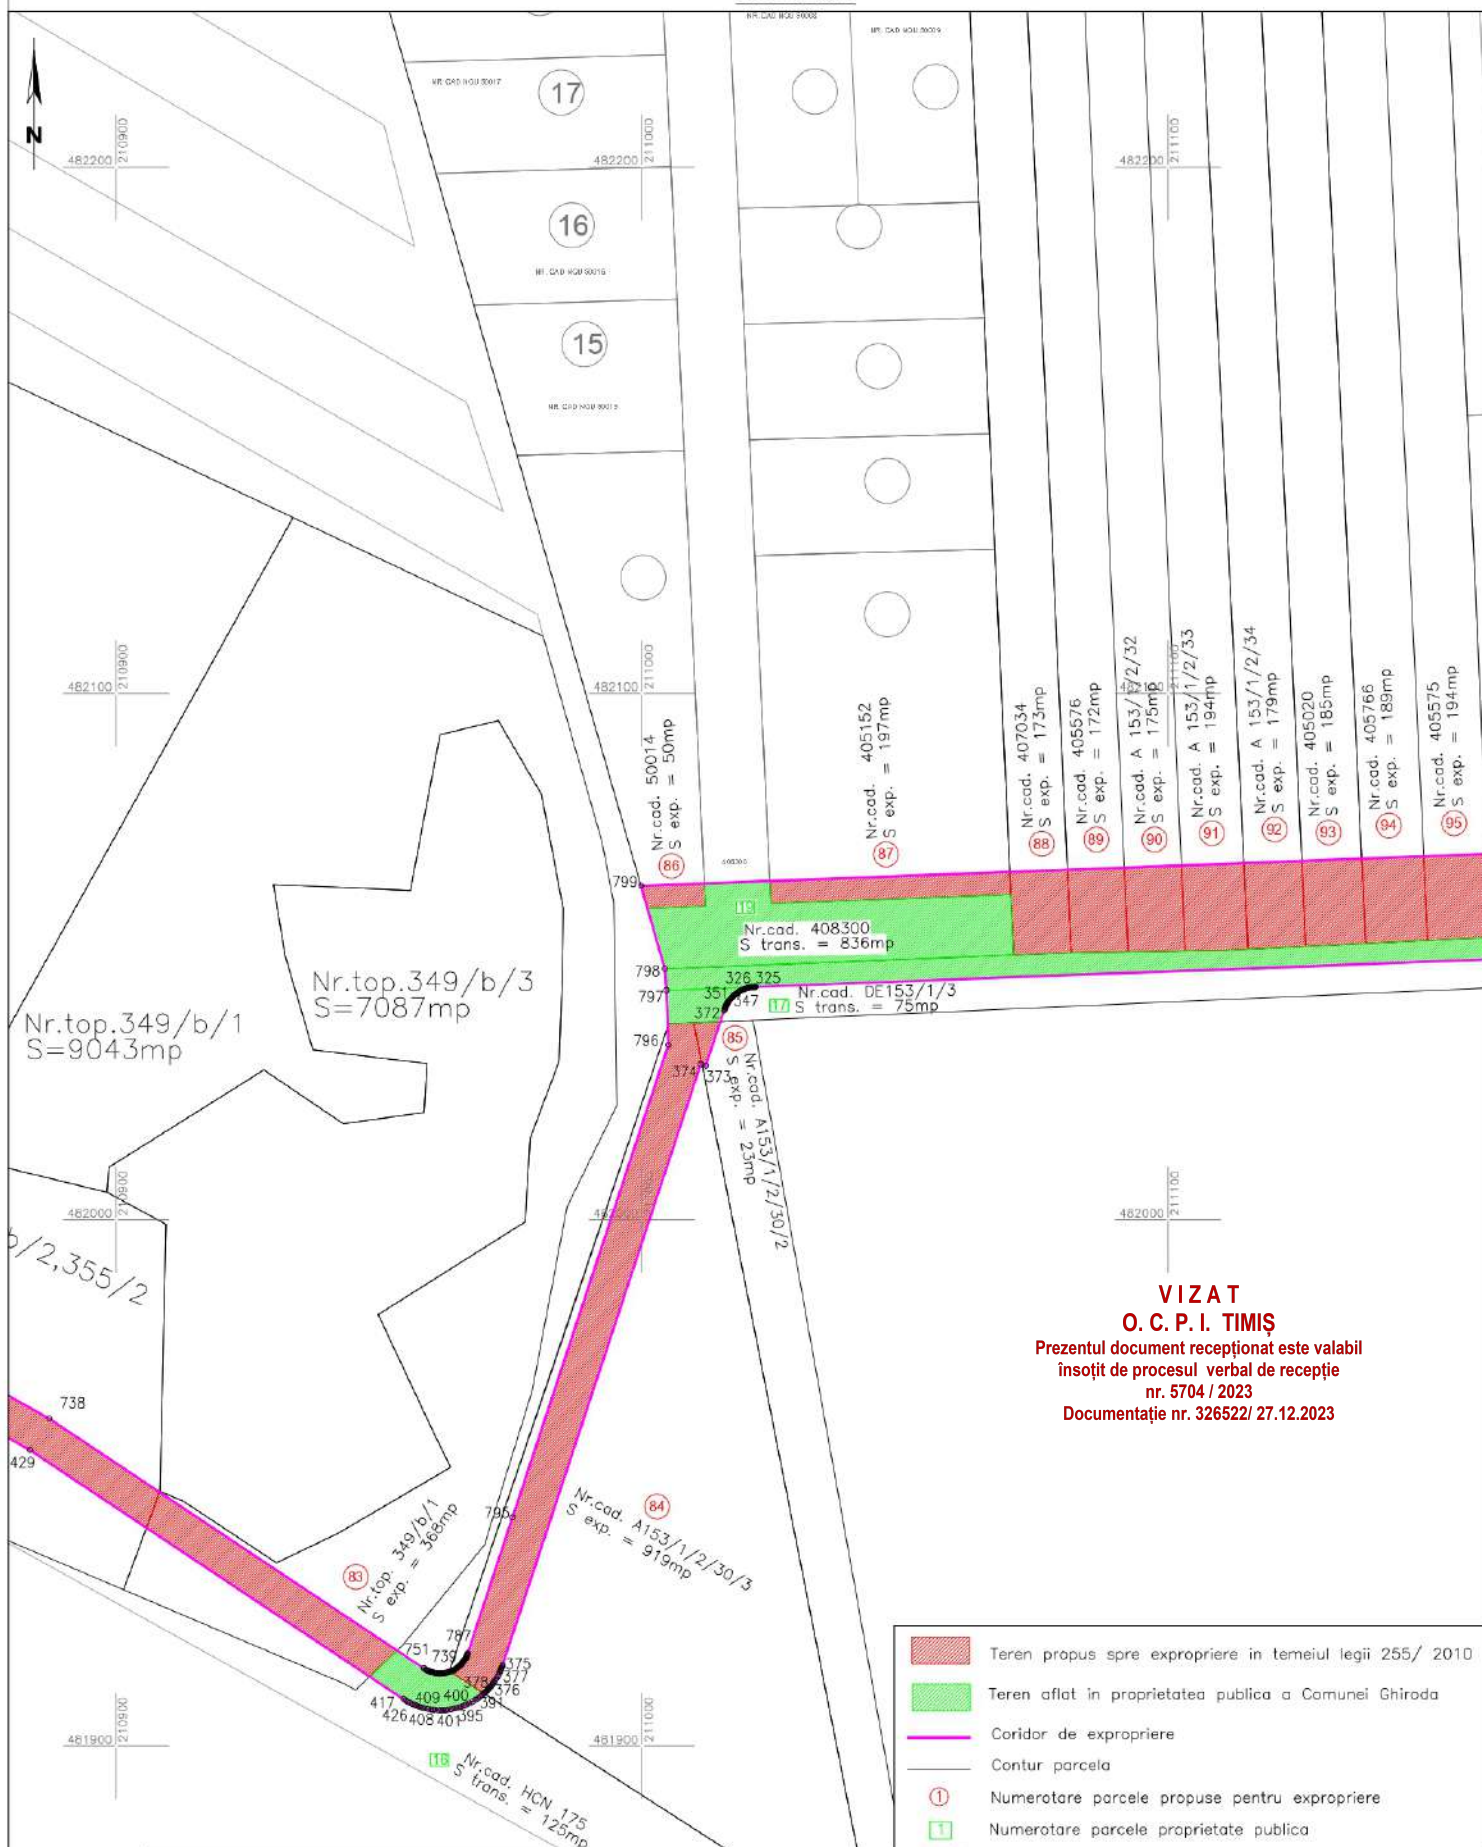

VIZAT

O. C. P. I. TIMIȘ

Prezentul document recepționat este valabil însoțit de procesul verbal de recepție

nr. 5704 / 2023

Documentație nr. 326522/ 27.12.2023

S.C. TOPO MAS S.R.L.

CLASA III, Certificat de autorizare:
Seria RO-B-Jr., nr. 1549/03.06.2019

Sef proiect **Ing. Adrian GALICHU**
Masurat **Ing. Adrian GALICHU**
Desenat **Ing. Adrian GALICHU**

Scara

1:1000

2023

Documentatie in vederea emiterii Hotararii de Consiliu Local privind exproprierea in temeiul Legii 255/ 2010 a imobilelor necesare pentru realizarea obiectivului: "Construire pista de biciclete in localitatea Giarmata VII", UAT Ghiroda, judetul Timis.

Beneficiar: PRIMARIA COMUNEI GHIRODA

PLAN TOPOGRAFIC CU AMPLASAMENTUL LUCRARI

Plansa nr. 8/17