



ÎNCADRARE PUZ DIRECTOR COM. GHIRODA SC 1:5000



ÎNCADRARE PATZ - Aeroportul Internațional "Traian Vuia" - Autostrada "Arad-Lugoj" - DN 6 - SC 1:5000

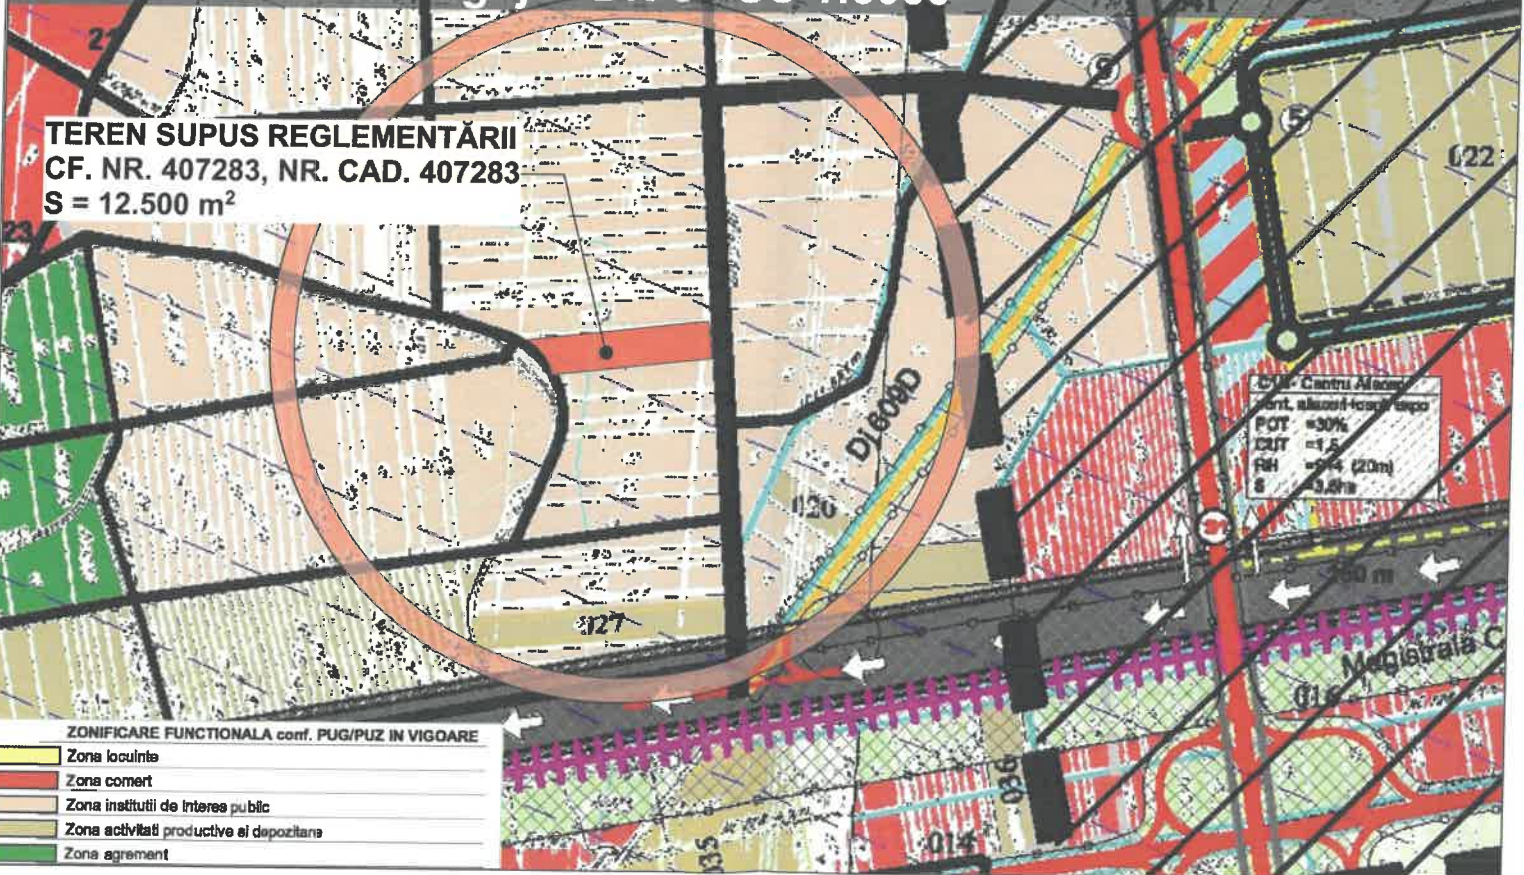

ÎNCADRARE P.U.G. ÎN LUCRU com. GHIRODA

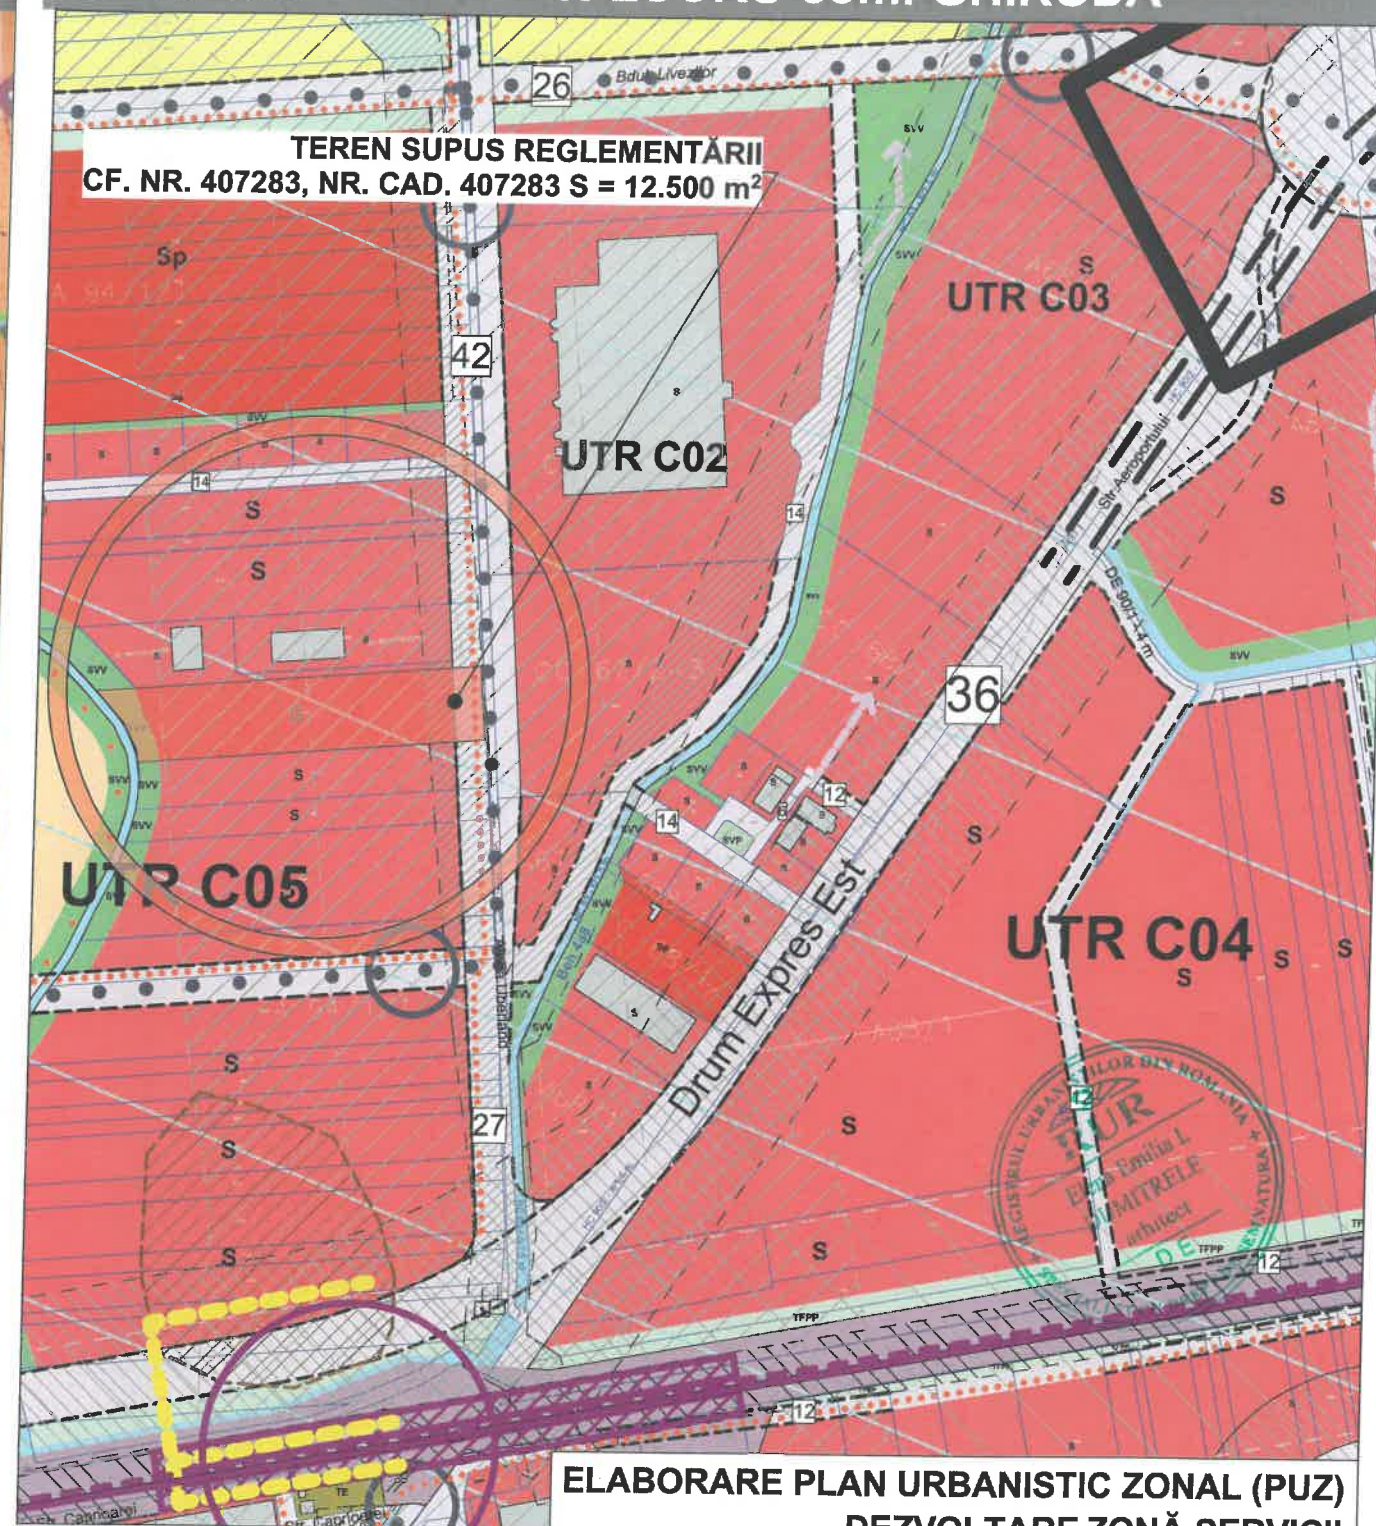

ELABORARE PLAN URBANISTIC ZONAL (PUZ) DEZVOLTARE ZONĂ SERVICII

extravilan com. GHIRODA, CF. nr. 407283, nr. cad. 407283 (nr. CF vechi: 5810, nr. cad. vechi: A94/1/1/14/1) - 12.500 m²

BENEFICIAR: DIACONU-CRIȘAN CRISTIAN, DIACONU-CRIȘAN VERONICA-FLORICA

ÎNCADRAREA ÎN TERITORIU - SC.1:5000

EXPERT VERIFICATOR	NUME	SEMNĂTURA	CERINȚA	REFERAT / EXPERTIZĂ NR. / DATA
	DE URBAN FACTORY S.R.L. C.I.F. 42326240, Dumbrăvița, str. Al. Macedon, nr.5, ap. 1, pct. de lucru: Dumbrăvița, str. Florenta, nr.8, ap.16 tel.0740074979, deurbanfactory@gmail.com			Beneficiar: BENEFICIAR: DIACONU-CRIȘAN CRISTIAN, Adresa: DIACONU-CRIȘAN VERONICA-FLORICA amplasament: extravilan GHIRODA, CF. nr. 407283, nr. cad. 407283, (nr. CF vechi: 5810, nr. cad. vechi: A94/1/1/14/1) - 12.500mp
	PROIECTAT	arh. DUMITRELE Elena-Emilia arh. BUDĂU Robert	Scara: 1:5000	Proiect nr. 34/2021
	DESENAT	arh. BUDĂU Robert	Data: IAN 2024	P.U.Z.
	TITUL PROIECTULUI			Planșa nr. U.00