



PLAN DE ÎNCADRARE LA NIVELUL PUG-ului GHIRODA - ÎN LUCRU
SC 1:10000

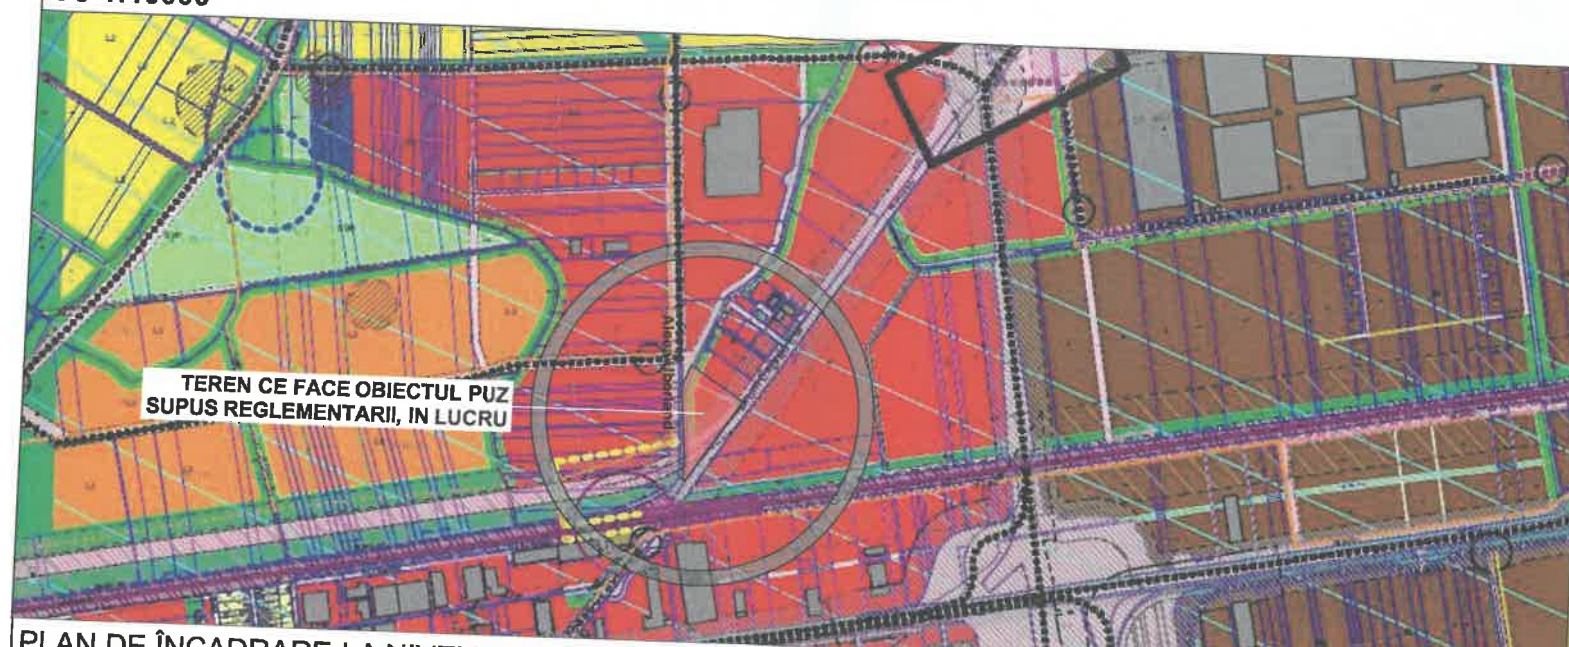


PLAN DE ÎNCADRARE LA NIVELUL GOOGLE MAPS
SC 1:10000

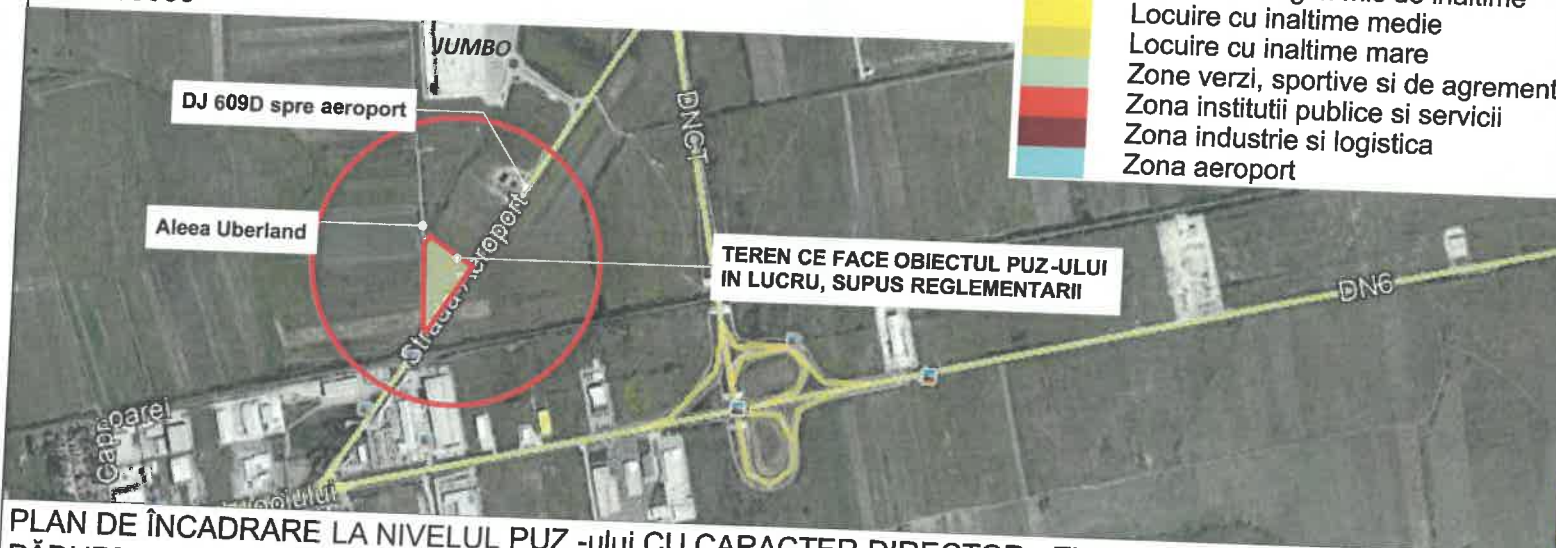

PLAN DE ÎNCADRARE LA NIVELUL PUG-ului CU CARACTER DIRECTOR - EXTRAVILAN GHIRODA -
PĂDUREA VERDE - INEL CENTURĂ, SC 1:5000



PLAN DE ÎNCADRARE LA NIVELUL GEOPORTALULUI ETERRA
SC 1:5000

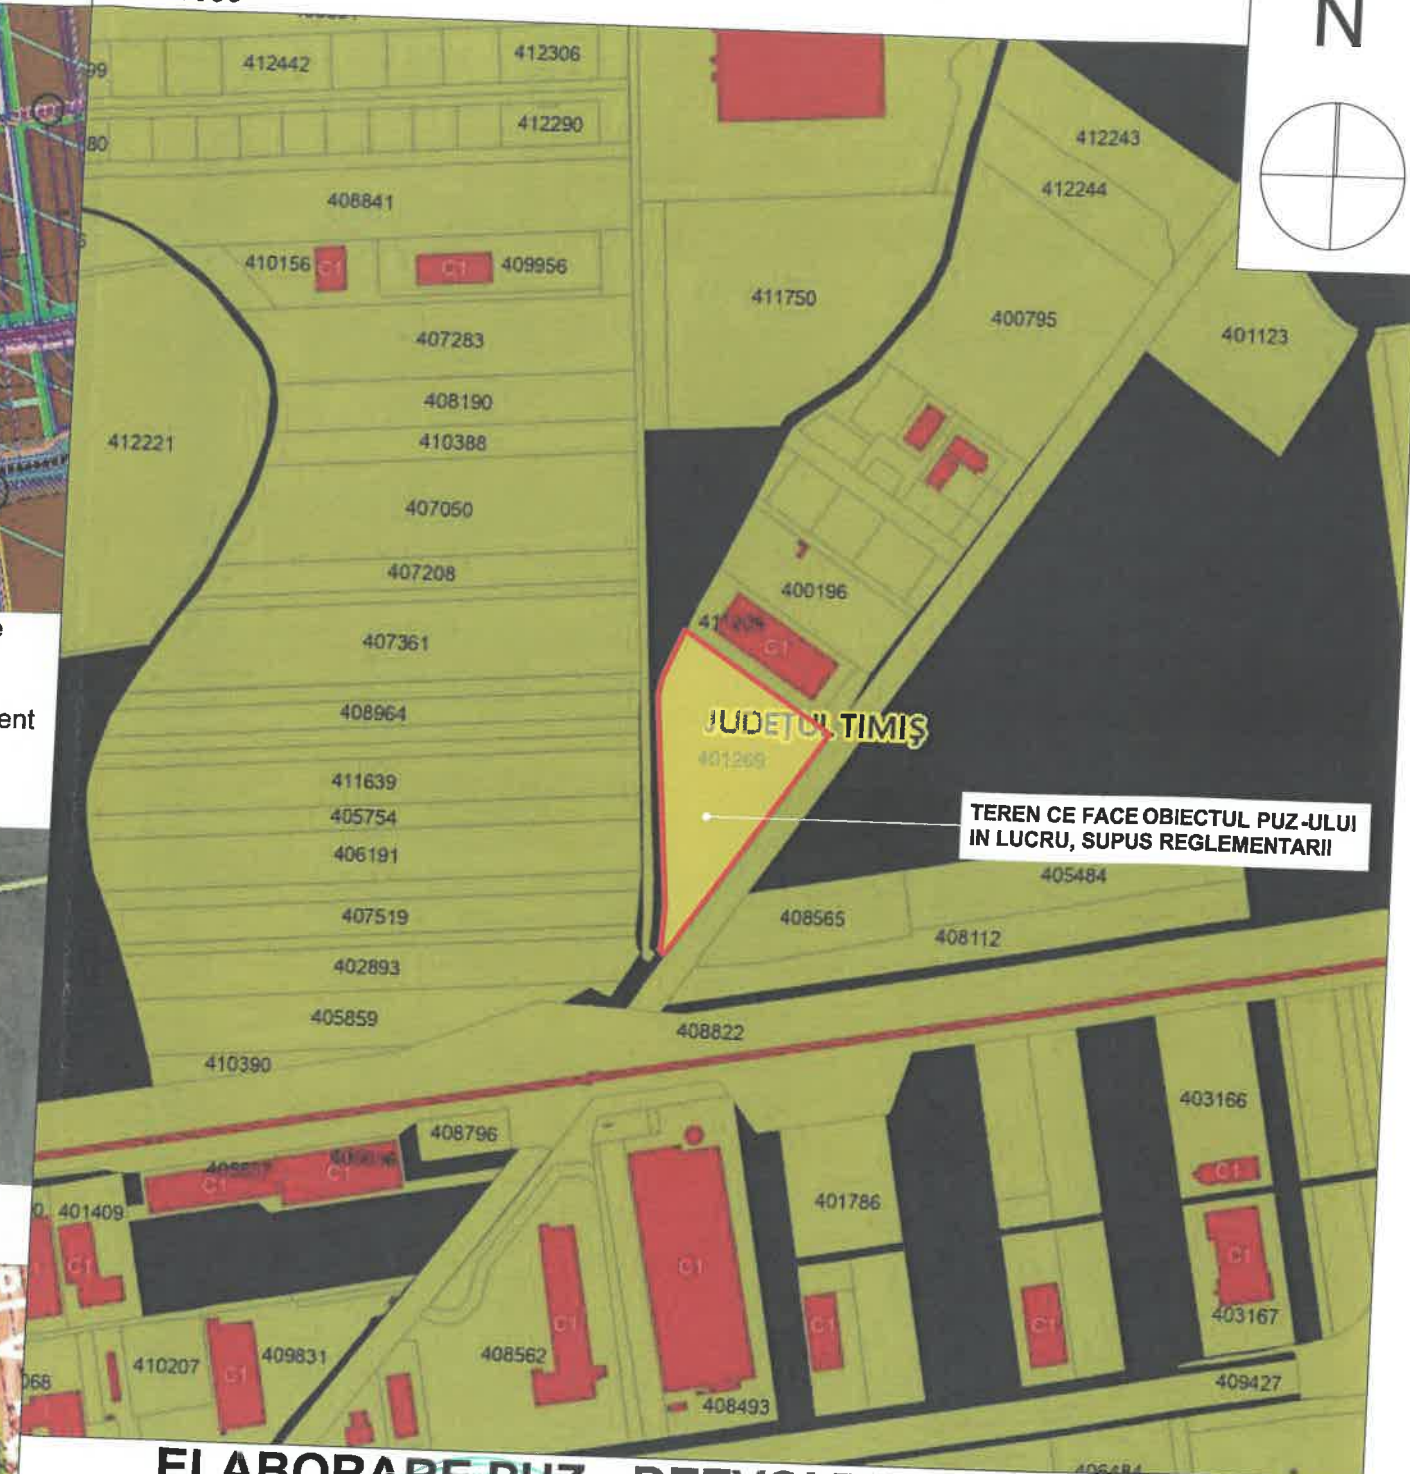

**ELABORARE PUZ - DEZVOLTARE ZONĂ SERVICII,
DEPOZITARE ȘI MICĂ PRODUCȚIE NEPOLUANTĂ**
EXTRAVILAN com. GHIRODA, CF. nr. 401269, nr. cad. 401269, S.TEREN - 12.563 m²
SC NOVAPANE SRL. CUI10660942
ÎNCADRAREA ÎN TERITORIU, SC.1:5000, 1:10000

EXPERT VERIFICATOR	NUME 33026594	SEMĂNĂTURA	CERINȚA	REFERAT / EXPERTIZĂ NR. / DATA
	- BIROU INDIVIDUAL DE ARHITECTURA - DUMITRELE ELENA EMILIA			Beneficiar: SC NOVAPANE SRL. Adresa: extravilan Ghirouda, jud. Timis amplasament: CF.401269; S.TEREN - 12.563mp
	C.I.F. 33026594, Dumbravita, str. Al.Macedon, nr.5, ap. 1, tel.0740074979 bia.emiliadumitrele@gmail.com			Proiect nr. 18/2021
SPECIFICAȚIE	NUME	SEMĂNĂTURA	Scara: 1:5000 1:10000	Titlul proiectului
ȘEF PROIECT	arh. DUMITRELE Elena-Emilia			ELABORARE PUZ - DEZVOLTARE ZONĂ SERVICII, DEPOZITARE ȘI MICĂ PRODUCȚIE NEPOLUANTĂ
PROIECTAT	arh. DUMITRELE Elena-Emilia			Faza P.U.Z.
DESENAT	arh. DUMITRELE Elena-Emilia		Data: feb 2024	Titlul planșei
				ÎNCADRAREA ÎN TERITORIU
				Planșa nr. 00