


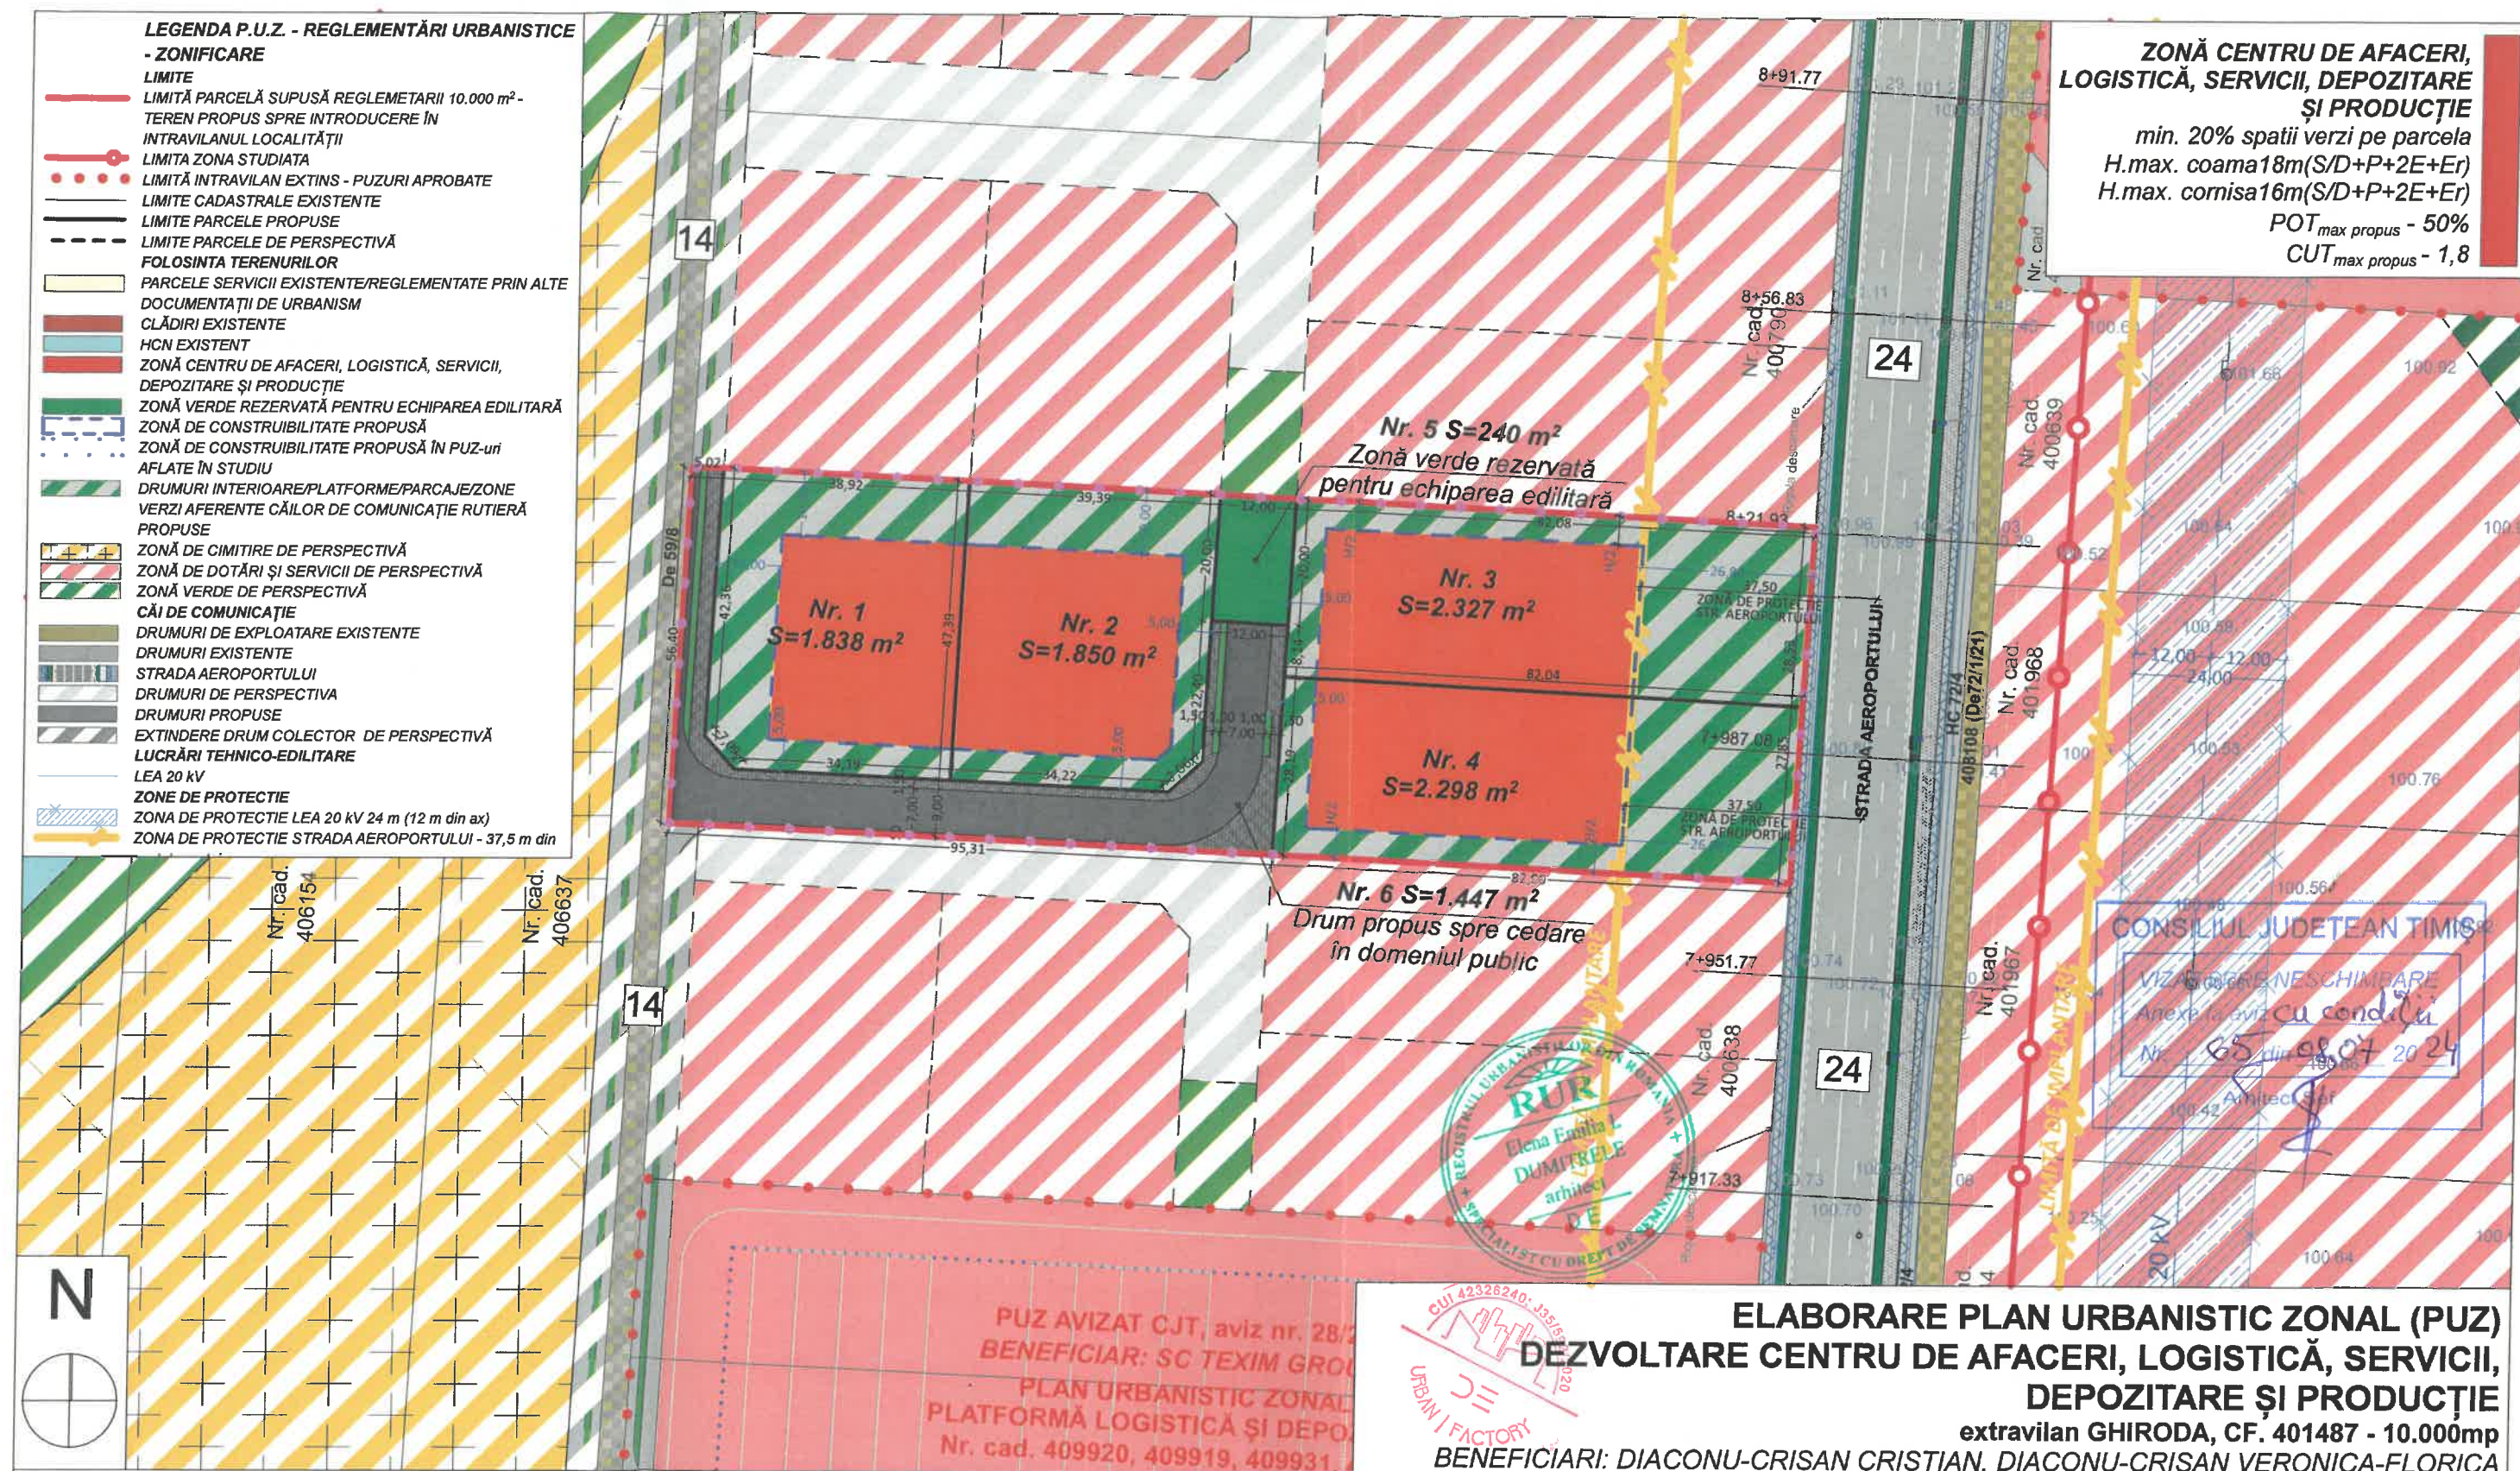

Sistem altimetric de proiectie: Marea Neagra 1975
INVENTAR DE COORDONATE PUNCTE DE CONTUR
Sistem de coordonate: Stereo 1970

Nr. Pct.	Coordonate pct.de contur		Lungimi laturi D(i,i+1)
	X [m]	Y [m]	
1	484500.89	214145.81	177.410
2	484509.51	213988.61	56.397
3	484453.19	213965.66	177.318
4	484444.80	214142.77	56.372
S=10000mp		P=467.497m	

BILANȚ TERITORIAL - ZONIFICARE - 10.000 m ²				
SUPRAFAȚĂ TEREN		Existent		Propunere
		m ²	%	m ² %
PARCELE PENTRU SERVICII				8.313 83,13
PARCELĂ ZONĂ VERDE rezervată pentru echiparea edilitară				240 2,40
PARCELĂ PENTRU DRUMURI CE SE CEDEAZĂ				1.447 14,47
SUPRAFAȚĂ TOTALĂ TEREN		10.000	100	10.000 100
BILANȚ TERITORIAL - PE ÎNTREAGA PARCELĂ - 10.000 m ²				
SUPRAFAȚĂ TEREN		Existent		Propunere
		m ²	%	m ² %
CONSTRUCȚII PENTRU SERVICII PE PARCELE				4.156 41,56
DRUMURI, PARCAJE ȘI ACCESE				3.844 38,44
ZONĂ VERDE AMENAJATĂ				2.000 20,00
SUPRAFAȚĂ TOTALĂ TEREN		10.000	100	10.000 100

EXPERT VERIFICATOR /	NUME	SEMNĂTURA	CERINȚA	REFERAT / EXPERTIZĂ NR. / DATA
DE URBAN FACTORY S.R.L.				
C.I.F. 42326240, Dumbravita, str. Al.Macedon, nr.5, ap. 1, pct de lucru: Dumbravita, str. Florenta, nr. 8, ap.16, cod postal: 307160 tel.0740074979, deurbanfactory@gmail.com				
SPECIFICAȚIE		NUME	SEMNĂTURA	Scara: 1:1000
ȘEF PROIECT		arh. DUMITRELE Elena-Emilia		Titlul proiectului: Elaborare Plan Urbanistic Zonal (PUZ) - DEZVOLTARE CENTRU DE AFACERI, LOGISTICĂ, SERVICII, DEPOZITARE ȘI PRODUCȚIE
PROIECTAT		arh. DUMITRELE Elena-Emilia arh. BUDĂU Robert		
DESENAT		arh. BUDĂU Robert		
Data: MAI 2024		Titlul planșei: REGLEMENTĂRI URBANISTICE - ZONIFICARE		Proiect nr. 35/2021
				Planșa nr. 02