

PUZ



PUZ- DEZVOLTARE ZONA REZIDENTIALA
CU FUNCTIUNI COMPLEMENTARE

CF.NR. 407104/ GHIRODA

EXTRAVILAN COMUNA/LOCALITATEA GHIRODA, JUDEȚUL TIMIȘ

EXTRAS DIN PUG IN LUCRU GHIRODA

EXTRAS DIN PUG GHIRODA APROBAT

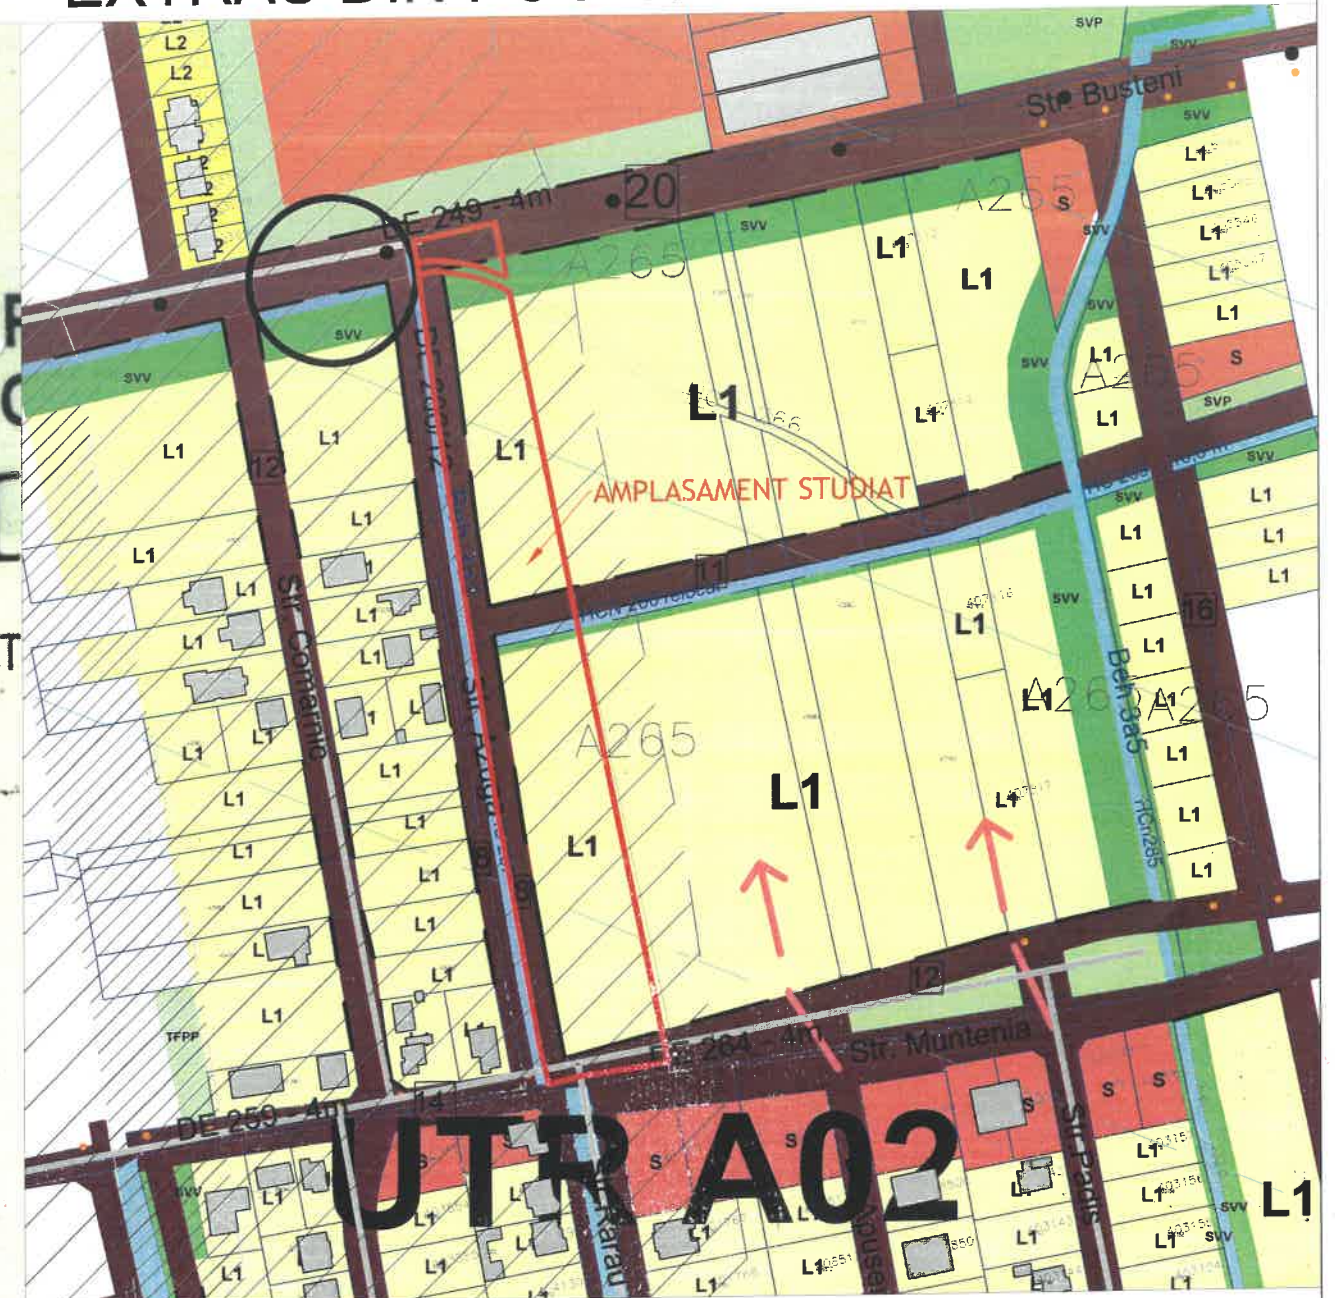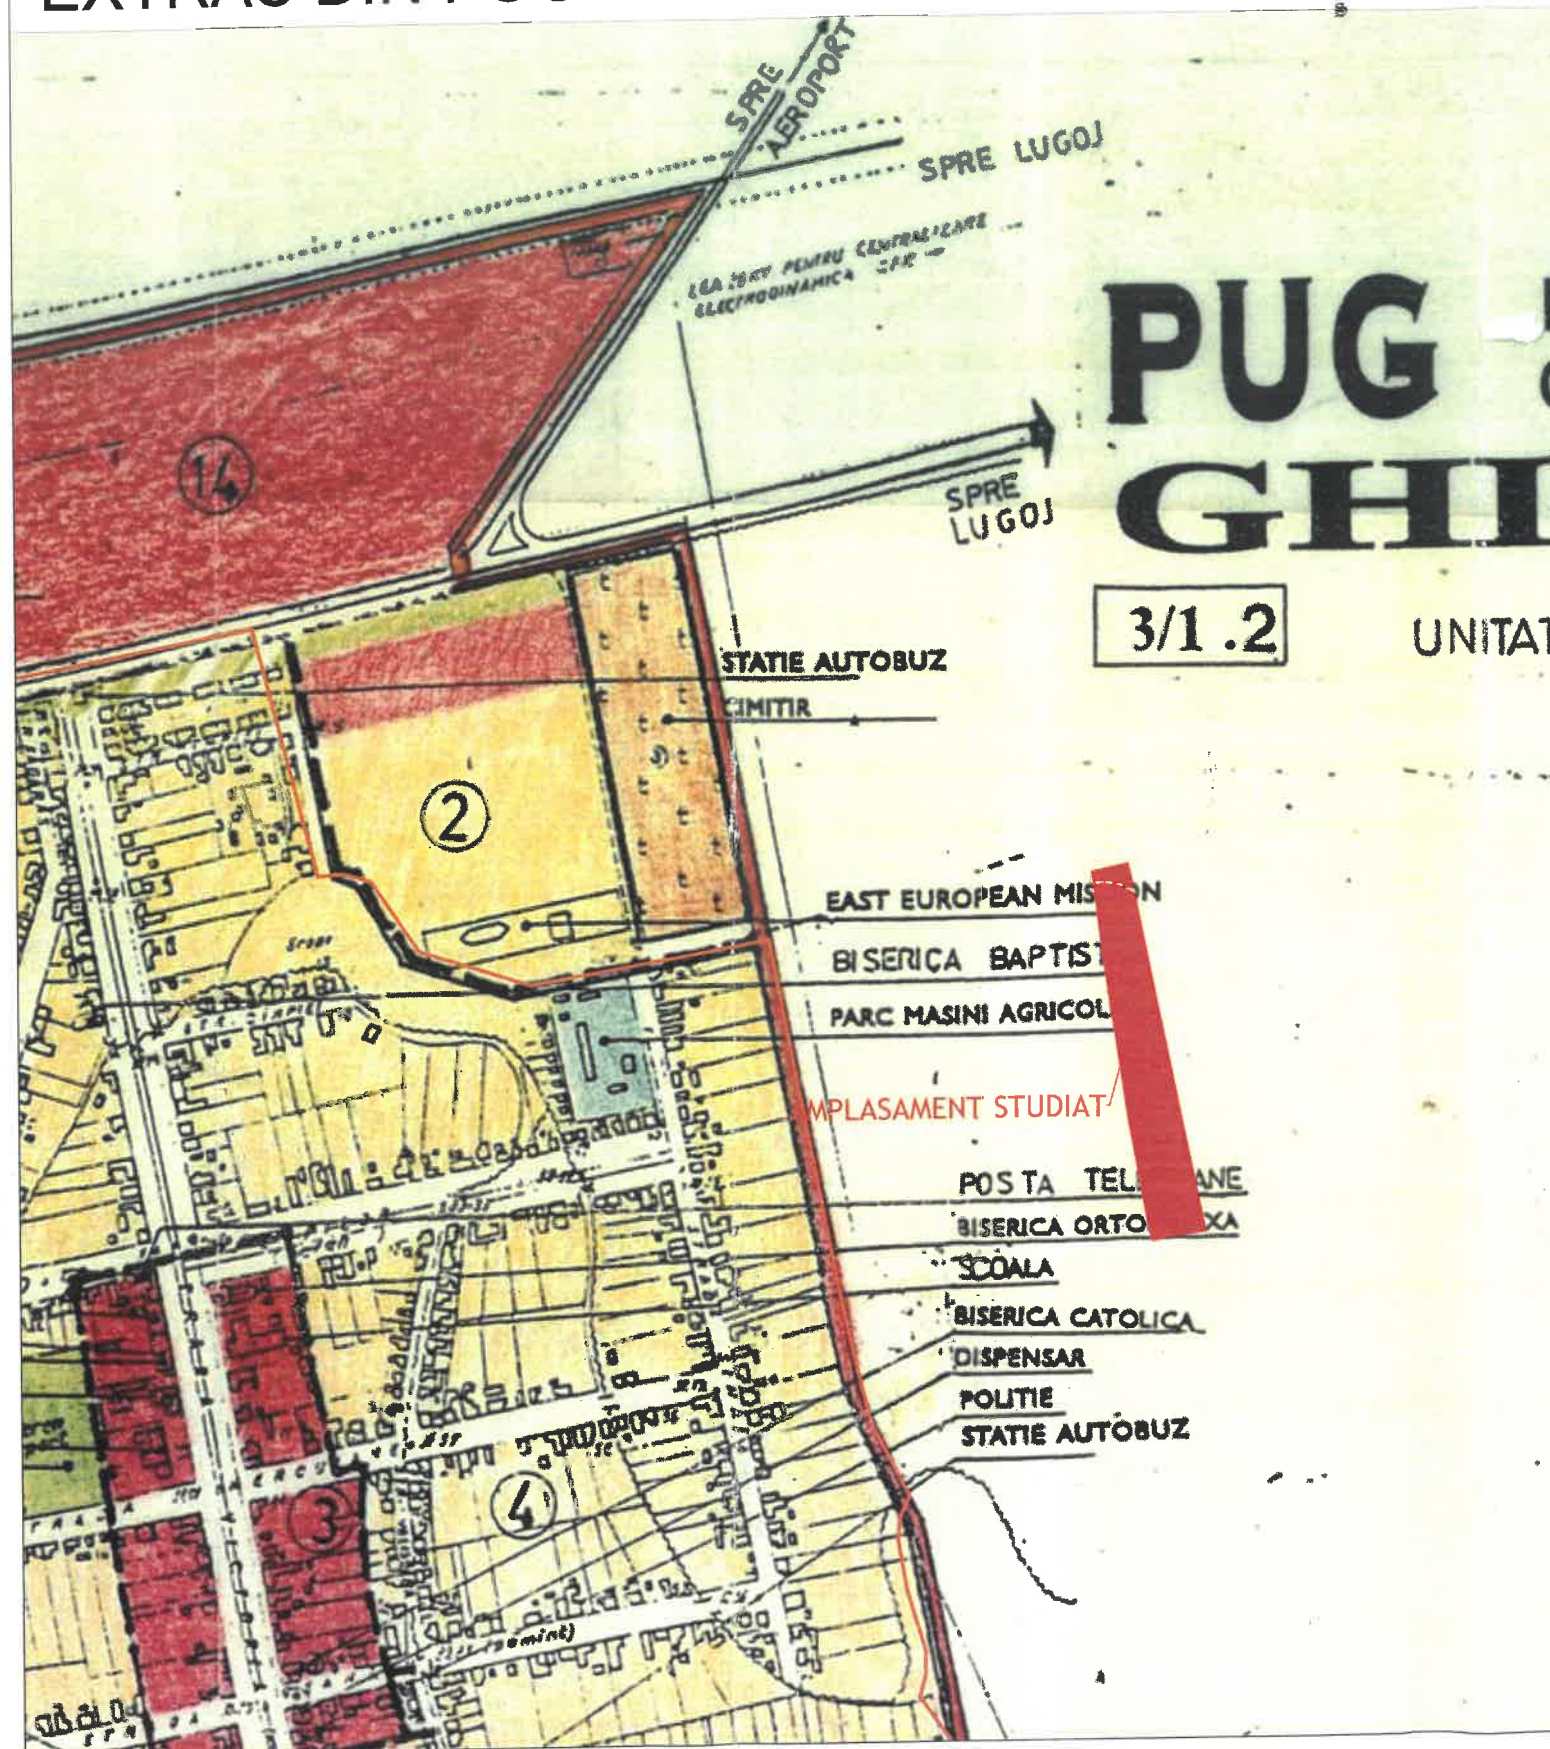

VERIFICATOR/ EXPERT	NUME	SEMNTURA	CERINTA	REFERAT/ EXPERTIZA NR./ DATA	
MURDUNESCU LUDOVIC-IOSIF BIROU INDIVIDUAL DE ARHITECTURA				Beneficiar: SABAU RODICA LUCIA	Proiect nr.: 202/2022
SPECIFICATIE	NUME	SEMNTURA	Scara:	Titlu proiect: DEZVOLTARE ZONA REZIDENTIALA CU FUNCTIUNI COMPLEMENTARE	Faza: PUZ
SEF PROIECT	Arh Ludovic Murdunescu		1:1000	GHIRODA, EXTRAVILAN, CF NR 407104, JUD TIMIS	
PROIECTAT	Arh Ludovic Murdunescu			Titlu plansa:	Plansa nr.: 01
DESENAT	Arh Ludovic Murdunescu		decembrie 2023	PLAN DE INCADRARE IN ZONA	