



ÎNCADRARE GEOPORTAL ANCP

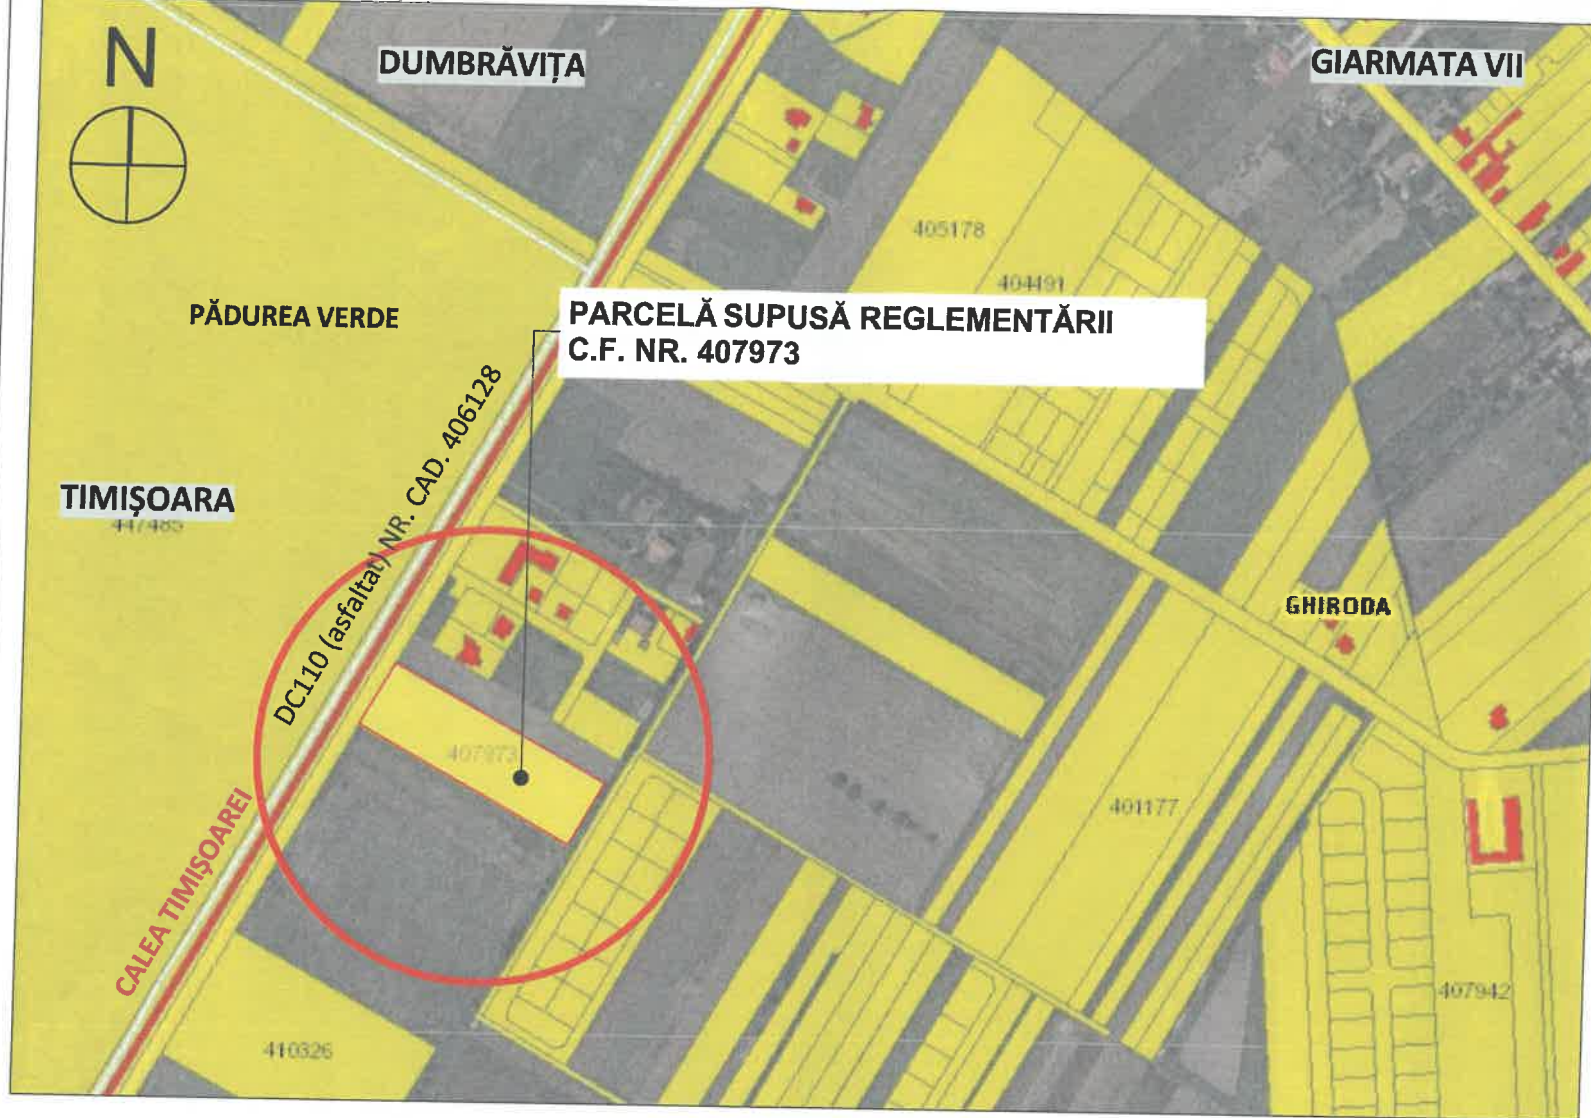

ÎNCADRARE GOOGLE EARTH



ÎNCADRARE PLAN URBANISTIC GENERAL ÎN LUCRU GHIRODA

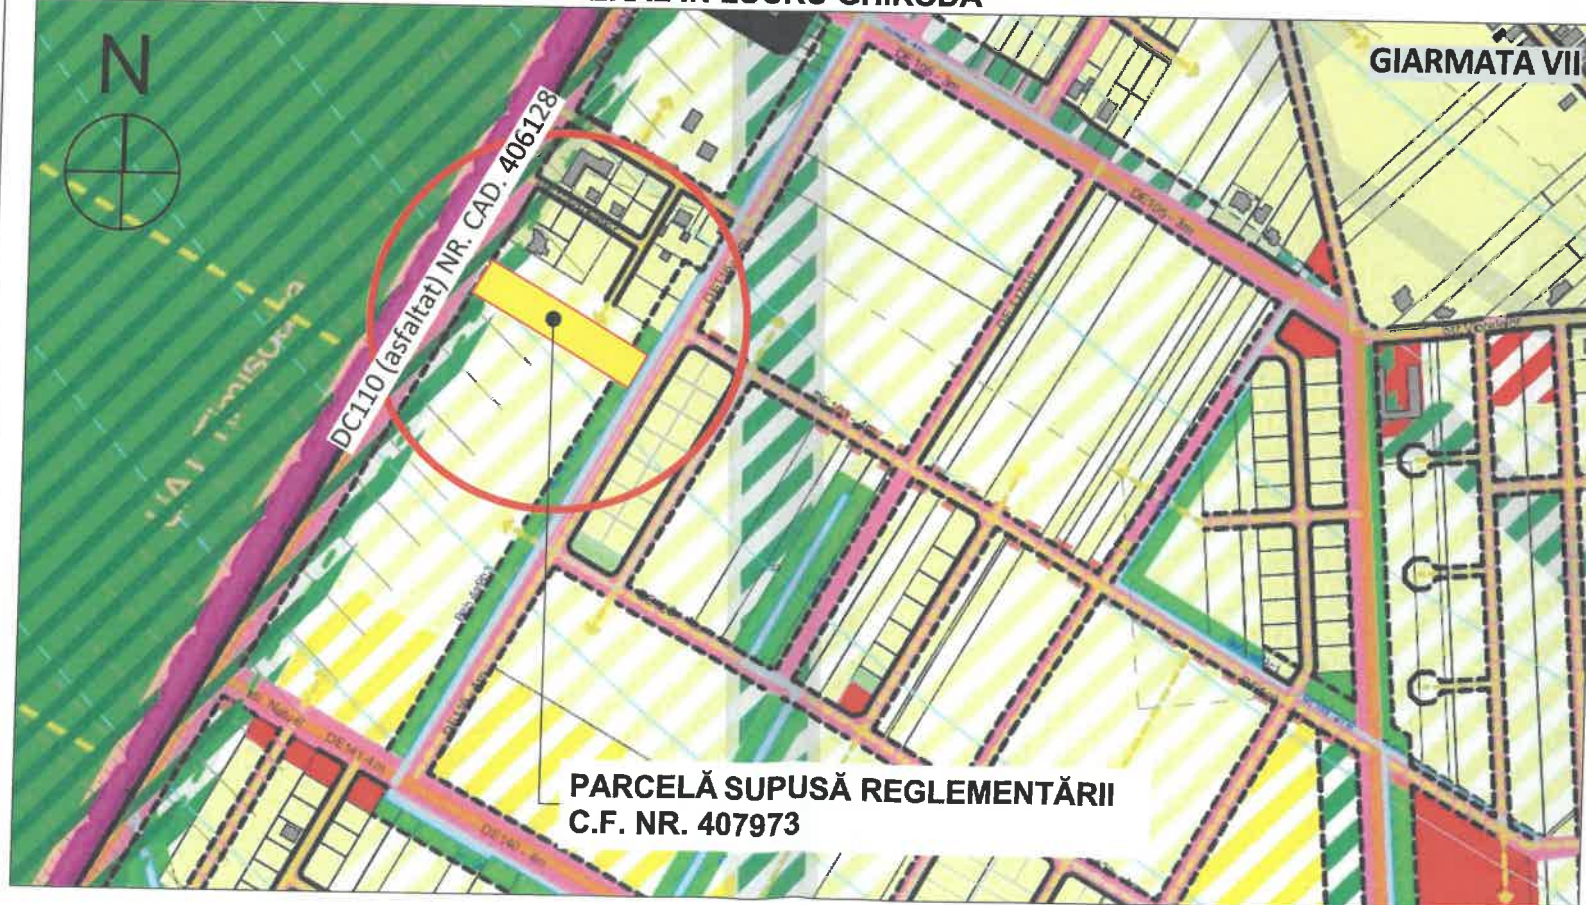

ELABORARE P.U.Z. - DEZVOLTARE ZONĂ REZIDENȚIALĂ CU FUNCȚIUNI COMPLEMENTARE, DOTĂRI ȘI SERVICII PUBLICE
GHIRODA, intravilan extins GIARMATA VII,
C.F. NR. 407973, NR. CAD. 407973 - $S_{TOTALĂ} = 7.500 \text{ m}^2$
BENEFICIAR: POTRA LILIANA-MONICA, KOSAR DESIDERIU-ADRIAN
ÎNCADRARE ÎN ZONĂ | SC.1:25000, 1:10000



EXPERT VERIFICATOR /	NUME	SEMĂȚURA	CERINȚA	REFERAT / EXPERTIZĂ NR. / DATA
	- BIROU INDIVIDUAL DE ARHITECTURA - DUMITRELE ELENA EMILIA			Beneficiar: POTRA LILIANA-MONICA, KOSAR DESIDERIU-ADRIAN Adresa amplasament: Intravilan extins GIARMATA VII, COM. GHIRODA C.F. NR. 407973, NR. CAD. 407973
	C.I.F. 33026694, Dumbravita, str. Al.Macedon, nr.5, ap. 1, tel.0740074979 bia.emiliadumitrele@gmail.com			Proiect nr. 14 / 2022
	SPECIFICAȚIE	NUME	SEMĂȚURA	Scara: 1:2500 1:10000
	ȘEF PROIECT	arh. DUMITRELE Elena-Emilia		Titlul proiectului: ELABORARE P.U.Z. - DEZVOLTARE ZONĂ REZIDENȚIALĂ CU FUNCȚIUNI COMPLEMENTARE, DOTĂRI ȘI SERVICII PUBLICE
PROIECTAT	arh. DUMITRELE Elena-Emilia			Titlul planșei: ÎNCADRARE ÎN ZONĂ
DESENAT	arh. DUMITRELE Elena-Emilia			Planșa nr. U.00