


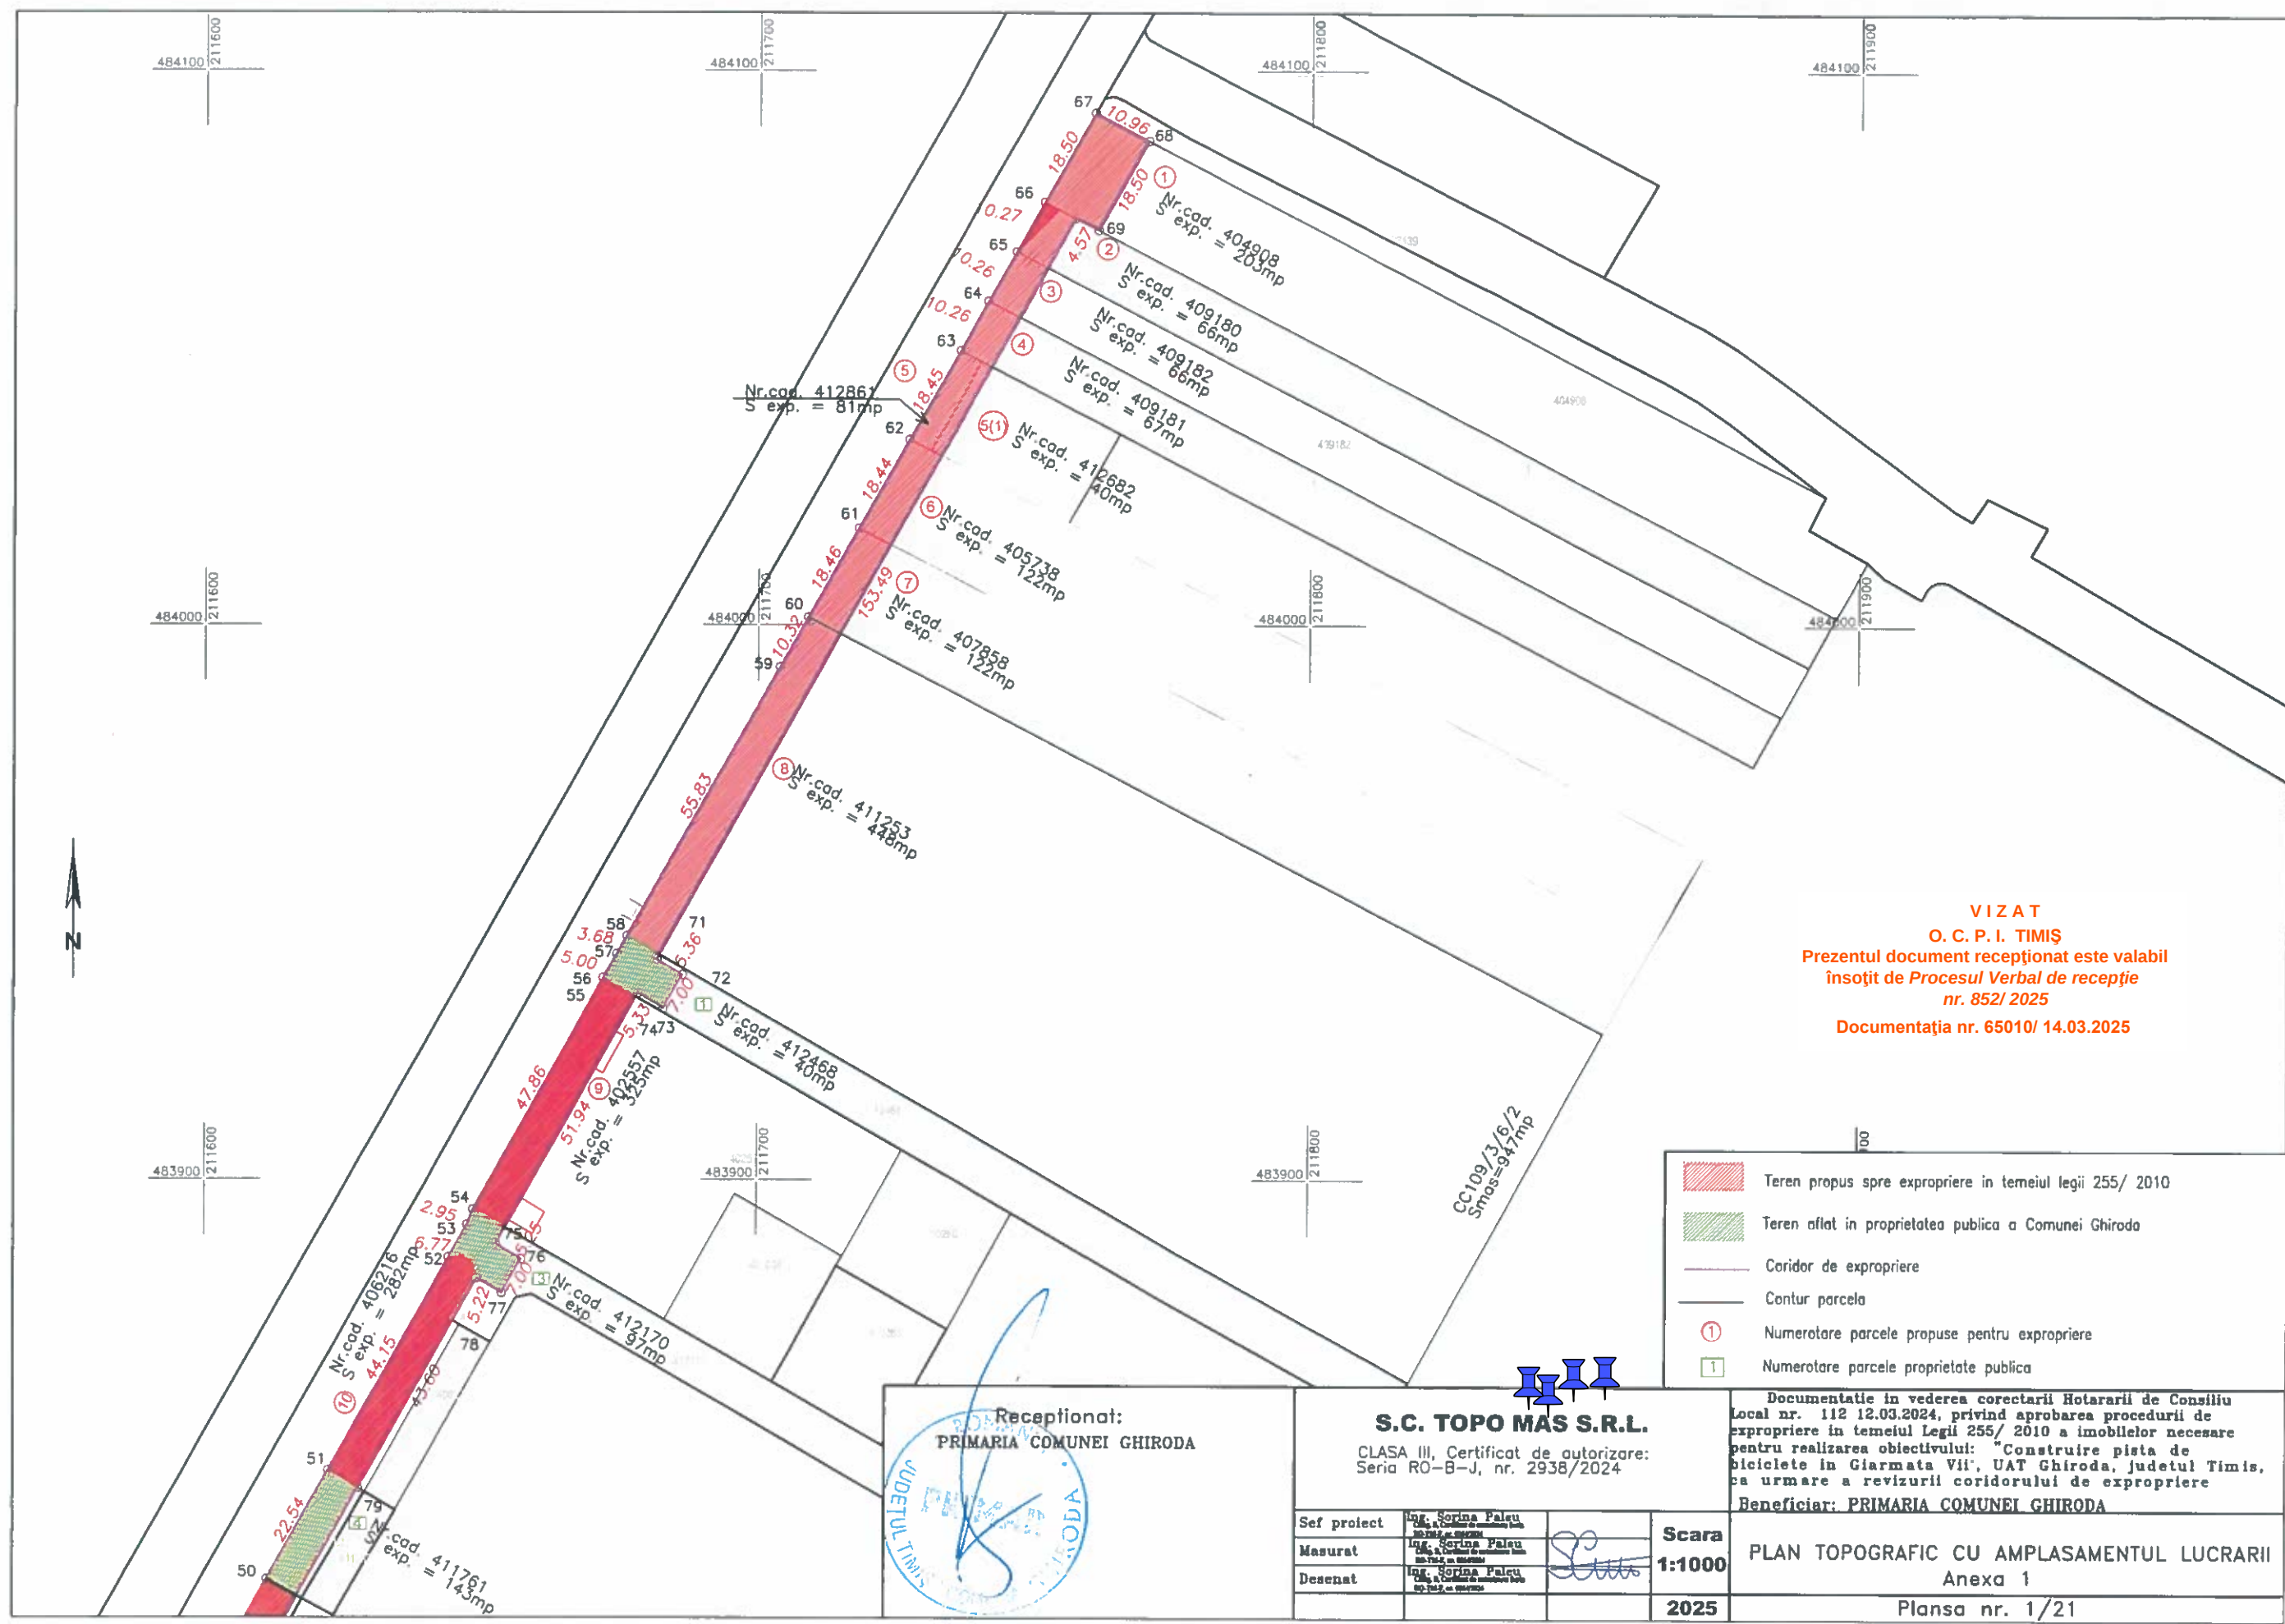

VIZAT
O. C. P. I. TIMIȘ
Prezentul document recepționat este valabil
însoțit de Procesul Verbal de recepție
nr. 852/ 2025
Documentația nr. 65010/ 14.03.2025

	Teren propus spre expropriere in temeiul legii 255/ 2010
	Teren aflat in proprietatea publica a Comunei Ghiroda
	Coridor de expropriere
	Contur parcela
	Numerotare parcele propuse pentru expropriere
	Numerotare parcele proprietate publica
Documentatie in vederea corectarii Hotararii de Consiliu Local nr. 112 12.03.2024, privind aprobarea procedurii de expropriere in temeiul Legii 255/ 2010 a imobilelor necesare pentru realizarea obiectivului: "Construire pista de biciclete in Giarмата VII", UAT Ghiroda, judetul Timis, ca urmare a revizurii coridorului de expropriere	
Beneficiar: PRIMARIA COMUNEI GHIRODA	
Sef proiect	Ing. Sorina Paleu
Masurat	Ing. Sorina Paleu
Desenat	Ing. Sorina Paleu
Scara	1:1000
2025	PLAN TOPOGRAFIC CU AMPLASAMENTUL LUCRARII Anexa 1 Plansa nr. 1/21

Receptionat:
PRIMARIA COMUNEI GHIRODA


JUDETUL TIMIS

S.C. TOPO MAS S.R.L.
CLASA III, Certificat de autorizare:
Seria RO-B-J, nr. 2938/2024


VIZAT
O. C. P. I. TIMIȘ
Prezentul document recepționat este valabil
însoțit de Procesul Verbal de recepție
nr. 852/ 2025
Documentația nr. 65010/ 14.03.2025

- Teren propus spre expropriere in temeiul legii 255/ 2010
- Teren aflat in proprietatea publica a Comunei Ghiroda
- Coridor de expropriere
- Centur parcela
- ① Numerotare parcele propuse pentru expropriere
- ② Numerotare parcele proprietate publica

Receptionat: PRIMARIA COMUNEI GHIRODA		S.C. TOPO MAS S.R.L. CLASA III, Certificat de autorizare: Seria RO-B-J, nr. 2938/2024		Documentatie in vederea corectarii Hotararii de Consiliu Local nr. 112 12.03.2024, privind aprobarea procedurii de expropriere in temeiul Legii 255/ 2010 a imobilelor necesare pentru realizarea obiectivului: "Construire pista de biciclete in Giarmata VII", UAT Ghiroda, judetul Timis, ca urmare a revizurii coridorului de expropriere	
Beneficiar: PRIMARIA COMUNEI GHIRODA					
Sef proiect	Ing. Sorina Paleu C.N. 1, Certificat de autorizare Seria RO-B-J, nr. 2938/2024		Scara 1:1000	PLAN TOPOGRAFIC CU AMPLASAMENTUL LUCRARI	
Masurat	Ing. Sorina Paleu C.N. 1, Certificat de autorizare Seria RO-B-J, nr. 2938/2024			Anexa 1	
Desenat	Ing. Sorina Paleu C.N. 1, Certificat de autorizare Seria RO-B-J, nr. 2938/2024				
			2025	Plansa nr. 3/21	

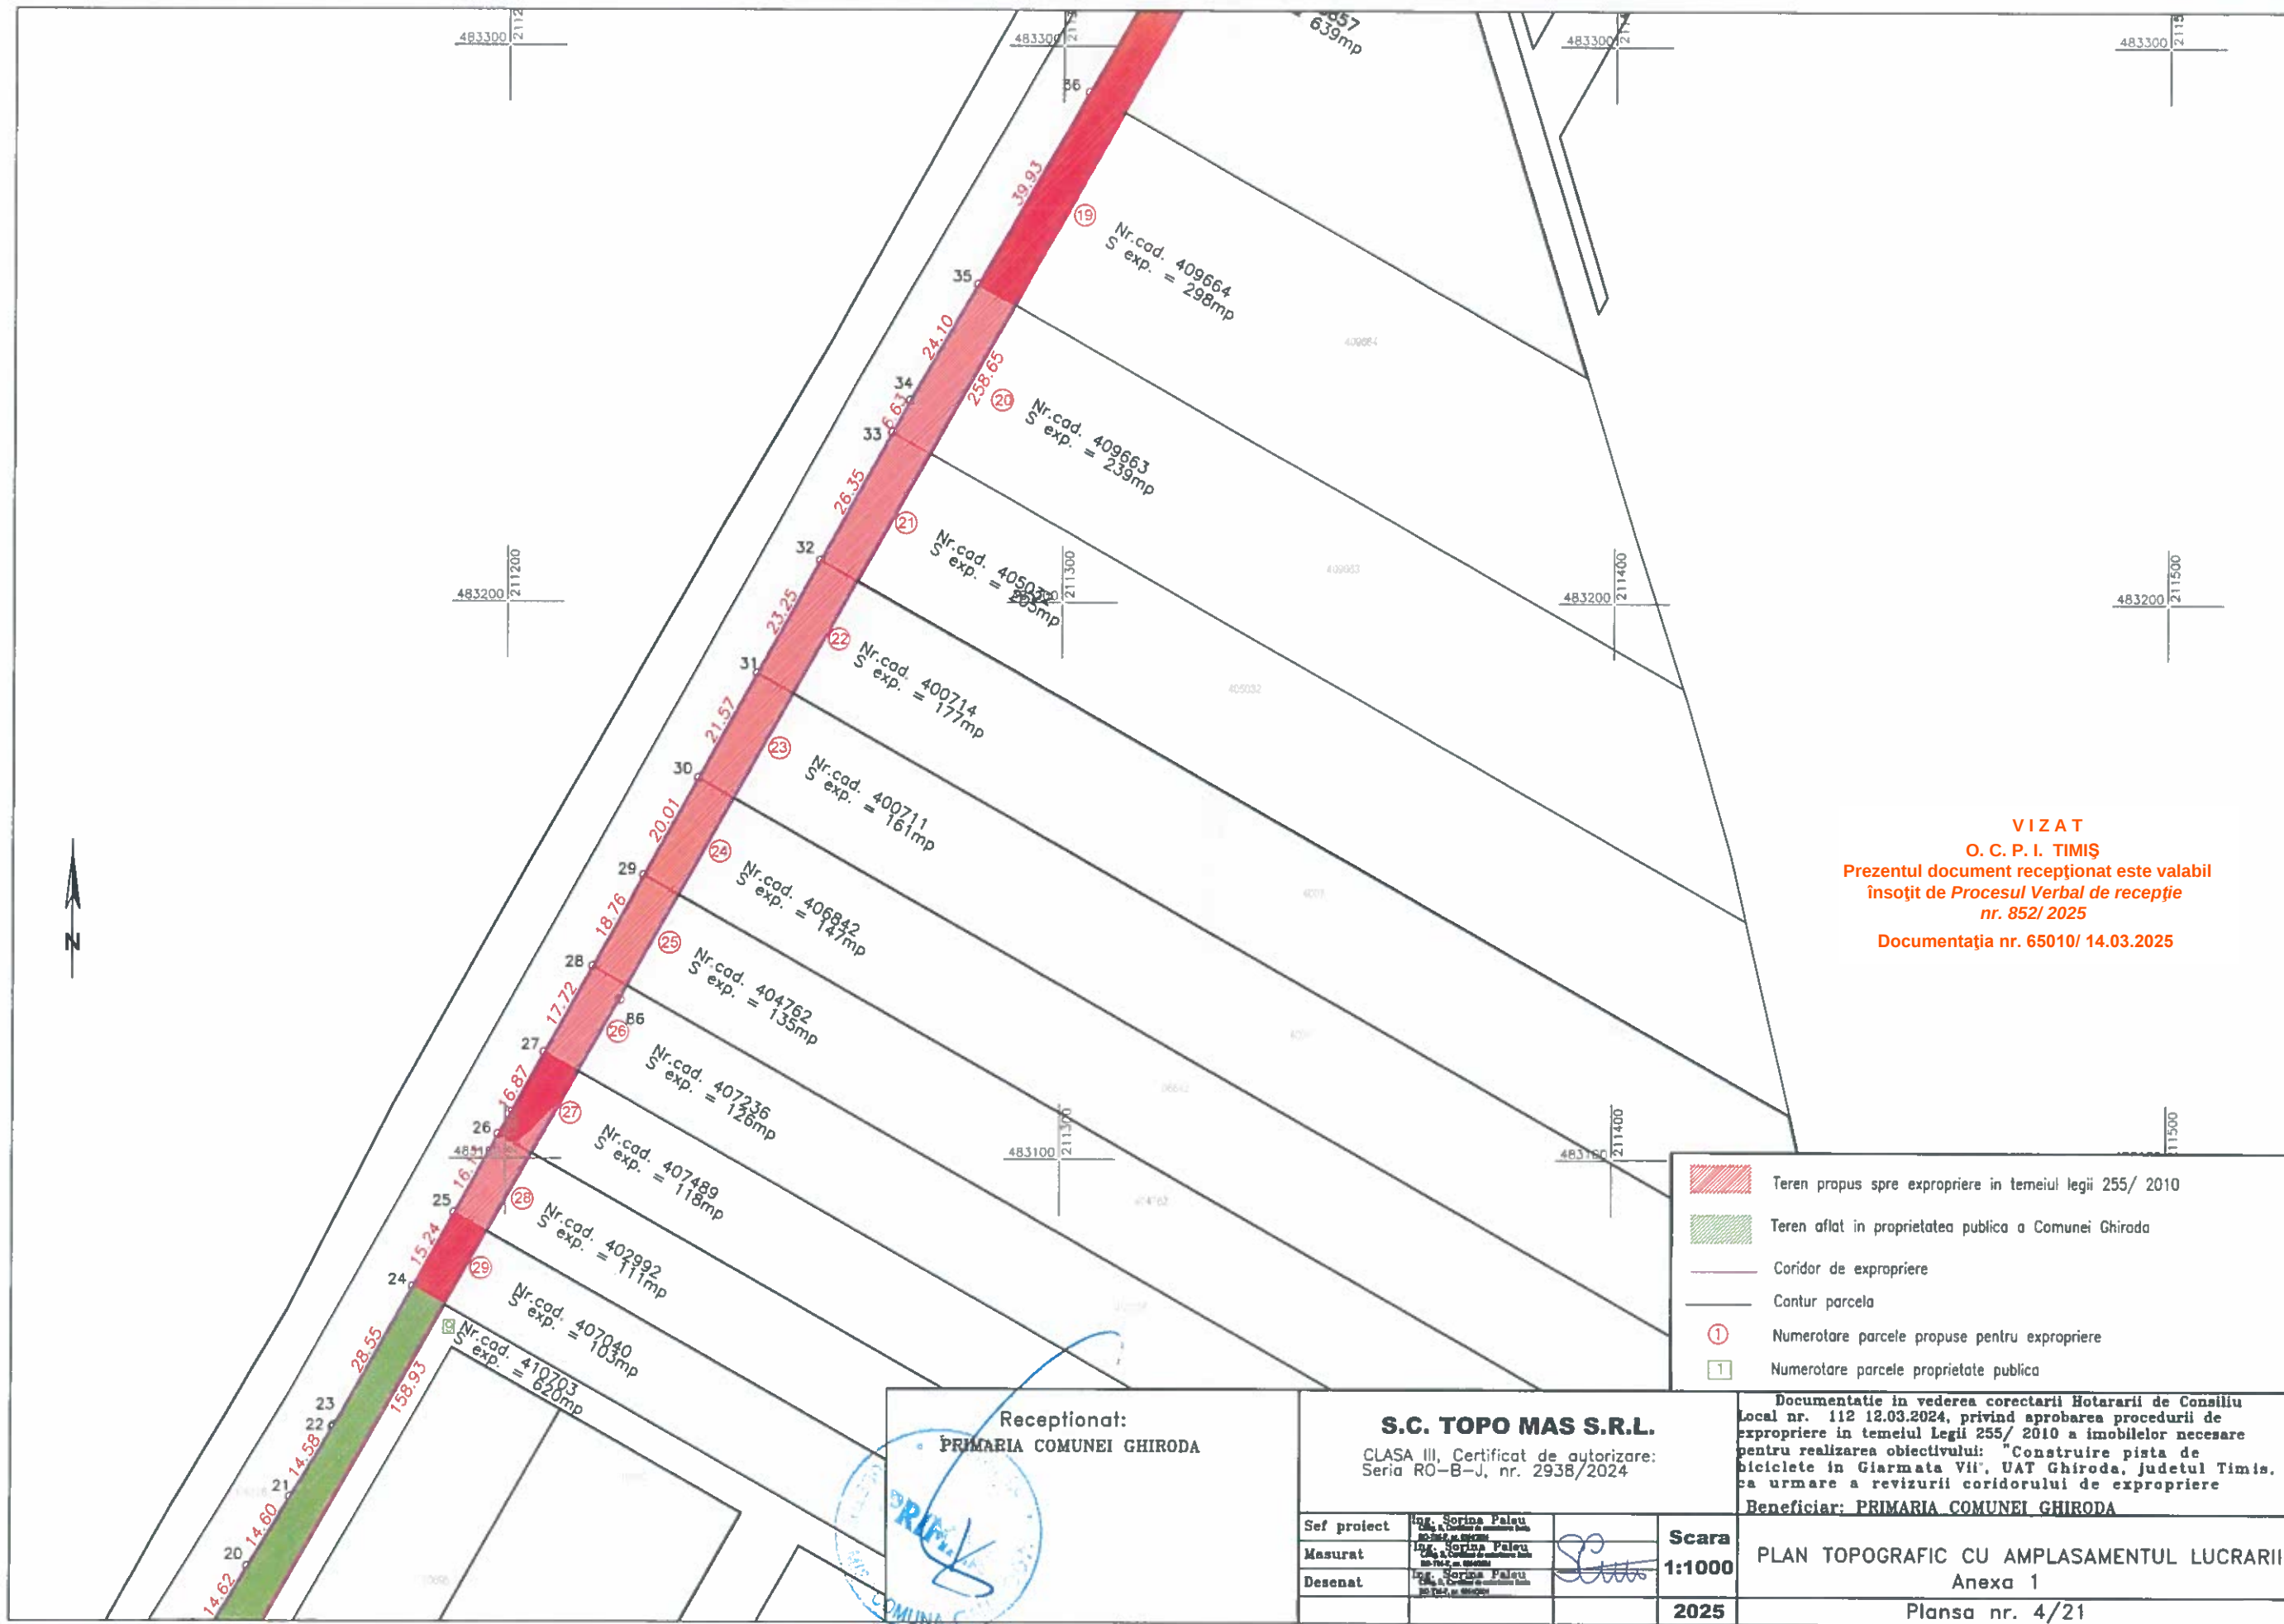

VIZAT
O. C. P. I. TIMIȘ
Prezentul document recepționat este valabil
însoțit de **Procesul Verbal de recepție**
nr. 852/ 2025
Documentația nr. 65010/ 14.03.2025

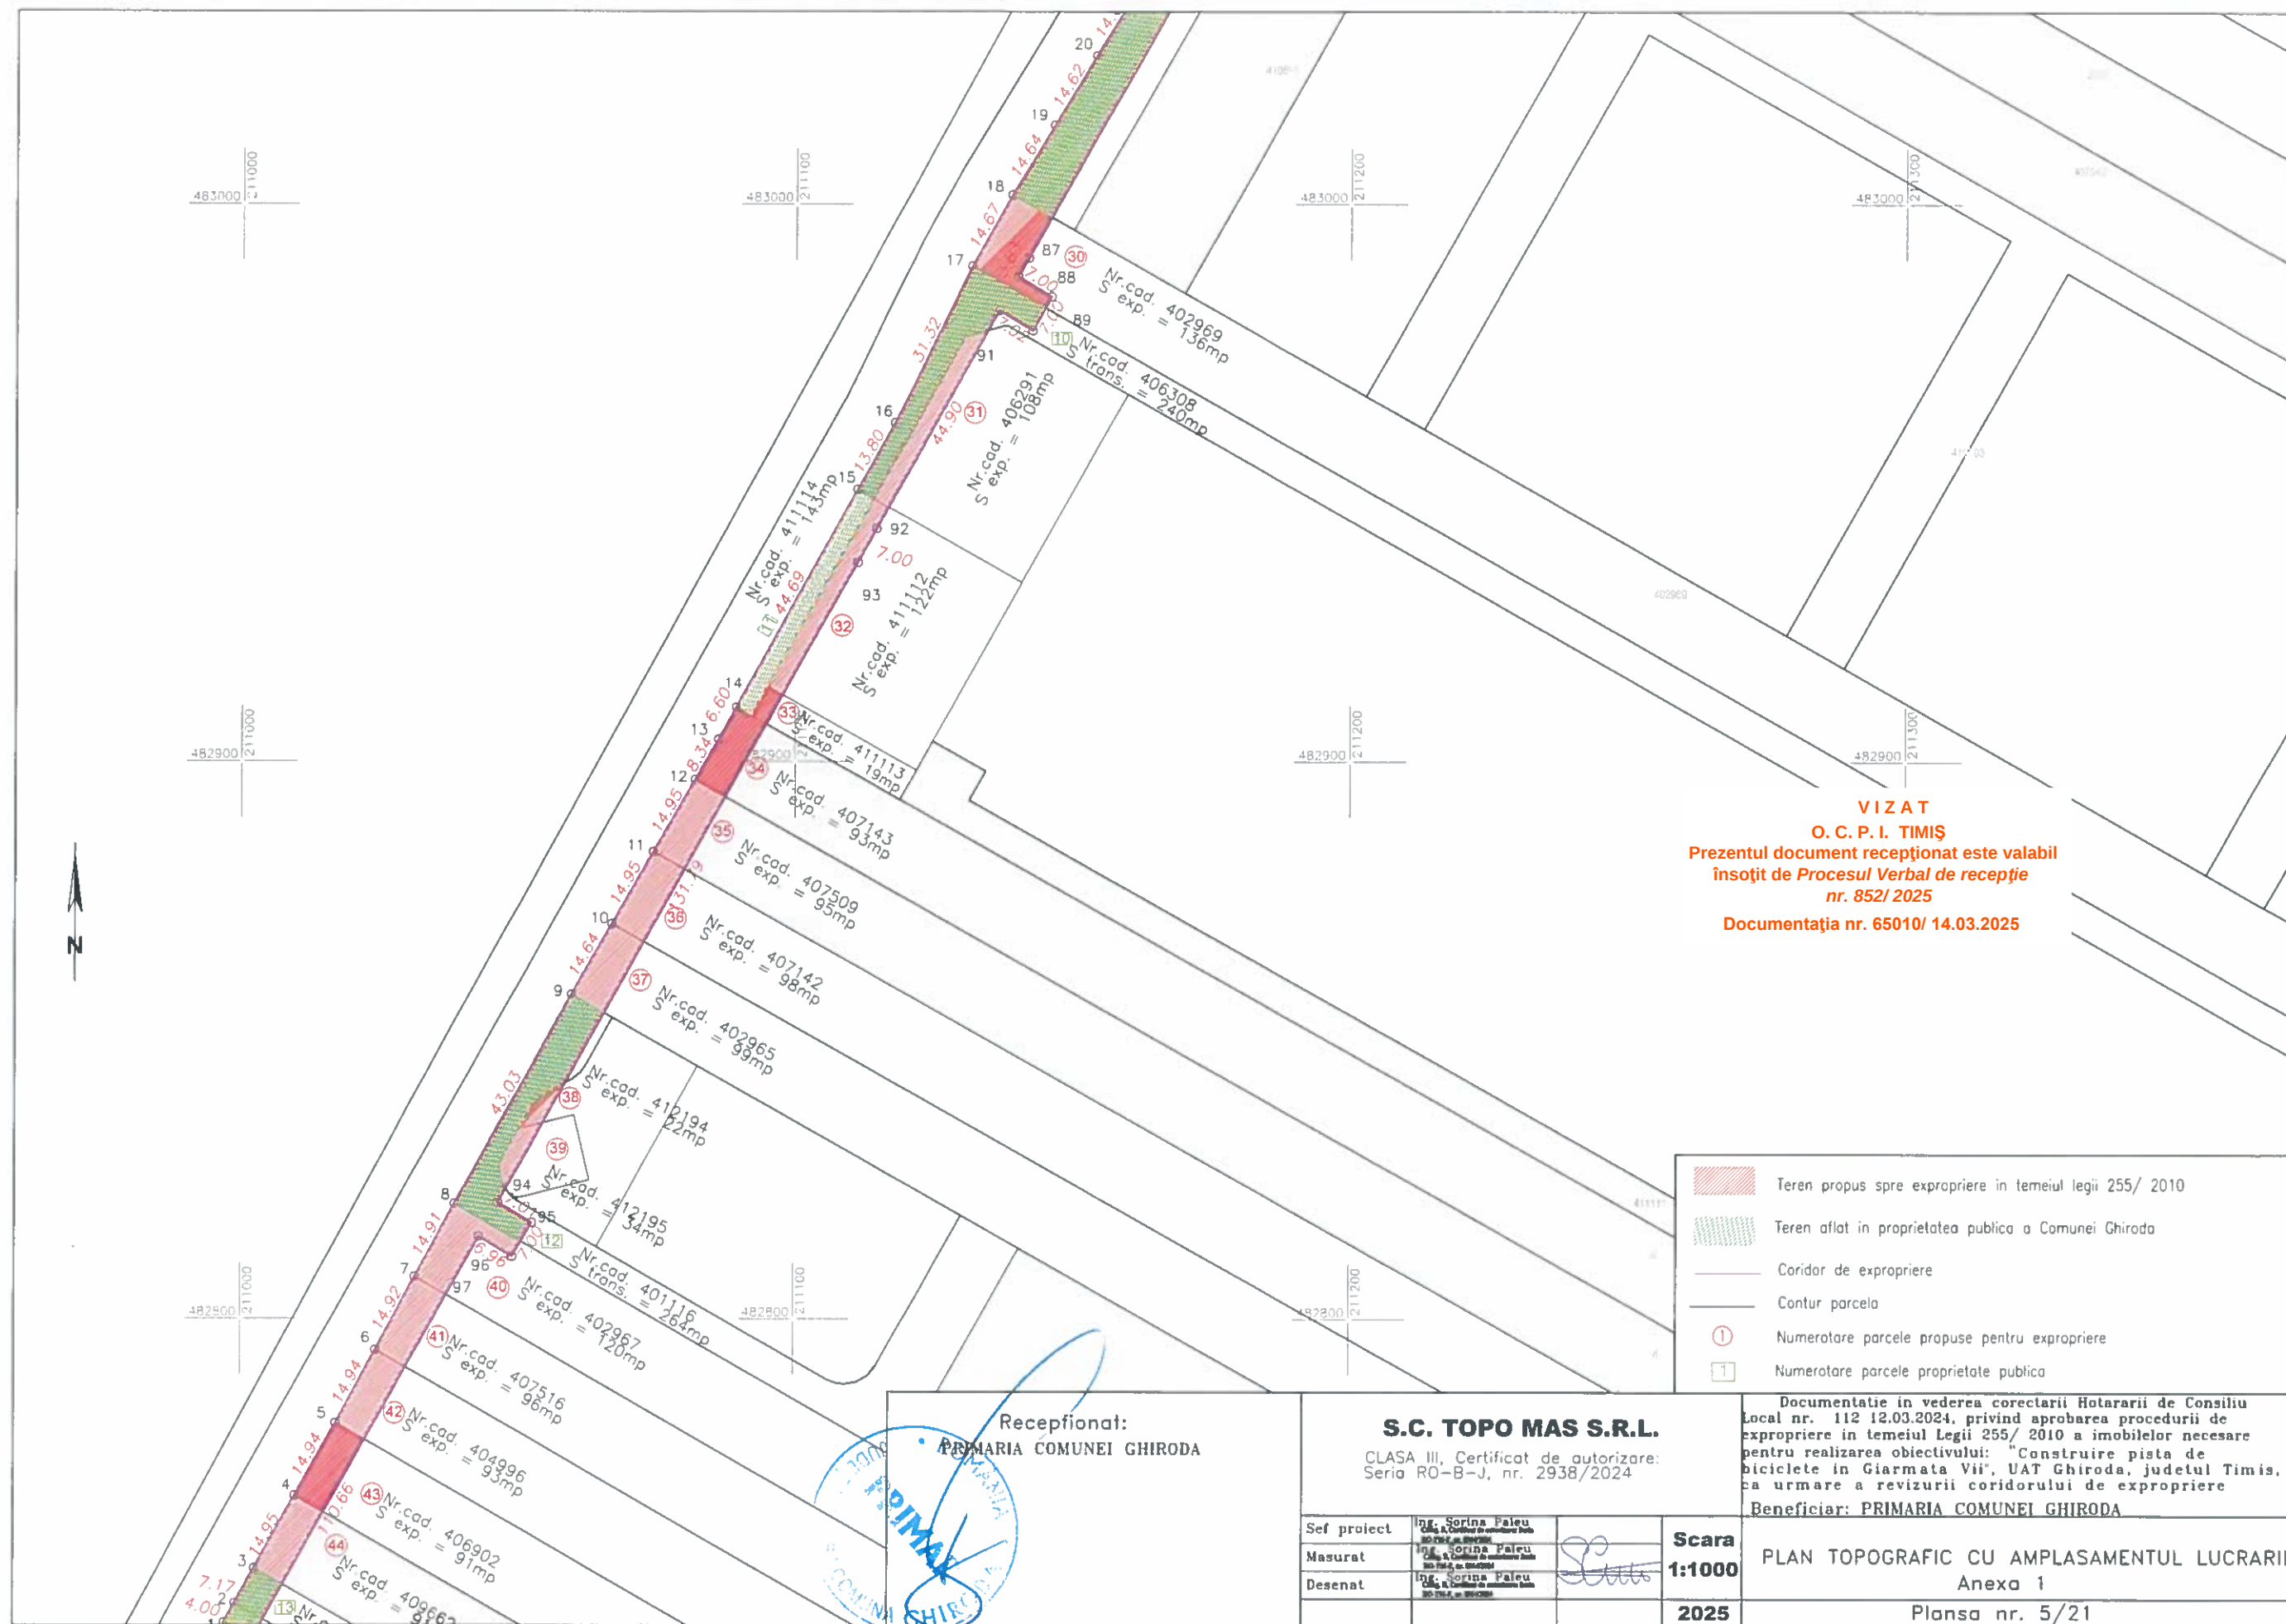

VIZAT
O. C. P. I. TIMIȘ
Prezentul document recepționat este valabil
însotit de *Procesul Verbal de recepție*
nr. 852/ 2025
Documentația nr. 65010/ 14.03.2025

	Teren propus spre expropriere in temeiul legii 255/ 2010
	Teren aflat in proprietatea publica a Comunei Ghiroda
	Coridor de expropriere
	Contur parcela
	Numerotare parcele propuse pentru expropriere
	Numerotare parcele proprietate publica
Documentatie in vederea corectarii Hotararii de Consiliu Local nr. 112 12.03.2024, privind aprobarea procedurii de expropriere in temeiul Legii 255/ 2010 a imobilelor necesare pentru realizarea obiectivului: "Construire pista de biciclete in Giarmata Vii", UAT Ghiroda, judetul Timis, ca urmare a revizurii coridorului de expropriere Beneficiar: PRIMARIA COMUNEI GHIRODA	
Scara 1:1000 2025	PLAN TOPOGRAFIC CU AMPLASAMENTUL LUCRARII Anexa 1 Plansa nr. 5/21

Recepționat:
PRIMARIA COMUNEI GHIRODA

S.C. TOPO MAS S.R.L.


CLASA III, Certificat de autorizare:
Seria RO-B-J, nr. 2938/2024

VIZAT
O. C. P. I. TIMIȘ
Prezentul document recepționat este valabil
însotit de Procesul Verbal de recepție
nr. 852/ 2025
Documentația nr. 65010/ 14.03.2025

	Teren propus spre expropriere in temeiul legii 255/ 2010
	Teren aflat in proprietatea publica a Comunei Ghiroda
	Coridor de expropriere
	Contur parcela
	Numerotare parcele propuse pentru expropriere
	Numerotare parcele proprietate publica

Recepționat:
PRIMARIA COMUNEI GHIRODA

S.C. TOPO MAS S.R.L. CLASA III, Certificat de autorizare: Seria RO-B-J, nr. 2938/2024		Documentatie in vederea corectarii Hotararii de Consiliu Local nr. 112 12.03.2024, privind aprobarea procedurii de expropriere in temeiul Legii 255/ 2010 a imobilelor necesare pentru realizarea obiectivului: "Construire pista de biciclete in Giarmata VII", UAT Ghiroda, judetul Timis, ca urmare a revizurii coridorului de expropriere	
Sef proiect	Ing. Sorina Paleu		Scara 1:1000
Masurat	Ing. Sorina Paleu		
Desenat	Ing. Sorina Paleu		
		2025	PLAN TOPOGRAFIC CU AMPLASAMENTUL LUCRARII Anexa 1 Plansa nr. 6/21

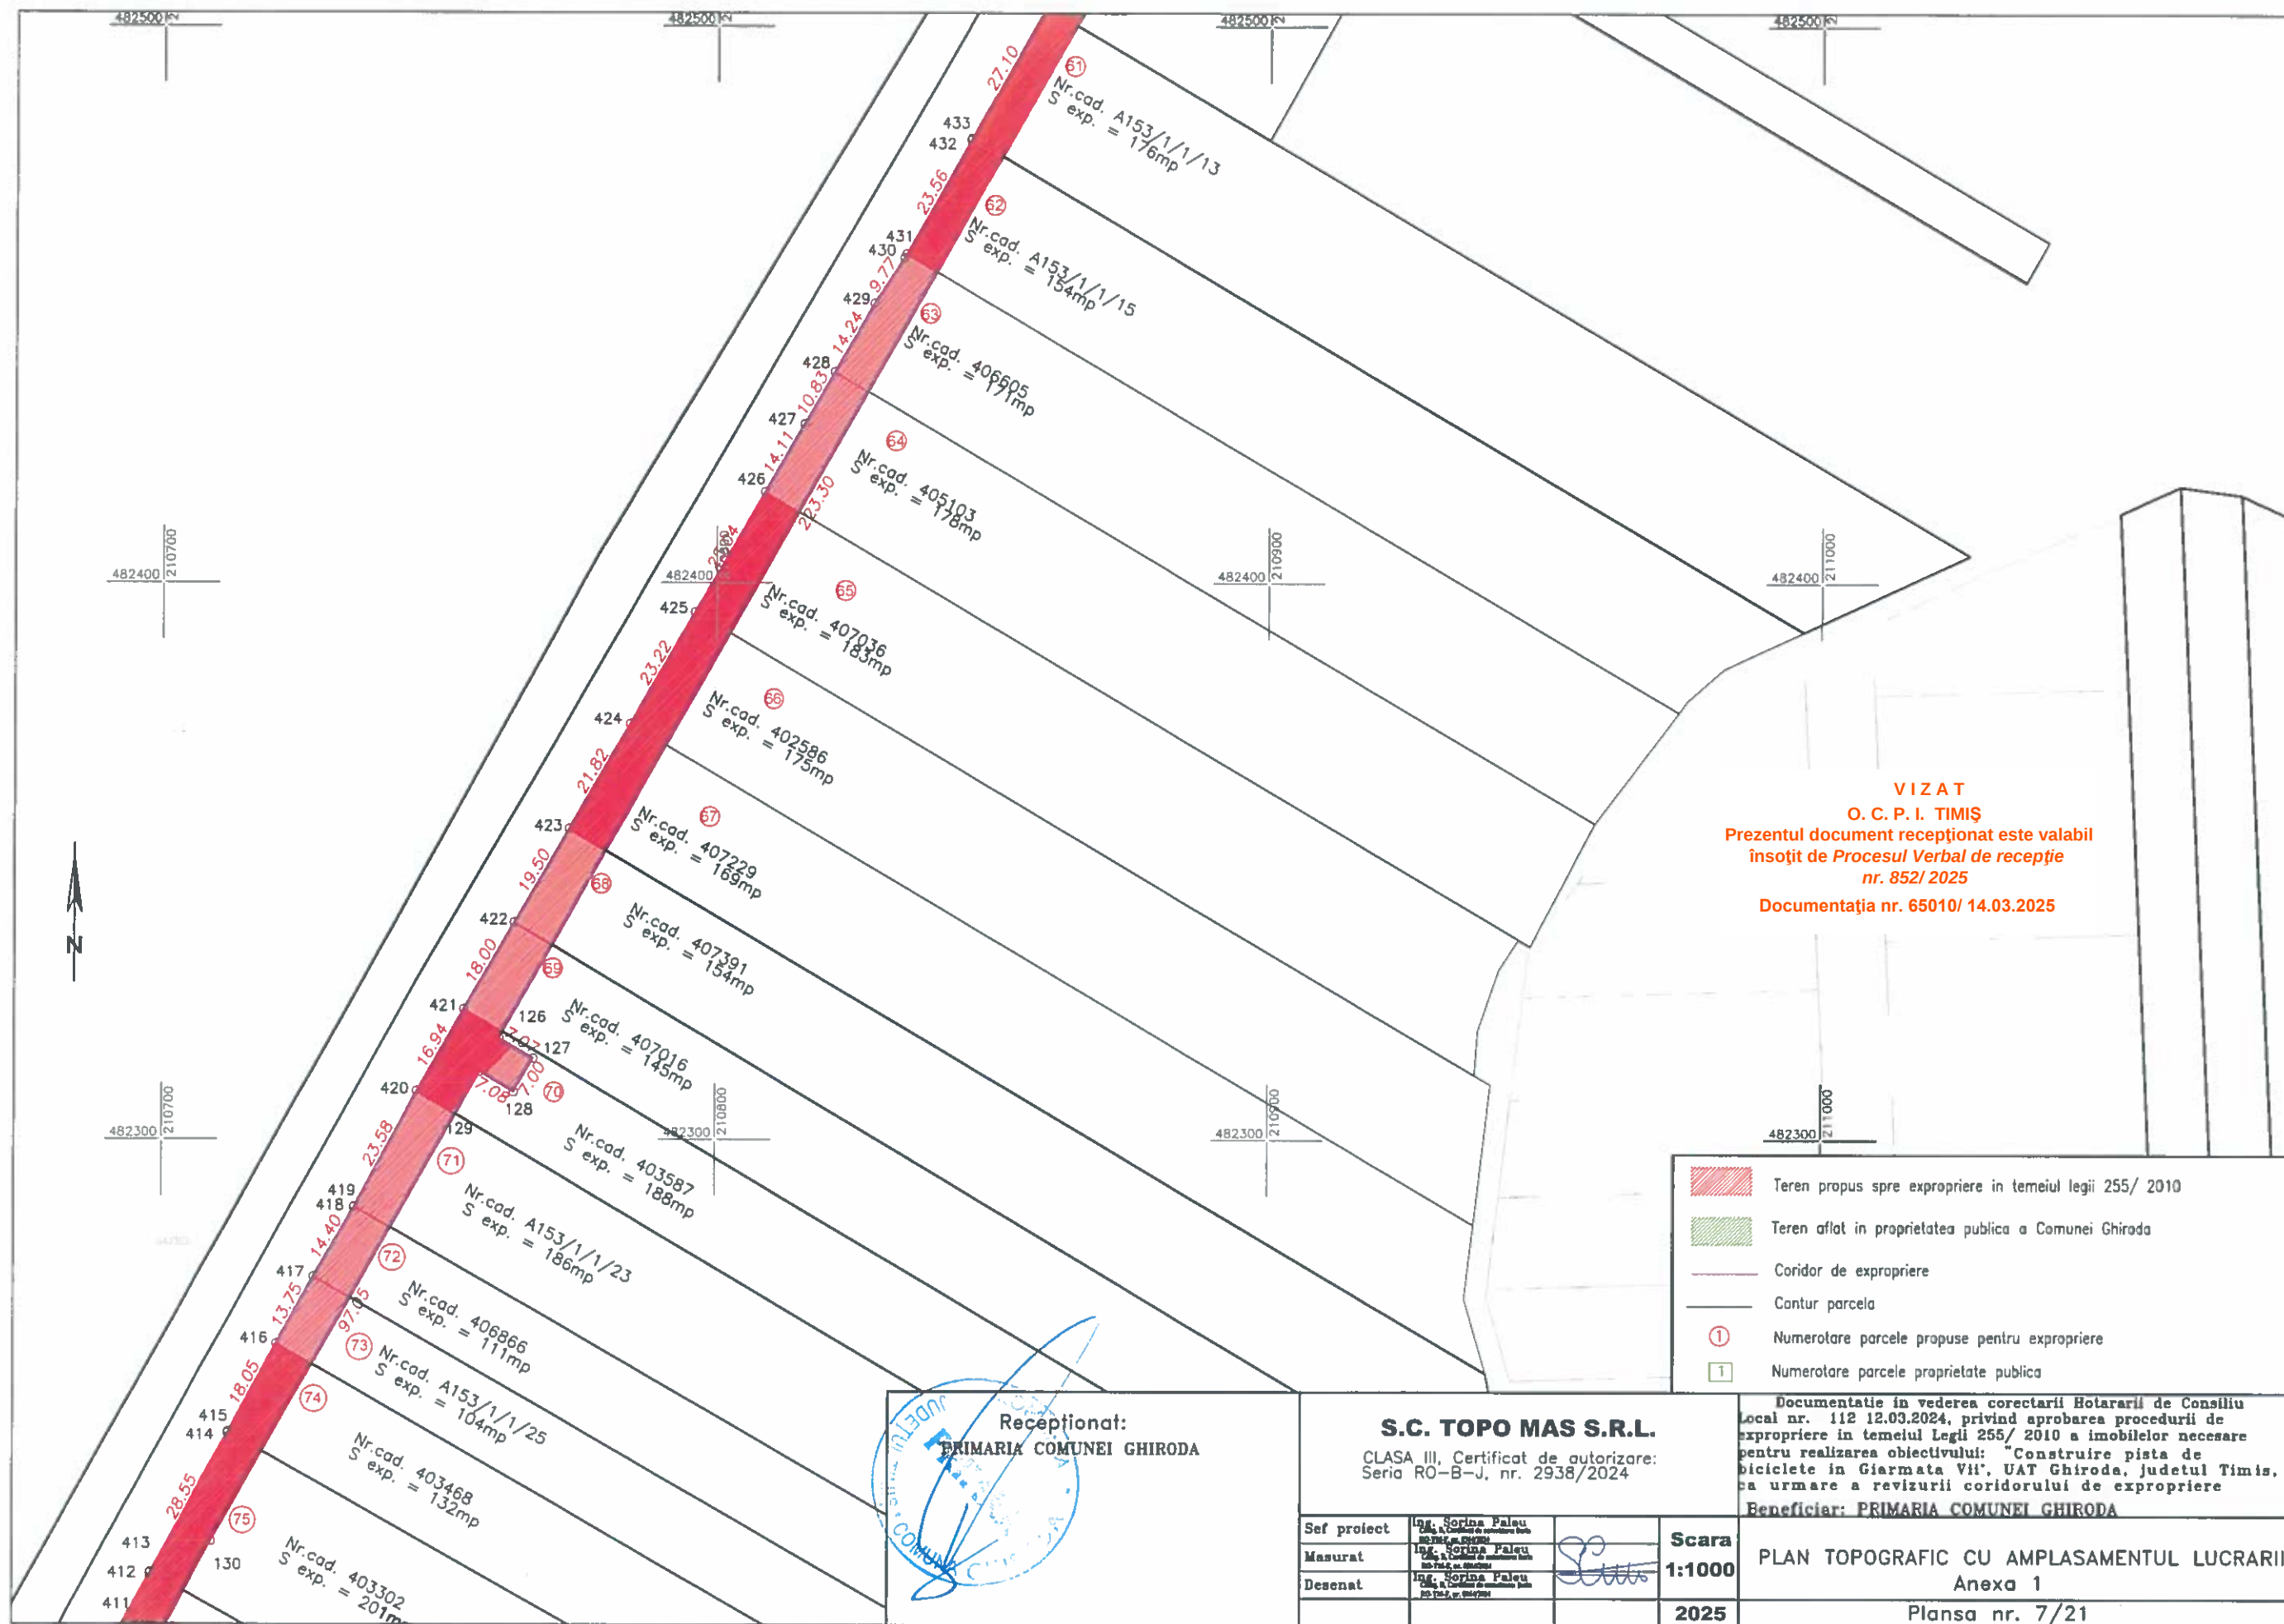

VIZAT
O. C. P. I. TIMIȘ
Prezentul document recepționat este valabil
însoțit de Procesul Verbal de recepție
nr. 852/ 2025
Documentația nr. 65010/ 14.03.2025


 Teren propus spre expropriere in temeiul legii 255/ 2010	
 Teren aflat in proprietatea publica a Comunei Ghiroda	
 Coridor de expropriere	
 Contur parcela	
 Numerotare parcele propuse pentru expropriere	
 Numerotare parcele proprietate publica	
Documentatie in vederea corectarii Hotararii de Consiliu Local nr. 112 12.03.2024, privind aprobarea procedurii de expropriere in temeiul Legii 255/ 2010 a imobilelor necesare pentru realizarea obiectivului: "Construire pista de biciclete in Giarmata VII", UAT Ghiroda, judetul Timis, ca urmare a revizurii coridorului de expropriere	
Beneficiar: PRIMARIA COMUNEI GHIRODA	
Sef proiect	Ing. Sorina Paleu
Masurat	Ing. Sorina Paleu
Desenat	Ing. Sorina Paleu
Scara	1:1000
2025	PLAN TOPOGRAFIC CU AMPLASAMENTUL LUCRARI
	Anexa 1
	Plansa nr. 7/21


Recepționat:
PRIMARIA COMUNEI GHIRODA

S.C. TOPO MAS S.R.L.

CLASA III, Certificat de autorizare:
Seria RO-B-J, nr. 2938/2024


VIZAT
O. C. P. I. TIMIȘ
Prezentul document recepționat este valabil
însoțit de Procesul Verbal de recepție
nr. 852/ 2025
Documentația nr. 65010/ 14.03.2025

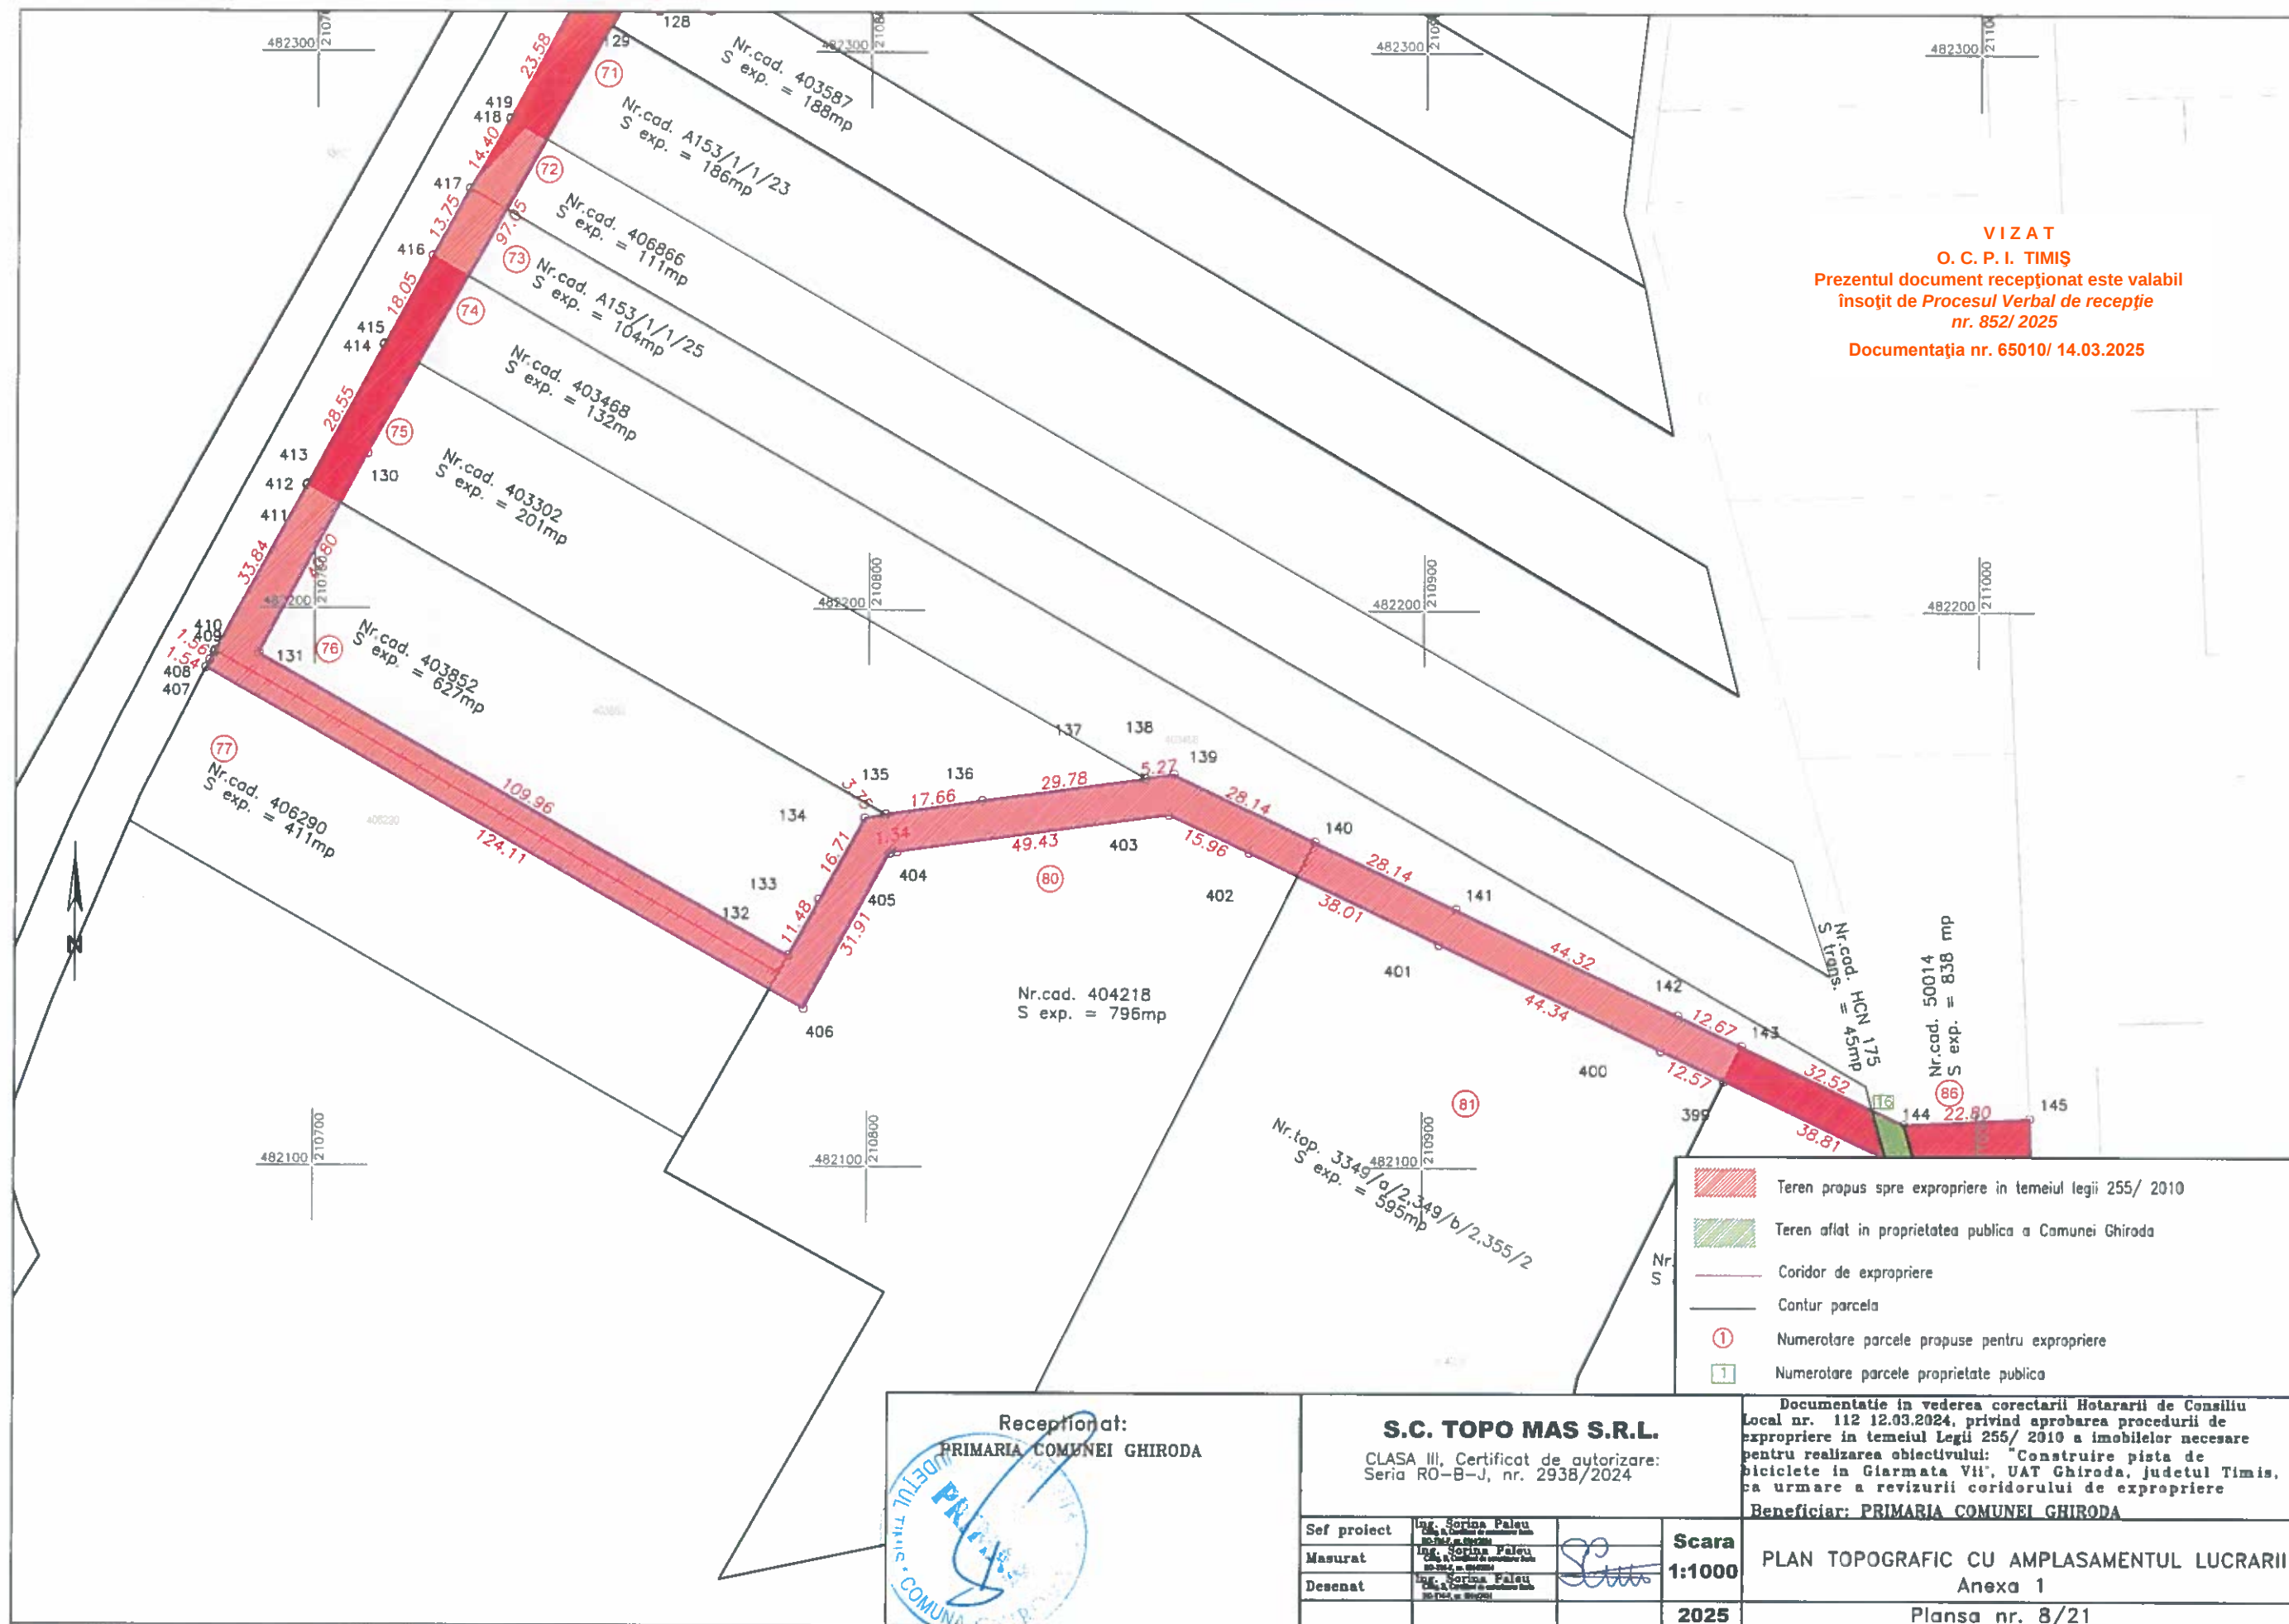


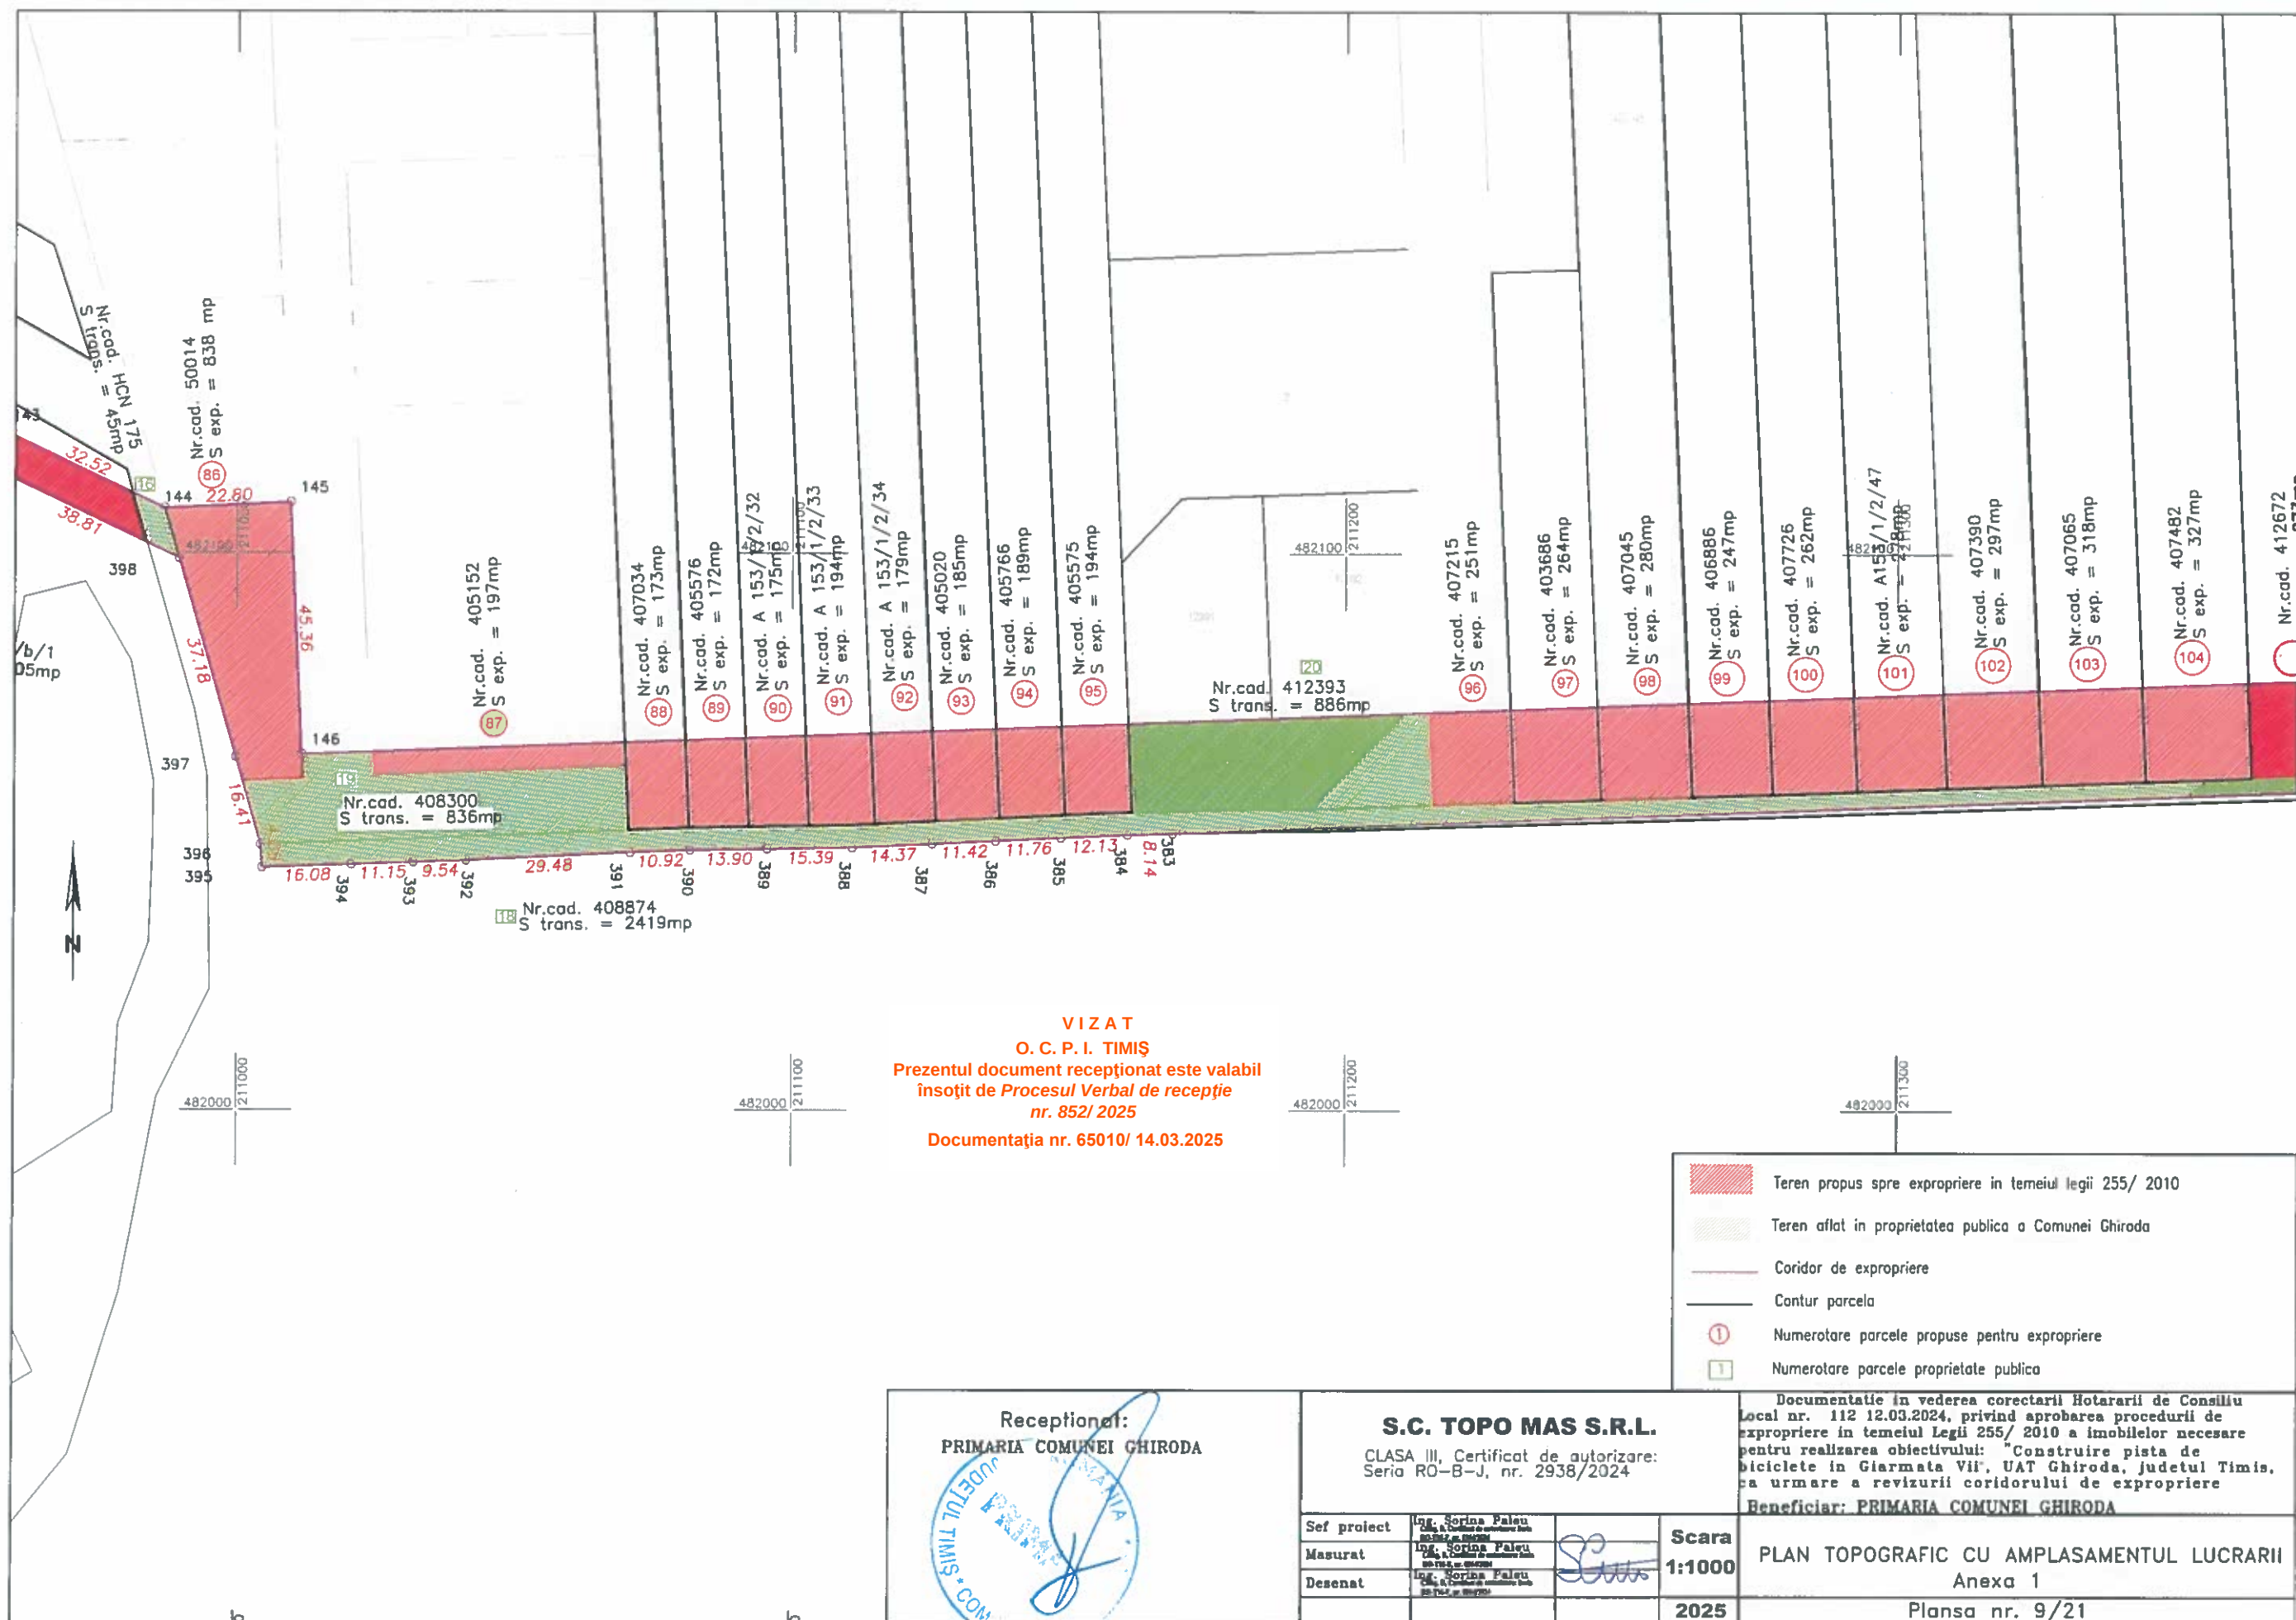

VIZAT
O. C. P. I. TIMIȘ
Prezentul document recepționat este valabil
însotit de Procesul Verbal de recepție
nr. 852/ 2025
Documentația nr. 65010/ 14.03.2025

Teren propus spre expropriere in temeiul legii 255/ 2010	
Teren aflat in proprietatea publica a Comunei Ghiroda	
Coridor de expropriere	
Contur parcela	
Numerotare parcele propuse pentru expropriere	
Numerotare parcele proprietate publica	
Documentație în vederea corectării Hotărârii de Consiliu Local nr. 112 12.03.2024, privind aprobarea procedurii de expropriere în temeiul Legii 255/ 2010 a imobilelor necesare pentru realizarea obiectivului: "Construire pista de biciclete în Giarmlata VII", UAT Ghiroda, județul Timiș, ca urmare a revizurii coridorului de expropriere	
Beneficiar: PRIMARIA COMUNEI GHIRODA	
Sef proiect	Ing. Sorina Paleu
Masurat	Ing. Sorina Paleu
Desenat	Ing. Sorina Paleu
Scara	1:1000
2025	PLAN TOPOGRAFIC CU AMPLASAMENTUL LUCRARI
Anexa 1	
Plansa nr. 9/21	

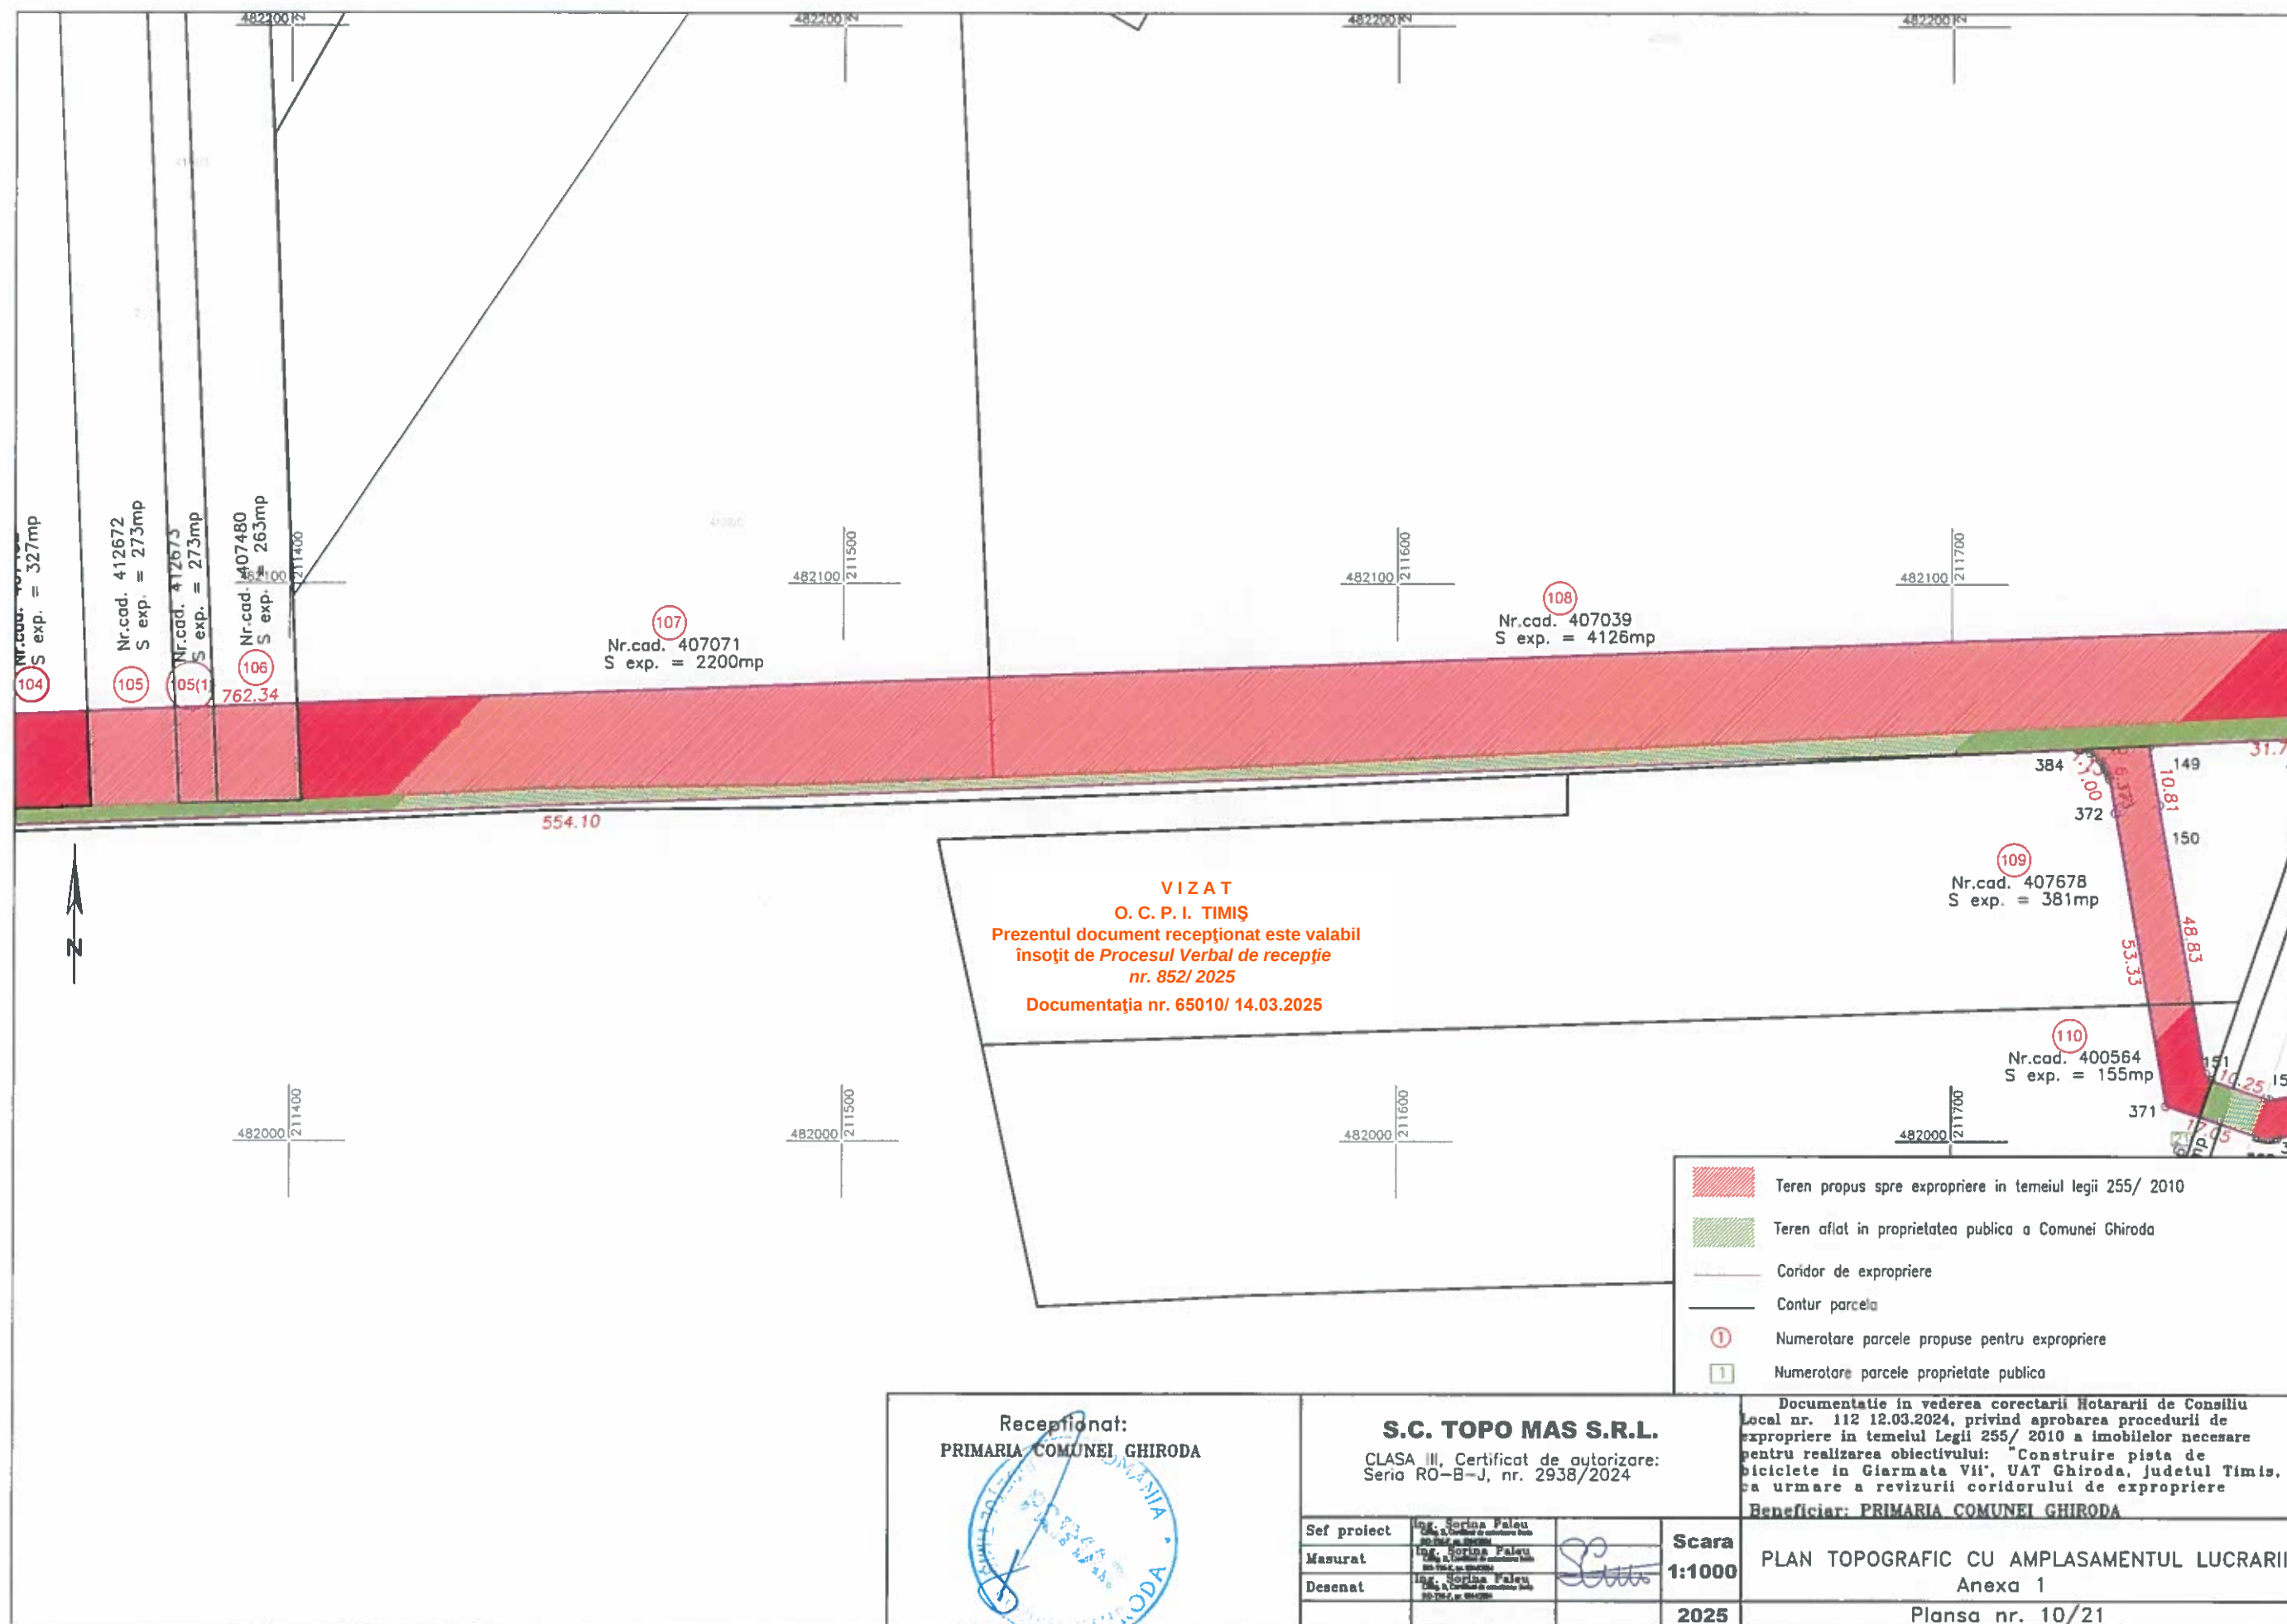

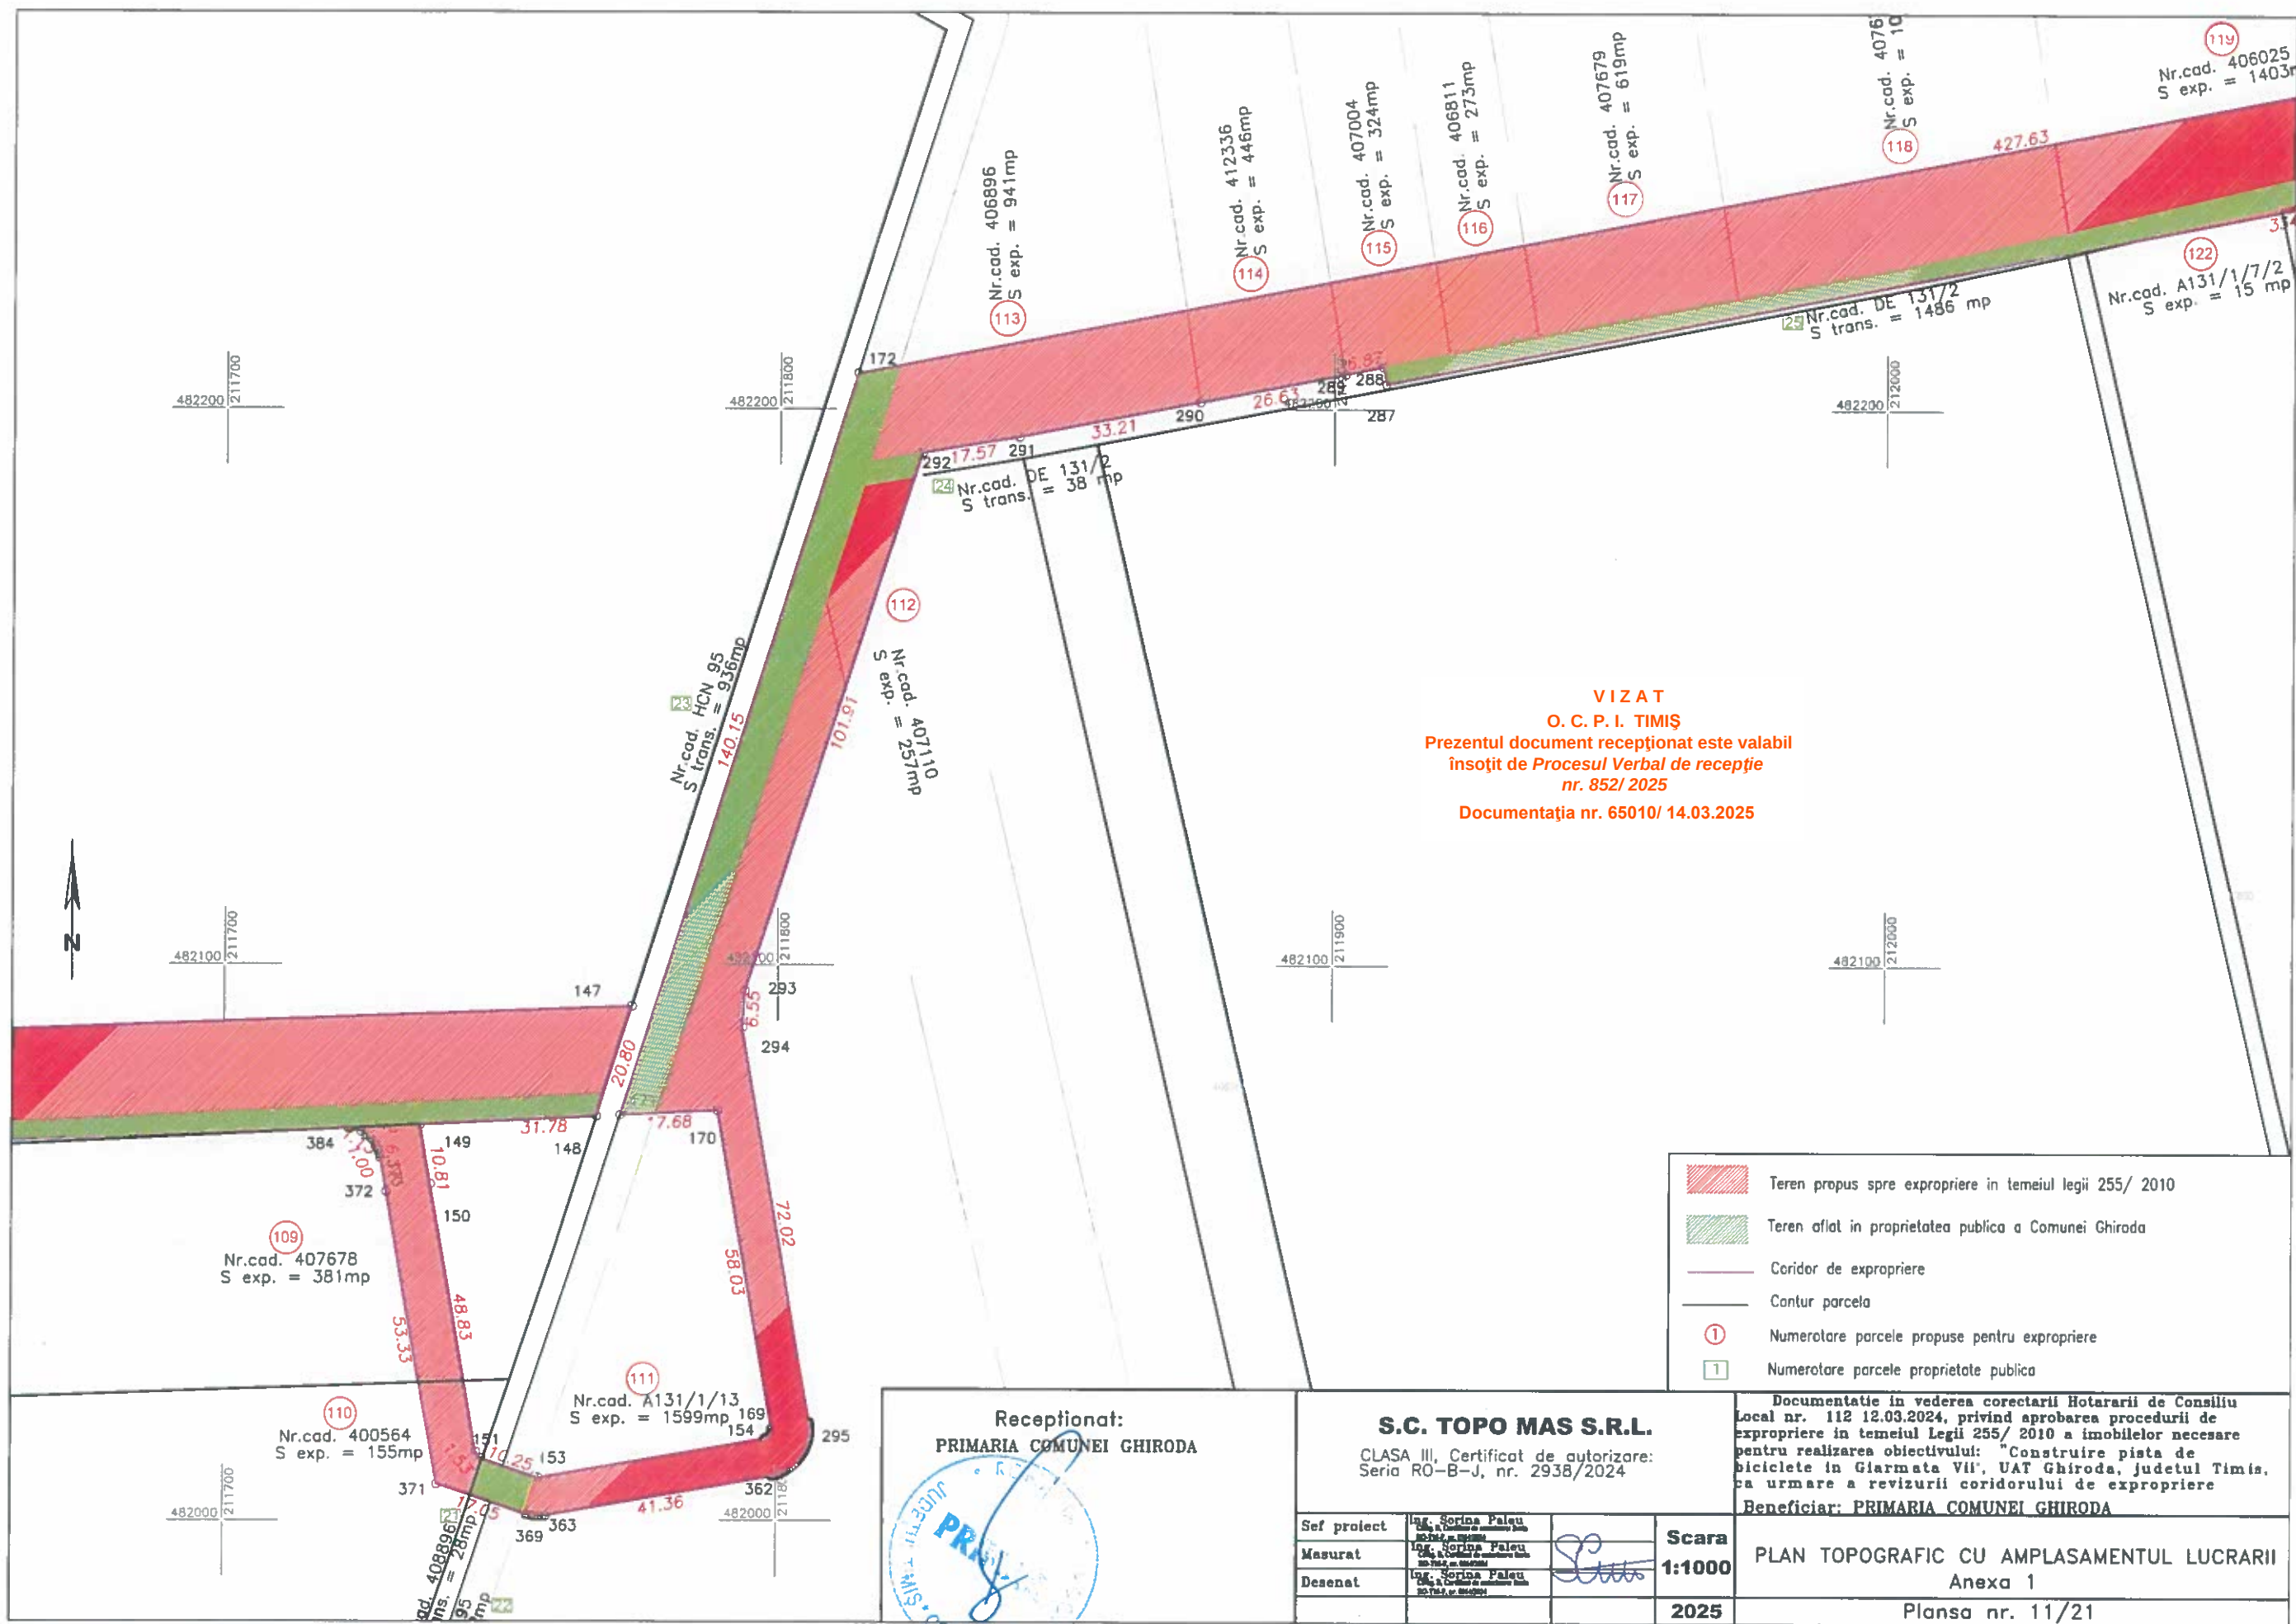

VIZAT
O. C. P. I. TIMIȘ
Prezentul document recepționat este valabil
însoțit de Procesul Verbal de recepție
nr. 852/ 2025
Documentația nr. 65010/ 14.03.2025

- Teren propus spre expropriere in temeiul legii 255/ 2010
- Teren aflat in proprietatea publica a Comunei Ghiroda
- Coridor de expropriere
- Contur parcela
- Numerotare parcele propuse pentru expropriere
- Numerotare parcele proprietate publica

Recepționat:
PRIMARIA COMUNEI GHIRODA

S.C. TOPO MAS S.R.L.

CLASA III, Certificat de autorizare:
Seria RO-B-J, nr. 2938/2024

Sef proiect
Masurat
Desenat


Scara
1:1000
2025

Documentatie in vederea corectarii Hotararii de Consiliu Local nr. 112 12.03.2024, privind aprobarea procedurii de expropriere in temeiul Legii 255/ 2010 a imobilelor necesare pentru realizarea obiectivului: "Construire pista de biciclete in Garmata VII", UAT Ghiroda, judetul Timis, ca urmare a revizurii coridorului de expropriere

Beneficiar: PRIMARIA COMUNEI GHIRODA

PLAN TOPOGRAFIC CU AMPLASAMENTUL LUCRARII
Anexa 1

Plansa nr. 11/21

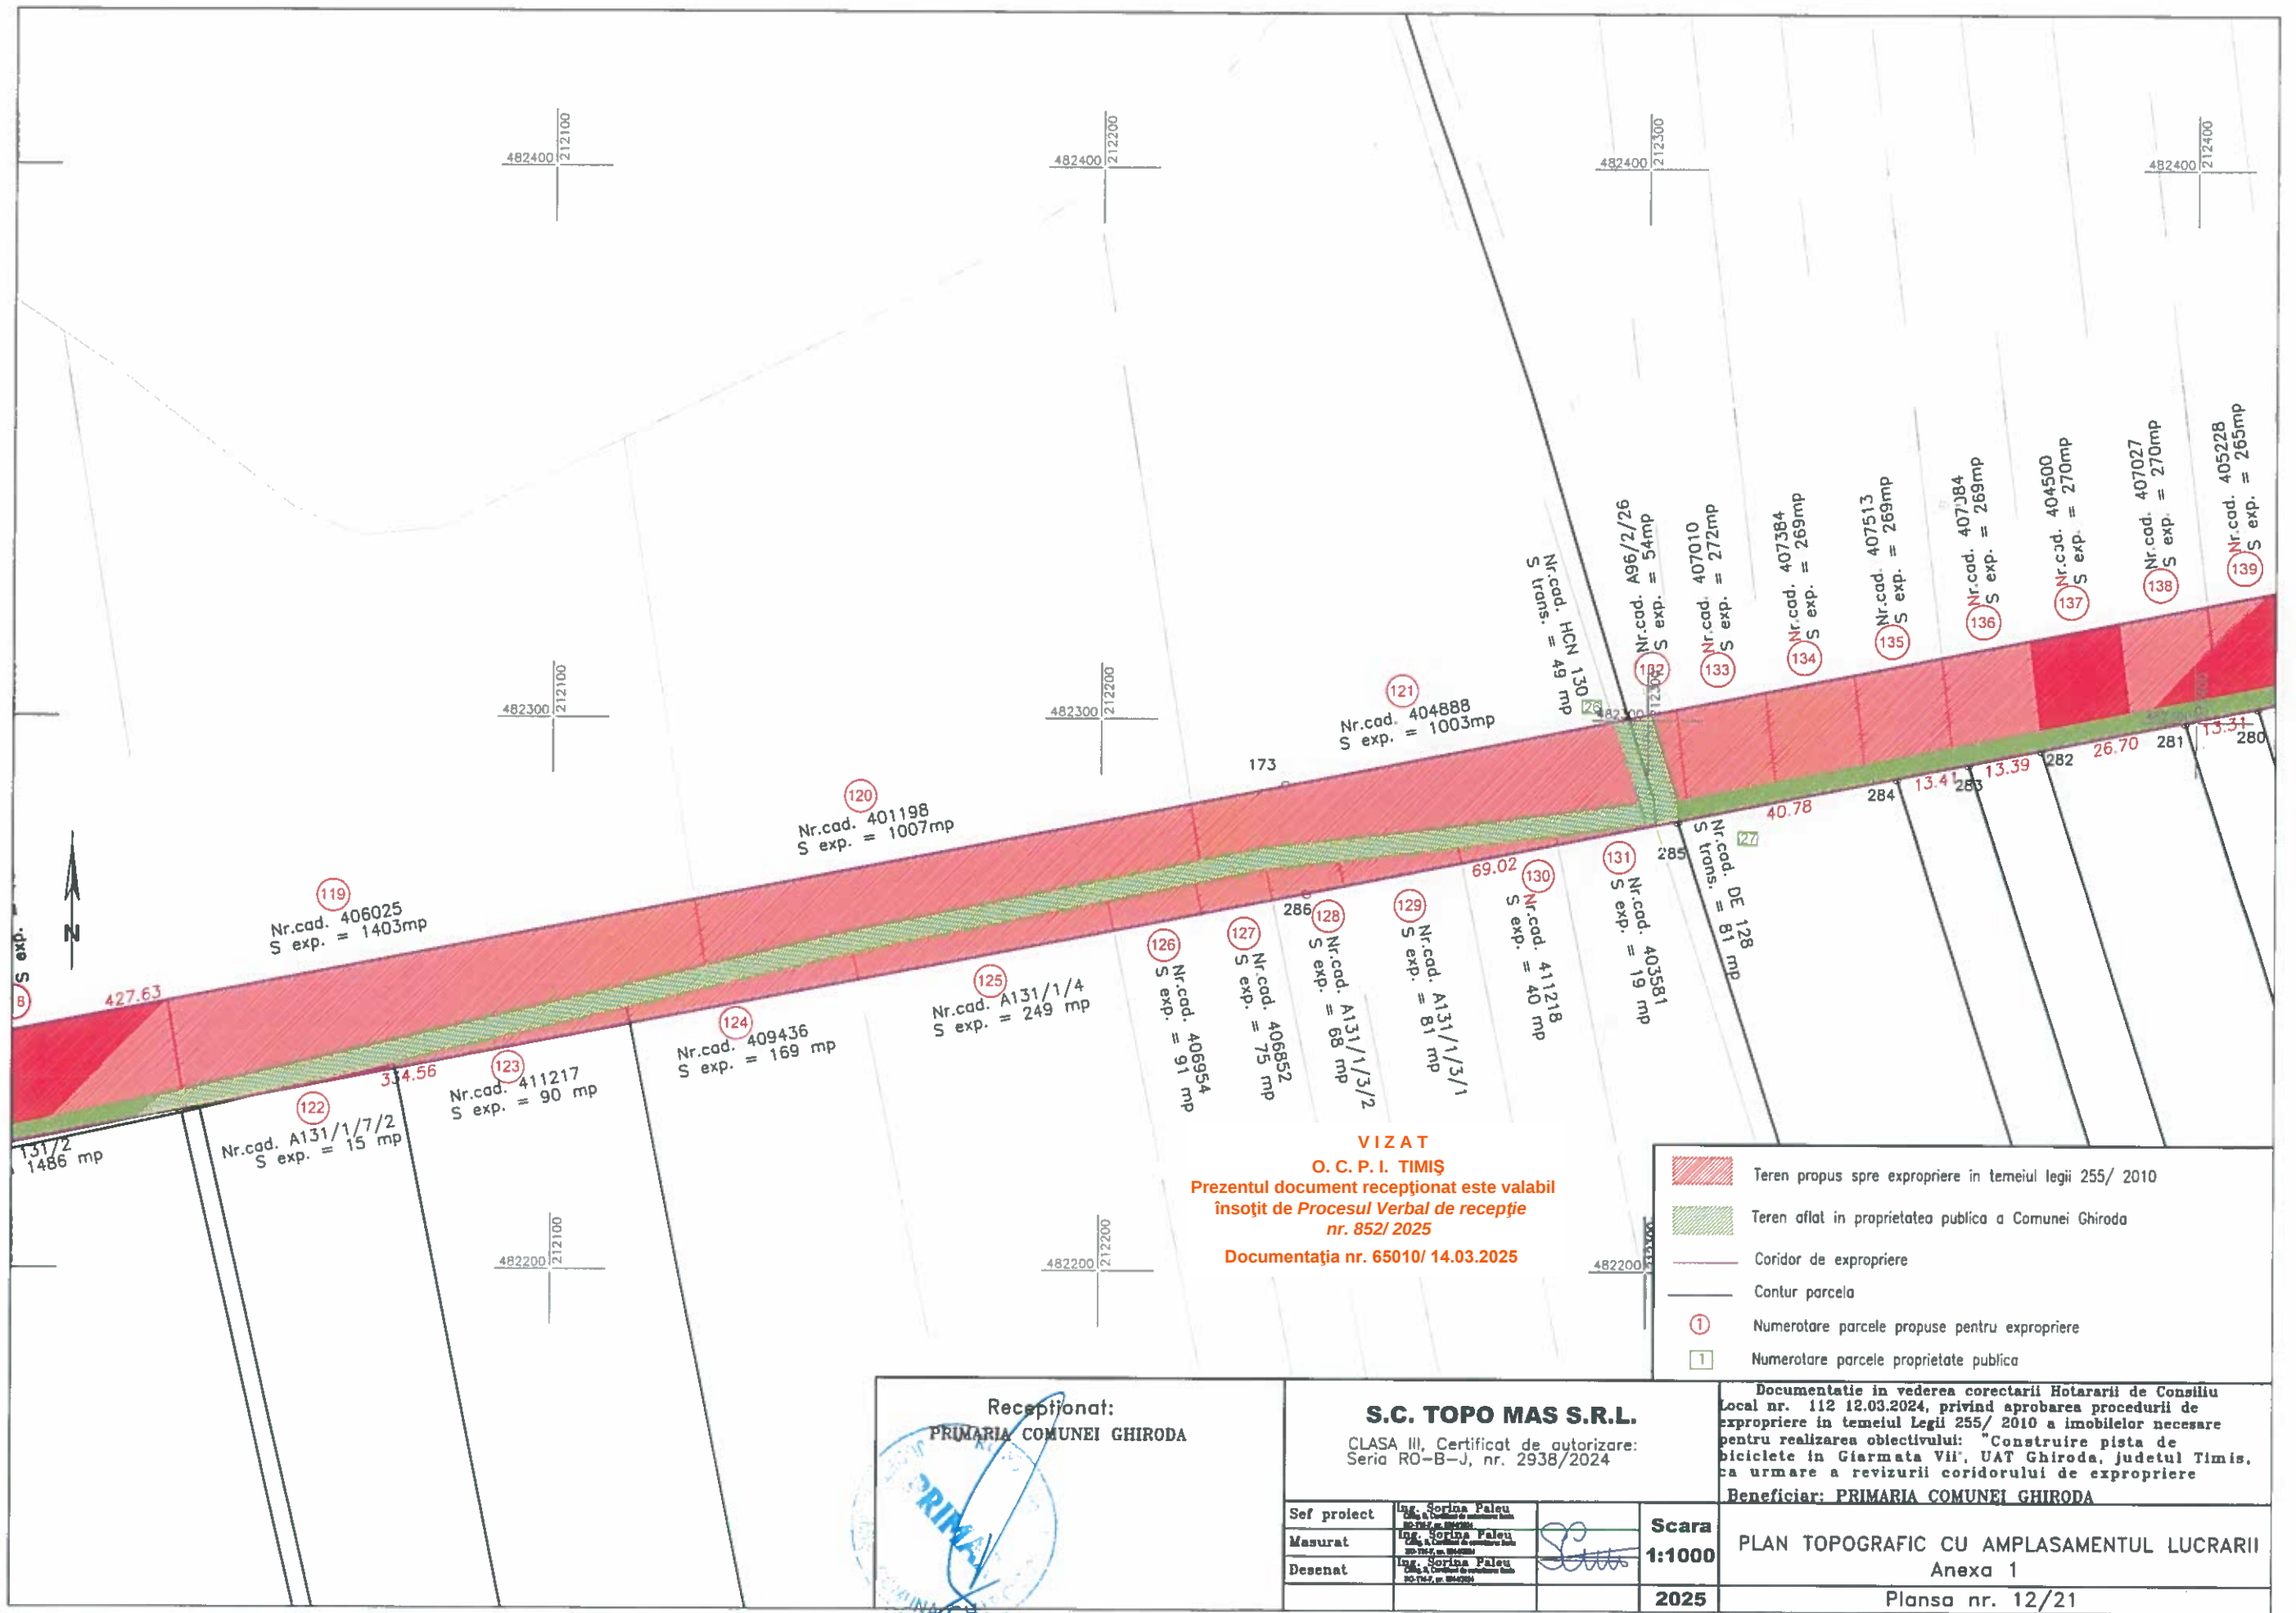

Recepționat:
PRIMĂRIA COMUNEI GHIRODA


S.C. TOPO MAS S.R.L.
CLASA III, Certificat de autorizare:
Seria RO-B-J, nr. 2938/2024

Sef proiect	Ing. Sorina Paleu
Masurat	Ing. Sorina Paleu
Desenat	Ing. Sorina Paleu

Documentatie in vederea corectarii Hotararii de Consiliu Local nr. 112 12.03.2024, privind aprobarea procedurii de expropriere in temeiul Legii 255/ 2010 a imobilelor necesare pentru realizarea obiectivului: "Construire pista de biciclete in Garmata VII", UAT Ghiroda, judetul Timis, ca urmare a revizurii coridorului de expropriere


Beneficiar: PRIMARIA COMUNEI GHIRODA

PLAN TOPOGRAFIC CU AMPLASAMENTUL LUCRARII
Anexa 1
Plansa nr. 12/21

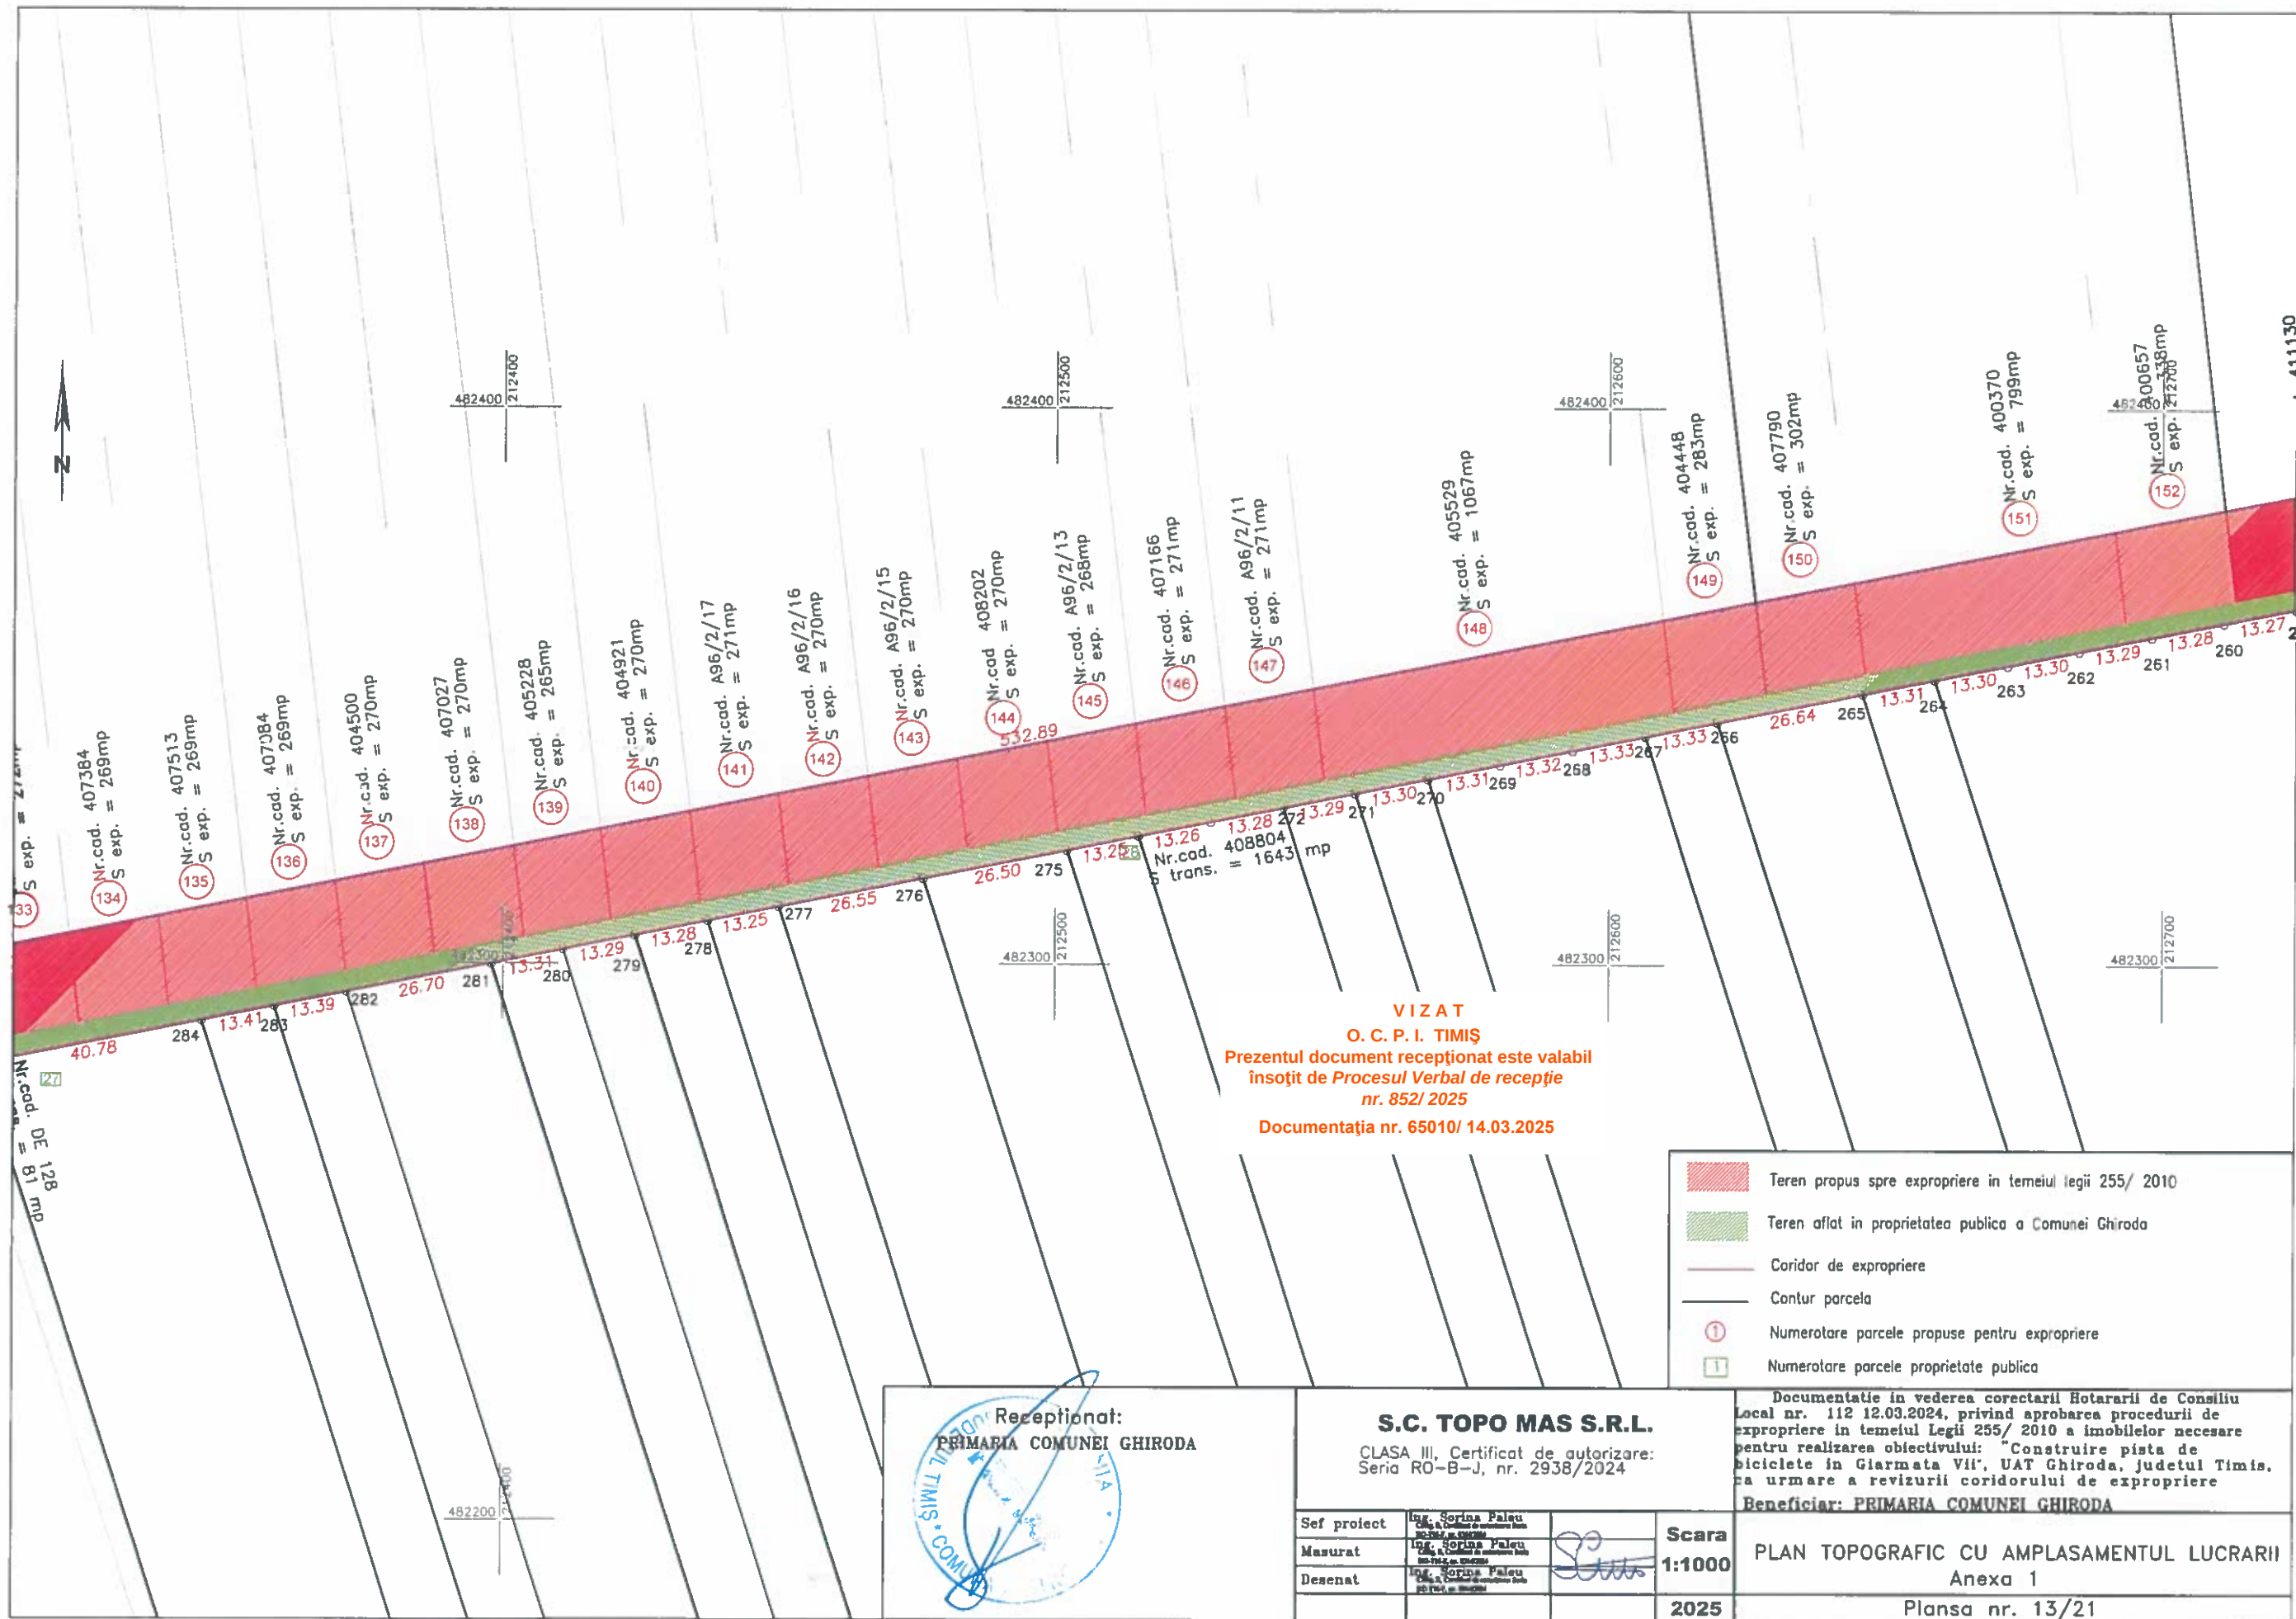

VIZAT
O. C. P. I. TIMIȘ
Prezentul document recepționat este valabil
însoțit de Procesul Verbal de recepție
nr. 852/ 2025
Documentația nr. 65010/ 14.03.2025

 Teren propus spre expropriere in temeiul legii 255/ 2010	
 Teren aflat in proprietatea publica a Comunei Ghiroda	
 Coridor de expropriere	
 Contur parcela	
 Numerotare parcele propuse pentru expropriere	
 Numerotare parcele proprietate publica	
Documentatie in vederea corectarii Hotararii de Consiliu Local nr. 112 12.03.2024, privind aprobarea procedurii de expropriere in temeiul Legii 255/ 2010 a imobilelor necesare pentru realizarea obiectivului: "Construire pista de biciclete in Garmata VII", UAT Ghiroda, judetul Timis, ca urmare a revizurii coridorului de expropriere	
Beneficiar: PRIMARIA COMUNEI GHIRODA	
Sef proiect	Ing. Sorina Paleu
Masurat	Ing. Sorina Paleu
Desenat	Ing. Sorina Paleu
Scara	1:1000
2025	
PLAN TOPOGRAFIC CU AMPLASAMENTUL LUCRARIII	
Anexa 1	
Plansa nr. 13/21	

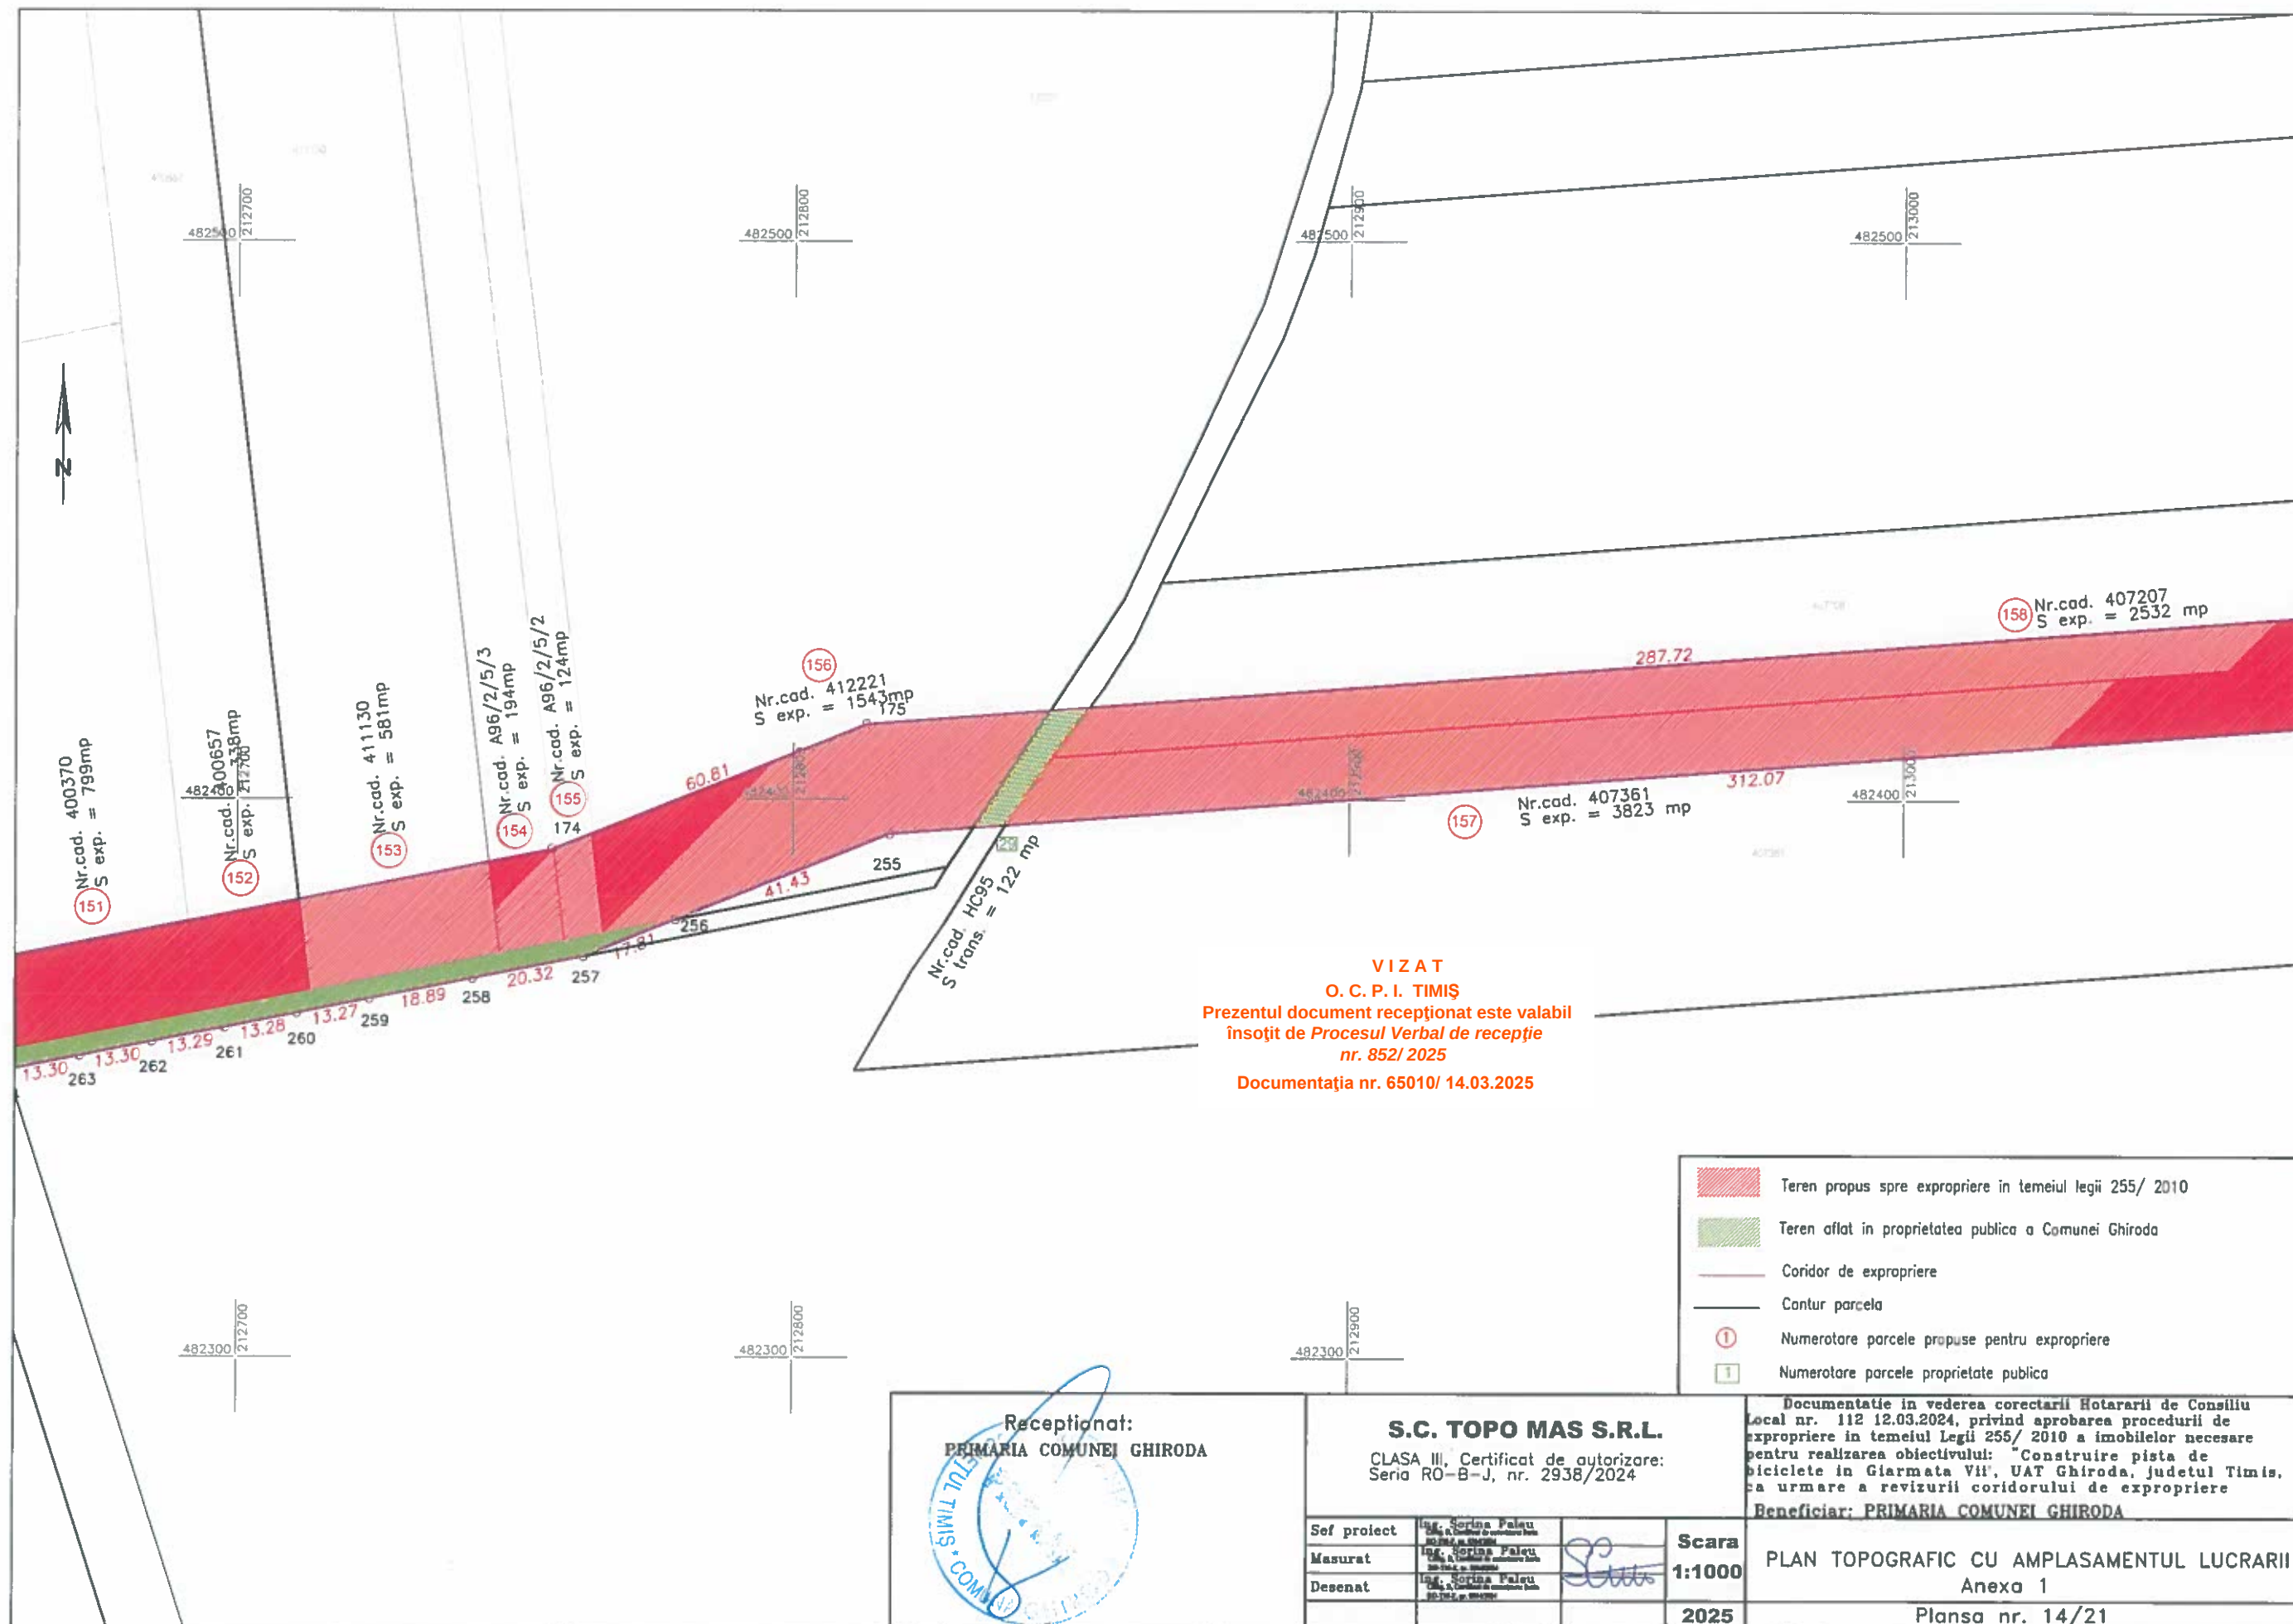


VIZAT
O. C. P. I. TIMIȘ
Prezentul document recepționat este valabil
însotit de Procesul Verbal de recepție
nr. 852/ 2025
Documentația nr. 65010/ 14.03.2025


 Teren propus spre expropriere în temeiul legii 255/ 2010	
 Teren aflat în proprietatea publică a Comunei Ghiroda	
 Coridor de expropriere	
 Contur parcela	
 Numerotare parcele propuse pentru expropriere	
 Numerotare parcele proprietate publică	
Documentație în vederea corectării Hotărârii de Consiliu Local nr. 112 12.03.2024, privind aprobarea procedurii de expropriere în temeiul Legii 255/ 2010 a imobilelor necesare pentru realizarea obiectivului: "Construire pista de biciclete în Giarmata VII", UAT Ghiroda, județul Timiș, ca urmare a revizurii coridorului de expropriere	
Beneficiar: PRIMĂRIA COMUNEI GHIRODA	
PLAN TOPOGRAFIC CU AMPLASAMENTUL LUCRĂRII Anexa 1	
Plansa nr. 14/21	

Recepționat:
PRIMĂRIA COMUNEI GHIRODA

S.C. TOPO MAS S.R.L.	
CLASA III, Certificat de autorizare: Seria RO-B-J, nr. 2938/2024	
Sef proiect	Ing. Sorina Paleu
Masurat	Ing. Sorina Paleu
Desenat	Ing. Sorina Paleu
Scara 1:1000 2025	

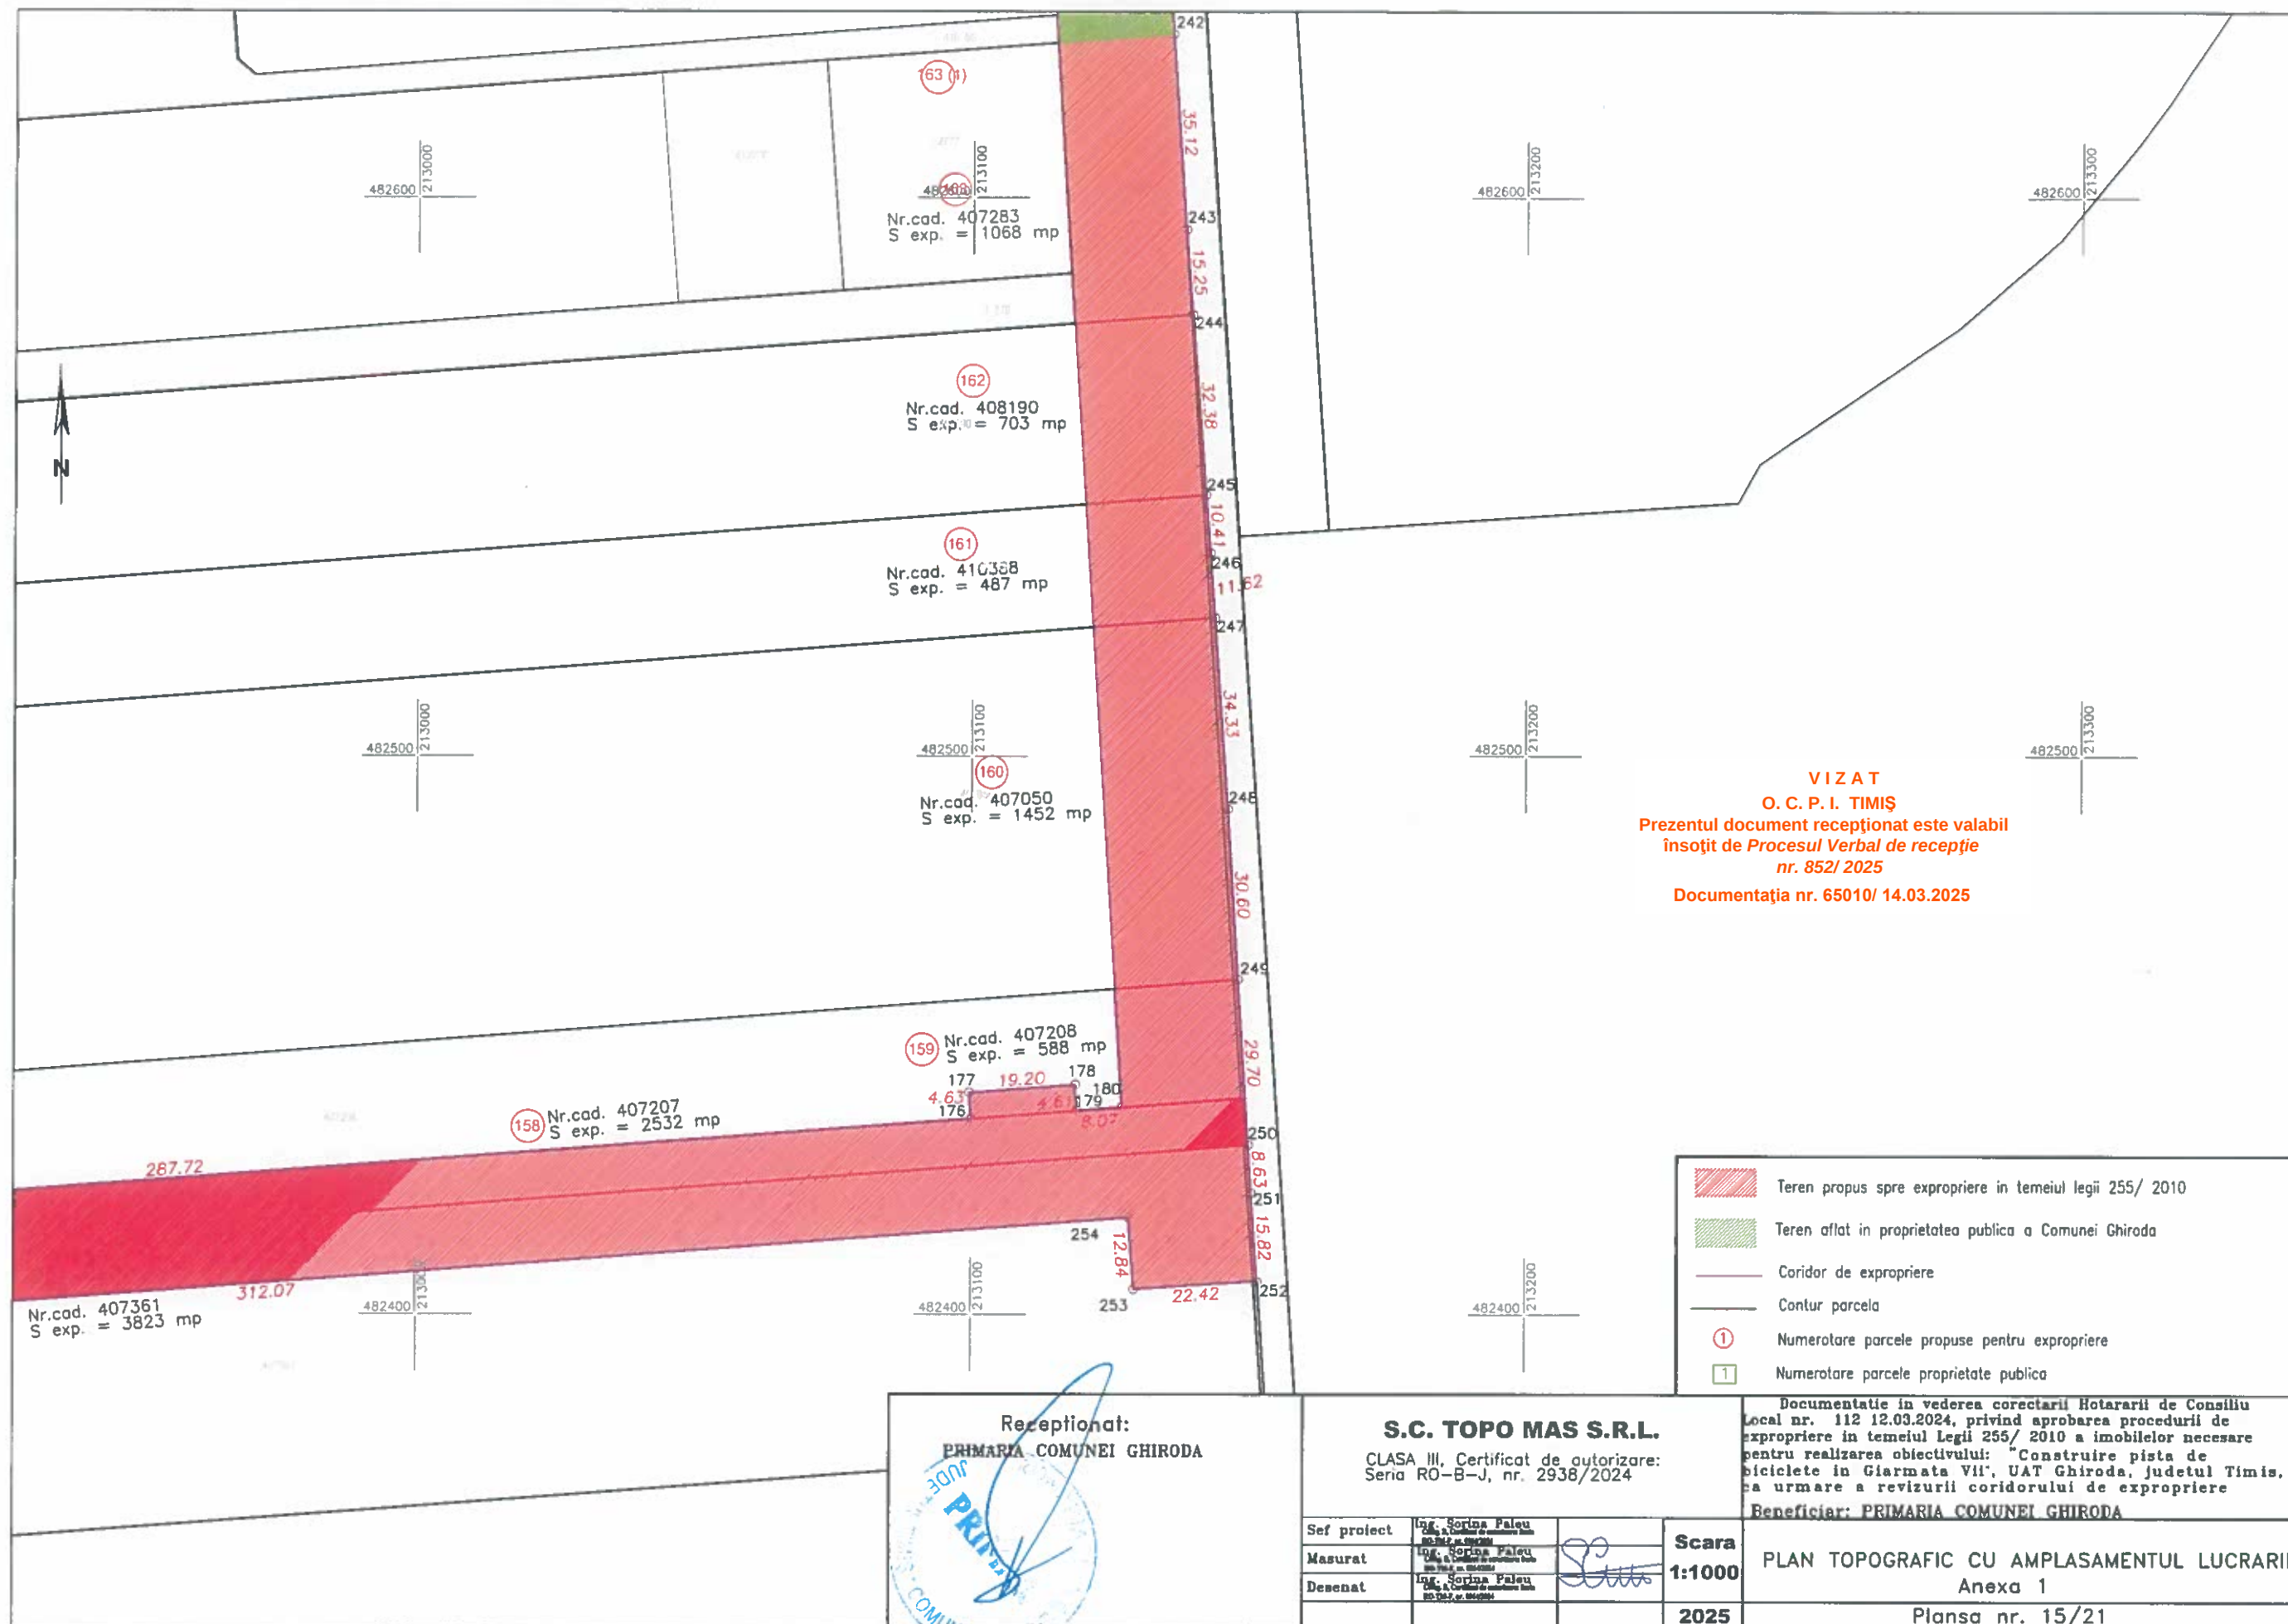


VIZAT
O. C. P. I. TIMIȘ
Prezentul document recepționat este valabil
însoțit de Procesul Verbal de recepție
nr. 852/2025
Documentația nr. 65010/14.03.2025

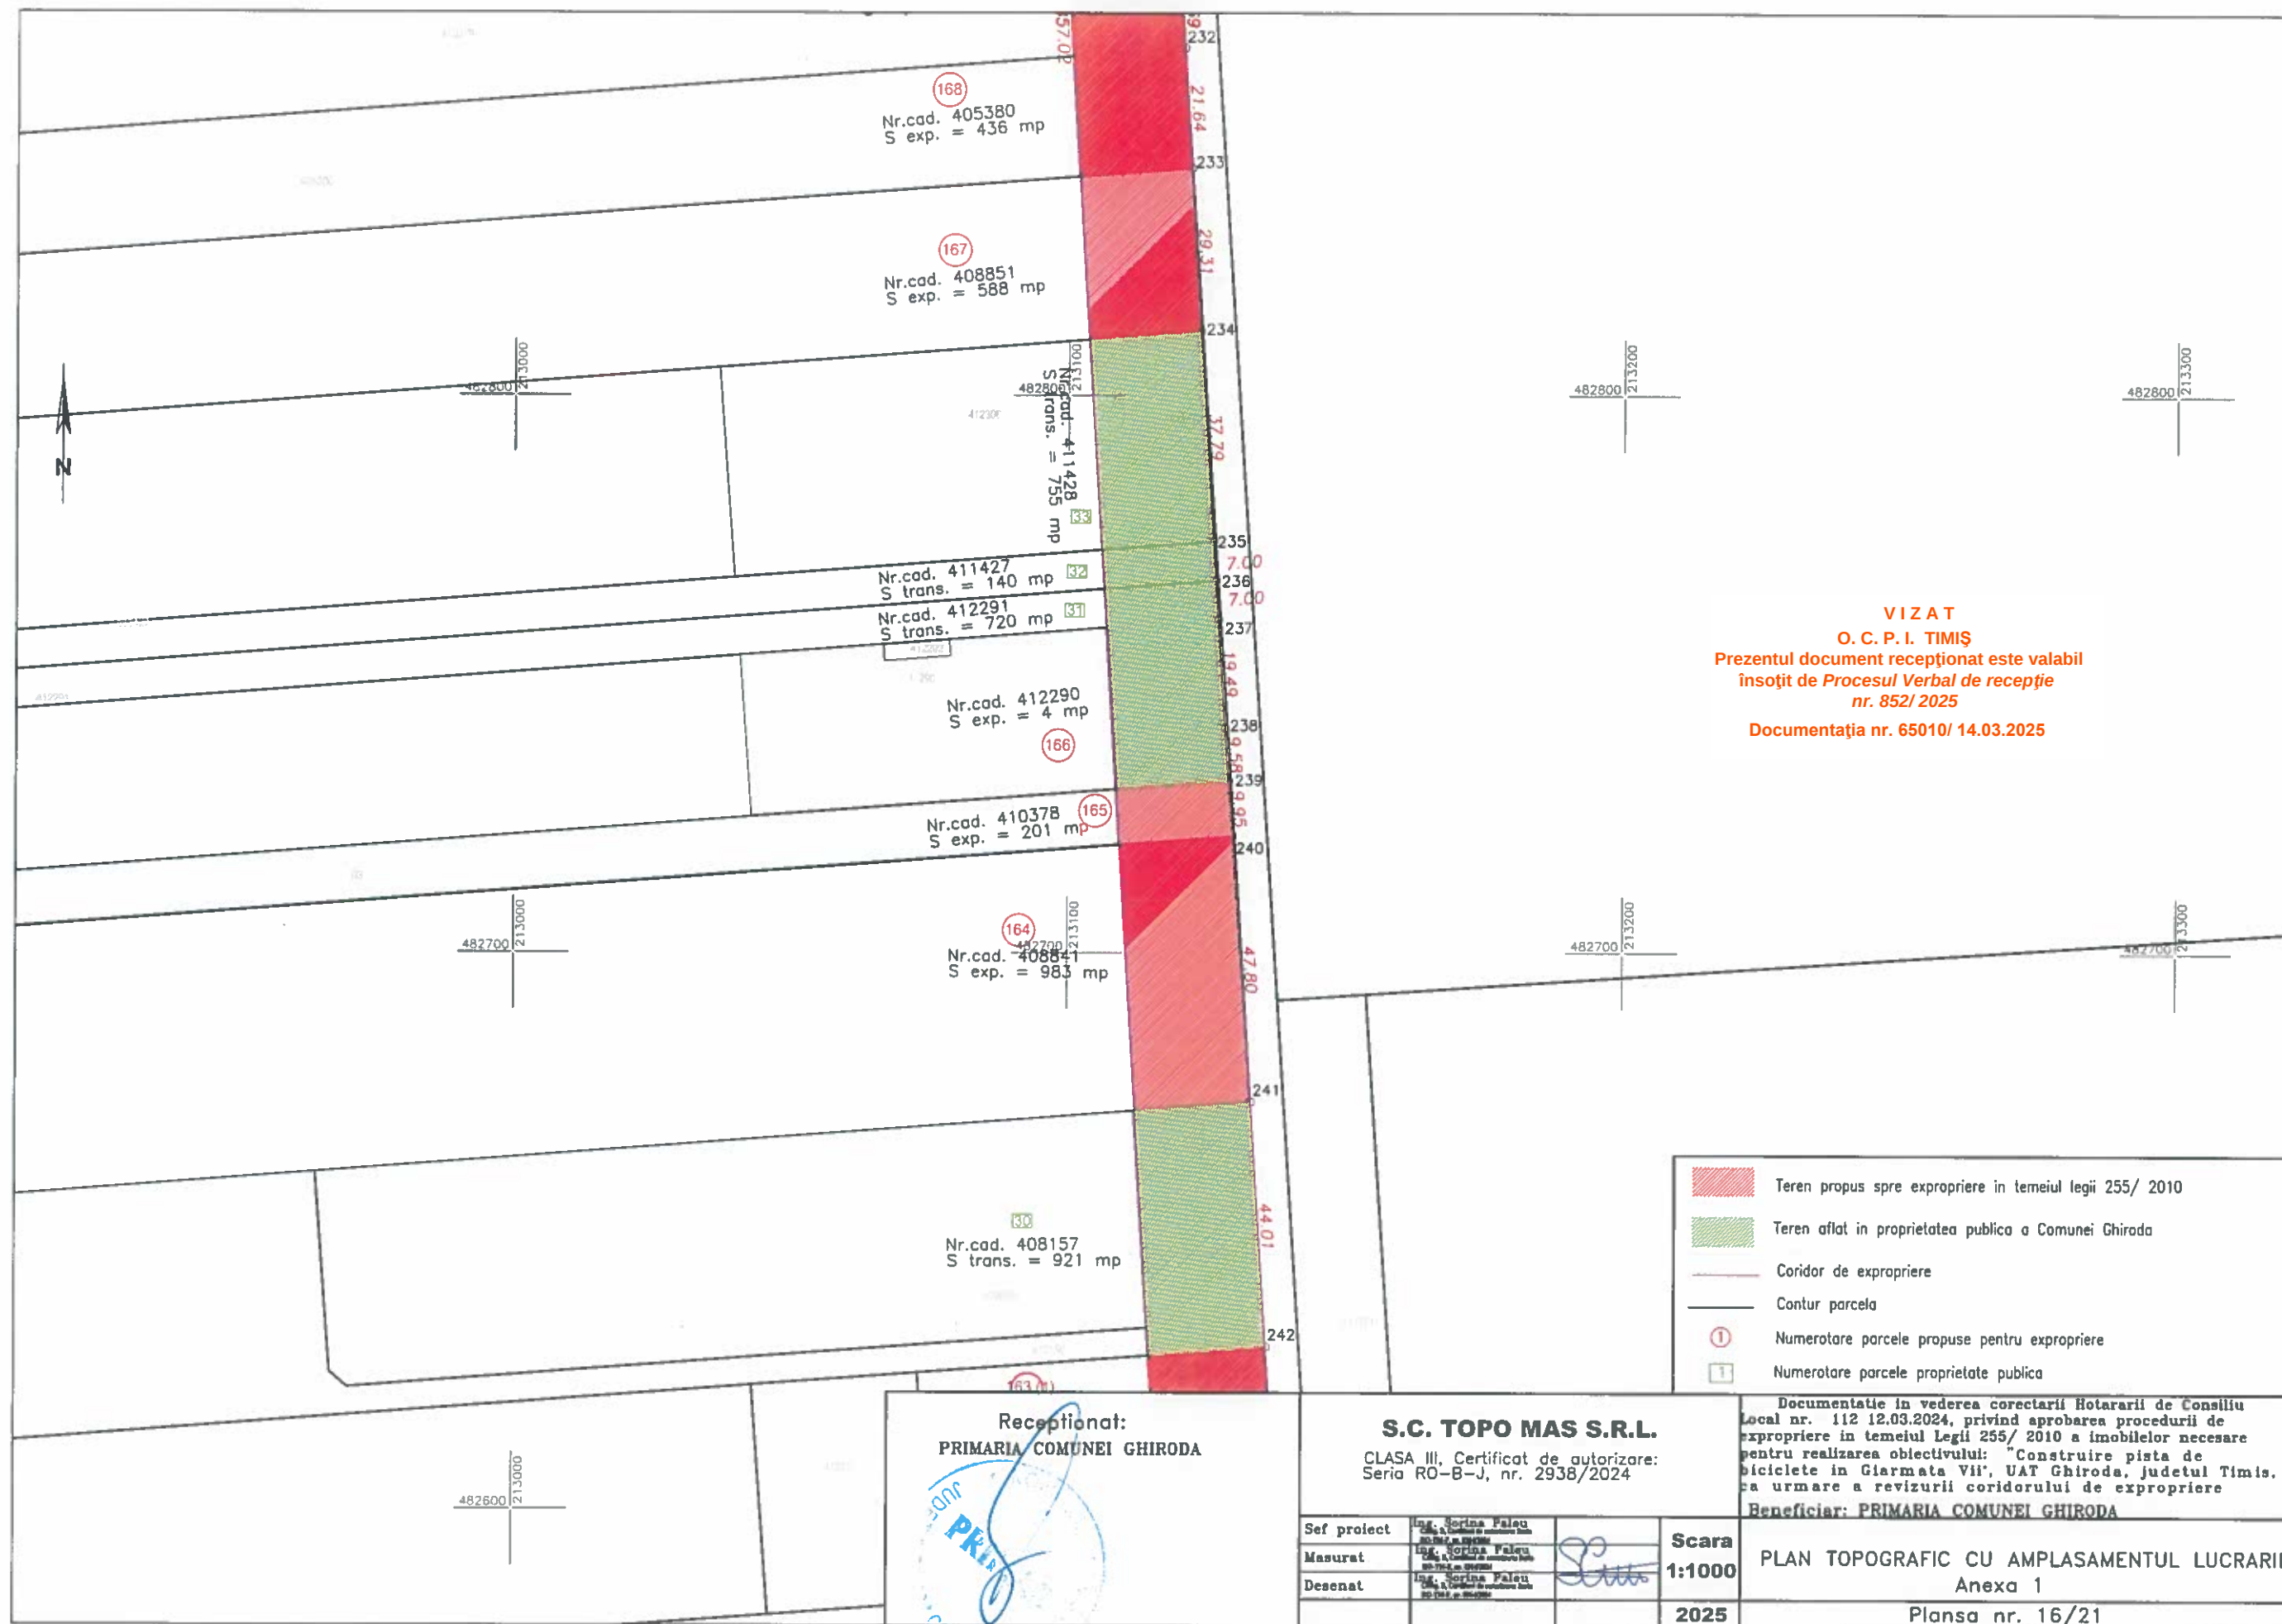

VIZAT
O. C. P. I. TIMIȘ
Prezentul document recepționat este valabil
însoțit de *Procesul Verbal de recepție*
nr. 852/2025
Documentația nr. 65010/ 14.03.2025

 Teren propus spre expropriere in temeiul legii 255/ 2010	
 Teren aflat in proprietatea publica a Comunei Ghiroda	
 Coridor de expropriere	
 Contur parcela	
 Numerotare parcele propuse pentru expropriere	
 Numerotare parcele proprietate publica	
Documentatie in vederea corectarii Hotararii de Consiliu Local nr. 112 12.03.2024, privind aprobarea procedurii de expropriere in temeiul Legii 255/ 2010 a imobilelor necesare pentru realizarea obiectivului: "Construire pista de biciclete in Garmata VII", UAT Ghiroda, judetul Timis, ca urmare a revizurii coridorului de expropriere	
Beneficiar: PRIMARIA COMUNEI GHIRODA	
Sef proiect	Ingr. Sorina Paleu
Masurat	Ingr. Sorina Paleu
Desenat	Ingr. Sorina Paleu
Scara	1:1000
2025	
PLAN TOPOGRAFIC CU AMPLASAMENTUL LUCRARII Anexa 1 Plansa nr. 16/21	

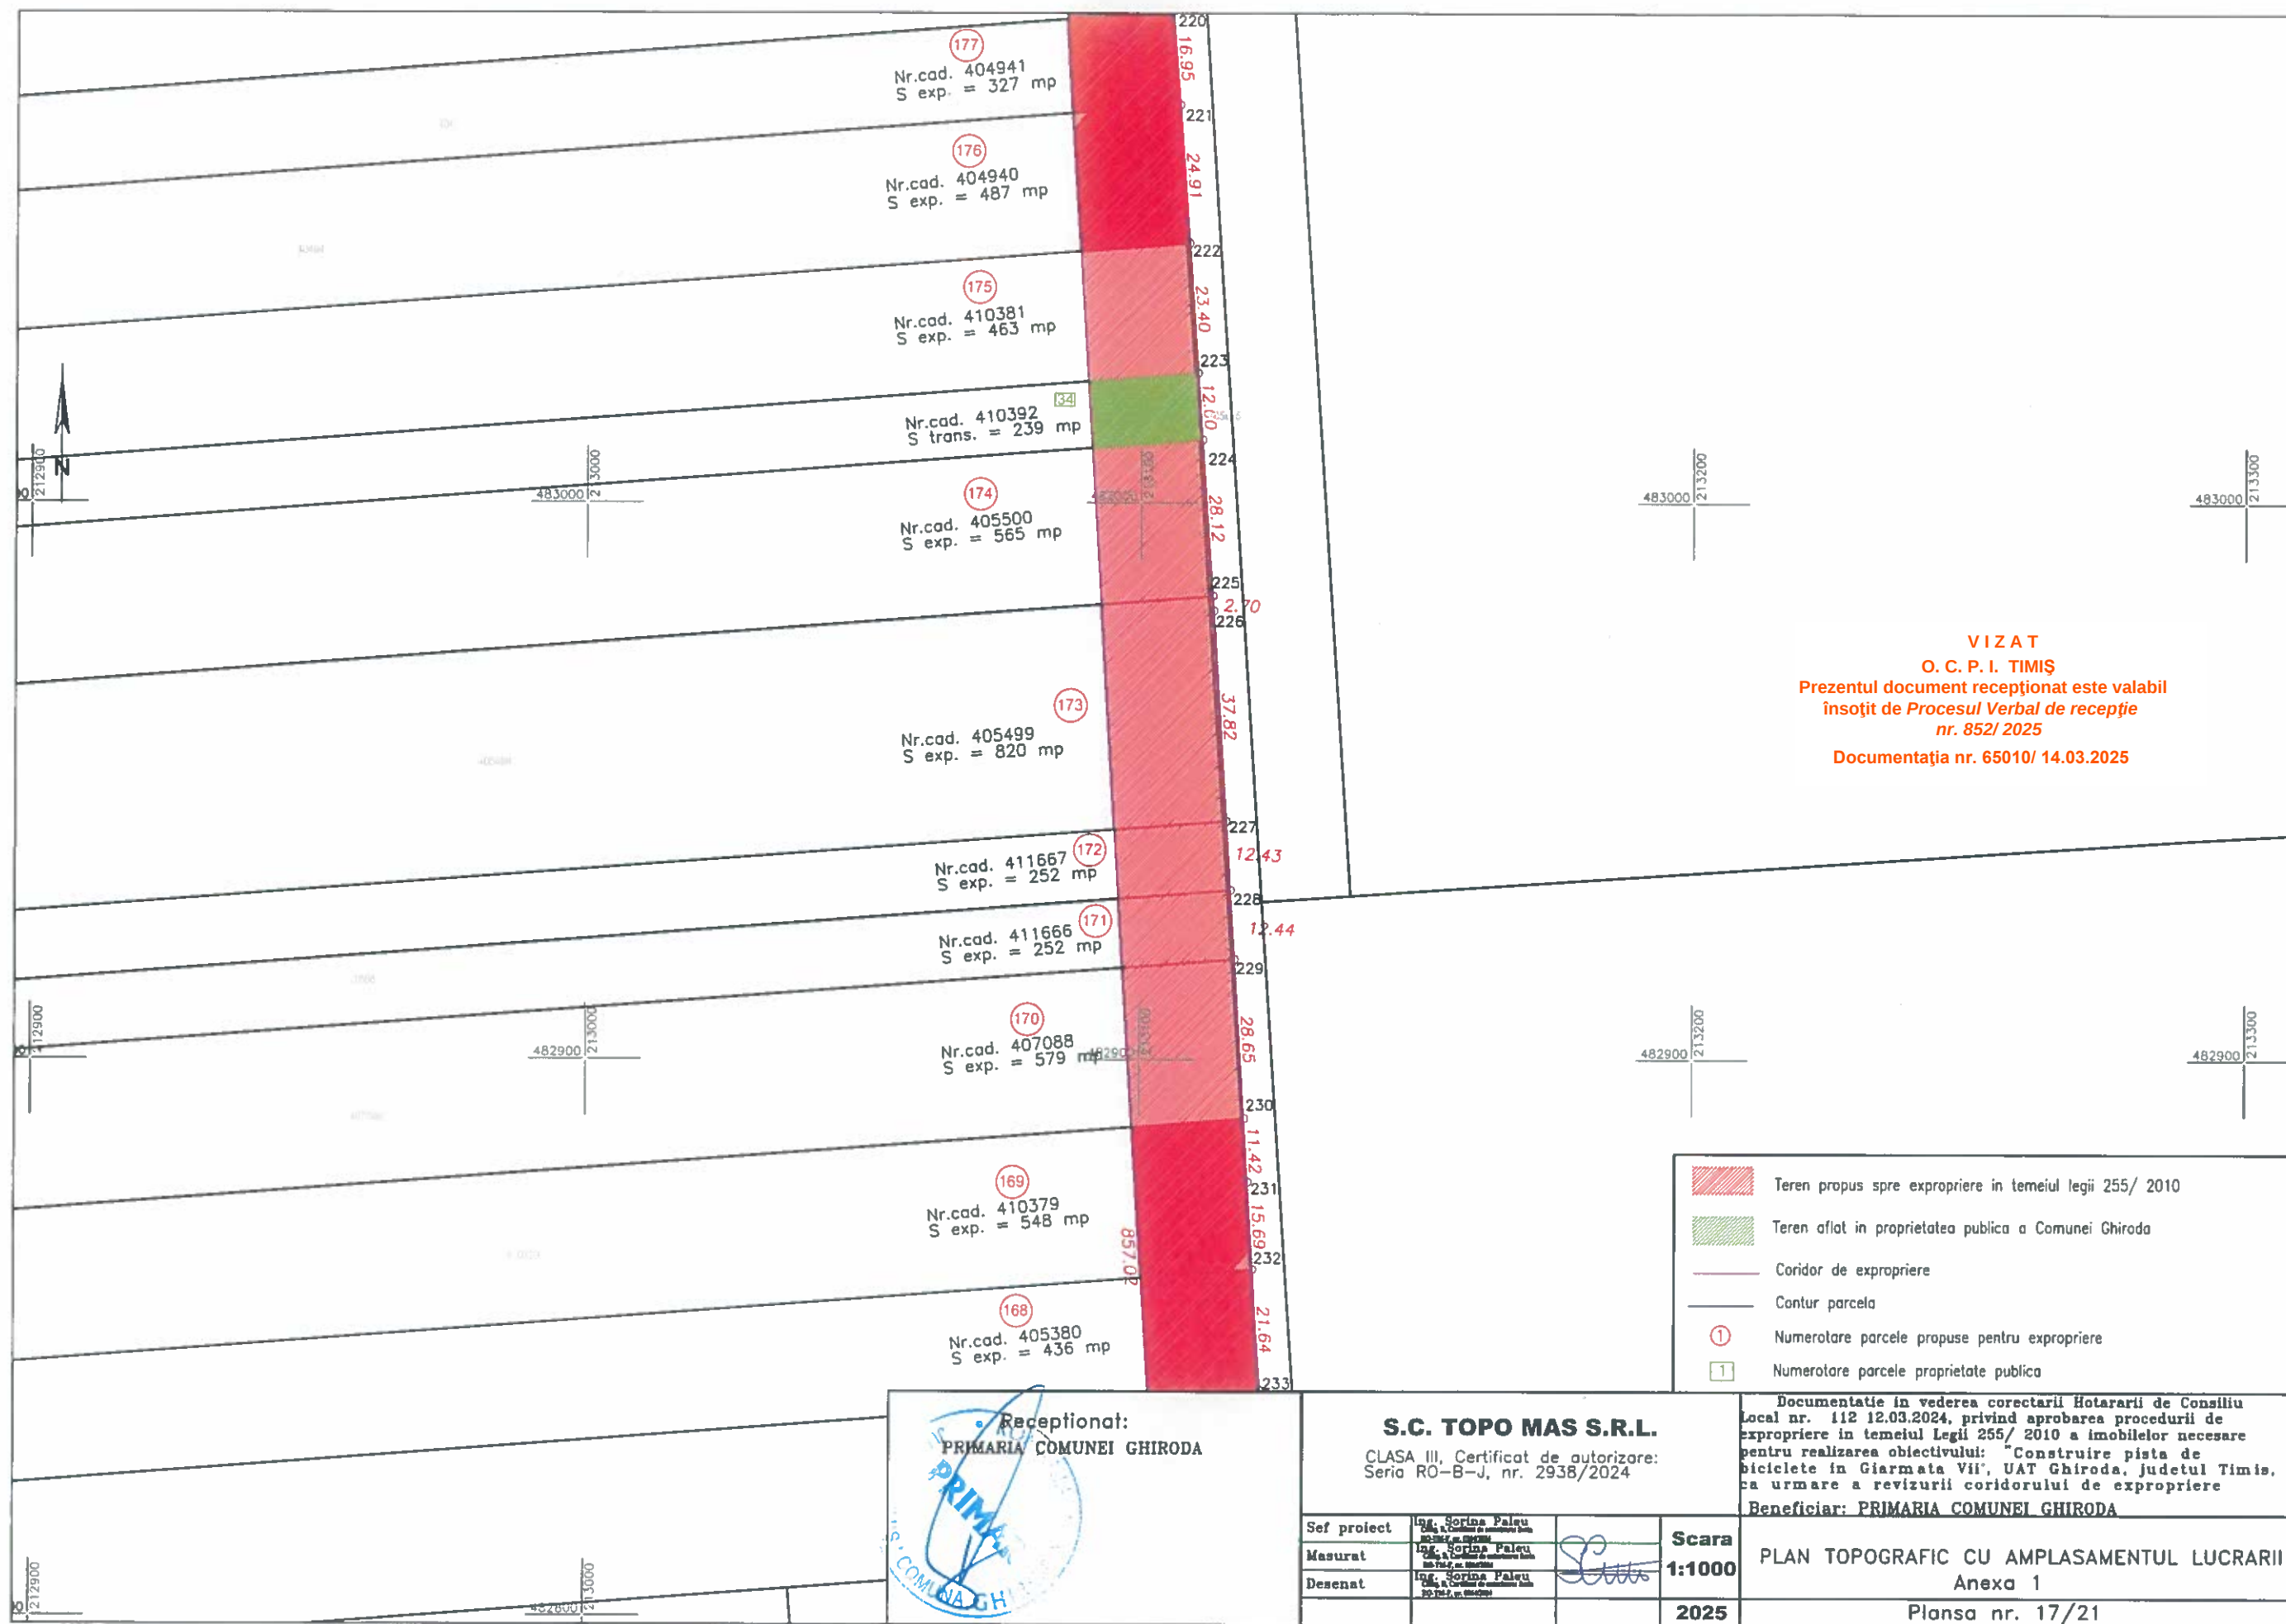



VIZAT
O. C. P. I. TIMIȘ
Prezentul document recepționat este valabil
însotit de *Procesul Verbal de recepție*
nr. 852/ 2025
Documentația nr. 65010/ 14.03.2025


- Teren propus spre expropriere in temeiul legii 255/ 2010
- Teren aflat in proprietatea publica a Comunei Ghiroda
- Coridor de expropriere
- Contur parcela
- Numerotare parcele propuse pentru expropriere
- Numerotare parcele proprietate publica

Recepționat:
PRIMARIA COMUNEI GHIRODA

S.C. TOPO MAS S.R.L. CLASA III, Certificat de autorizare: Seria RO-B-J, nr. 2938/2024			Documentatie in vederea corectarii Hotararii de Consiliu Local nr. 112 12.03.2024, privind aprobarea procedurii de expropriere in temeiul Legii 255/ 2010 a imobilelor necesare pentru realizarea obiectivului: "Construire pista de biciclete in Garmata VII", UAT Ghiroda, judetul Timis, ca urmare a revizurii coridorului de expropriere Beneficiar: PRIMARIA COMUNEI GHIRODA	
Sef proiect	Ing. Sorina Paleu Cal. A - Certificat de autorizare Seria RO-B-J, nr. 2938/2024		Scara 1:1000	PLAN TOPOGRAFIC CU AMPLASAMENTUL LUCRARI Anexa 1
Masurat	Ing. Sorina Paleu Cal. A - Certificat de autorizare Seria RO-B-J, nr. 2938/2024			
Desenat	Ing. Sorina Paleu Cal. A - Certificat de autorizare Seria RO-B-J, nr. 2938/2024			
			2025	Plansa nr. 17/21

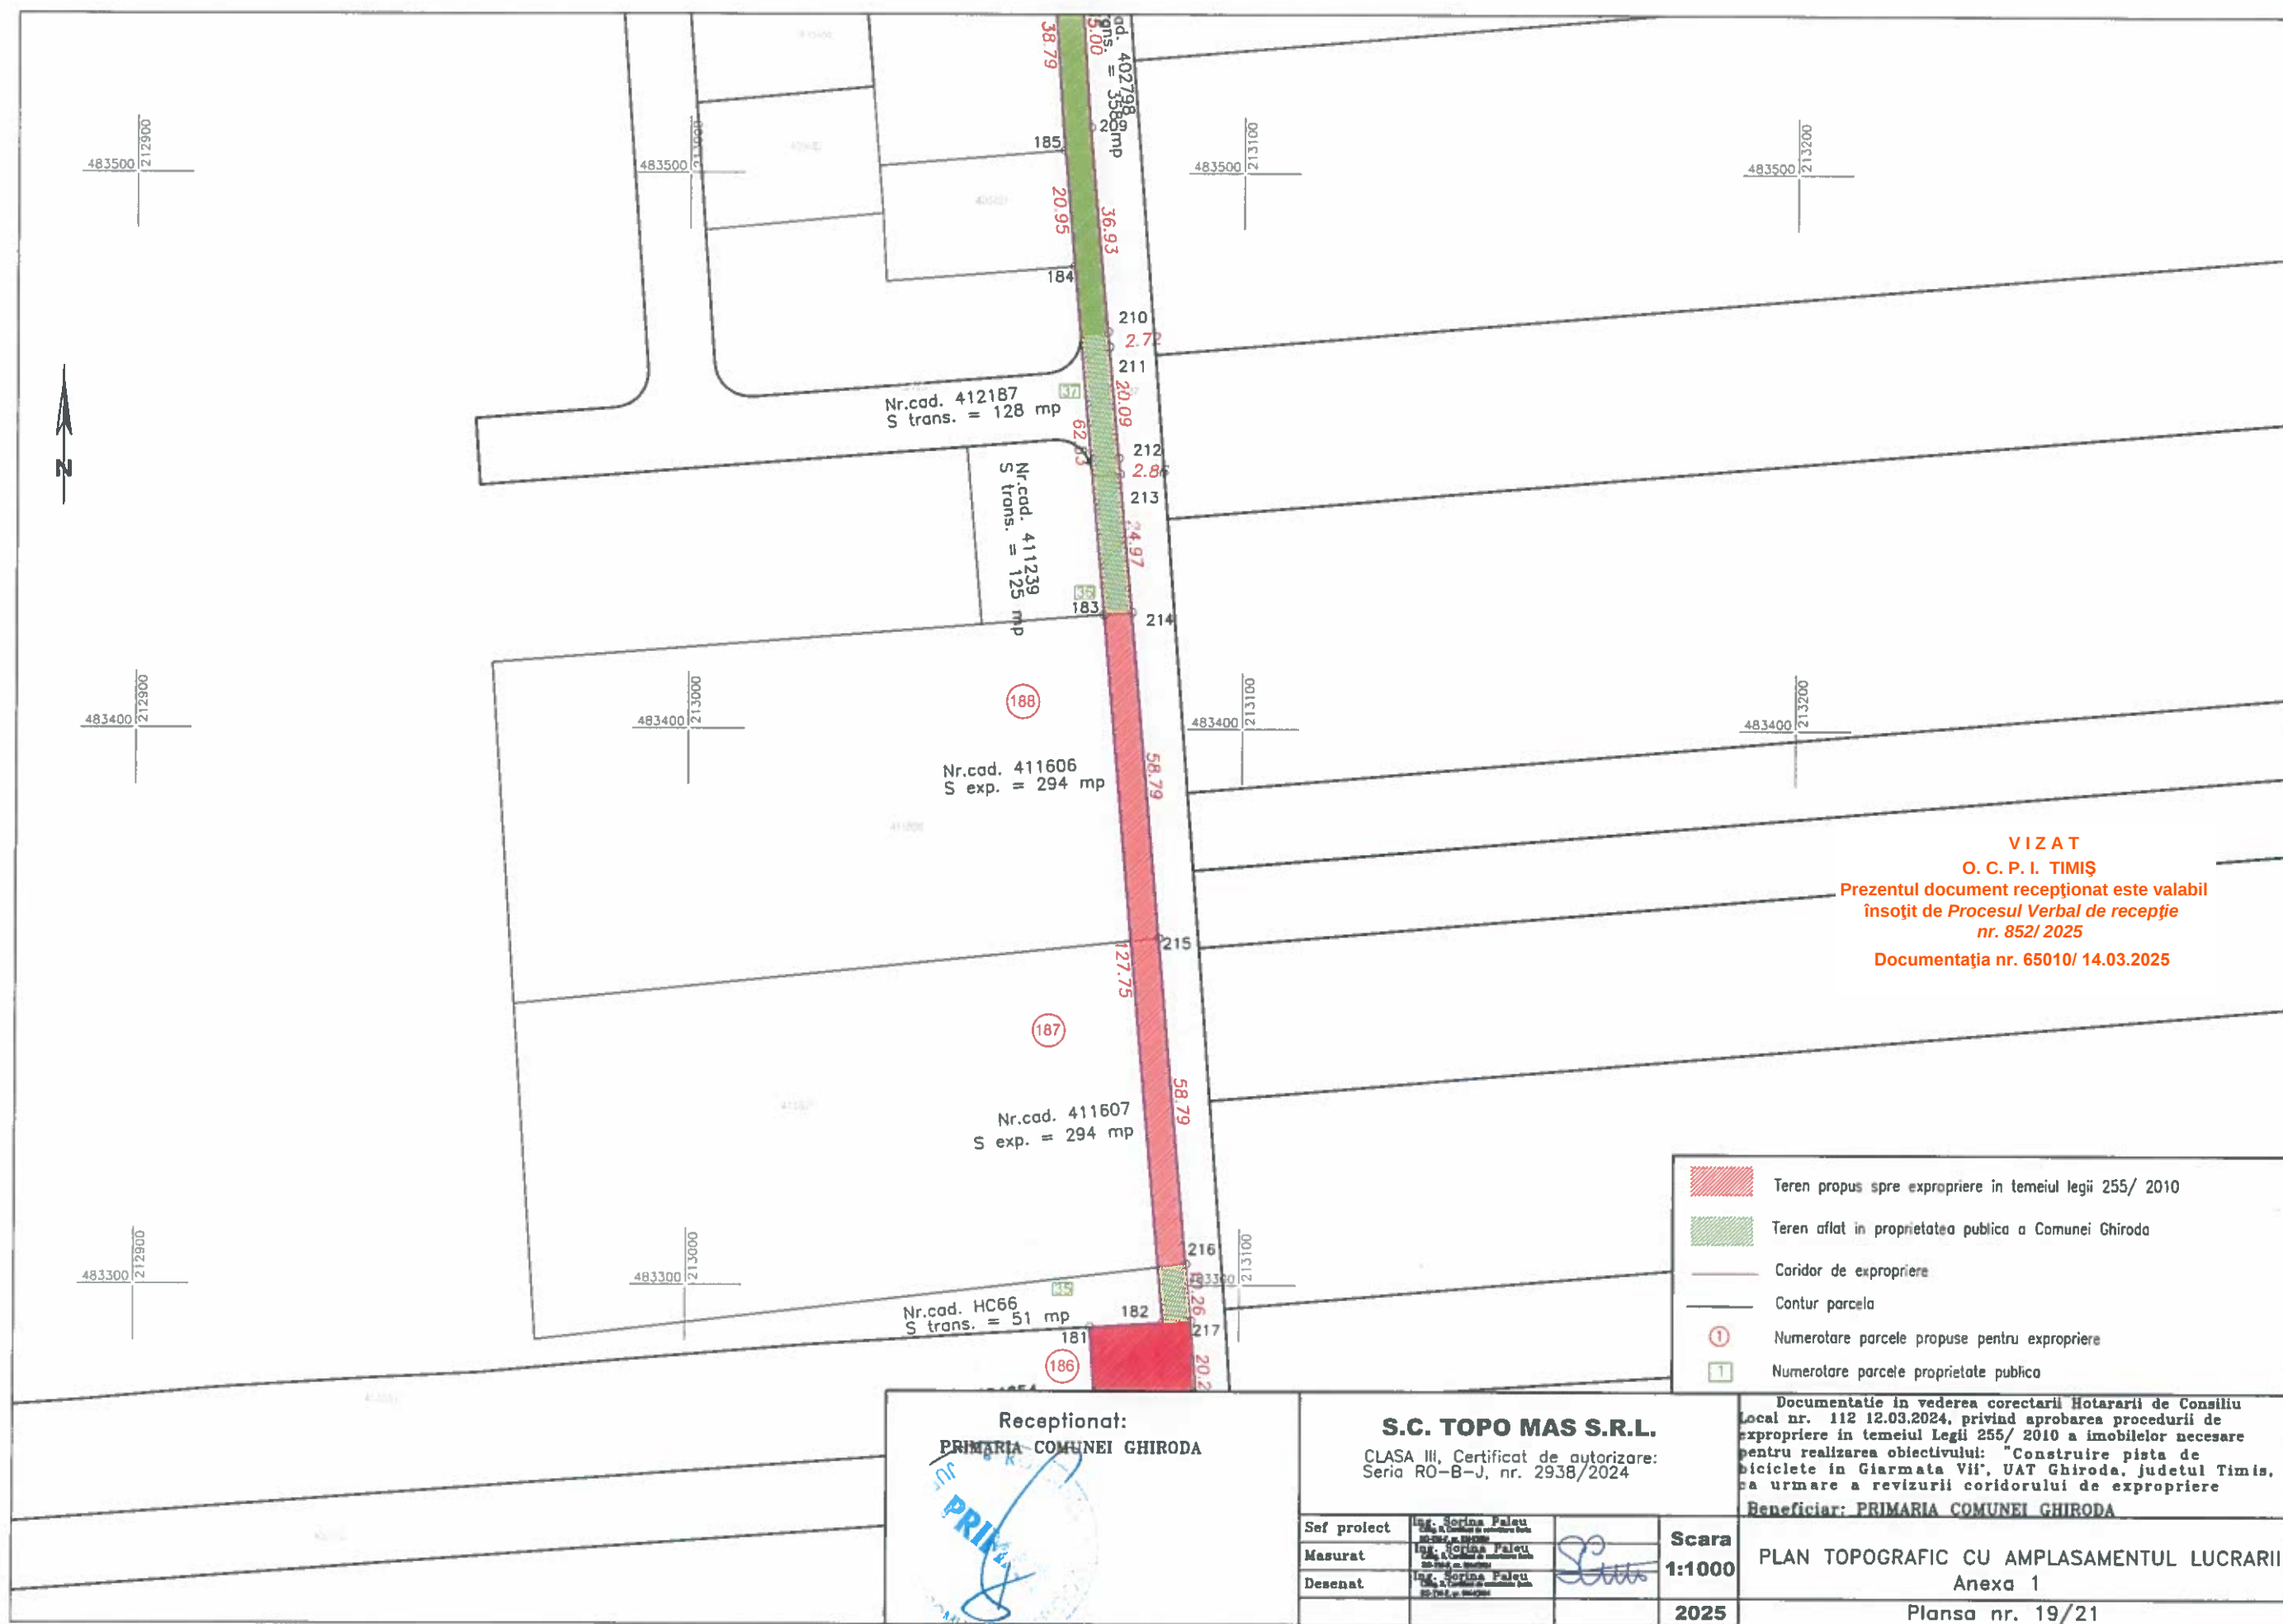

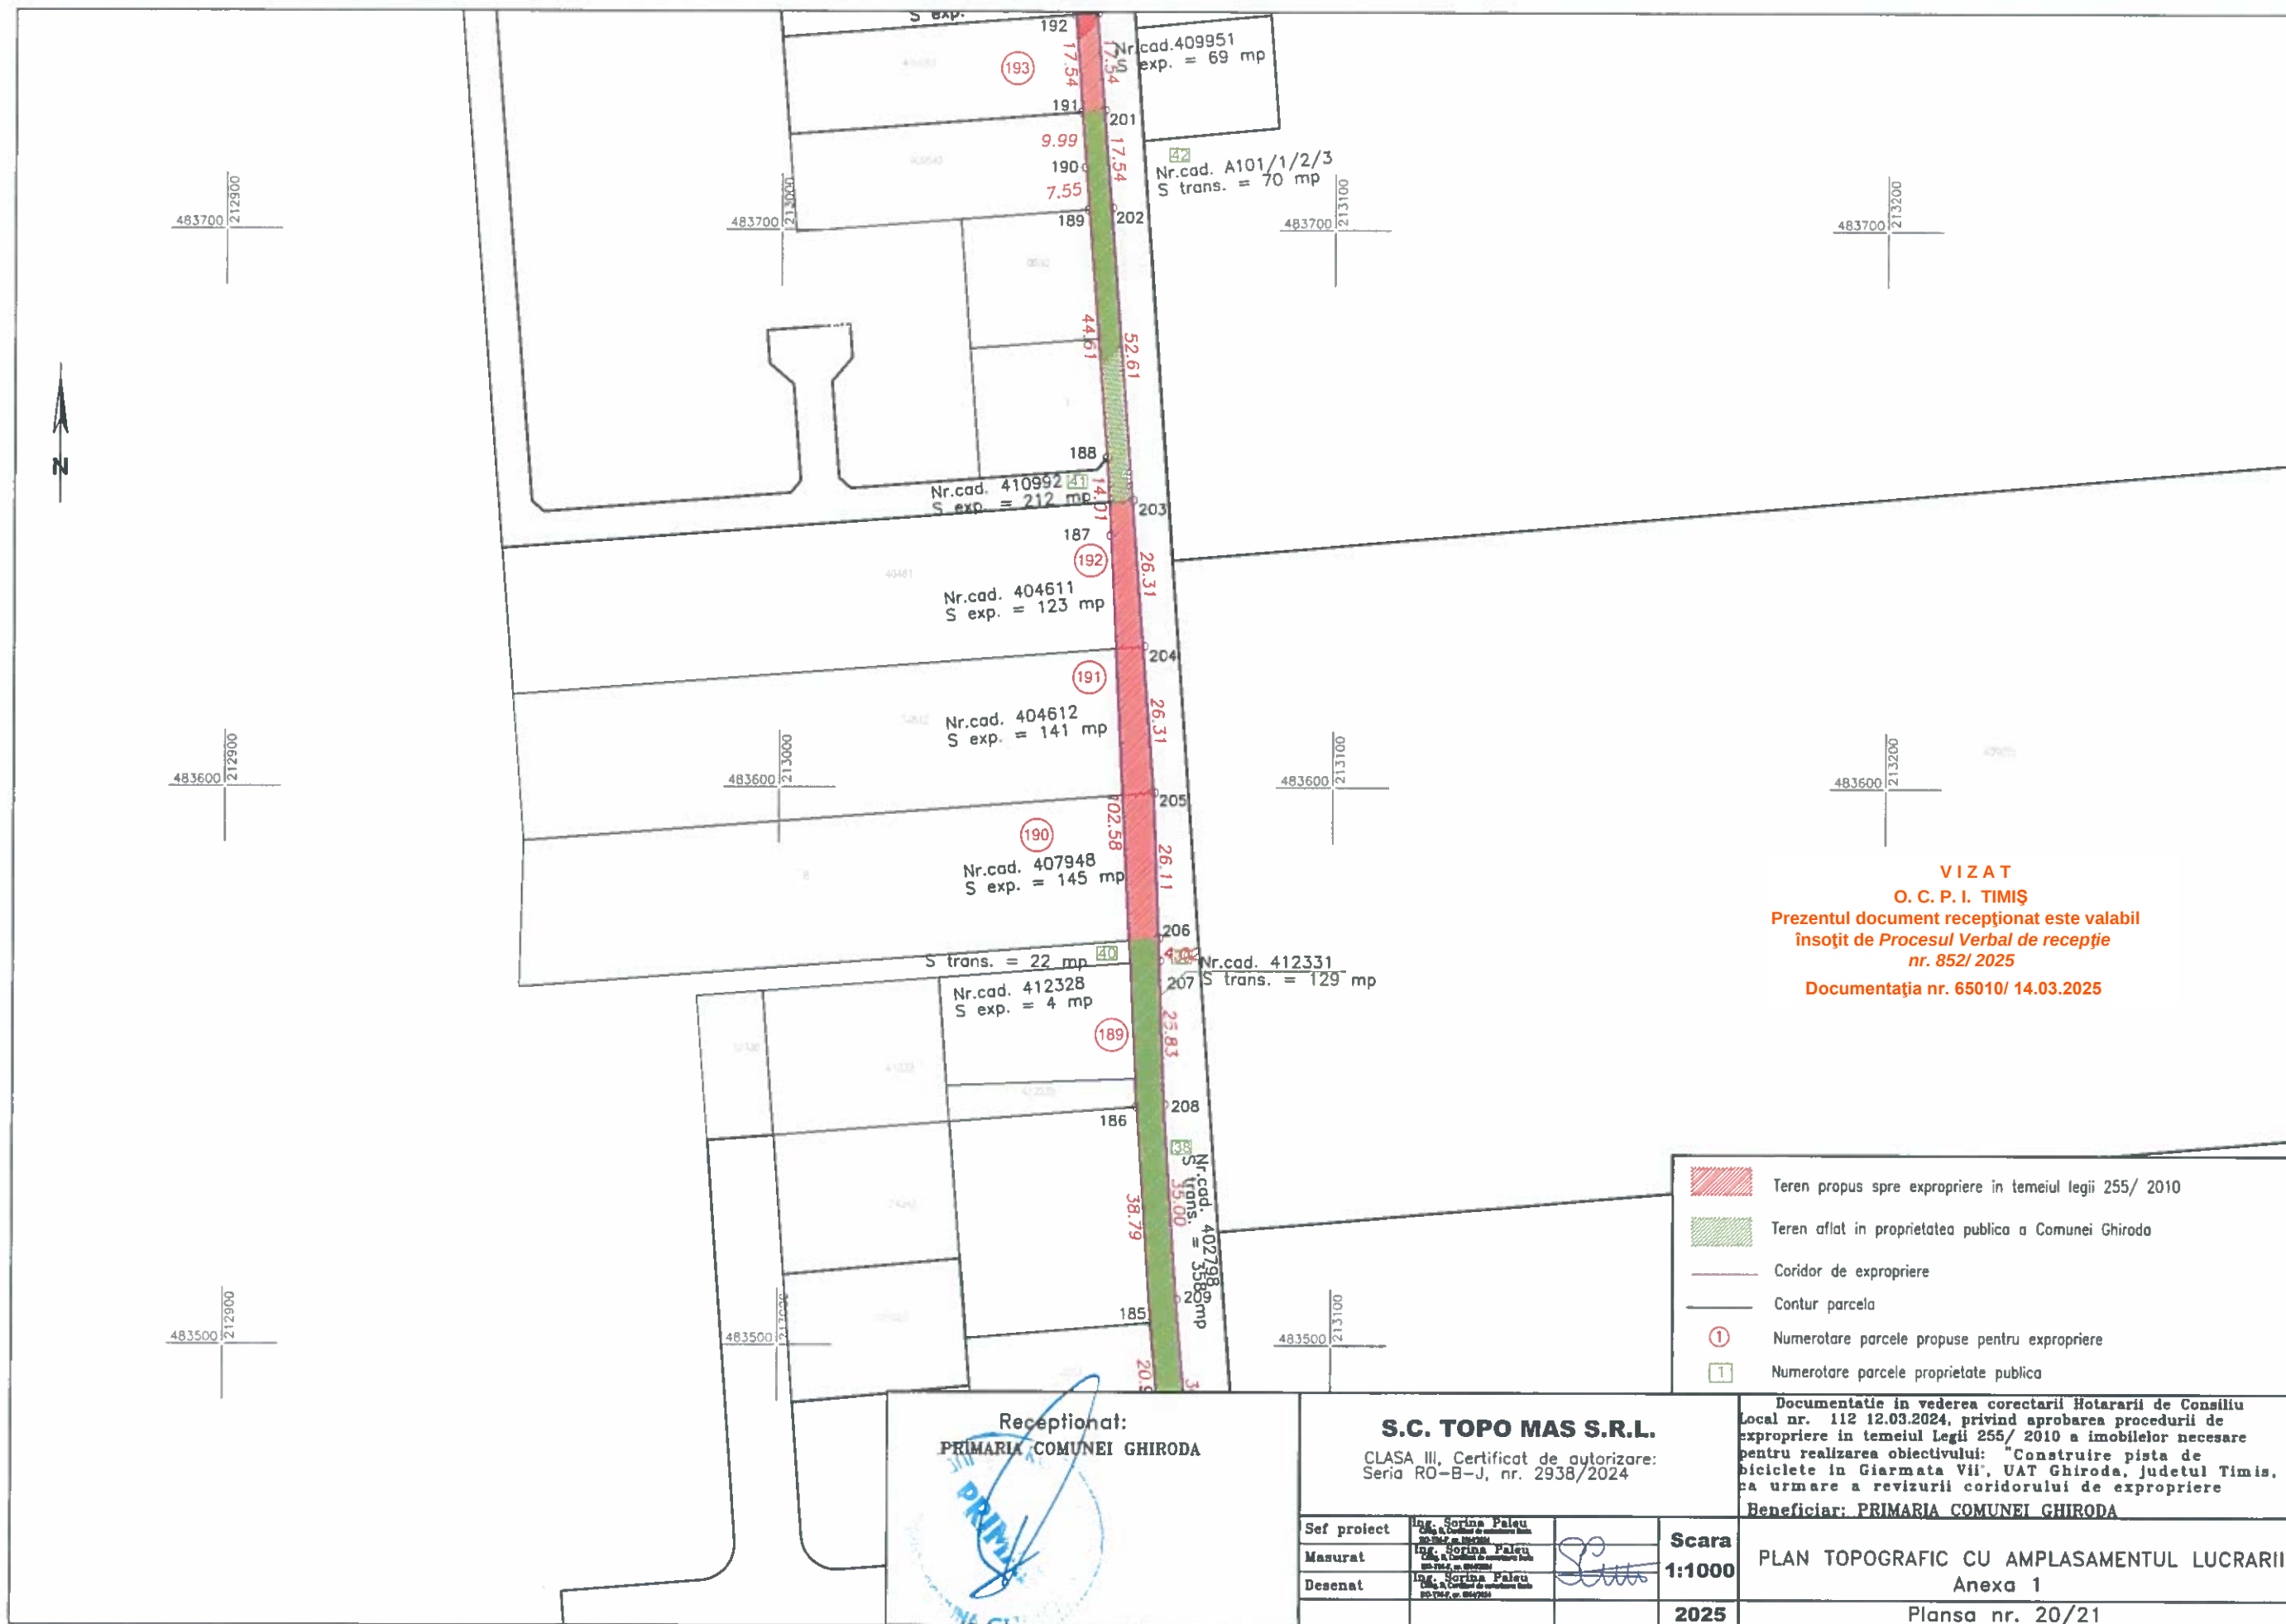

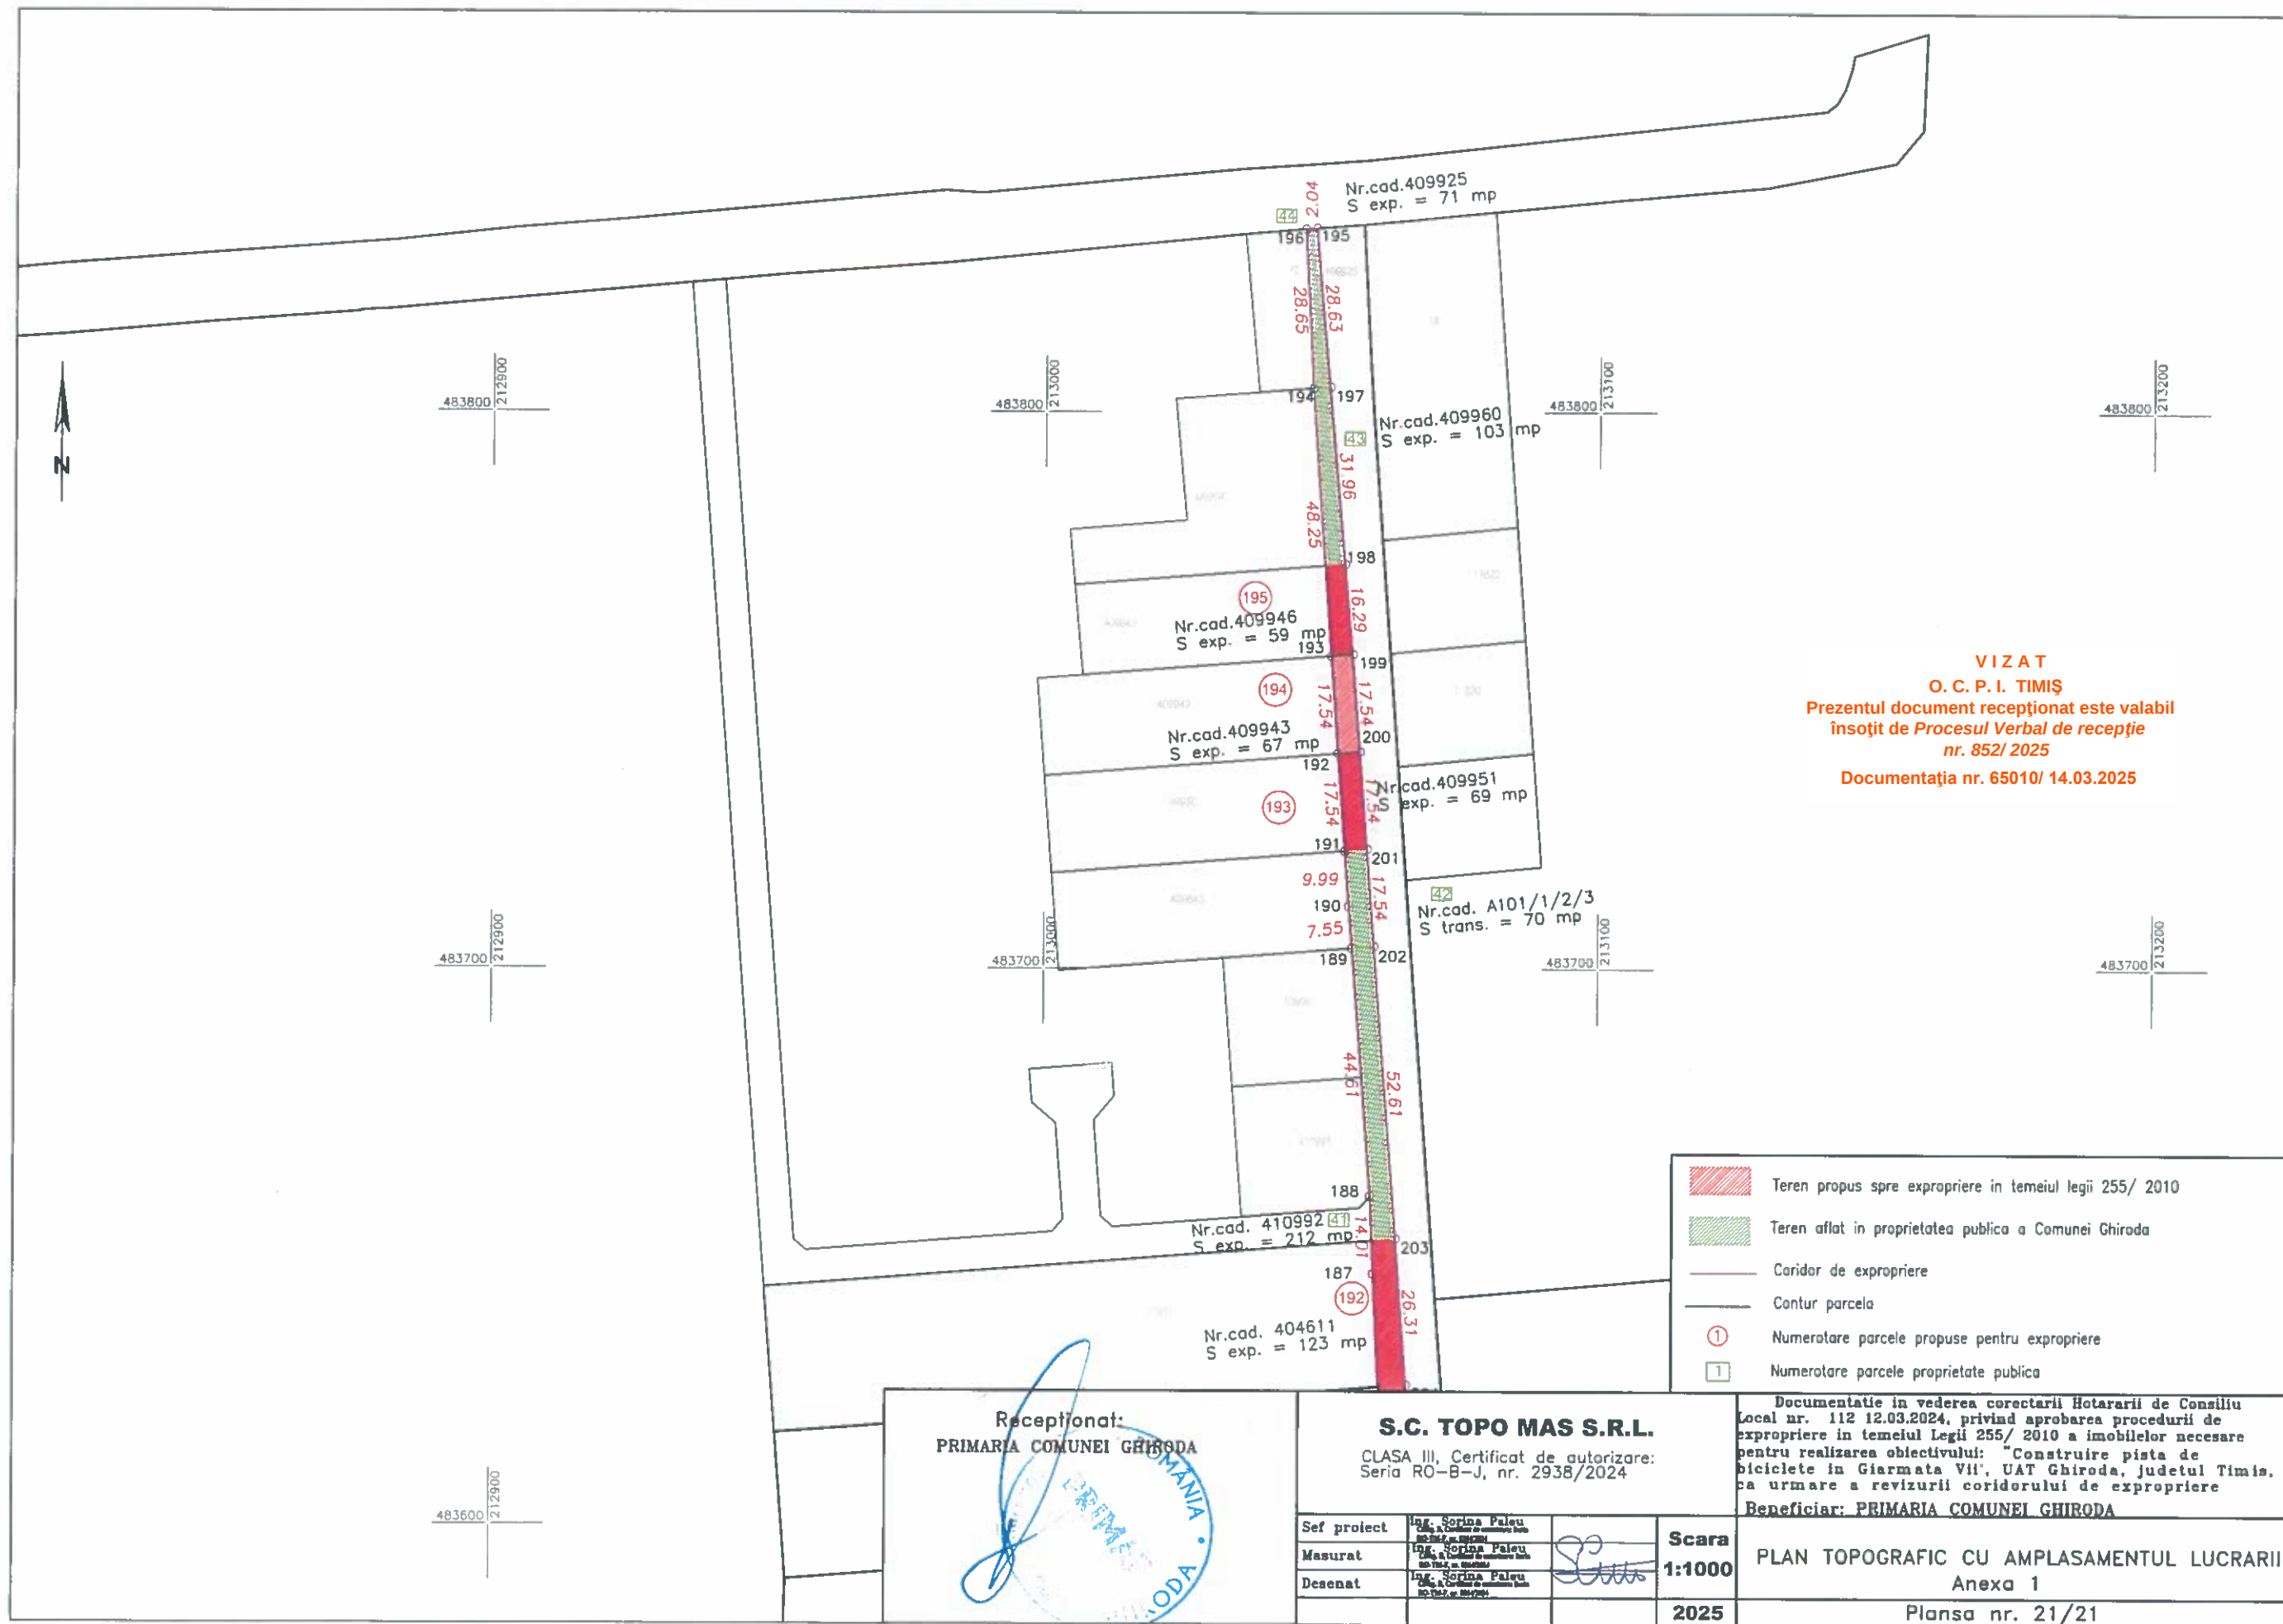

VIZAT
O. C. P. I. TIMIȘ
Prezentul document recepționat este valabil
însoțit de Procesul Verbal de recepție
nr. 852/ 2025
Documentația nr. 65010/ 14.03.2025