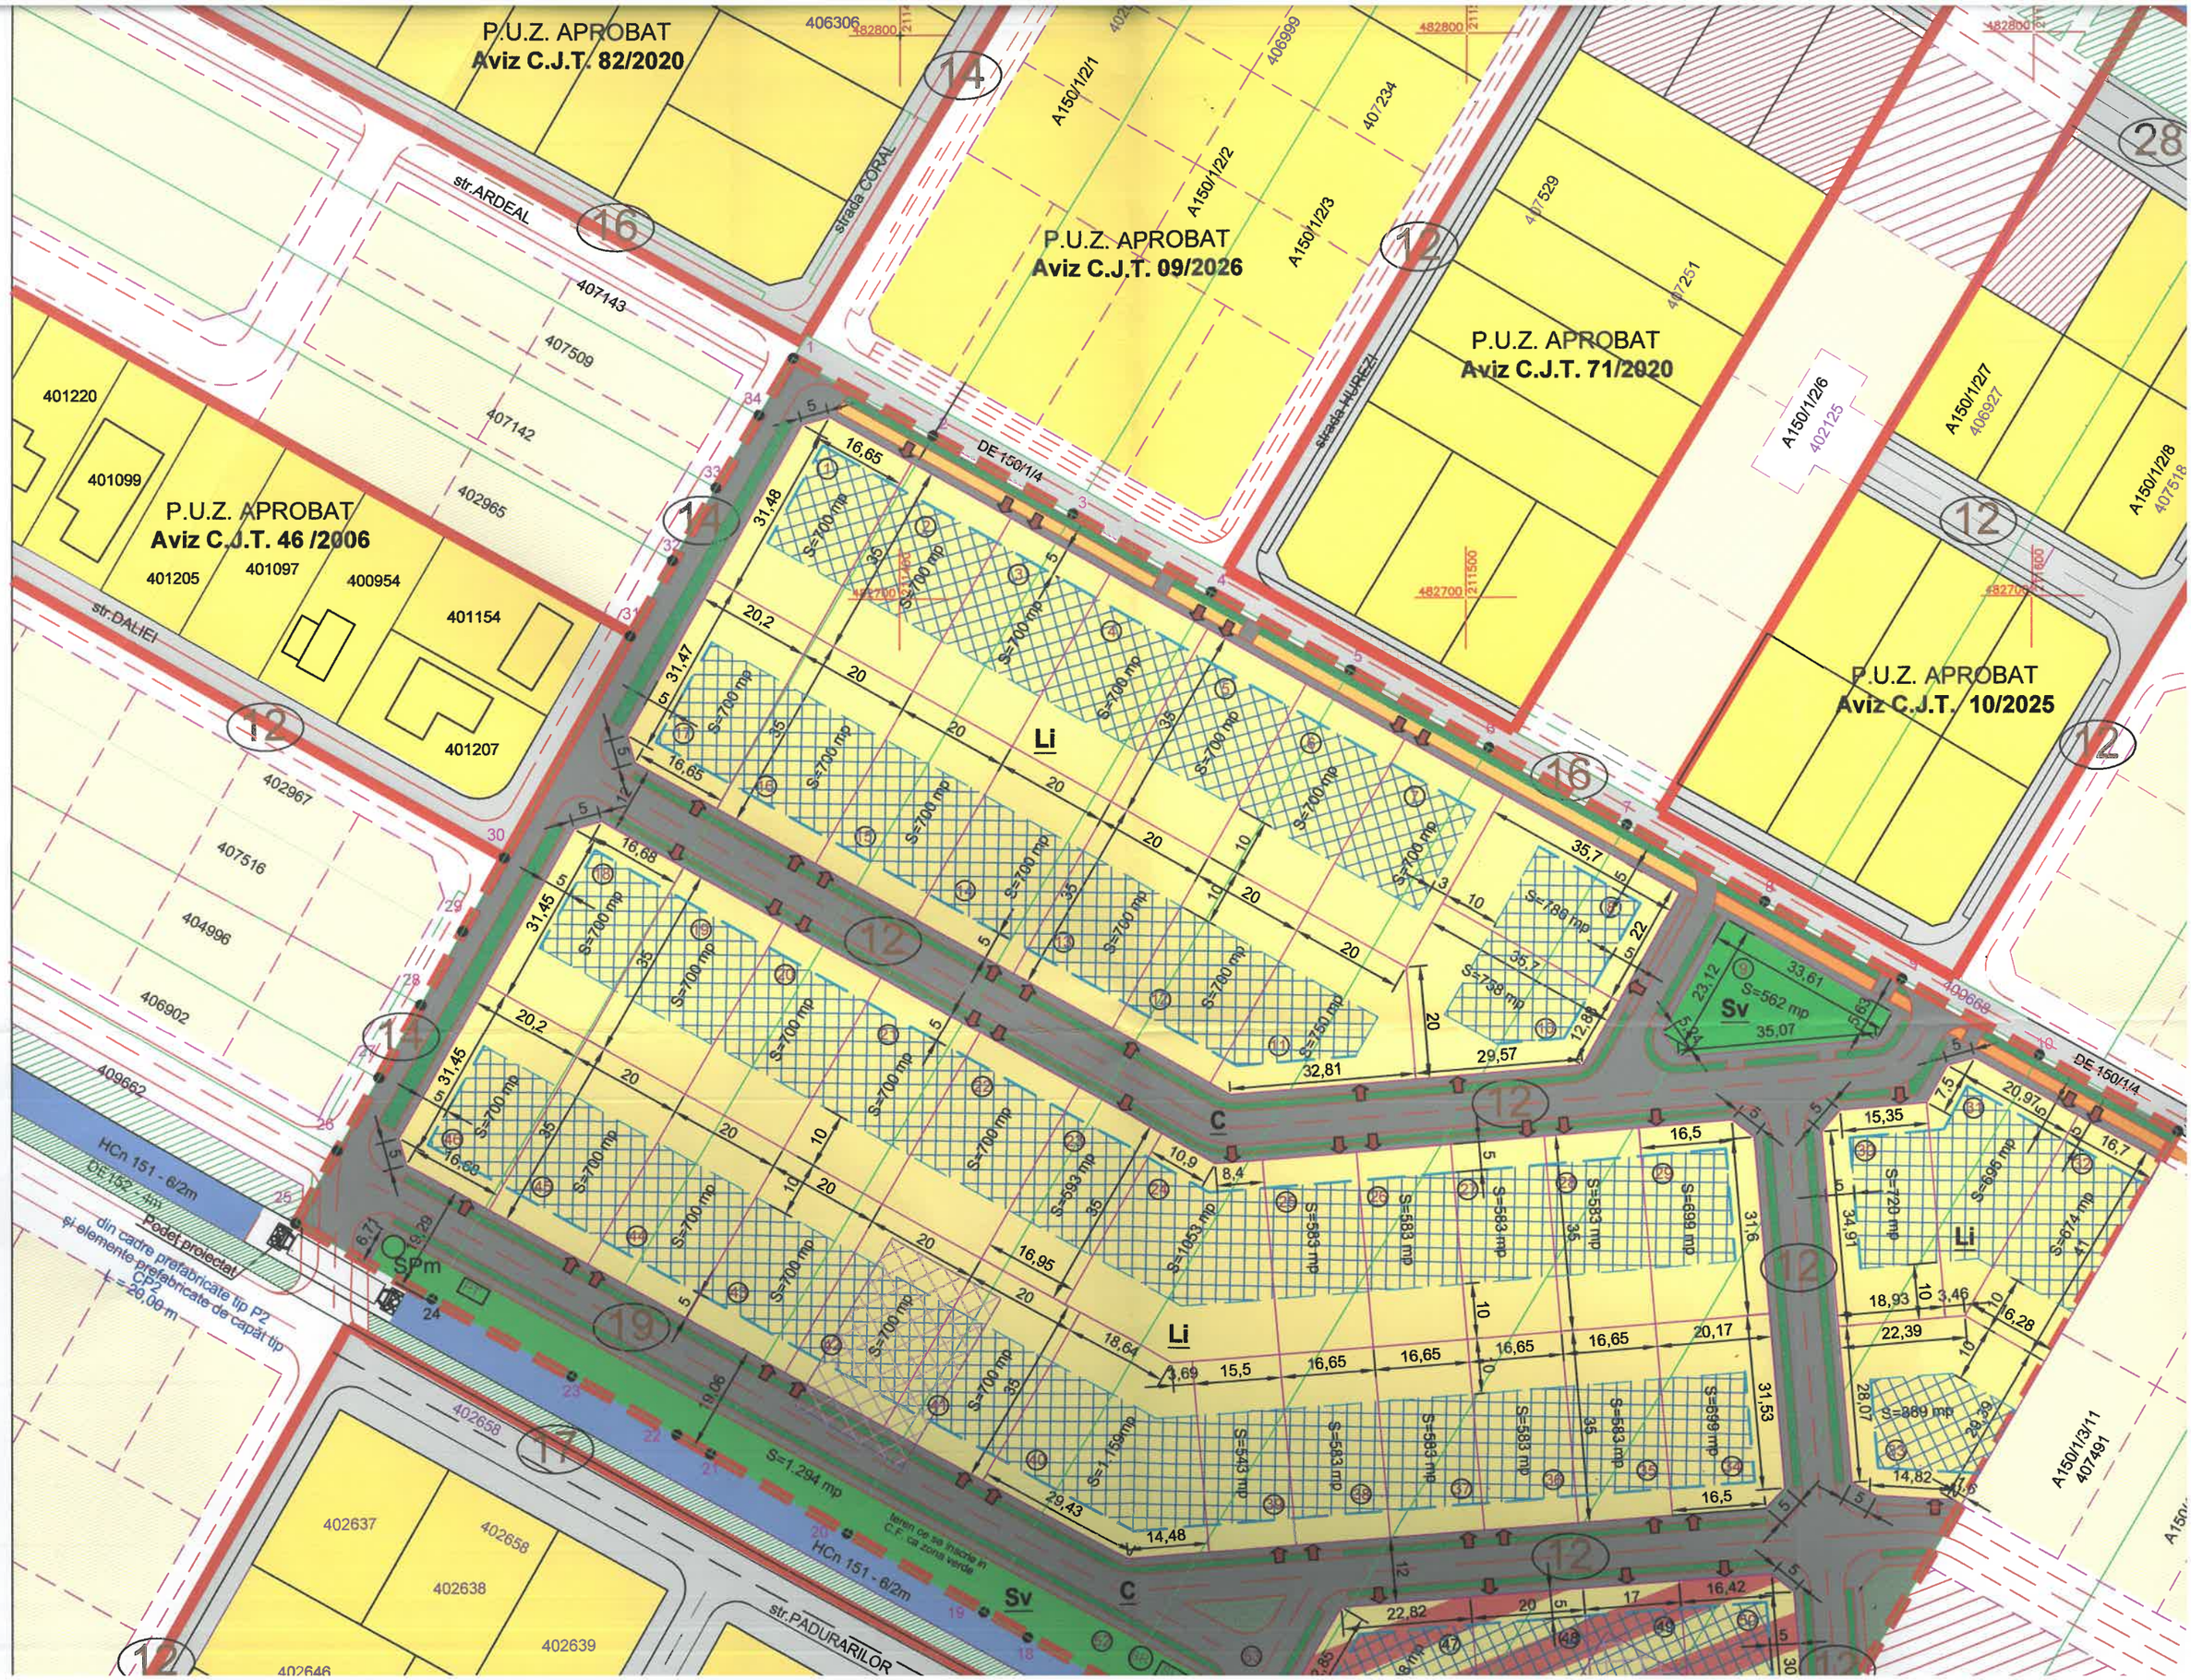
P.U.Z. APROBAT
Aviz C.J.T. 82/2020
P.U.Z. APROBAT
Aviz C.J.T. 09/2026
P.U.Z. APROBAT
Aviz C.J.T. 71/2020
P.U.Z. APROBAT
Aviz C.J.T. 46 /2006
P.U.Z. APROBAT
Aviz C.J.T. 10/2025
str.ARDEAL
strada CORAL
strada HURREZI
str.DALIEI
str.PADURARILOR
DE 150/1/4
HCn 151 - 6/2m
Li
C
Sv
SPm
S=562 mp
S=1.294 mp
teren ce se trece în C.F. ca zonă verde
Podet proiectat din cadre prefabricate tip P2 și elemente prefabricate de capăt tip CP2 L = 20,00 m