


Plan de amplasament si delimitare a imobilului

Scara 1:500



Nr.cadastral	Suprafata masurata a imobilului (mp)	Adresa imobilului
	2500	Extravilan UAT Gohor, Tarla 21/1 Parcela 3002, Județul GALATI
Nr. carte funciara		Unitatea Administrativ Teritoriala (UAT)
		Gohor

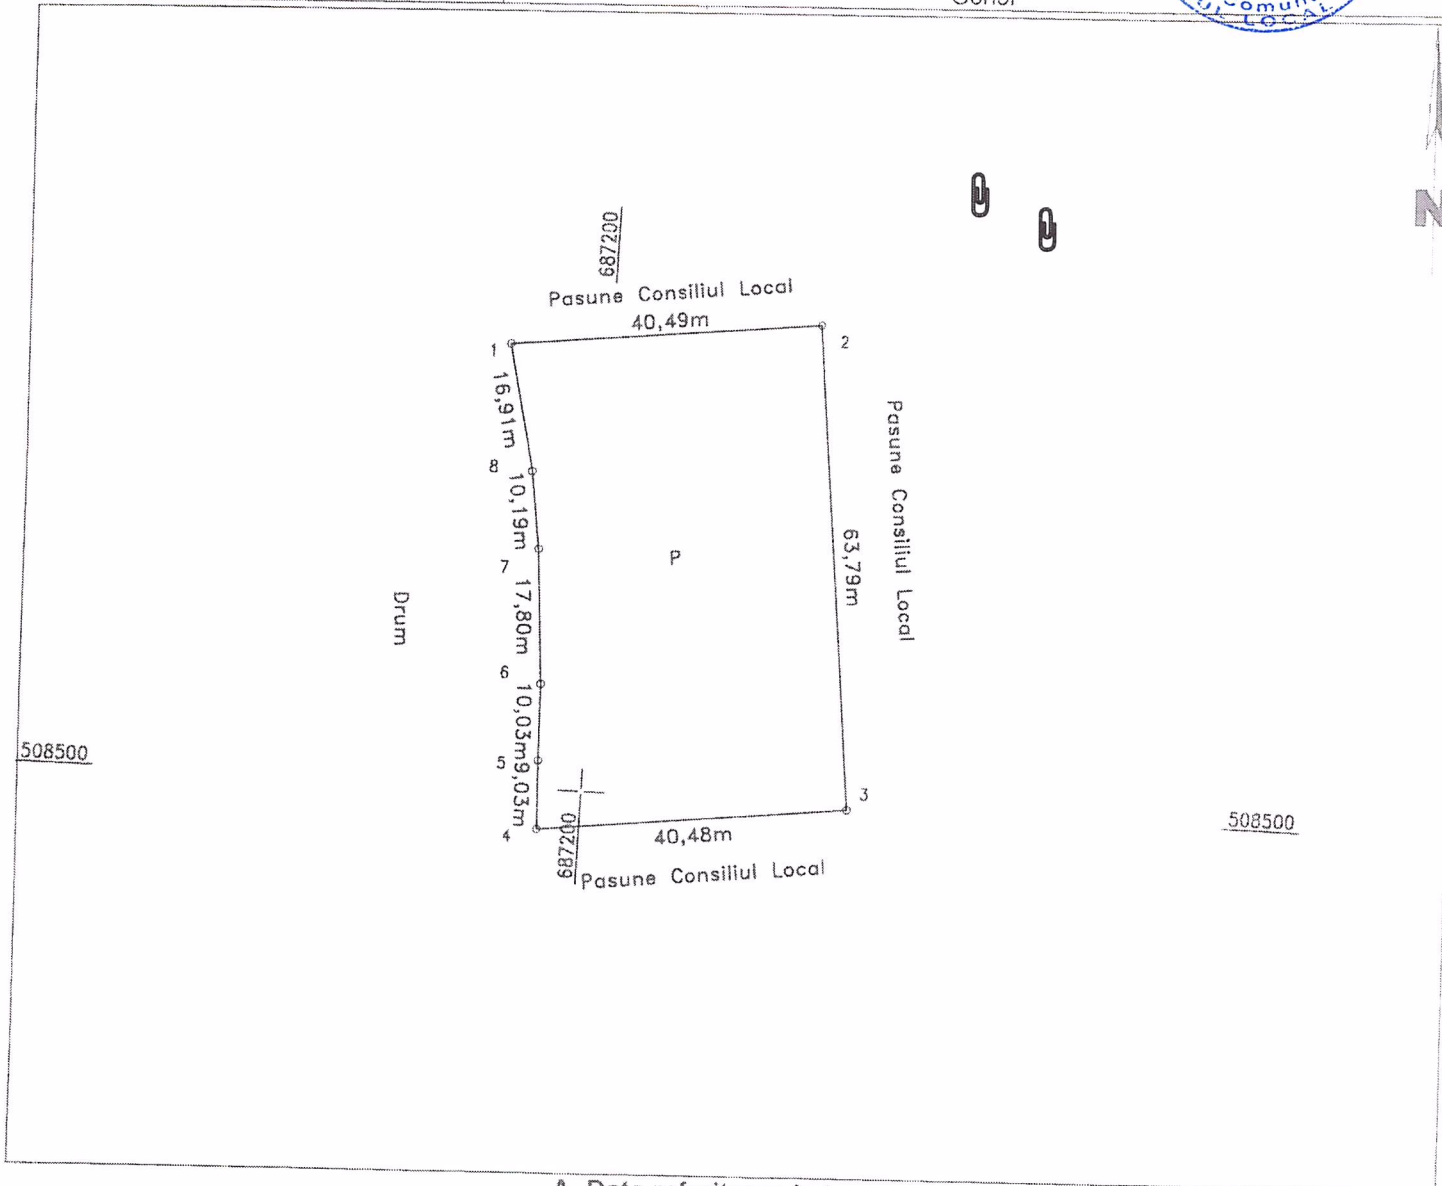

A. Date referitoare la teren

Nr. parcela	Categorie de folosinta	Suprafata (mp)	Mentiuni
1	P	2500	Imobil neimprejmuit; Diferenta de suprafata se va intabula in alta Carte Funciara.
TOTAL		2500	

B. Date referitoare la constructii

Cod constr.	Destinatia	Suprafata construita la sol (mp)	Suprafata desfasurata (mp)	Mentiuni
TOTAL				

Suprafata totala masurata a imobilului = 2500 mp
Suprafata din act = 32300 mp

Executant PFA POPA GRIGORE (nume, prenume) autorizatie categoria B/C seria RO-GL-F nr. 0041 Confirm executarea masuratorilor la teren, corectitudinea intocmirii documentatiei cadastrale si a planurilor, precum si a acestora cu realitatea din teren. Date: 2022.09.30 11:15:52 +03:00 Semnatura si stampila Data: 29.09.2022	Inspector Confirm introducerea imobilului in baza de date si atribuirea numarului cadastral. Semnatura si parafa Data _____ Stampila BCPI Tecuci
---	---

*In situatia in care exista numere cadastrale pentru imobilele vecine, in locul numelui vecinului se va trece numarul cadastral, iar in lipsa numarului cadastral numarul topografic sau numarul administrativ. Suprafetele se rotundesc la metru patrat