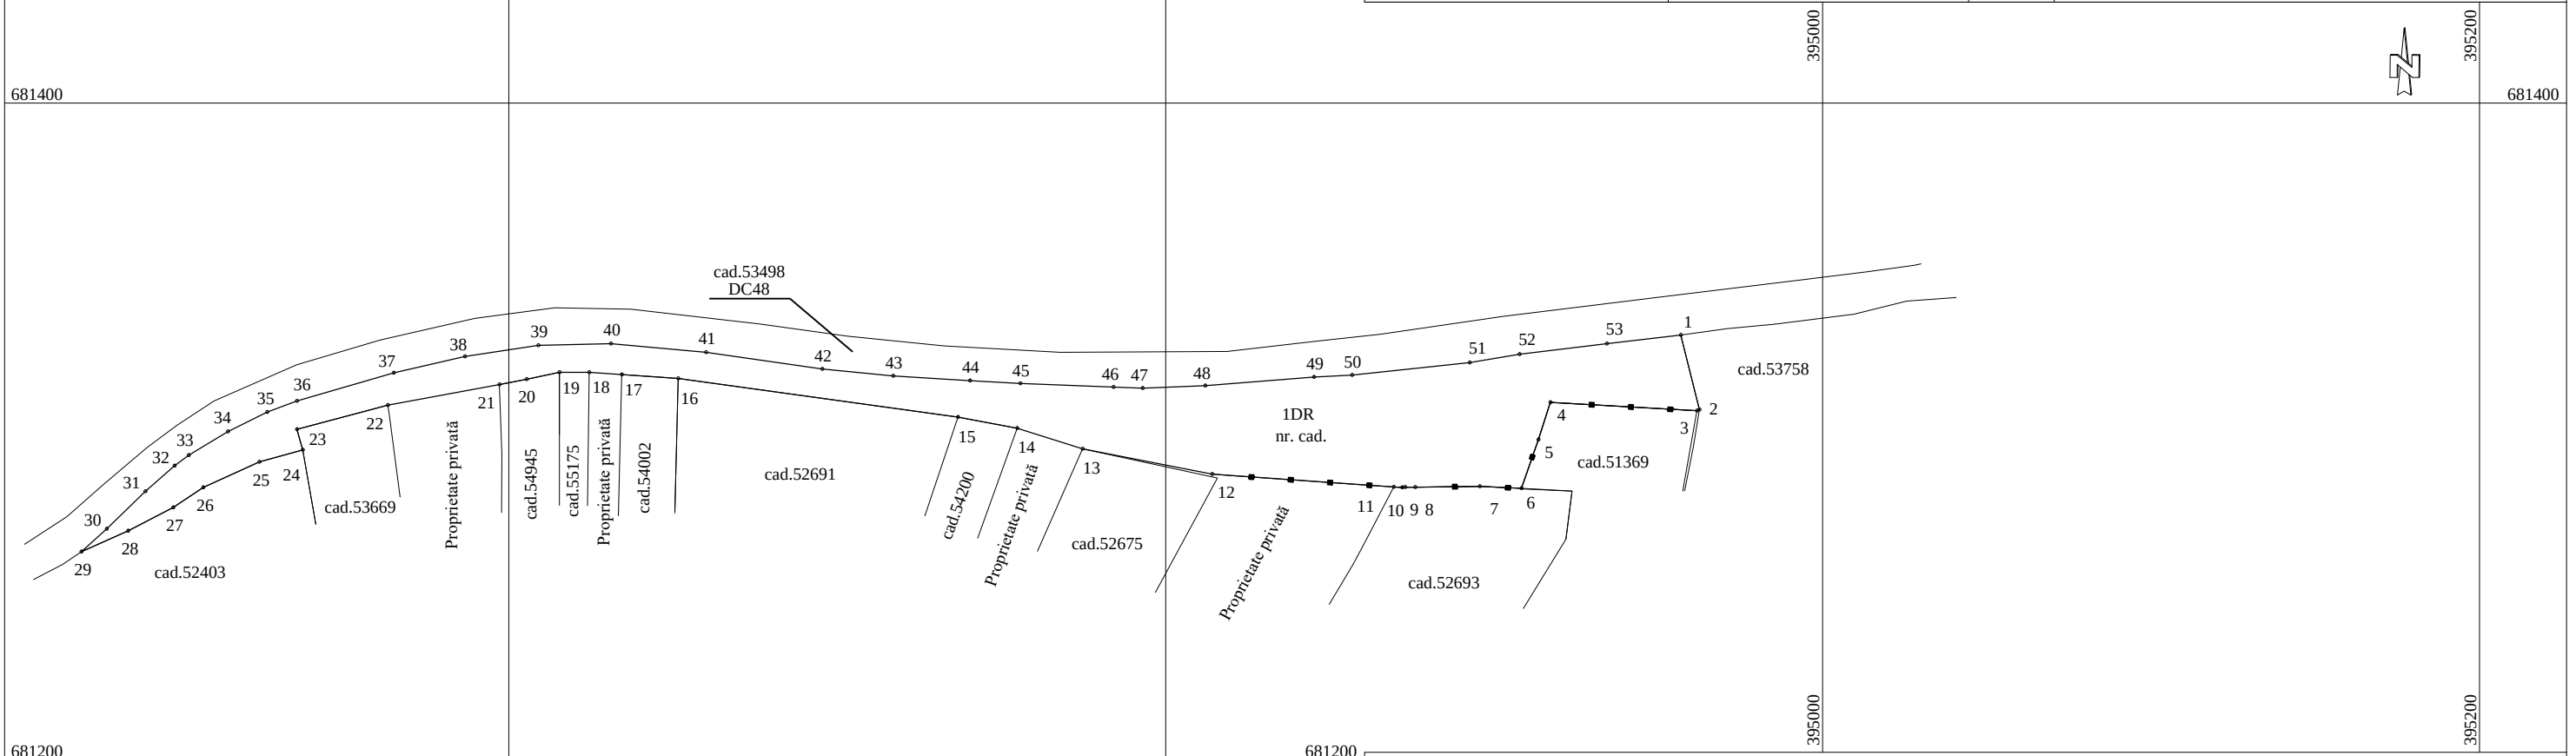


Scara 1:2000

Nr. cadastral	Suprafața măsurată	Adresa imobilului	
	8314 mp	intravilan, loc. Groși, tronson str. Dealu Mare	
Cartea Funciară nr.		U.A.T.	Groși

[illegible]