

TABEL DE MISCARE PARCELARA

a imobilului identificat cu nr. topo. 2801/4/2/2/8/13/2/2/6/2/2/3/2/8/2/2/2/2/4/2/2/2/2 în CF 134067 Baia Mare

Adresa: localitatea Groși, intravilan, jud. Maramures

UAT GROSİ

NOTA:

Documentatia cadastrala servește pentru înscrierea dreptului de proprietate asupra imobilului din localitatea Groși, în baza Hotărârii Consiliului Local Groși.

SITUATIA DE CARTE FUNCIARA				SITUATIA PROPUA		
Nr.C.F.	Nr. Topo.	Suprafata	PROPRIETARI	Nr. Topo.	Suprafata	PROPRIETARI
		m.p.			m.p.	
134067	2801/4/2/2/8/13/ 2/2/6/2/2/3/2/8/2/2/ 2/2/2/4/2/2/2/2	4178	Conform CF	2801/4/2/2/8/13/ 2/2/6/2/2/3/2/8/2/2/ 2/2/2/4/2/2/2/2/1	82	COMUNA GROȘI domeniul privat
				2801/4/2/2/8/13/ 2/2/6/2/2/3/2/8/2/2/ 2/2/2/4/2/2/2/2/2	116	
				2801/4/2/2/8/13/ 2/2/6/2/2/3/2/8/2/2/ 2/2/2/4/2/2/2/2/3	161	
				2801/4/2/2/8/13/ 2/2/6/2/2/3/2/8/2/2/ 2/2/2/4/2/2/2/2/4	1102	
				2801/4/2/2/8/13/ 2/2/6/2/2/3/2/8/2/2/ 2/2/2/4/2/2/2/2/5	2717	Conform C.F
TOTAL		4178			4178	

DUPA ATRIBUIREA NR. CADASTRAL				
Nr. Topo.	Suprafata	PROPRIETAR	NR CADASTRAL	Suprafata
	m.p.			m.p.
2801/4/2/2/2/8/13/ 2/2/6/2/2/3/2/8/2/2/ 2/2/2/4/2/2/2/2/4	1102	COMUNA GROȘI domeniul privat		1102

Executant:


ing. ARMEANU ALEXANDRU-ANDREI
seria RO-MM-F, Nr. 0239/2017 Categoria B

Data: 09.08.2023

Plan de amplasament și delimitare a imobilului

Scara 1:500

Nr. cadastral	Suprafața măsurată a imobilului (mp)	Adresa imobilului
	1102	Loc. Groși, intravilan
Nr. Carte Funciară		Unitatea Administrativ Teritoriala (UAT)
		GROȘI

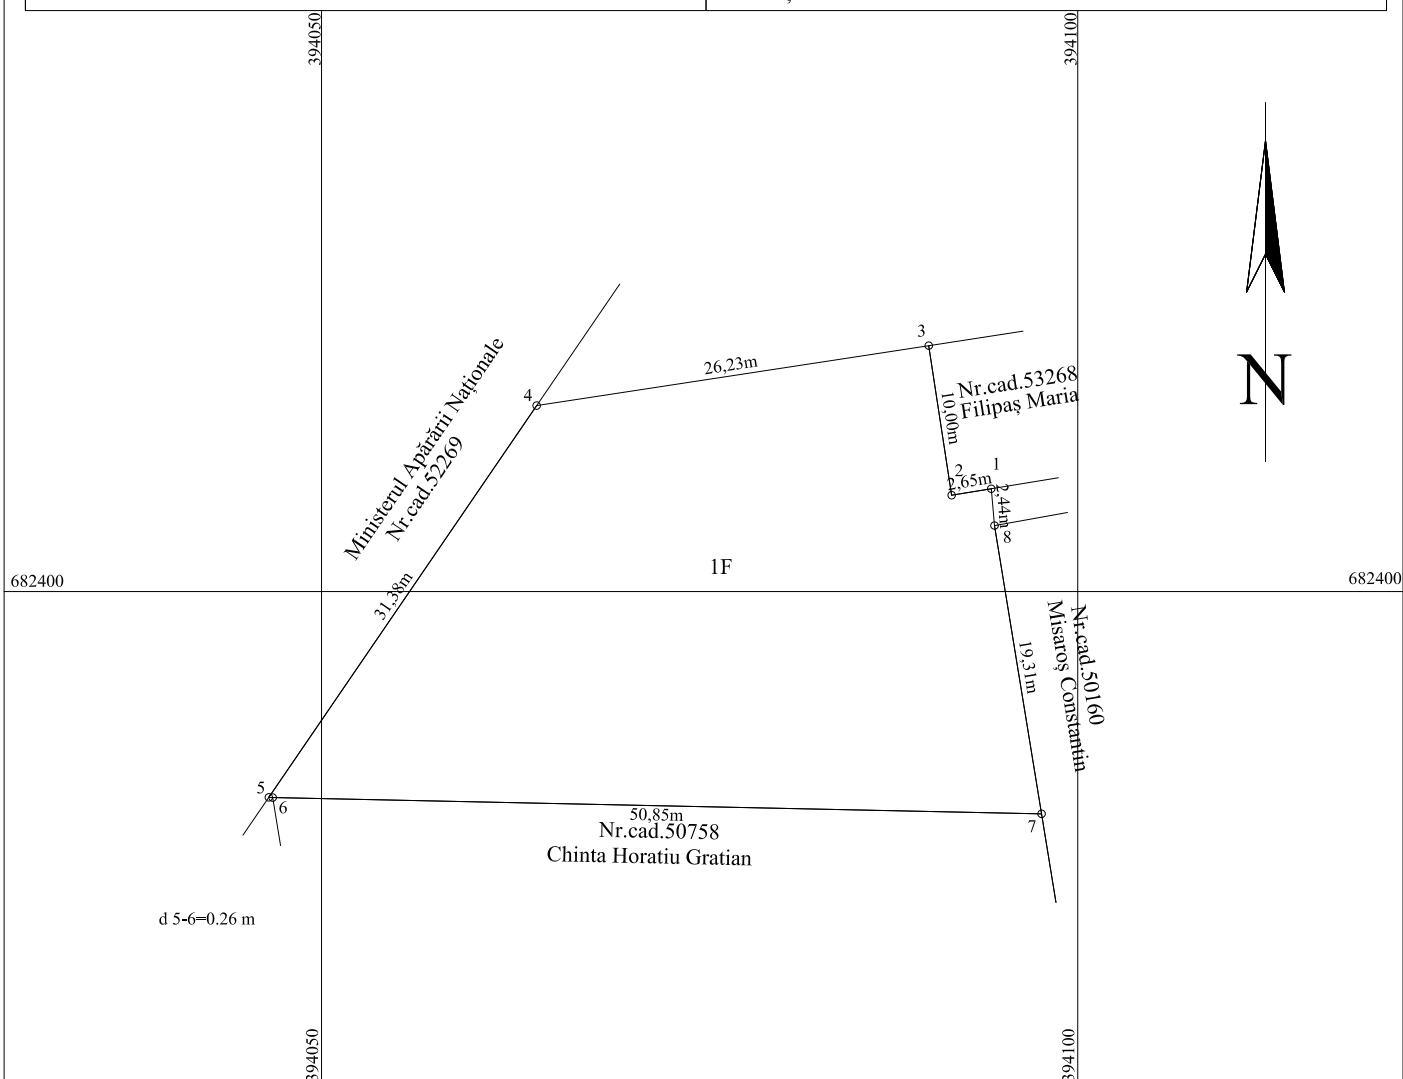

A. Date referitoare la teren

Nr. parcelă	Categoria de folosință	Suprafața (m.p.)	Mențiuni
1	F	1102	Teren împrejmuit cu gard de plasă pe tronsonul 7-3.
TOTAL		1102	

B. Date referitoare la construcții

Cod	Destinatia	Suprafața construită la sol (mp)	Mențiuni
TOTAL			

Suprafata totala masurata a imobilului = 1102 m.p.

Suprafata din act = 1102 m.p.

Executant:
ing. ARMEANU ALEXANDRU-ANDREI
seria RO-MM-F, Nr. 0239/2017 Categoria B

Confirm executarea masuratorilor la teren,
corectitudinea intocmirii documentatiei cadastrale si
corespondenta acestora cu realitatea din teren

Semnătura si stampila

Data: 09.08.2023

Inspector

Confirm introducerea imobilului in baza de date integrata
si atribuirea numarului cadastral

Semnătura si parafa

Data:

Stampila BCPI