



S.C. CONSTRUCT C.D.P. S.R.L.
J24/779/2008, C.U.I. RO 23770637
Adresa: Strada C. A. Rosetti, nr.16, Cluj-Napoca, jud. Cluj
Tel/Fax: (+4)0364 808569, e-mail: office.constructcdp@gmail.com
Cont: RO98BTRL06601202R39187XX deschis la Banca Transilvania Cluj-Napoca,
RO52TREZ4365009XXX0006673 deschis la Trezoreria Bala Mare



DISPOZITIE DE SANTIER NR.01/27.06.2025

in cadrul proiectului

"Înființare piste de biciclete – Tronson II, în comuna Groși, județul Maramureș"

Beneficiar: COMUNA GROȘI

Proiectant: S.C. CONSTRUCT C.D.P. S.R.L.

Proiect nr. 33/2024

Odata cu începerea executiei lucrarilor de constructii aferente proiectului "Înființare piste de biciclete – Tronson II, în comuna Groși, județul Maramureș" în baza notei de constatare din data de 06.06.2025, întocmita în urma vizitelor pe amplasamentul lucrării și a sedintelor de comandament, se emite prezenta dispozitie de santier prin care se adapteaza lucrarile proiectate la situatia din teren.

Modificarile ce cuprind prezenta dispozitie de santier sunt dupa cum urmeaza:

Pe Sector I:

Plan de situație

- Se va reloca de pe partea stanga pe partea dreapta pista pentru biciclete si santul de pamant adiacent acestuia de pe Sector I incepand cu km 0+000.00 pana la km 0+695.00.

Pe Sector II:

Plan de situație

- Se va reloca de pe partea stanga pe partea dreapta pista pentru biciclete si santul de pamant adiacent acestuia de pe Sector II incepand cu km 0+655.00 pana la km 2+680.00.

Podețe

- Se va decolmata camera de cădere existentă de la podețul transversal existent situat la km 0+842.00;

- Se va prelungi podetul transversal existent de la km 0+842.00 cu tub corugat Ø600 cu lungime de 7,50 m și se vor executa elemente de capăt (tîmpane) cu dimensiunea 2m x 3m x 0,4 m;

- Se va prelungi podetul transversal existent de la km 1+298.00 cu tub corugat Ø600 cu lungime de 8,50 m și se va executa element de capăt (tîmpan) cu dimensiunea 2m x 3m x 0,4 m;

- Se va prelungi podetul transversal existent de la km 1+650.00 cu tub corugat Ø600 cu lungime de 8,00 m și se va executa element de capăt (tîmpan) cu dimensiunea 2m x 3m x 0,4 m;



S.C. CONSTRUCT C.D.P. S.R.L.
J24/779/2008, C.U.I. RO 23770637
Adresa: Strada C. A. Rosetti, nr. 16, Cluj-Napoca, jud. Cluj
Tel/Fax: (+4)0364 808509, e-mail: office.constructcdp@gmail.com
Cont: RO98BTRL06601202R39187XX deschis la Banca Transilvania Cluj-Napoca,
RO52TREZ4365009XXX000673 deschis la Trezoreria Baia Mare



- Se va prelungi podetul transversal existent de la km 2+050.00 cu tub corugat Ø600 cu lungime de 6,00 m și se va executa element de capăt (timpan) cu dimensiunea 2m x 3m x 0,4 m.

Îmbunătățirea terenului de fundare

- Se vor executa lucrări de îmbunătățire a terenului de fundare cu blocaj din piatra bruta/piatra concasata si refuz de ciur la urmatoarele pozitii kilometrice si adancimi fata de patul drumului:

- 2+030 – 2+060 – latime de 2,70 m, adancime 0,50 m;
- 2+060 – 2+175 – latime de 2,70 m, adancime 0,60 m;
- 2+175 – 2+225 – latime de 2,70 m, adancime 0,50 m;
- 2+225 – 2+270 – latime de 2,70 m, adancime 1,00 m;
- 2+360 – 2+380 – latime de 2,70 m, adancime 0,50 m;
- 2+450 – 2+480 – latime de 2,70 m, adancime 0,50 m;
- 2+670 – 2+680 – latime de 2,70 m, adancime 0,50 m.

Drenaj

- Se va executa un sistem de drenaj cu tub drenaj inglobat intr-o sectiune de 0,5 x 0,5 m din piatra brută între pozițiile kilometrice 2+195.00 – 2+295.00.

Semnalizare rutieră

- Se va renunța la amplasarea indicatoarelor rutiere de avertizare tip A24, conform planului de situație anexat și listelor NR.

Modificările menționate anterior sunt prezentate amanunțit în memoriul tehnic justificativ anexat prezentei dispoziții de santier.

Prezenta dispoziție de santier implica modificări asupra valorii proiectului, noua valoare va fi determinata conform modificarilor aferente listelor NR si NCS atasate prezentei.

Nota: Prezenta dispoziție de santier se va citi și interpreta doar împreună cu memoriul tehnic justificativ și începe a produce efecte numai după însușirea și semnarea ei de către toți factorii implicați în derularea investiției.

Beneficiar:

COMUNA GROȘI



Executant:

SC RCC Roland Corp Const SRL



Proiectant:

S.C. CONSTRUCT C.D.P. S.R.L.



Diriginte de santier:

ING. OROȘ FLAVIUS



Memoriu tehnic justificativ

privind modificări aduse proiectului tehnic prin

DISPOZITIE DE SANTIER NR.01/27.06.2025

aferenta proiectului

"Înființare piste de biciclete – Tronson II, în comuna Groși, județul Maramureș"

Beneficiar: COMUNA GROȘI

Proiectant: S.C. CONSTRUCT C.D.P. S.R.L.

În urma dialogurilor purtate la sedințele de comandament convocate de beneficiar pentru semnalarea diverselor probleme întâmpinate pe parcursul execuției lucrărilor am procedat la vizitarea amplasamentului, dispunând rezolvarea acestora după cum urmează:

Pe Sector I:

Plan de situație

- Se va reloca de pe partea stângă pe partea dreaptă pista pentru biciclete și santul de pământ adiacent acesteia de pe Sector I începând cu km 0+000.00 până la km 0+695.00. Relocarea se va realiza având în vedere proiectele viitoare privind amplasarea utilităților necesare asigurării confortului riveranilor care se vor executa în perioada de garanție a prezentului contract.

De asemenea, conform cerințelor beneficiarului, rezultate în urma consultărilor cu proprietarii afectați de prezenta investiție, amplasamentul modificat pe noua poziție, pe partea opusă a drumului comunal, va crea noi oportunități de dezvoltare a comunei (viitoare parcuri, locuri de joacă pentru copii, etc.).

Pe Sector II:

Plan de situație

- Se va reloca de pe partea stângă pe partea dreaptă pista pentru biciclete de pe Sector II începând cu km 0+655.00 până la km 2+680.00. Relocarea se va realiza având în vedere proiectele viitoare privind amplasarea utilităților necesare asigurării confortului riveranilor care se vor executa în perioada de garanție a prezentului contract.

De asemenea, conform cerințelor beneficiarului, rezultate în urma consultărilor cu proprietarii afectați de prezenta investiție, amplasamentul modificat pe noua poziție, pe partea opusă a drumului comunal, va crea noi oportunități de dezvoltare a comunei (viitoare parcuri, locuri de joacă pentru copii, etc.).

Podete

- Se va decolmata camera de cădere existentă de la podetul transversal existent situat la km 0+842.00;

- Se va prelungi podetul transversal existent cu tub corugat Ø600 de la km 0+842.00 cu 7,50 m și se vor executa elemente de capăt (timpane) cu dimensiunea 2m x 3m x 0,4 m;

- Se va prelungi podetul transversal existent cu tub corugat Ø600 de la km 1+298.00 cu 8,50 m și se va executa element de capăt (timpan) cu dimensiunea 2m x 3m x 0,4 m;

- Se va prelungea podetul transversal existent cu tub corugat Ø600 de la km 1+650.00 cu 8,00 m și se va executa element de capăt (timpan) cu dimensiunea 2m x 3m x 0,4 m;
- Se va prelungea podetul transversal existent cu tub corugat Ø600 de la km 2+050.00 cu 6,00 m și se va executa element de capăt (timpan) cu dimensiunea 2m x 3m x 0,4 m;

Prelungirea podețelor este necesară datorită relocării pistei pentru biciclete de pe partea stanga pe partea dreapta între km 0+655.00 – 2+680.00.

Îmbunătățirea terenului de fundare

- Se vor executa lucrări de îmbunătățire a terenului de fundare cu blocaj din piatra bruta/piatra concasata și refuz de ciur la următoarele poziții kilometrice și adâncimi fata de patul drumului:

- 2+030.00 – 2+060.00 – latime de 2,70 m, adâncime 0,50 m;
- 2+060.00 – 2+175.00 – latime de 2,70 m, adâncime 0,60 m;
- 2+175.00 – 2+225.00 – latime de 2,70 m, adâncime 0,50 m;
- 2+225.00 – 2+270.00 – latime de 2,70 m, adâncime 1,00 m;
- 2+360.00 – 2+380.00 – latime de 2,70 m, adâncime 0,50 m;
- 2+450.00 – 2+480.00 – latime de 2,70 m, adâncime 0,50 m;
- 2+670.00 – 2+680.00 – latime de 2,70 m, adâncime 0,50 m;

Aceste lucrări sunt prevăzute datorită existenței unor zone la patul drumului care sunt neconforme din punct de vedere al capacității portante (zone moi, cu capacitate portantă redusă).

Pentru a rezolva aceasta problema, s-a evacuat terenul de calitate slabă pe sectoarele menționate anterior, pe o grosime de minim 0,50 m, și s-a îmbunătățit terenul de fundare cu blocaj din piatra bruta.

Drenaj

- Se va executa un sistem de drenaj cu tub drenaj înglobat într-o secțiune de 0,5 x 0,5 m din piatra brută între pozițiile kilometrice 2+195.00 – 2+295.00 deoarece s-a constatat prezența unui teren foarte moale cu infiltrații de apă care modifica în mod constant nivelul apei freatice. Aceasta problemă poate duce la modificarea integrității structurii rutiere și la cedări pe sectorul menționat anterior.

Tubul de drenaj va prelua apele de infiltrații și le va direcționa către podețul de la km 2+215.00 în vederea asigurării unui teren stabil de fundare pentru pista de biciclete.

Semnalizare rutieră

- Se va renunța la amplasarea indicatoarelor rutiere de avertizare tip A24, conform planului de situație anexat și listelor NR, întrucât, ca urmare a translatării pistei pentru biciclete de pe partea stângă pe partea dreaptă, aceasta nu mai prezintă intersecții cu drumuri laterale existente care să justifice montarea acestor indicatoare.

Nota: Prezenta dispoziție de santier se va citi și interpreta doar împreună cu memoriul tehnic justificativ și începe a produce efecte numai după însușirea și semnarea ei de către toți factorii implicați în derularea investiției.



S.C. CONSTRUCT C.D.P. S.R.L.
324/779/2008, C.U.I. RO 23770637
Adresa: Strada C. A. Rosetti, nr.16, Cluj-Napoca, jud. Cluj
Tel/Fax: (+4)0364 808509, e-mail: office.constructcdp@gmail.com
Cont: RO988TRL06601202R39187XX deschis la Banca Transilvania Cluj-Napoca,
RO32TREZ4365069XX0006673 deschis la Trezoreria Satu Mare



Anexam:

Plansele modificatoare:

PS_10-22

scara 1:500

TT_01-03

scara 1:50

Liste de cantitati NR, NCS

Beneficiar:

COMUNA GROȘI



Proiectant:

S.C. CONSTRUCT C.D.P. S.R.L.



Executant:

SC RCC Roland Corp Const SRL



Diriginte de santier:

ING. OROȘ FLAVIUS



DENUMIREA PROIECTULUI:
BENEFICIAR:
CONSTRUCTOR:


Infintare piste de biciclete - Tronson II, în comuna Grosi, judetul Maramures
COMUNA GROSI
SC RCC ROLAND CORP CONSET SRL

Registru NR NC

Nr Crt	Simbol	Denumire	UIM	Valoare oferta	Registru NR NC		Renuntat total		Suplimentat total		Rest de realizat = Ofertat + Suplimentat - Realizat - Renuntat
					Dispozitia de santier nr.1 Renun at	NR					
65	65	Infintare piste de biciclete - Tronson II, în comuna Grosi, judetul Maramures		2985146,31	2372,06	58248,57	0,09 %	2572,06	1,95 %	58248,57	3040822,82
65.1	65.1	Sector I		606526,34	0,00	0,00	0,00	0,00	0,00	0,00	606526,34
65.1.1	65.1.1	Amenajarea terenului		37851,78	0,00	0,00	0,00	0,00	0,00	0,00	37851,78
65.1.2	65.1.2	Terasamente		16466,98	0,00	0,00	0,00	0,00	0,00	0,00	16466,98
65.1.3	65.1.3	Lucrari parte carosabila		412244,24	0,00	0,00	0,00	0,00	0,00	0,00	412244,24
65.1.4	65.1.4	Reprofilare sant de pamant existent cu baza de 50cm - 410,00 ml		2421,33	0,00	0,00	0,00	0,00	0,00	0,00	2421,33
65.1.5	65.1.5	Rigola de acostament - 475,00 ml		46425,44	0,00	0,00	0,00	0,00	0,00	0,00	46425,44
65.1.6	65.1.6	Podet transversal diametrul de 0,6m, L=4,0Cm - 1 buc		3911,02	0,00	0,00	0,00	0,00	0,00	0,00	3911,02
65.1.7	65.1.7	Semnalezare rutiera. Siguranta circulatiei		9979,79	0,00	0,00	0,00	0,00	0,00	0,00	9979,79
65.1.8	65.1.8	Iluminat piste biciclete sector I		72725,76	0,00	0,00	0,00	0,00	0,00	0,00	72725,76
65.1.100	01	Dotari		4500,00	0,00	0,00	0,00	0,00	0,00	0,00	4500,00
65.2	65.2	Sector II		2358087,79	2372,06	58248,57	0,11 %	2572,06	2,47 %	58248,57	2413764,30
65.2.1	65.2.1	Amenajarea terenului		218765,92	0,00	0,00	0,00	0,00	0,00	0,00	218765,92
65.2.2	65.2.2	Terasamente		45122,50	0,00	0,00	0,00	0,00	0,00	0,00	45122,50
65.2.3	65.2.3	Lucrari parte carosabila		1089281,84	0,00	58248,57	0,00	0,00	0,00	58248,57	1147530,41
65.2.4	65.2.4	Reprofilare sant de pamant existent cu baza de 50cm - 1961,00 ml		11293,74	0,00	0,00	0,00	0,00	0,00	0,00	11293,74
65.2.5	65.2.5	Camera de cadere - 2 buc		9987,74	0,00	0,00	0,00	0,00	0,00	0,00	9987,74
65.2.6	65.2.6	Canalizare		312055,52	0,00	0,00	0,00	0,00	0,00	0,00	312055,52
65.2.7	65.2.7	Lucrari de consolidare		404358,69	0,00	0,00	0,00	0,00	0,00	0,00	404358,69
65.2.8	65.2.8	Semnalezare rutiera. Siguranta circulatiei		11417,06	0,00	0,00	0,00	0,00	0,00	0,00	11417,06
65.2.9	65.2.9	Iluminat piste biciclete sector II		246804,78	2372,06	0,00	22,53 %	2572,06	0,00	0,00	246804,78
65.2.100	01	Dotari		9000,00	0,00	0,00	0,00	0,00	0,00	0,00	9000,00
65.3	65.3	Organizare de santier		20532,18	0,00	0,00	0,00	0,00	0,00	0,00	20532,18
65.3.1	65.3.1	Lucrari de constructii		20532,18	0,00	0,00	0,00	0,00	0,00	0,00	20532,18
		TOTAL FARA TVA		2985146,31	2372,06	58248,57	0,09 %	2572,06	1,95 %	58248,57	3040822,82
		TVA		557177,80	340,13	12232,20		540,13		12232,20	638572,79
		TOTAL CU TVA		3552324,11	3112,19	70480,77	0,09 %	3112,19	1,98 %	70480,77	3673395,61


ROMÂNIA - I.S.C.
OROS FLAVIUS OAN FLORIAN
DIRIGINTE DE ŞANTIER
AUT.NR. 00031484 ; 00032198
Diriginta de santier
DOMENII/SUBDOMENII:
2.2 ; 3.3



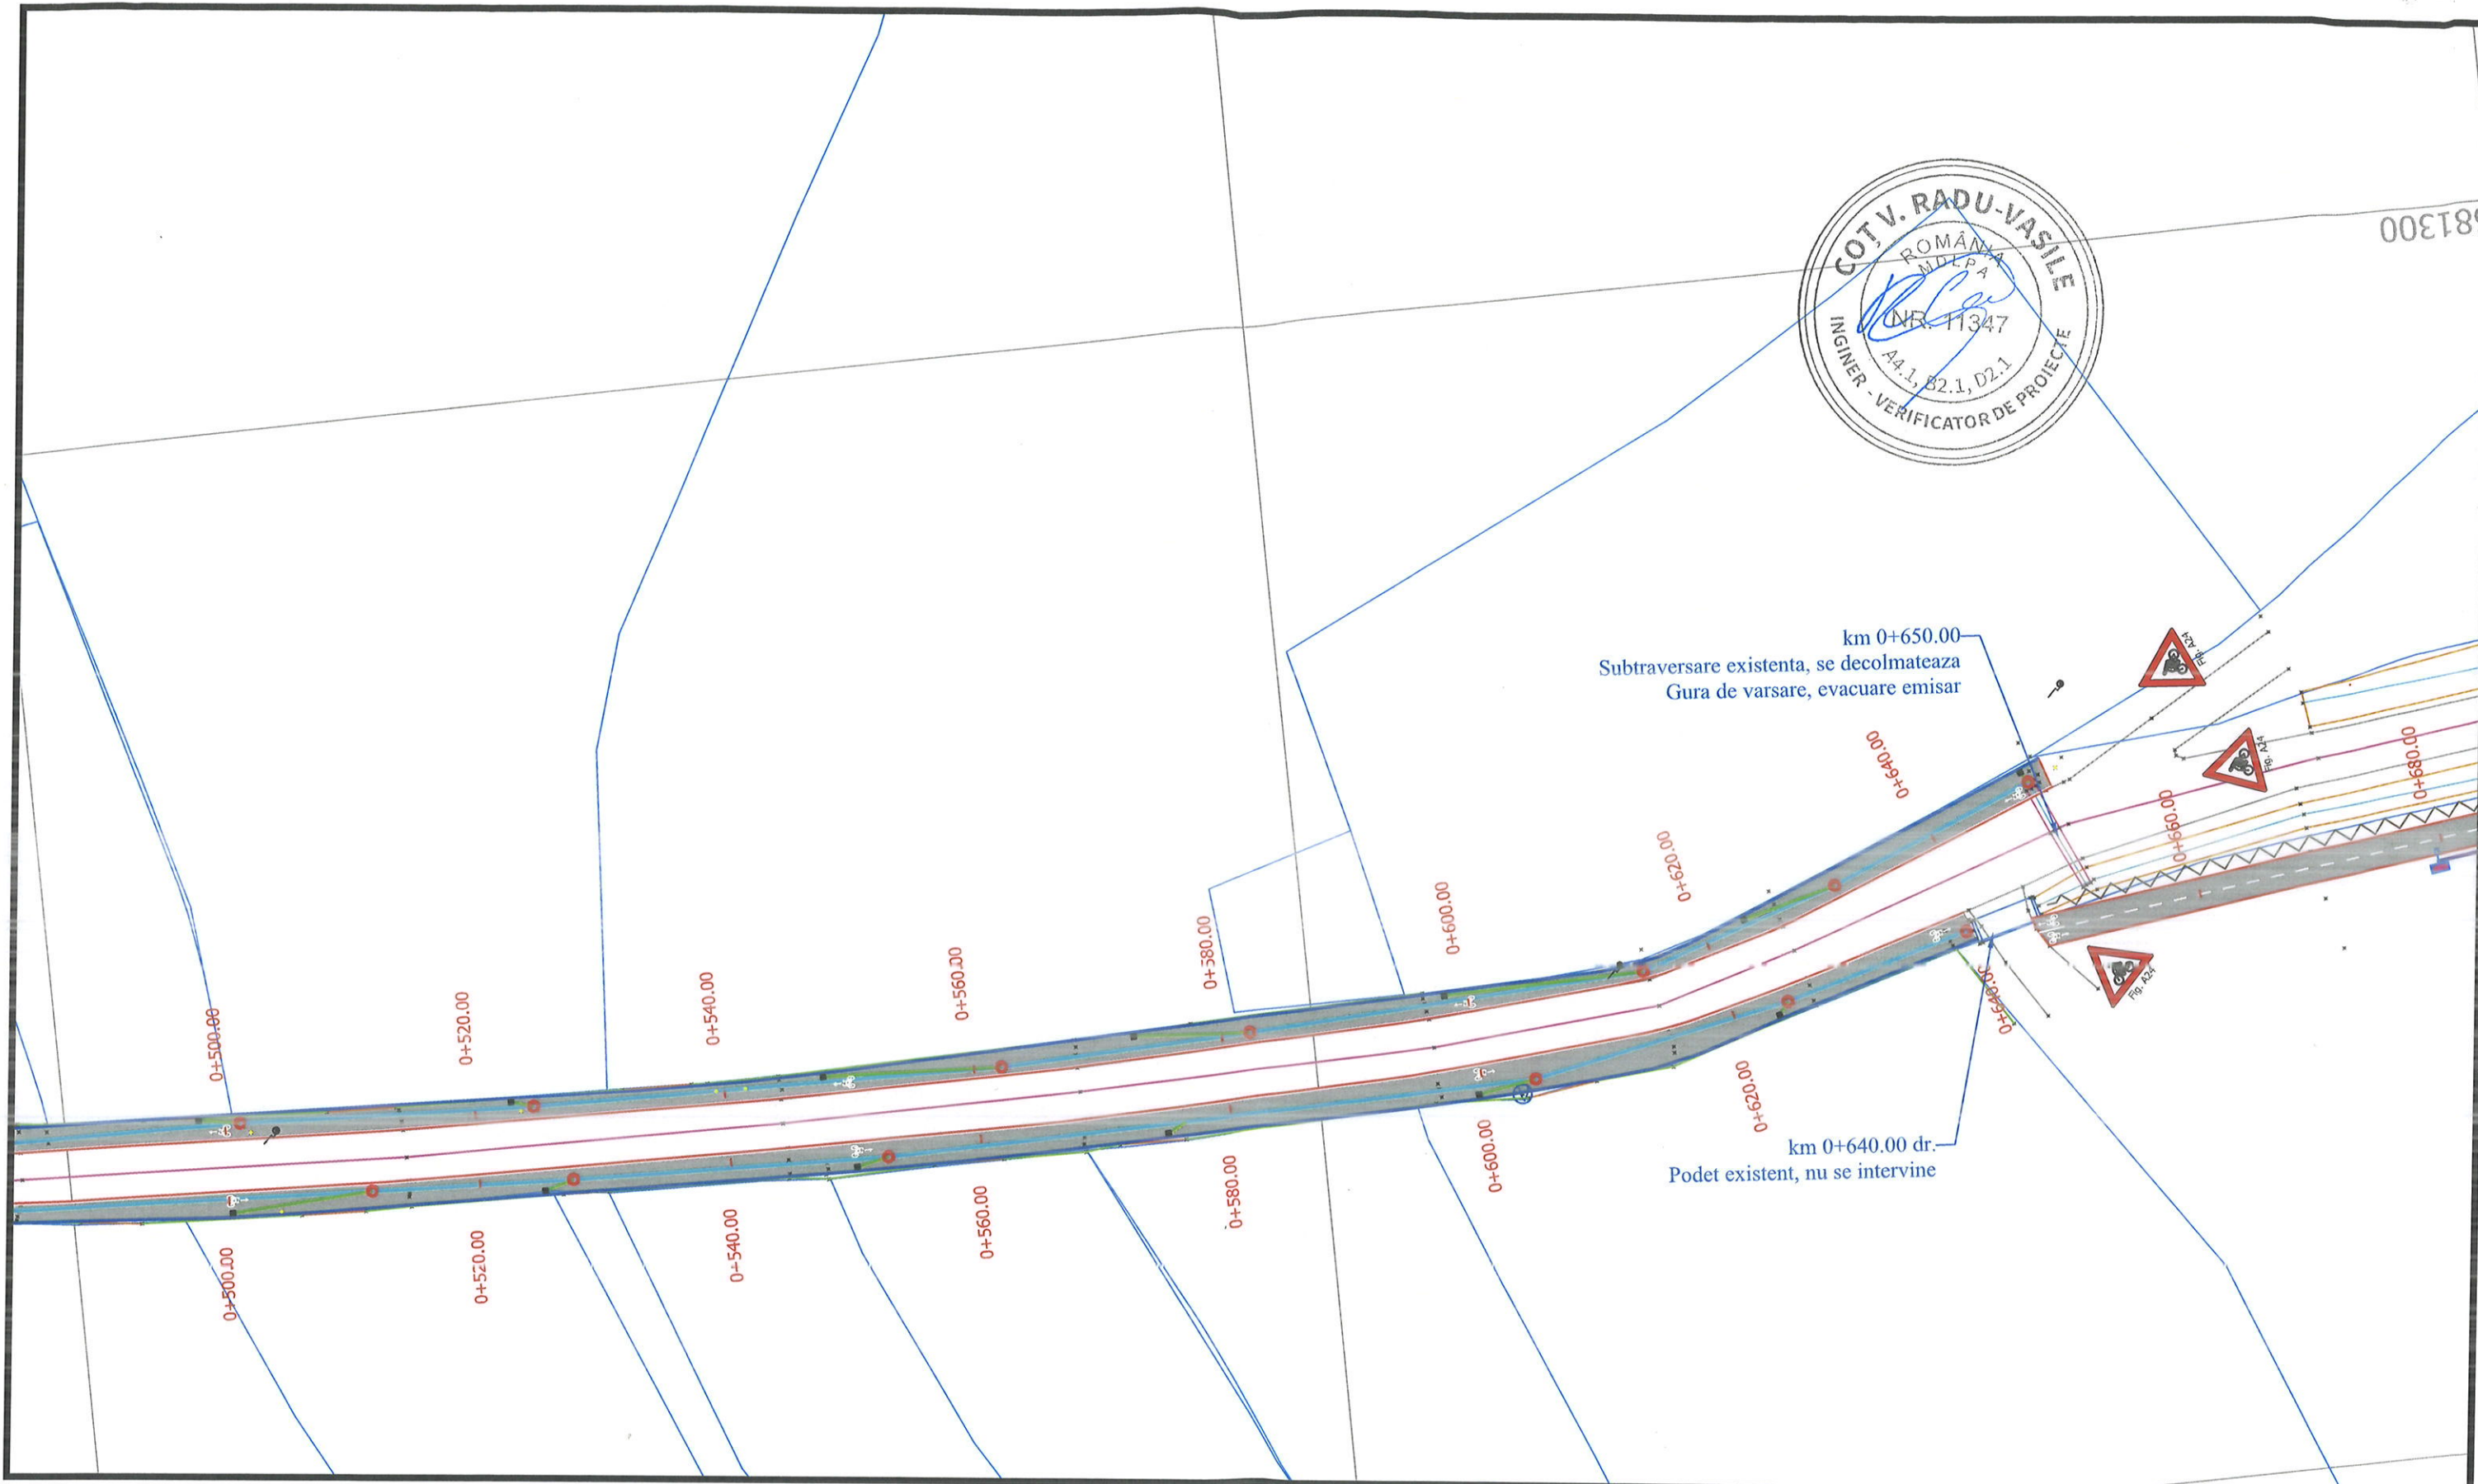

LEGENDA	
	Ax drum existent
	Margine drum existent
	Margine pista biciclete proiectata
	Reprofilare sant de pamant cu baza de 50cm
	Rigola de acostament proiectata
	Margine sant de pamant existent
	Ax sant existent
	Rigola de beton existenta
	Accesuri existente la proprietati
	Elevatie monolită cu înălțimea de 1.20m
	Limită de proprietate
	Stâlp electric existent
	Podet existent
	Podet tubular proiectat
	Gură de scurgere proiectata
	Cămin de vizitare canalizare pluvială proiectat
	Tub colector canalizare DN315
	Racord canalizare DN200
	Răsuflători gaz
	Cămin de vizitare existent
	Hidrant existent
	Corp de iluminat stradal, LED, 1x16W, cu kit fotovoltaic 160Wp și stâlp metalic H=6m
	Platbanda Ol-Zn 40x4 mm
Linie discontinuă simplă tip "I" conf. SR 1848-7	
Linie continuă simplă tip "E" conf. SR 1848-7	

Verificator		Nume		Semnatura		Cerința		Referat Nr. / Data	
Proiectant:		S.C. CONSTRUCT C.D.P. S.R.L.		Beneficiar:		COMUNA GROȘI		Proiect Nr.	
		Str. C.A. Rosetti, nr. 16, Cluj-Napoca, jud. Cluj				Strada Mihai Viteazu, nr.50, comuna Groși, Jud. Maramureș		33/2024	
		Tel.: 0364-808509				Cod poștal: 437165			
		e-mail: office.constructcdp@gmail.com				Tel. 0262-258685, Fax. 0262-258804			
Specificație	Numele	Semnatura	Scara	Titlu proiect		Faza			
Coord. proiect	ing. Mocuta Andrei		1:500	Înființare piste de biciclete - Tronson II, în comuna Groși, județul Maramureș		P.T.+D.E.		DS_01	
Șef proiect	ing. Tritean Flaviu-Marian								
Proiectat	ing. Mocuta Andrei		Data	Titlu planșă		Plan de situație		Planșa Nr.	
Proiectat	ing. Tanaselea Alexandru		2024			Sector II		PS_10	

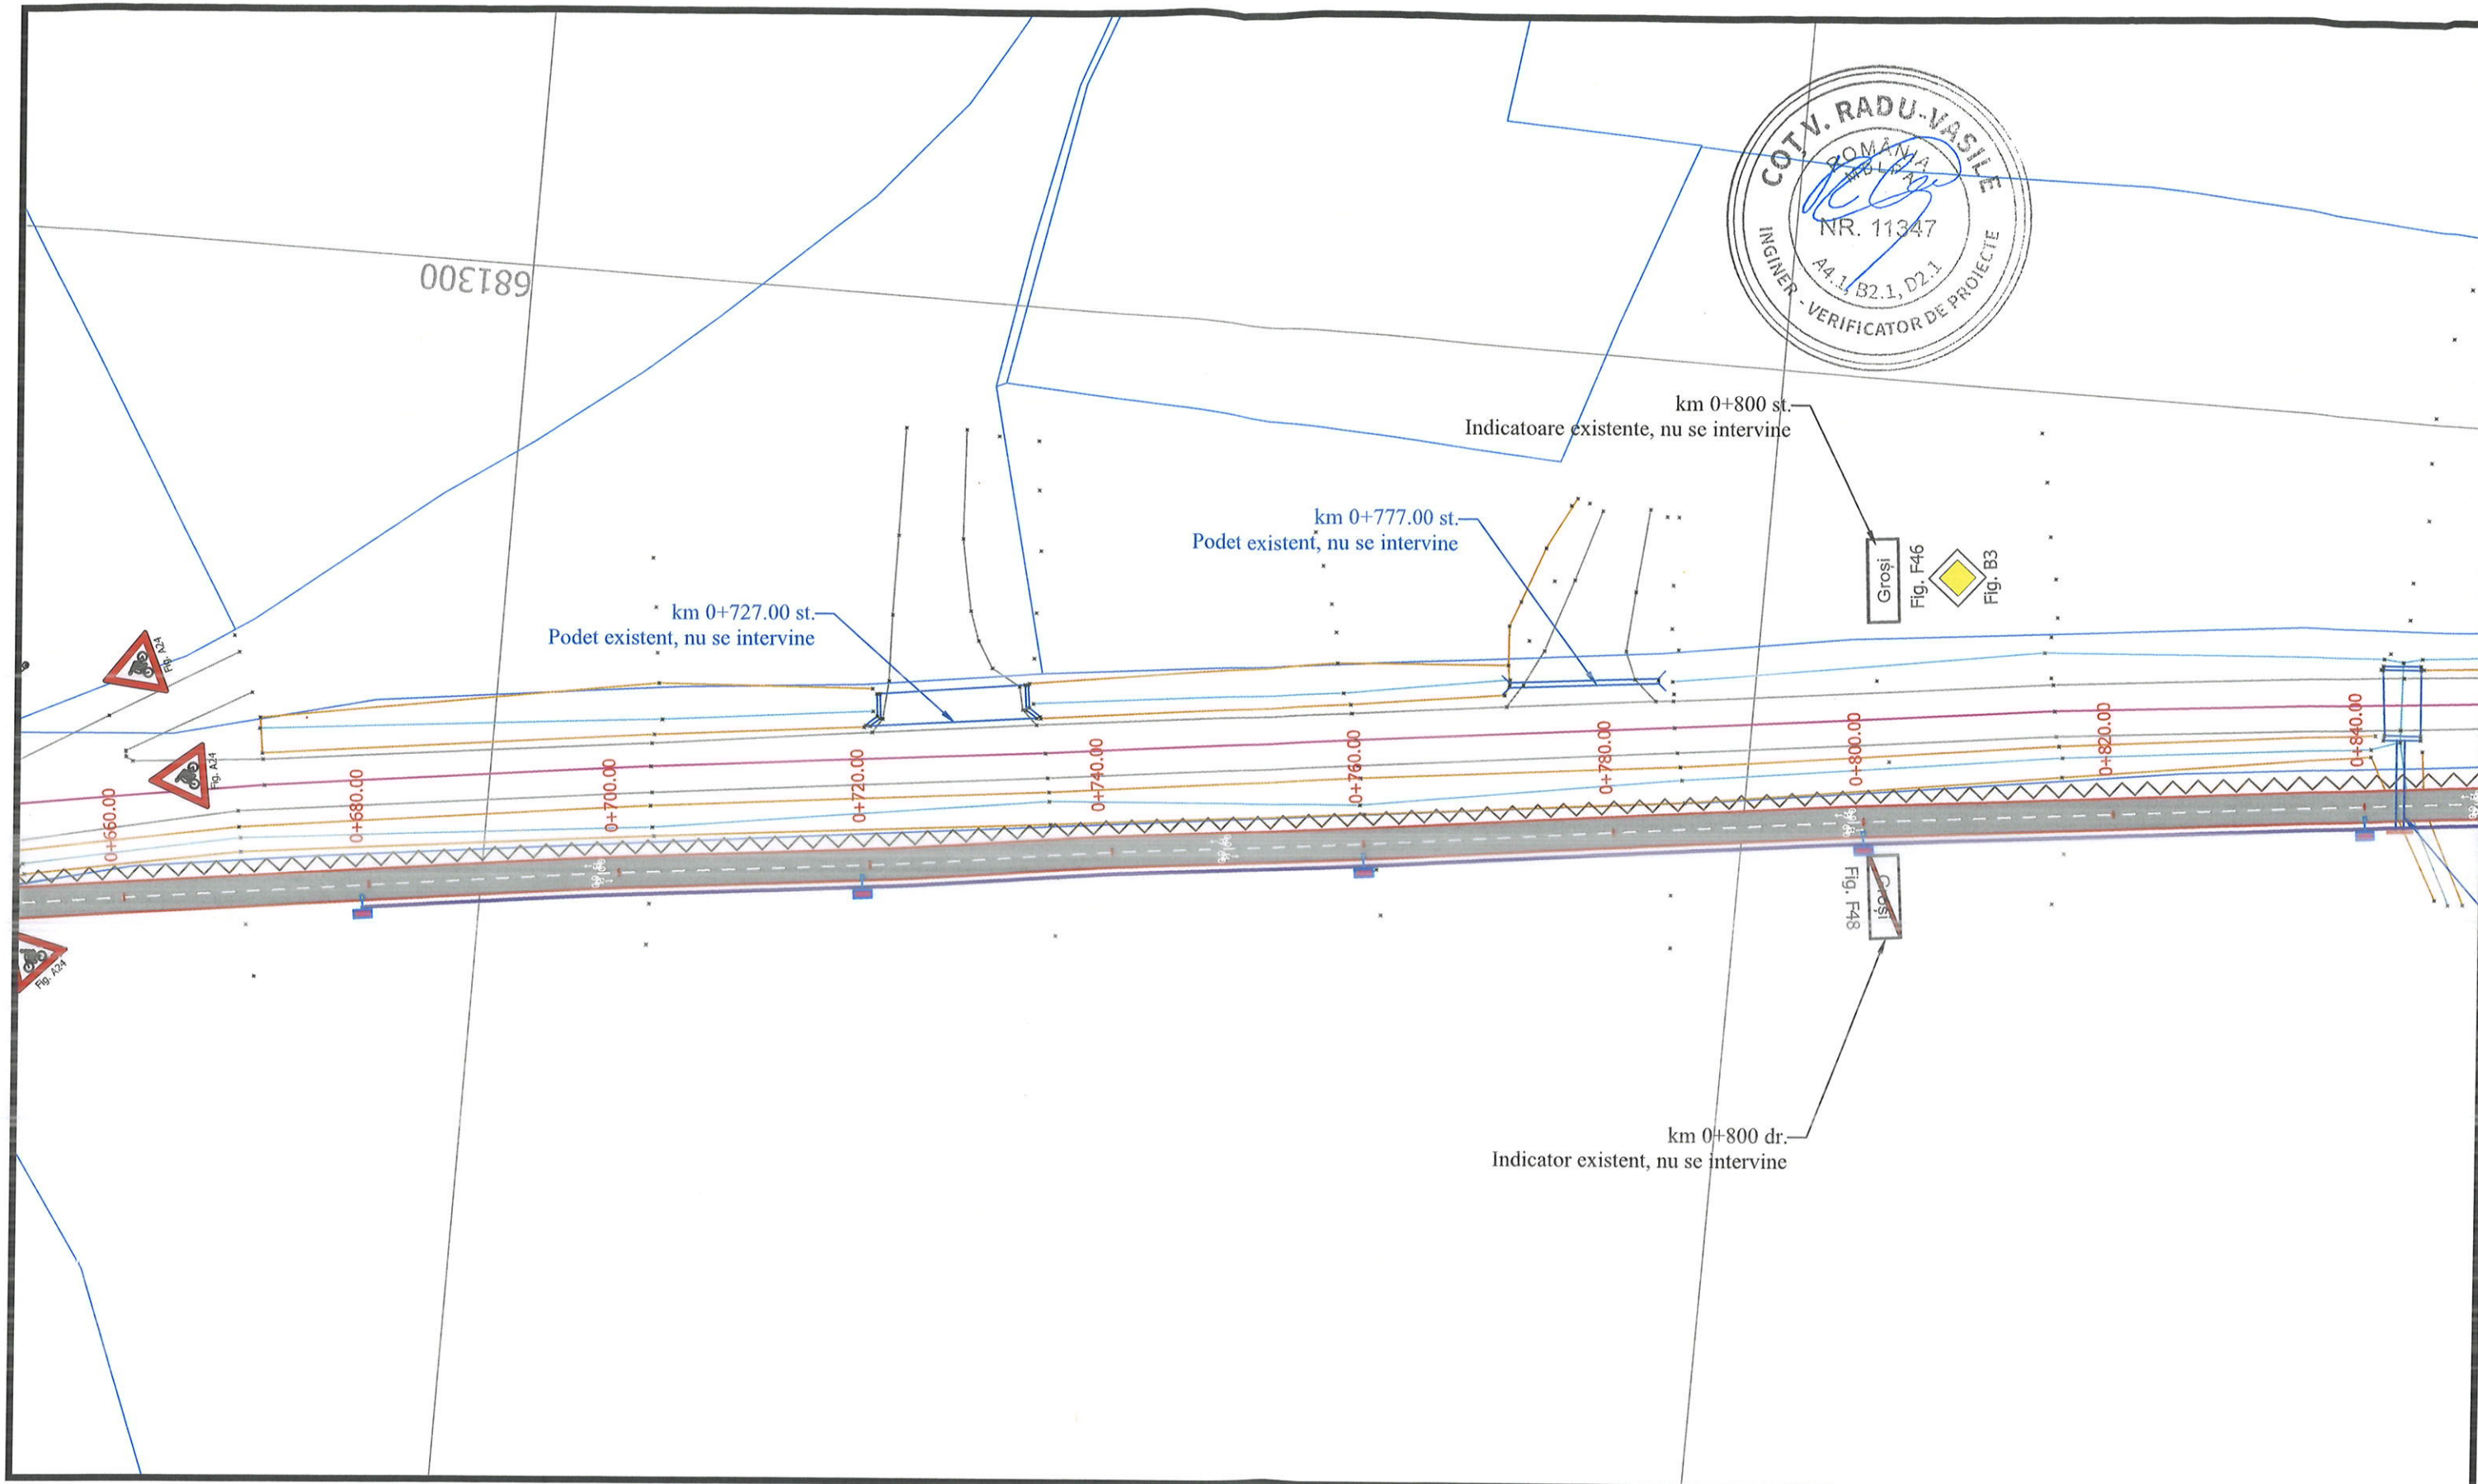

LEGENDA

	Ax drum existent		Gură de scurgere proiectată
	Margine drum existent		Cămin de vizitare canalizare pluvială proiectat
	Margine pistă biciclete proiectată		Tub colector canalizare DN315
	Reprofilare șanț de pământ cu baza de 50cm		Racord canalizare DN200
	Rigolă de acostament proiectată		Răsufători gaz
	Margine șanț de pământ existent		Cămin de vizitare existent
	Ax șanț existent		Hidrant existent
	Rigolă de beton existentă		Corp de iluminat stradal, LED, 1x16W, cu kit fotovoltaic 160Wp și stâlp metalic H=6m
	Accesuri existente la proprietăți		Platbanda OI-Zn 40x4 mm
	Elevație monolită cu înălțimea de 1.20m		
	Limită de proprietate		
	Stâlp electric existent		
	Podet existent		
	Podet tubular proiectat		

Linie discontinuă simplă tip "I" conf. SR 1848-7
Linie continuă simplă tip "E" conf. SR 1848-7

Verificator	Nume	Semnatura	Cerința	Referat Nr. / Data
Proiectant:	S.C. CONSTRUCT C.D.P. S.R.L. Str. C.A. Rosetti, nr. 16, Cluj-Napoca, jud. Cluj Tel.: 0364-808509 e-mail: office.constructcdp@gmail.com	Beneficiar:	COMUNA GROȘI Strada Mihai Viteazu, nr.50, comuna Groși, Jud. Maramureș Cod poștal: 437165 Tel. 0262-258685, Fax. 0262-258804	Proiect Nr. 33/2024
Specificație	Numele	Semnatura	Scara	Titlu proiect
Coord. proiect	ing. Mocuta Andrei		1:500	Înființare piste de biciclete - Tronson II, în comuna Groși, județul Maramureș
Șef proiect	ing. Tritean Flaviu-Marian			
Proiectat	ing. Mocuta Andrei			
Proiectat	ing. Tanaselea Alexandru			
			Data 2024	Titlu planșă Plan de situație Sector II




003189

km 0+842.00
Prelungire podet existent Ø600
L=7.50m
Executare elemente de capat (timpane)

LEGENDA	
	Ax drum existent
	Margine drum existent
	Margine pistă biciclete proiectată
	Reprofilare șanț de pământ cu baza de 50cm
	Rigolă de acostament proiectată
	Margine șanț de pământ existent
	Ax șanț existent
	Rigolă de beton existentă
	Accesuri existente la proprietăți
	Elevație monolită cu înălțimea de 1.20m
	Limită de proprietate
	Stâlp electric existent
	Podet existent
	Podet tubular proiectat
	Gură de scurgere proiectată
	Cămin de vizitare canalizare pluvială proiectat
	Tub colector canalizare DN315
	Racord canalizare DN200
	Răsuflători gaz
	Cămin de vizitare existent
	Hidrant existent
	Corp de iluminat stradal, LED, 1x16W, cu kit fotovoltaic 160Wp și stâlp metalic H=6m
	Platbanda OI-Zn 40x4 mm
Linie discontinuă simplă tip "I" conf. SR 1848-7	
Linie continuă simplă tip "E" conf. SR 1848-7	

Verificator		Nume	Semnatura	Cerința	Referat Nr. / Data
Proiectant:		S.C. CONSTRUCT C.D.P. S.R.L. Str. C.A. Rosetti, nr. 16, Cluj-Napoca, jud. Cluj Tel.: 0364-808509 e-mail: office.constructcdp@gmail.com		Beneficiar:	COMUNA GROȘI Strada Mihai Viteazu, nr.50, comuna Groși, Jud. Maramureș Cod poștal: 437165 Tel. 0262-258685, Fax. 0262-258804
Specificație		Numele	Semnatura	Scara	Titlu proiect
Coord. proiect		ing. Mocuta Andrei		1:500	Înființare piste de biciclete - Tronson II, în comuna Groși, județul Maramureș
Șef proiect		ing. Tritean Flaviu-Marian		Data 2024	Titlu planșa
Proiectat		ing. Mocuta Andrei			Plan de situație
Proiectat		ing. Tanaselea Alexandru			Sector II
					Referat Nr. / Data
					Proiect Nr. 33/2024
					Faza P.T.+D.E. DS_01
					Planșa Nr. PS_12

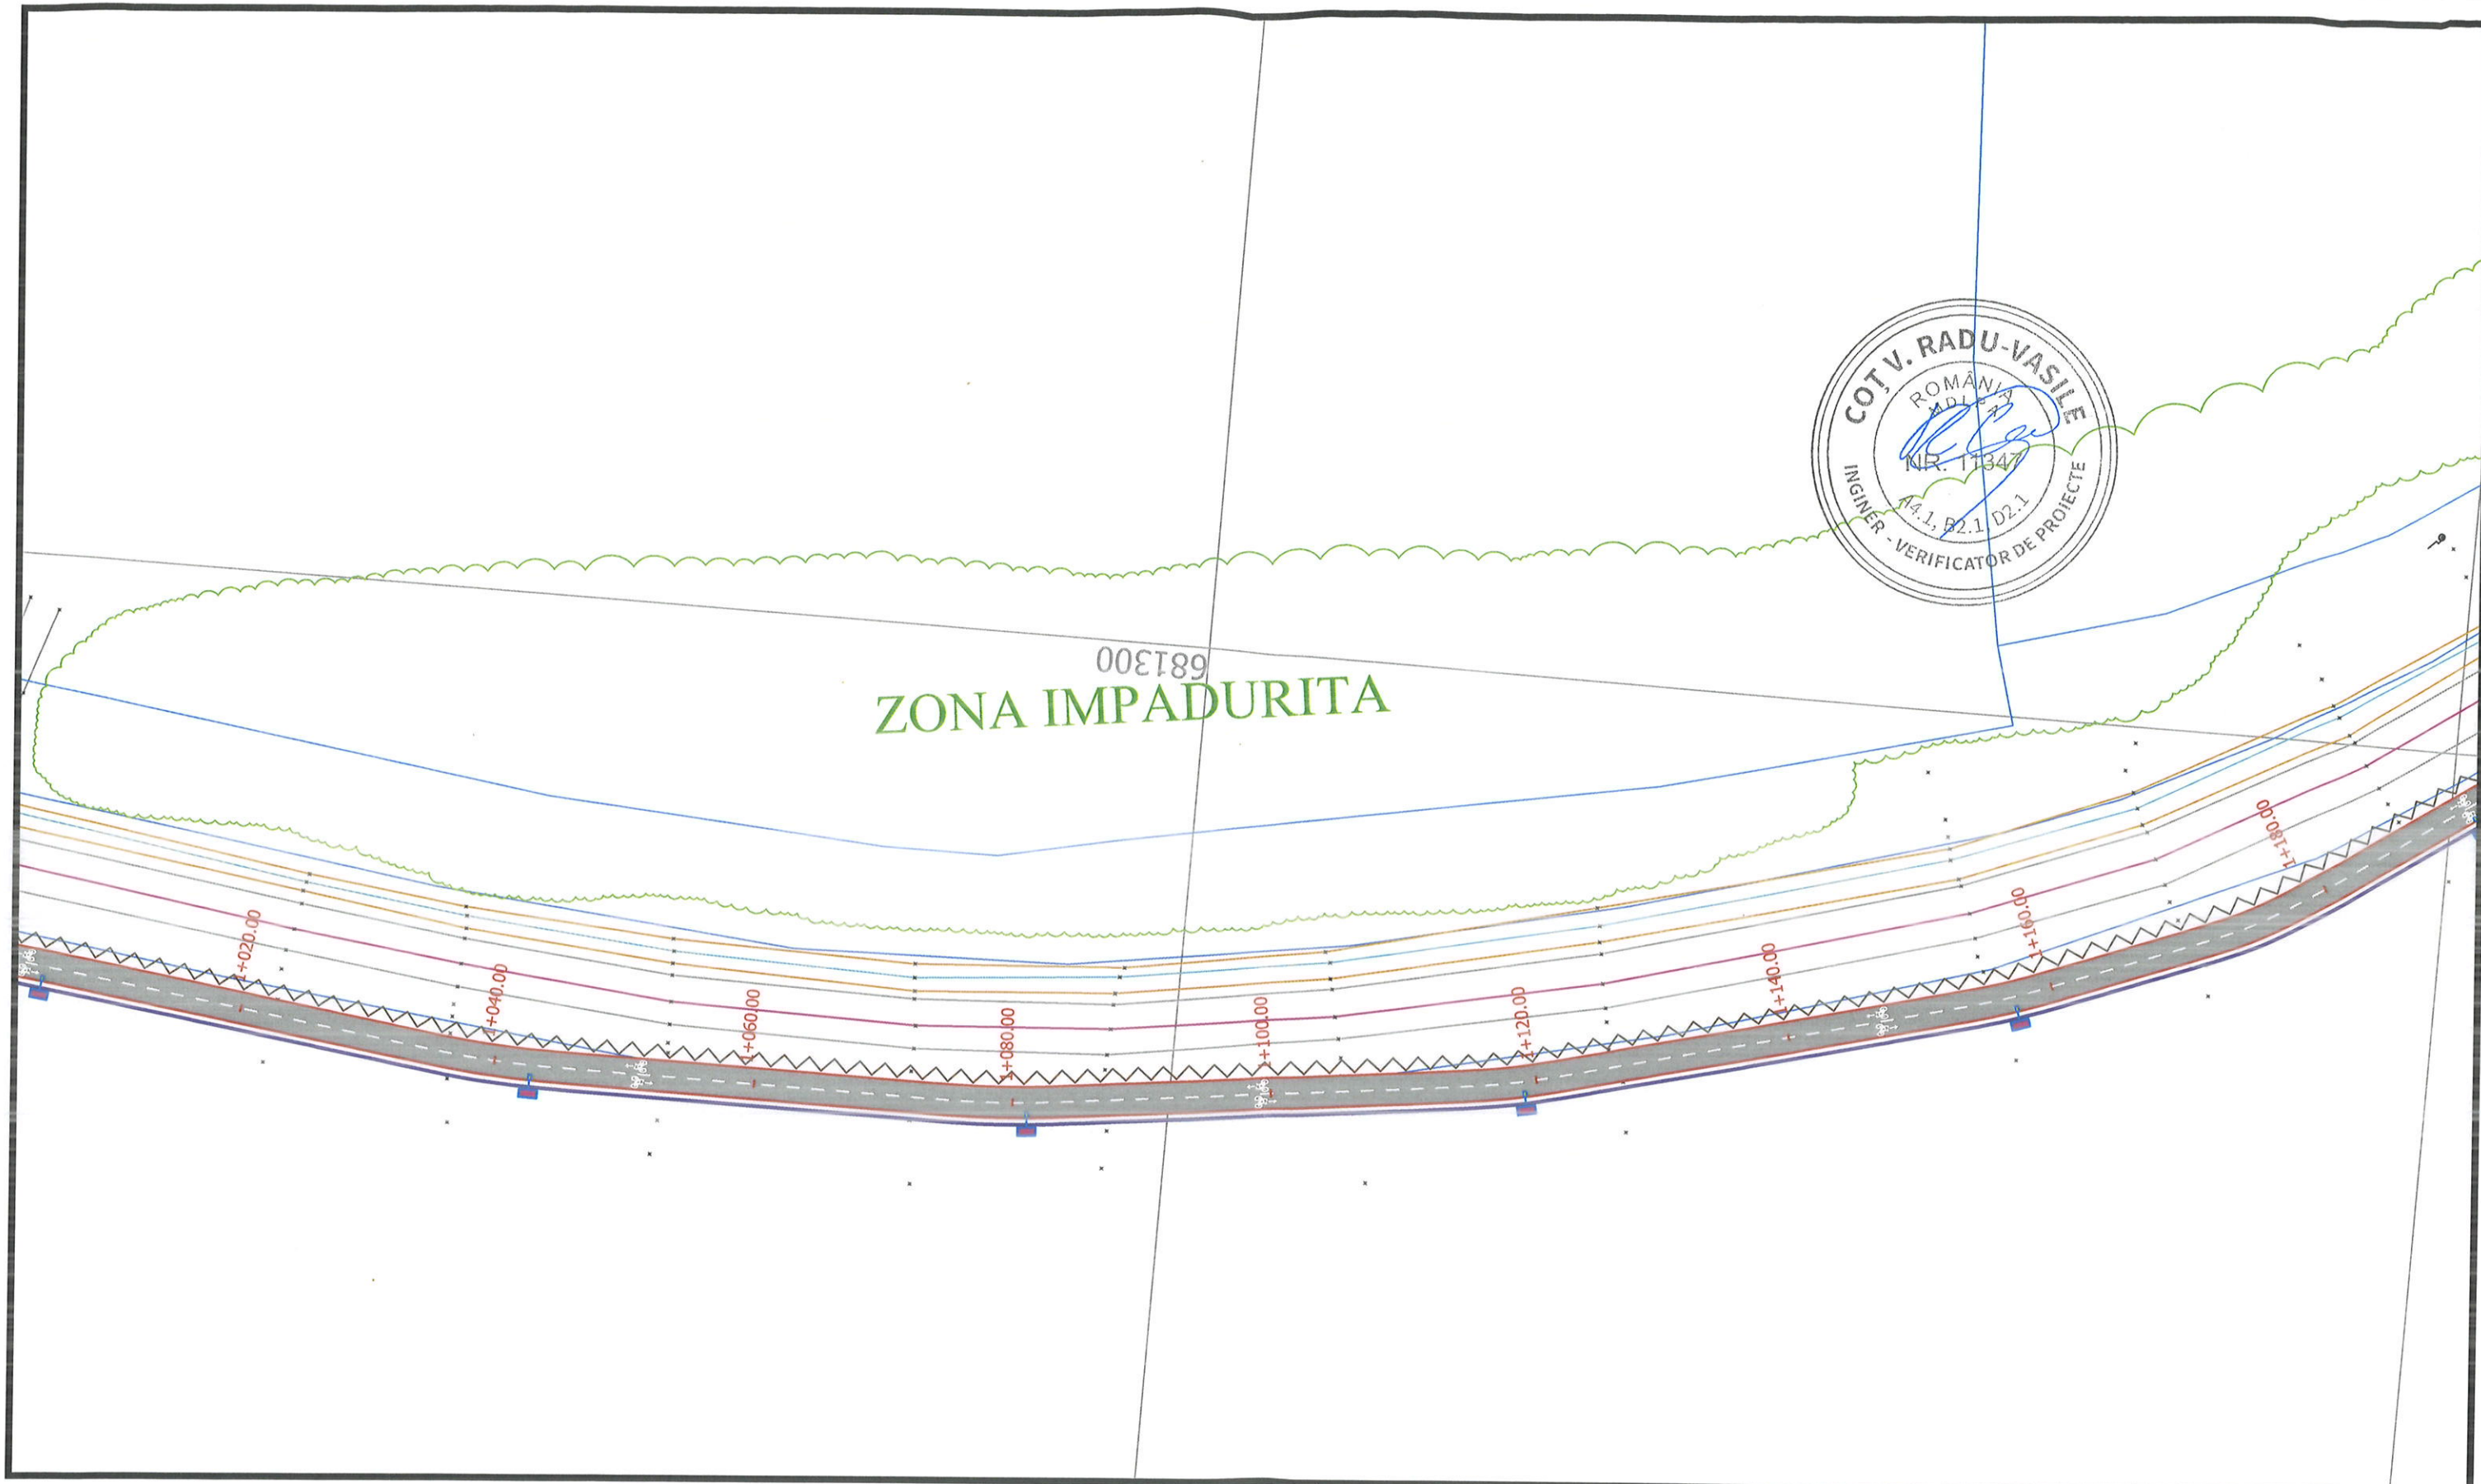


LEGENDA

	Ax drum existent		Gură de scurgere proiectata
	Margine drum existent		Cămin de vizitare canalizare pluvială proiectat
	Margine pistă biciclete proiectată		Tub colector canalizare DN315
	Reprofilare șanț de pământ cu baza de 50cm		Racord canalizare DN200
	Rigolă de acostament proiectată		Răsufletori gaz
	Margine șanț de pământ existent		Cămin de vizitare existent
	Ax șanț existent		Hidrant existent
	Rigolă de beton existentă		Corp de iluminat stradal, LED, 1x16W, cu kit fotovoltaic 160Wp și stâlp metalic H=6m
	Accesuri existente la proprietăți		Platbanda OI-Zn 40x4 mm
	Elevație monolită cu înălțimea de 1.20m		
	Limită de proprietate		
	Stâlp electric existent		
	Podeț existent		
	Podeț tubular proiectat		


Linie discontinuă simplă tip "I" conf. SR 1848-7
Linie continuă simplă tip "E" conf. SR 1848-7

Verificator	Nume	Semnatura	Cerința	Referat Nr. / Data
Proiectant:	S.C. CONSTRUCT C.D.P. S.R.L. Str. C.A. Rosetti, nr. 16, Cluj-Napoca, jud. Cluj Tel.: 0364-808509 e-mail: office.constructcdp@gmail.com	Beneficiar:	COMUNA GROȘI Strada Mihai Viteazu, nr.50, comuna Groși, Jud. Maramureș Cod poștal:437165 Tel. 0262-258685, Fax. 0262-258804	Proiect Nr. 33/2024
Specificație	Numele	Semnatura	Scara	Titlu proiect
Coord. proiect	ing. Mocuta Andrei		1:500	Înființare piste de biciclete - Tronson II, în comuna Groși, județul Maramureș
Șef proiect	ing. Tritan Flaviu-Marian			
Proiectat	ing. Mocuta Andrei		Data	Titlu plansa
Proiectat	ing. Tanaselea Alexandru		2024	Plan de situație Sector II

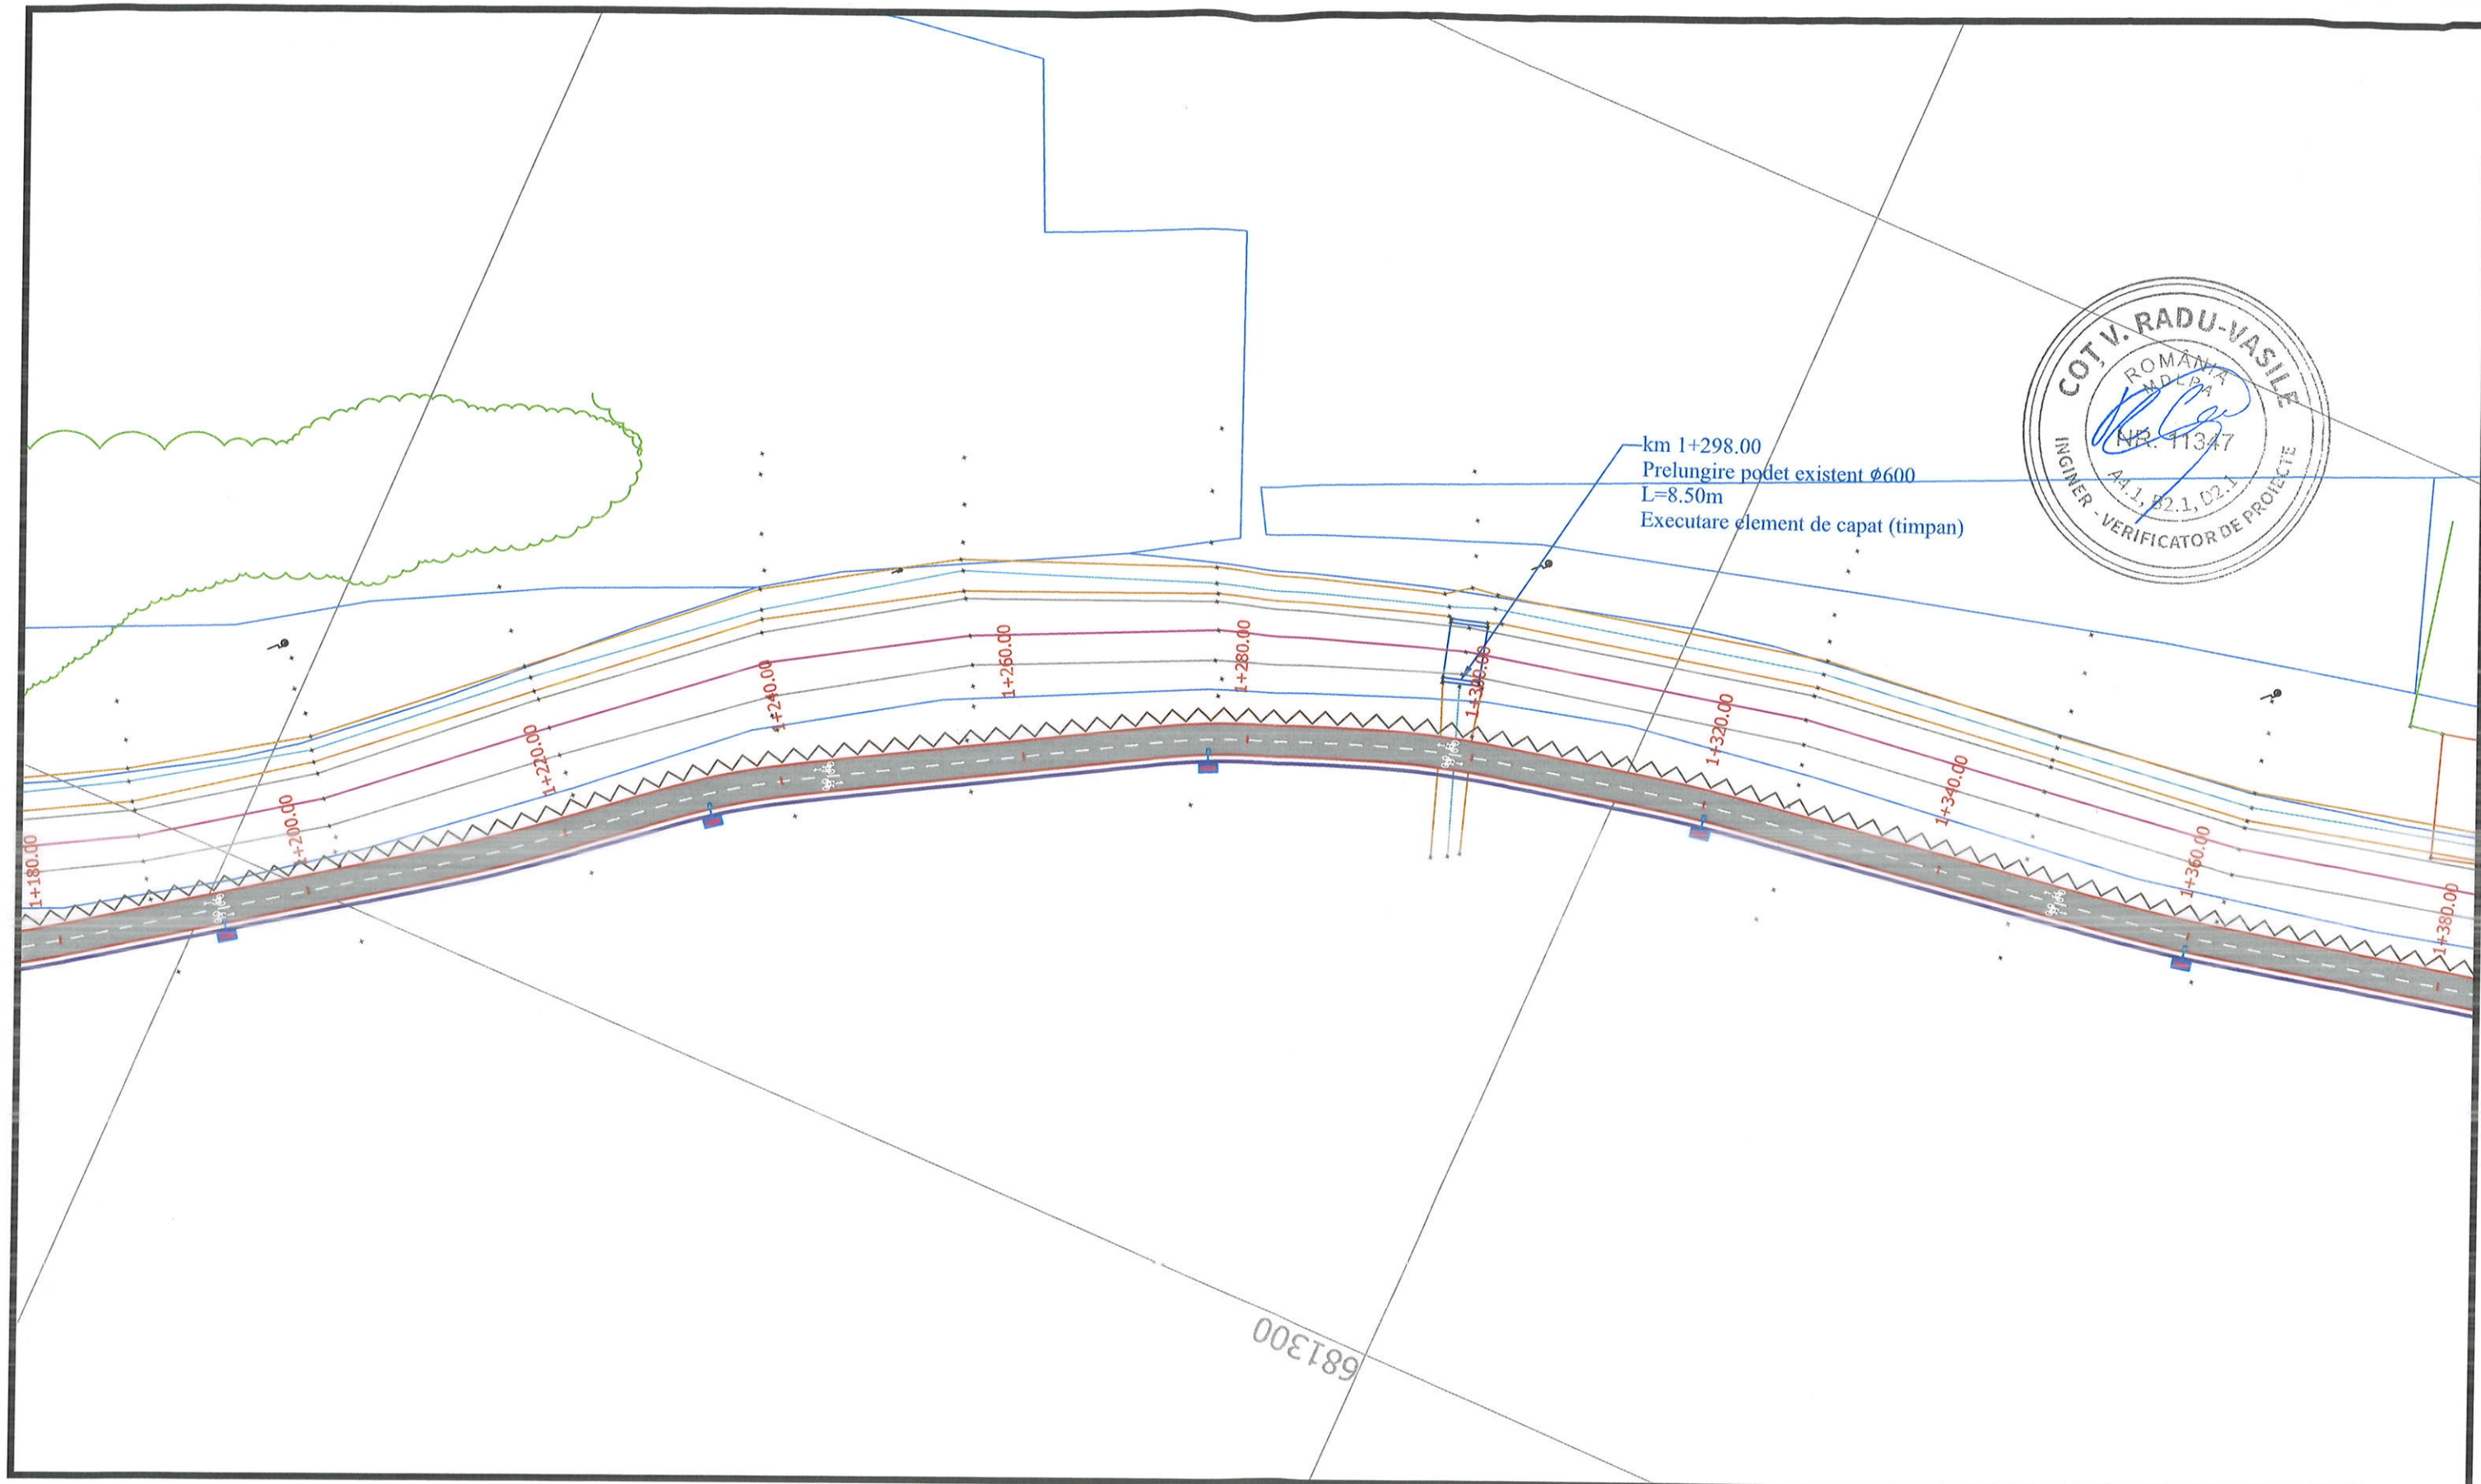

LEGENDA	
	Ax drum existent
	Margine drum existent
	Margine pistă biciclete proiectată
	Reprofilare șanț de pământ cu baza de 50cm
	Rigolă de acostament proiectată
	Margine șanț de pământ existent
	Ax șanț existent
	Rigolă de beton existentă
	Accesuri existente la proprietăți
	Elevație monolită cu înălțimea de 1.20m
	Limită de proprietate
	Stâlp electric existent
	Podet existent
	Podet tubular proiectat
	Gură de scurgere proiectată
	Cămin de vizitare canalizare pluvială proiectat
	Tub colector canalizare DN315
	Racord canalizare DN200
	Răsufători gaz
	Cămin de vizitare existent
	Hidrant existent
	Corp de iluminat stradal, LED, 1x16W, cu kit fotovoltaic 160Wp și stâlp metalic H=6m
	Platbanda Ol-Zn 40x4 mm
Linie discontinuă simplă tip "I" conf. SR 1848-7	
Linie continuă simplă tip "E" conf. SR 1848-7	

Verificator	Nume	Semnatura	Cerința	Referat Nr. / Data
Proiectant:	S.C. CONSTRUCT C.D.P. S.R.L. Str. C.A. Rosetti, nr. 16, Cluj-Napoca, jud. Cluj Tel.: 0364-808509 e-mail: office.constructcdp@gmail.com		Beneficiar:	COMUNA GROȘI Strada Mihai Viteazu, nr.50, comuna Groși, Jud. Maramureș Cod poștal:437165 Tel. 0262-258685, Fax. 0262-258804
Coord. proiect	ing. Mocuta Andrei		Titlu proiect	Înființare piste de biciclete - Tronson II, în comuna Groși, județul Maramureș
Șef proiect	ing. Tritean Flaviu-Marian		Titlu planșă	Plan de situație Sector II
Proiectat	ing. Mocuta Andrei			
Proiectat	ing. Tanaselea Alexandru			
Scara 1:500		Data 2024		
Faza P.T.+D.E. DS_01		Planșa Nr. PS_14		Proiect Nr. 33/2024

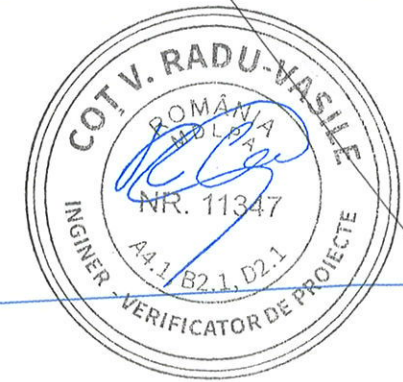


ZONA IMPADURITA

km 1+590.00 st.
Podet existent, nu se intervine

km 1+650.00
Prelungire podet existent Ø600
L=8.00m
Executare element de capat (timpan)

LEGENDA			
	Ax drum existent		Gură de scurgere proiectată
	Margine drum existent		Cămin de vizitare canalizare pluvială proiectat
	Margine pistă biciclete proiectată		Tub colector canalizare DN315
	Reprofilare șanț de pământ cu baza de 50cm		Racord canalizare DN200
	Rigolă de acostament proiectată		Răsuflători gaz
	Margine șanț de pământ existent		Cămin de vizitare existent
	Ax șanț existent		Hidrant existent
	Rigolă de beton existentă		Corp de iluminat stradal, LED, 1x16W, cu kit fotovoltaic 160Wp și stâlp metalic H=6m
	Accesuri existente la proprietăți		Platbanda OI-Zn 40x4 mm
	Elevație monolită cu înălțimea de 1.20m		
	Limită de proprietate		
	Stâlp electric existent		
	Podet existent		
	Podet tubular proiectat		
			Linie discontinuă simplă tip "I" conf. SR 1848-7
			Linie continuă simplă tip "E" conf. SR 1848-7

Verificator	Nume	Semnatura	Cerința	Referat Nr. / Data
Proiectant:	S.C. CONSTRUCT C.D.P. S.R.L. Str. C.A. Rosetti, nr. 16, Cluj-Napoca, jud. Cluj Tel.: 0364-808509 e-mail: office.constructcdp@gmail.com		Beneficiar:	COMUNA GROȘI Strada Mihai Viteazu, nr.50, comuna Groși, Jud. Maramureș Cod poștal:437165 Tel. 0262-258685, Fax. 0262-258804
Coord. proiect	ing. Mocuta Andrei		Titlu proiect	Înființare piste de biciclete - Tronson II, în comuna Groși, județul Maramureș
Șef proiect	ing. Tritean Flaviu-Marian		Titlu plansa	Plan de situație Sector II
Proiectat	ing. Mocuta Andrei			
Proiectat	ing. Tanaselea Alexandru			
		Scara 1:500		Faza P.T.+D.E. DS_01
		Data 2024		Planșa Nr. PS_16

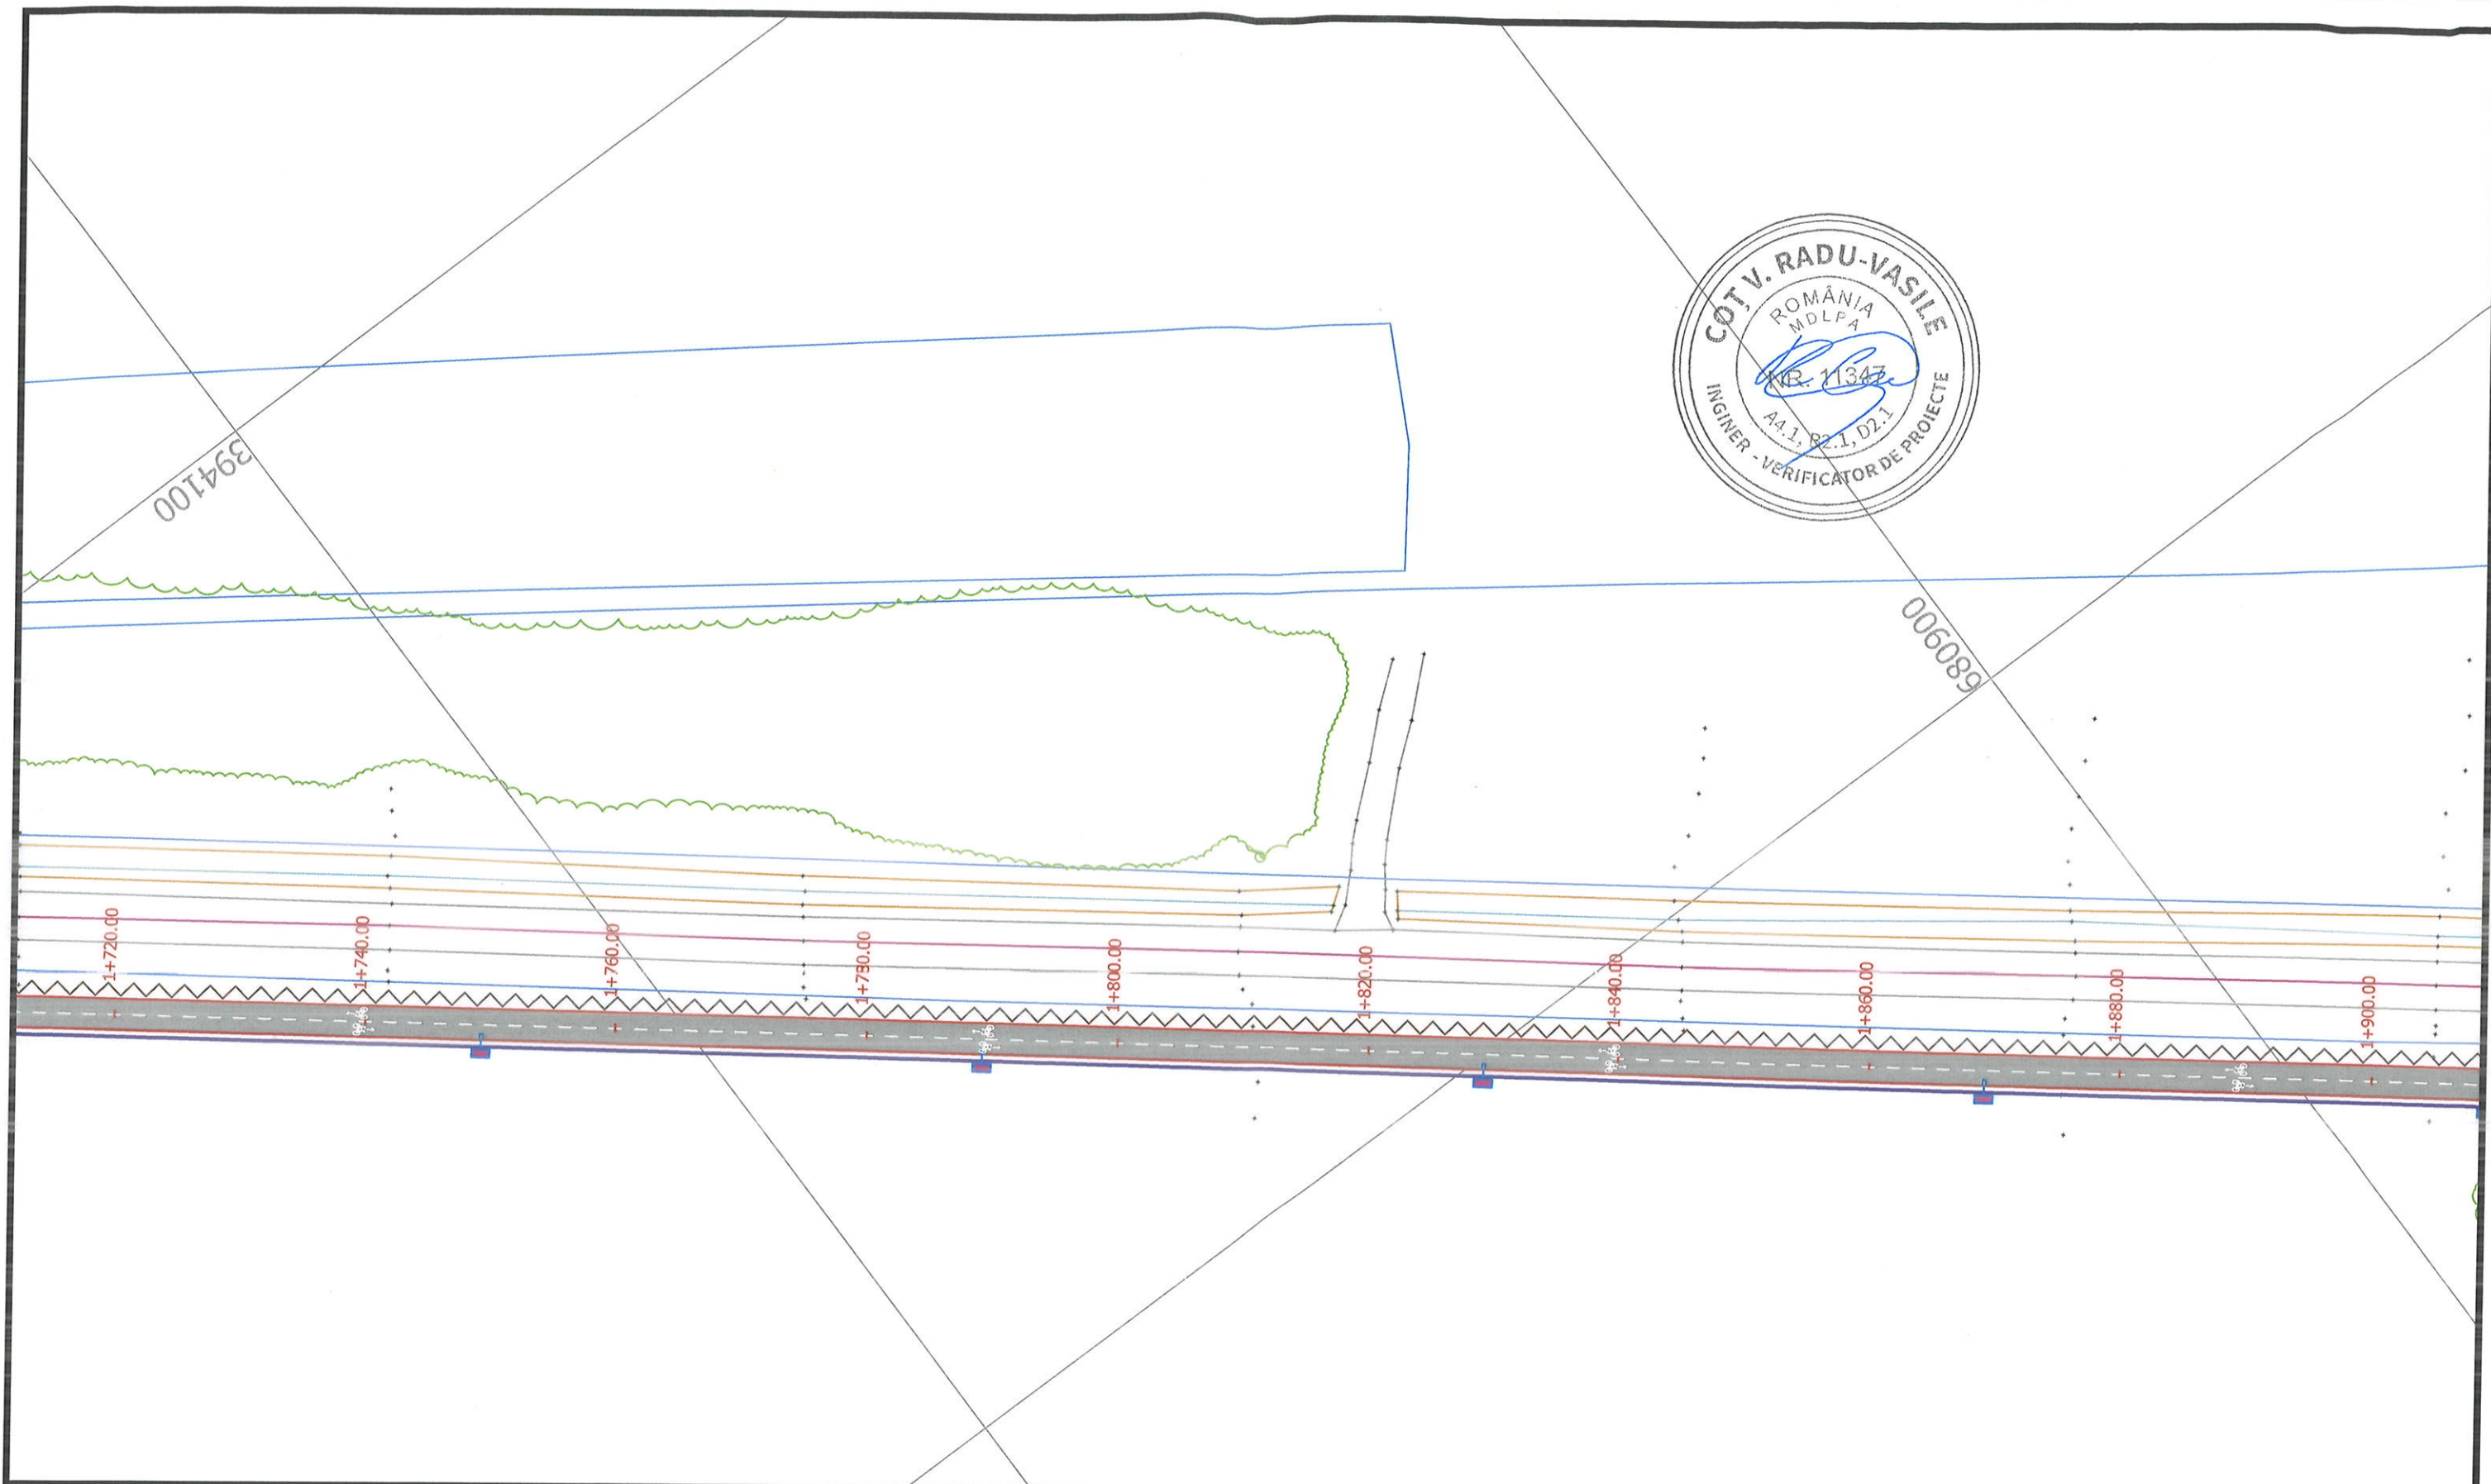


	Ax drum existent		Gură de scurgere proiectată
	Margine drum existent		Cămin de vizitare canalizare pluvială proiectat
	Margine pistă biciclete proiectată		Tub colector canalizare DN315
	Reprofilare șanț de pământ cu baza de 50cm		Răcord canalizare DN200
	Rigolă de acostament proiectată		Răsuflători gaz
	Margine șanț de pământ existent		Cămin de vizitare existent
	Ax șant existent		Hidrant existent
	Rigolă de beton existentă		Corp de iluminat stradal, LED, 1x16W, cu kit fotovoltaic 160Wp și stâlp metalic H=6m
	Accesuri existente la proprietăți		Platbanda OI-Zn 40x4 mm
	Elevație monolită cu înălțimea de 1.20m		
	Limită de proprietate		
	Stâlp electric existent		
	Podeș existent		
	Podeș tubular proiectat		

Linie discontinuă simplă tip "I" conf. SR 1848-7


Linie continuă simplă tip "E" conf. SR 1848-7

Verificator		Nume		Semnatura		Cerința		Referat Nr. / Data	
Proiectant: S.C. CONSTRUCT C.D.P. S.R.L. Str. C.A. Rosetti, nr. 16, Cluj-Napoca, jud. Cluj Tel.: 0364-808509 e-mail: office.constructcdp@gmail.com						Beneficiar: COMUNA GROȘI Strada Mihai Viteazu, nr.50, comuna Groși, Jud. Maramureș Cod poștal:437165 Tel. 0262-258685, Fax. 0262-258804			Proiect Nr. 33/2024
Specificație	Numele	Semnatura	Scara	Titlu proiect				Faza	
Coord. proiect	ing. Mocuta Andrei		1:500	Înființare piste de biciclete - Tronson II, în comuna Groși, județul Maramureș				P.T.+D.E. DS_01	
Șef proiect	ing. Tritean Flaviu-Marian		Data 2024	Titlu planșa				Planșa Nr. PS_17	
Proiectat	ing. Mocuta Andrei			Plan de situație					
Proiectat	ing. Tanaselea Alexandru			Sector II					

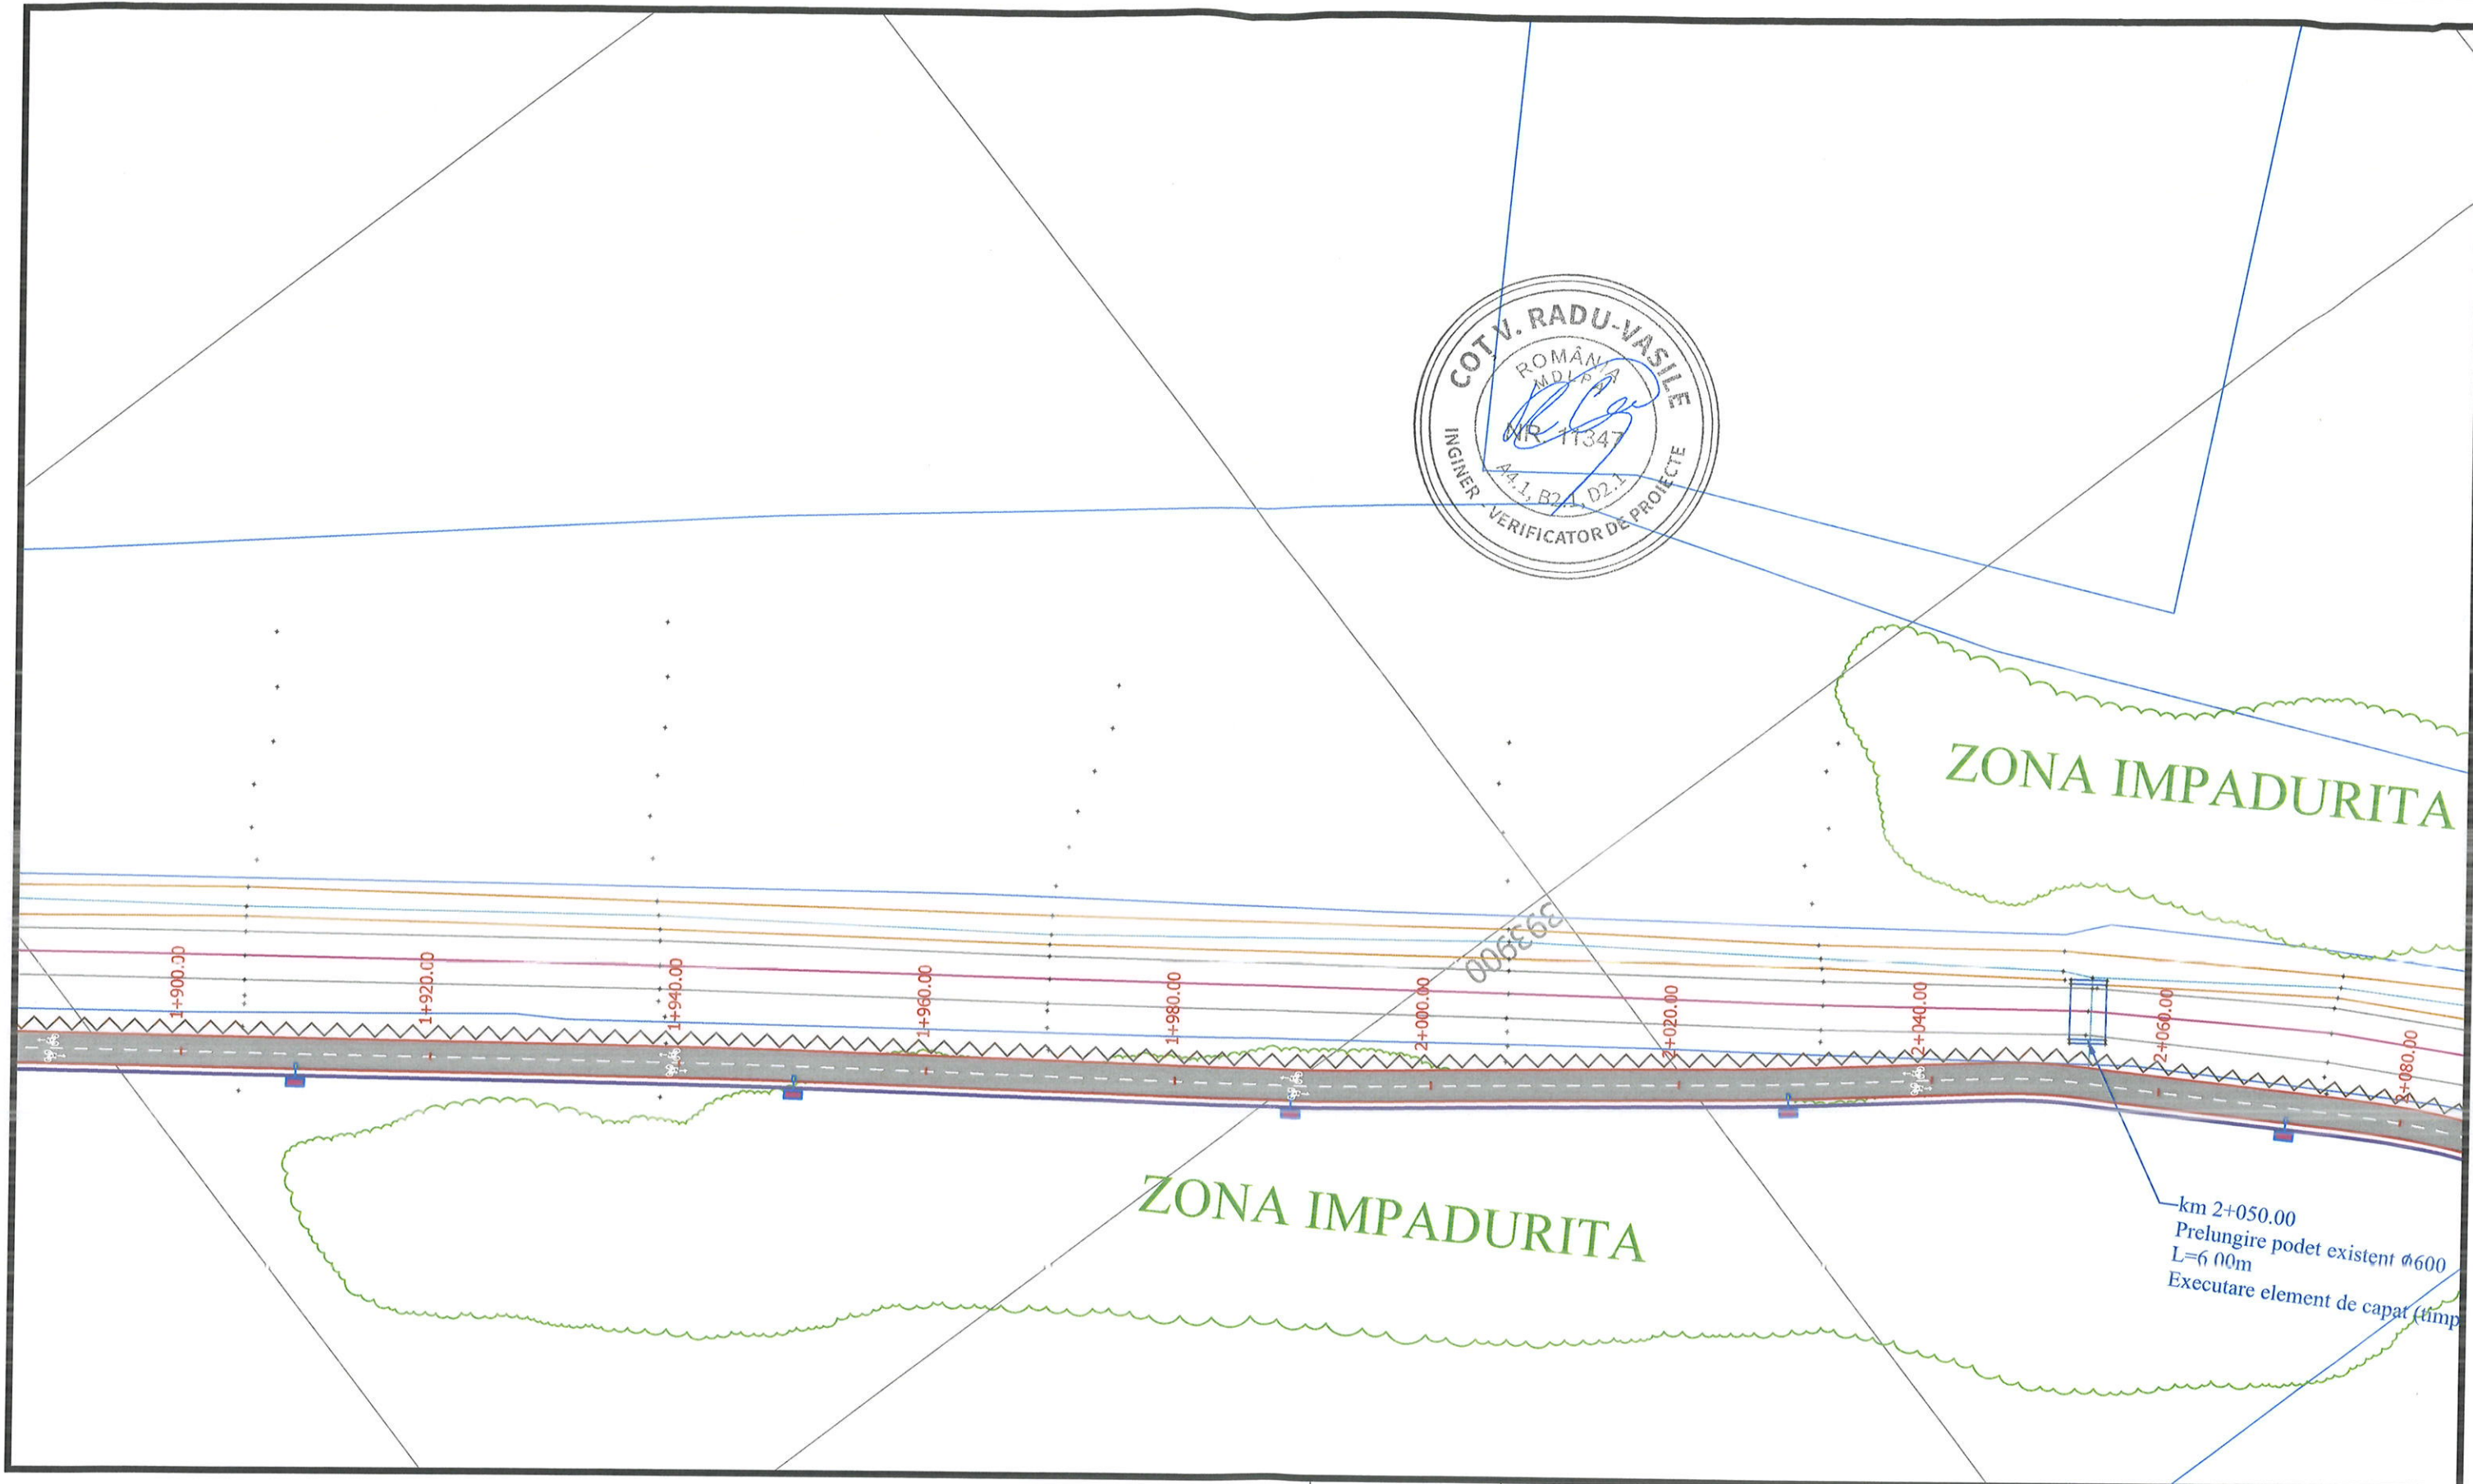

LEGENDA			
	Ax drum existent		Gură de scurgere proiectata
	Margine drum existent		Cămin de vizitare canalizare pluvială proiectat
	Margine pistă biciclete proiectată		Tub colector canalizare DN315
	Reprofilare șanț de pământ cu baza de 50cm		Racord canalizare DN200
	Rigolă de acostament proiectată		Răsuflători gaz
	Margine șanț de pământ existent		Cămin de vizitare existent
	Ax șant existent		Hidrant existent
	Rigolă de beton existentă		Corp de iluminat stradal, LED, 1x16W, cu kit fotovoltaic 160Wp și stâlp metalic H=6m
	Accesuri existente la proprietăți		Platbanda OI-Zn 40x4 mm
	Elevație monolită cu înălțimea de 1.20m		
	Limită de proprietate		
	Stâlp electric existent		
	Podet existent		
	Podet tubular proiectat		
			Linie discontinuă simplă tip "I" conf. SR 1848-7
			Linie continuă simplă tip "E" conf. SR 1848-7

Verificator	Nume	Semnatura	Cerința	Referat Nr. / Data
Proiectant:	S.C. CONSTRUCT C.D.P. S.R.L. Str. C.A. Rosetti, nr. 16, Cluj-Napoca, jud. Cluj Tel.: 0364-808509 e-mail: office.constructcdp@gmail.com	Beneficiar:	COMUNA GROȘI Strada Mihai Viteazu, nr.50, comuna Groși, Jud. Maramureș Cod poștal:437165 Tel. 0262-258685, Fax. 0262-258804	Proiect Nr. 33/2024
Specificație	Numele	Semnatura	Scara	Titlu proiect
Coord. proiect	ing. Mocuta Andrei		1:500	Înființare piste de biciclete - Tronson II, în comuna Groși, județul Maramureș
Șef proiect	ing. Tritean Flaviu-Marian			
Proiectat	ing. Mocuta Andrei		Data	Titlu planșa
Proiectat	ing. Tanaselea Alexandru		2024	Plan de situație Sector II

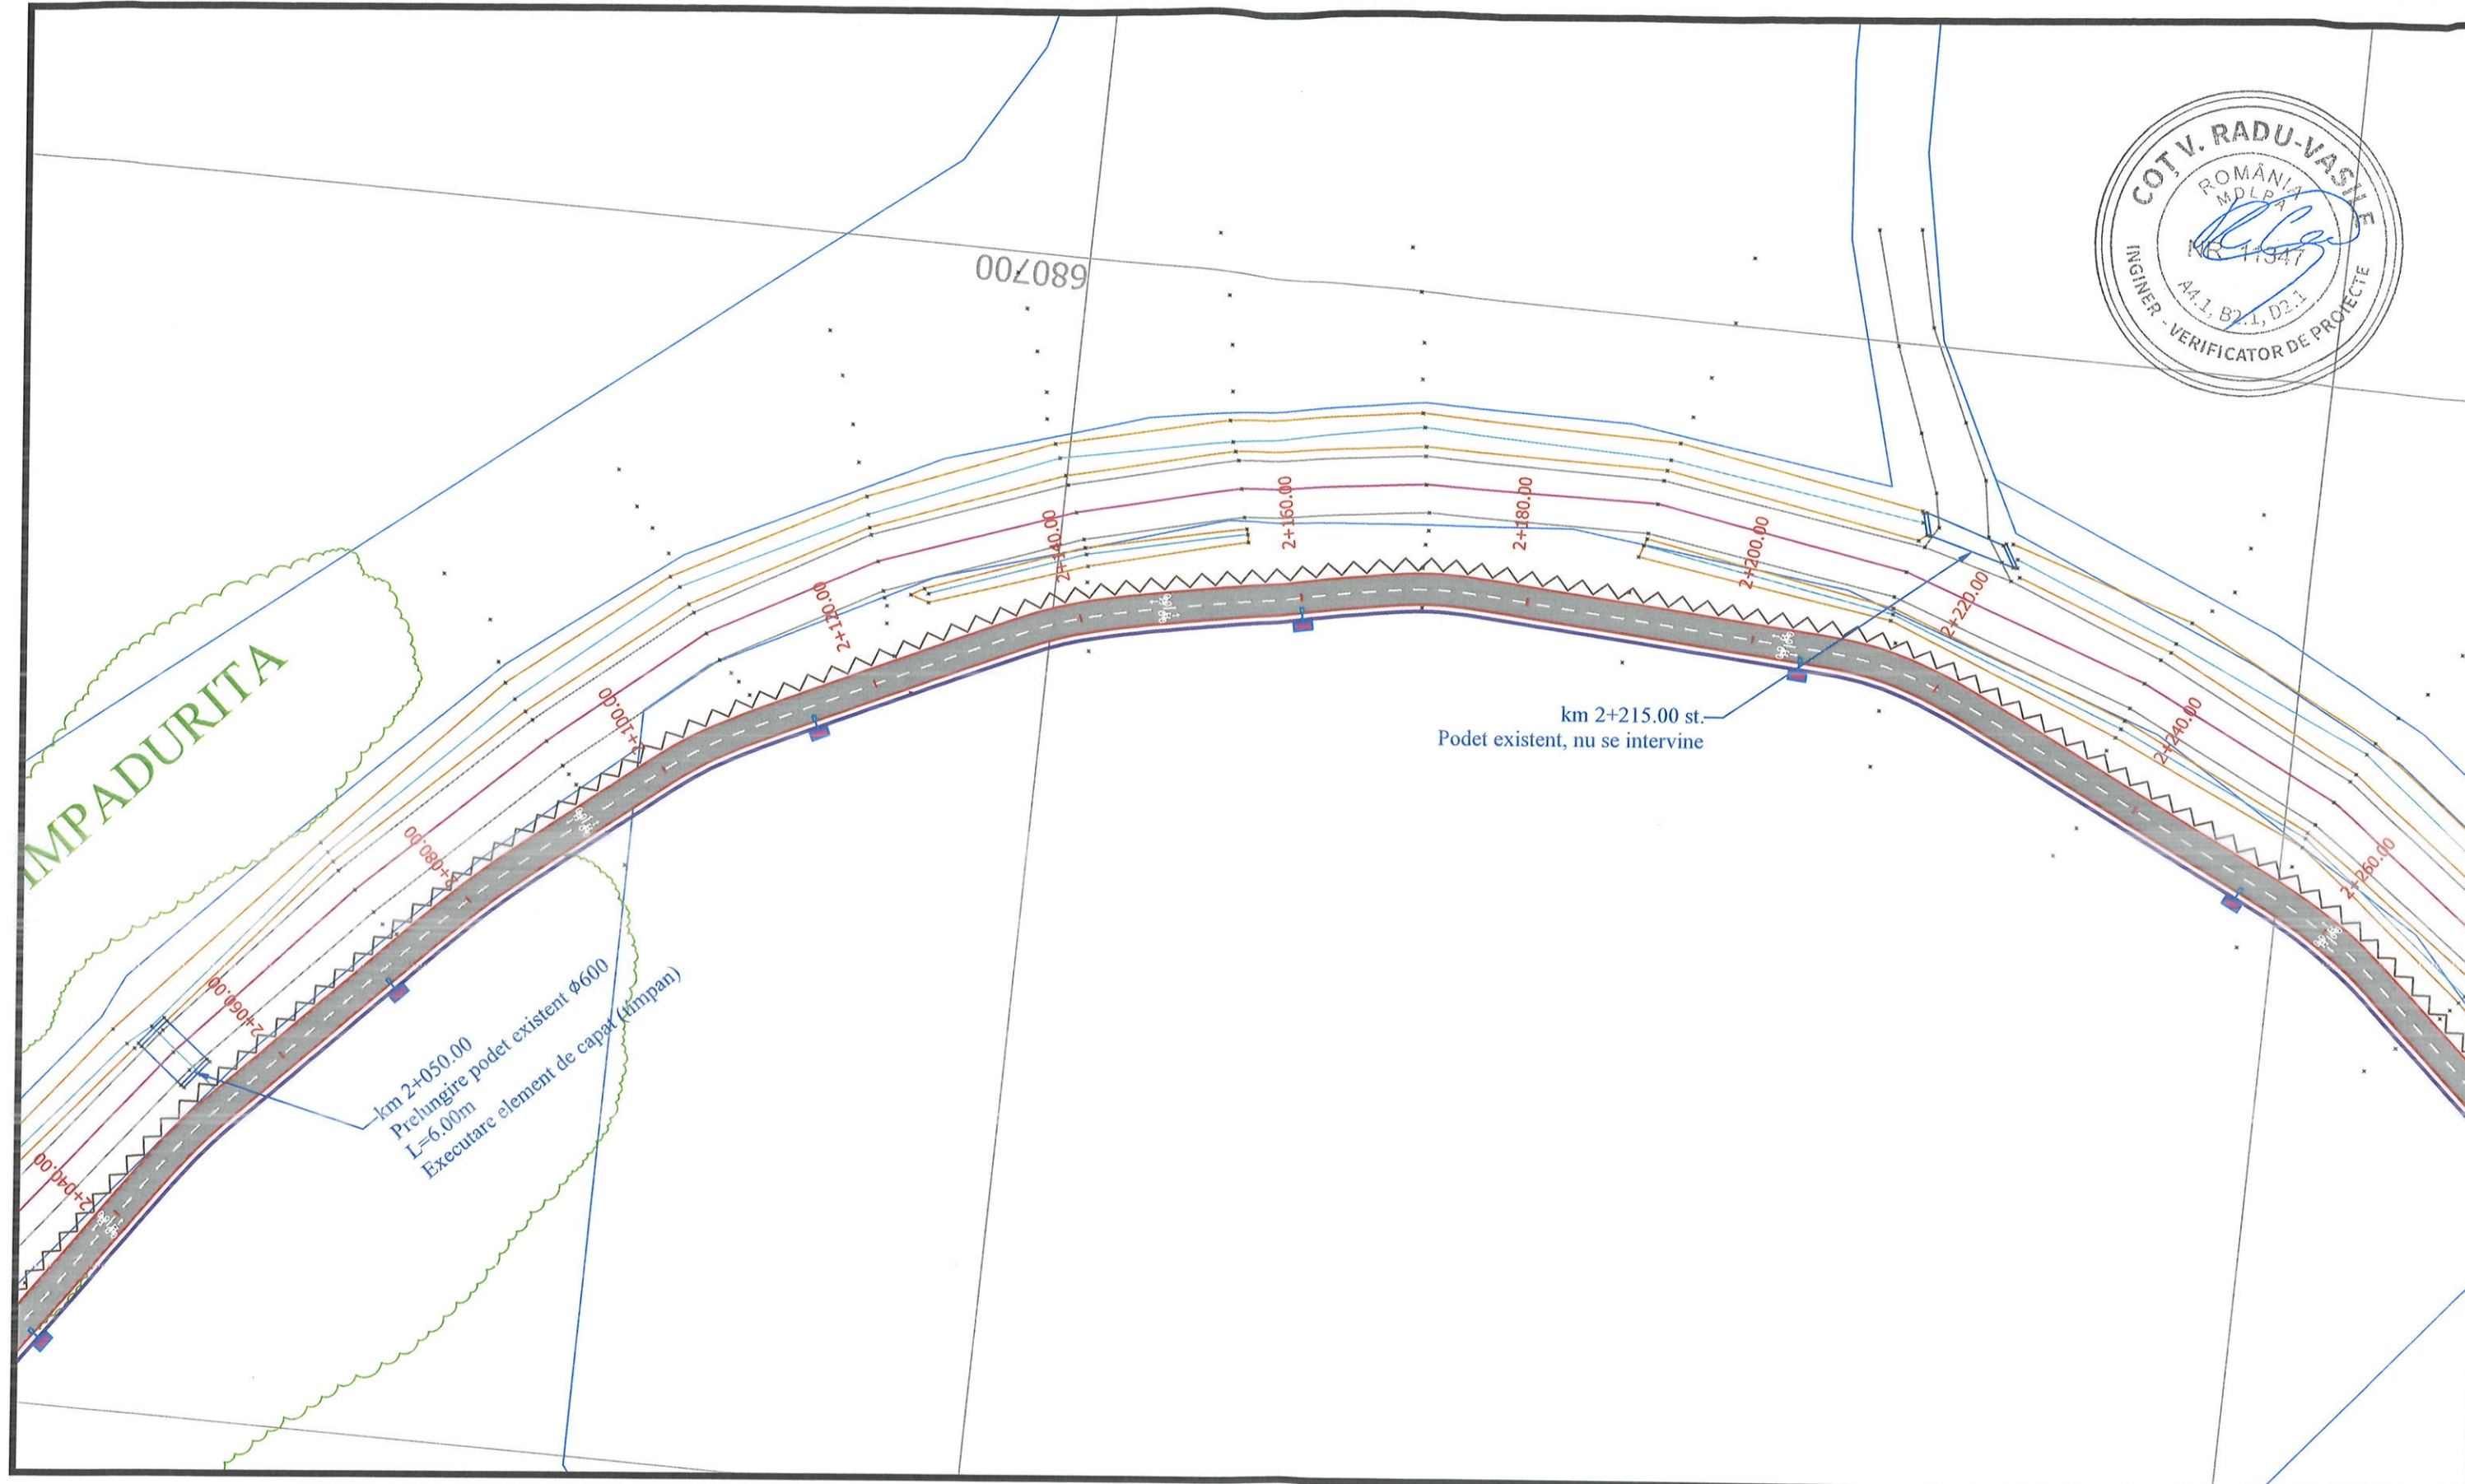


LEGENDA

	Ax drum existent		Gură de scurgere proiectată
	Margine drum existent		Cămin de vizitare canalizare pluvială proiectat
	Margine pistă biciclete proiectată		Tub colector canalizare DN315
	Reprofilare șanț de pământ cu baza de 50cm		Racord canalizare DN200
	Rigolă de acostament proiectată		Răsuflători gaz
	Margine șanț de pământ existent		Cămin de vizitare existent
	Ax șanț existent		Hidrant existent
	Rigolă de beton existentă		Corp de iluminat stradal, LED, 1x16W, cu kit fotovoltaic 160Wp și stâlp metalic H=6m
	Accesuri existente la proprietăți		Platbanda Ol-Zn 40x4 mm
	Elevație monolită cu înălțimea de 1.20m		
	Limită de proprietate		
	Stâlp electric existent		
	Podet existent		
	Podet tubular proiectat		

Linie discontinuă simplă tip "I" conf. SR 1848-7
Linie continuă simplă tip "E" conf. SR 1848-7



Verificator	Nume	Semnatura	Cerința	Referat Nr. / Data
Proiectant:	S.C. CONSTRUCT C.D.P. S.R.L. Str. C.A. Rosetti, nr. 16, Cluj-Napoca, jud. Cluj Tel.: 0364-808509 e-mail: office.constructcdp@gmail.com		Beneficiar:	COMUNA GROȘI Strada Mihai Viteazu, nr.50, comuna Groși, Jud. Maramureș Cod poștal:437165 Tel. 0262-258685, Fax. 0262-258804
Coord. proiect	ing. Mocuta Andrei		Titlu proiect	Înființare piste de biciclete - Tronson II, în comuna Groși, județul Maramureș
Șef proiect	ing. Tritean Flaviu-Marian		Titlu planșa	Plan de situație Sector II
Proiectat	ing. Mocuta Andrei			
Proiectat	ing. Tanaselea Alexandru			

Proiect Nr.
33/2024
Faza
P.T.+D.E.
DS_01
Planșa Nr.
PS_19

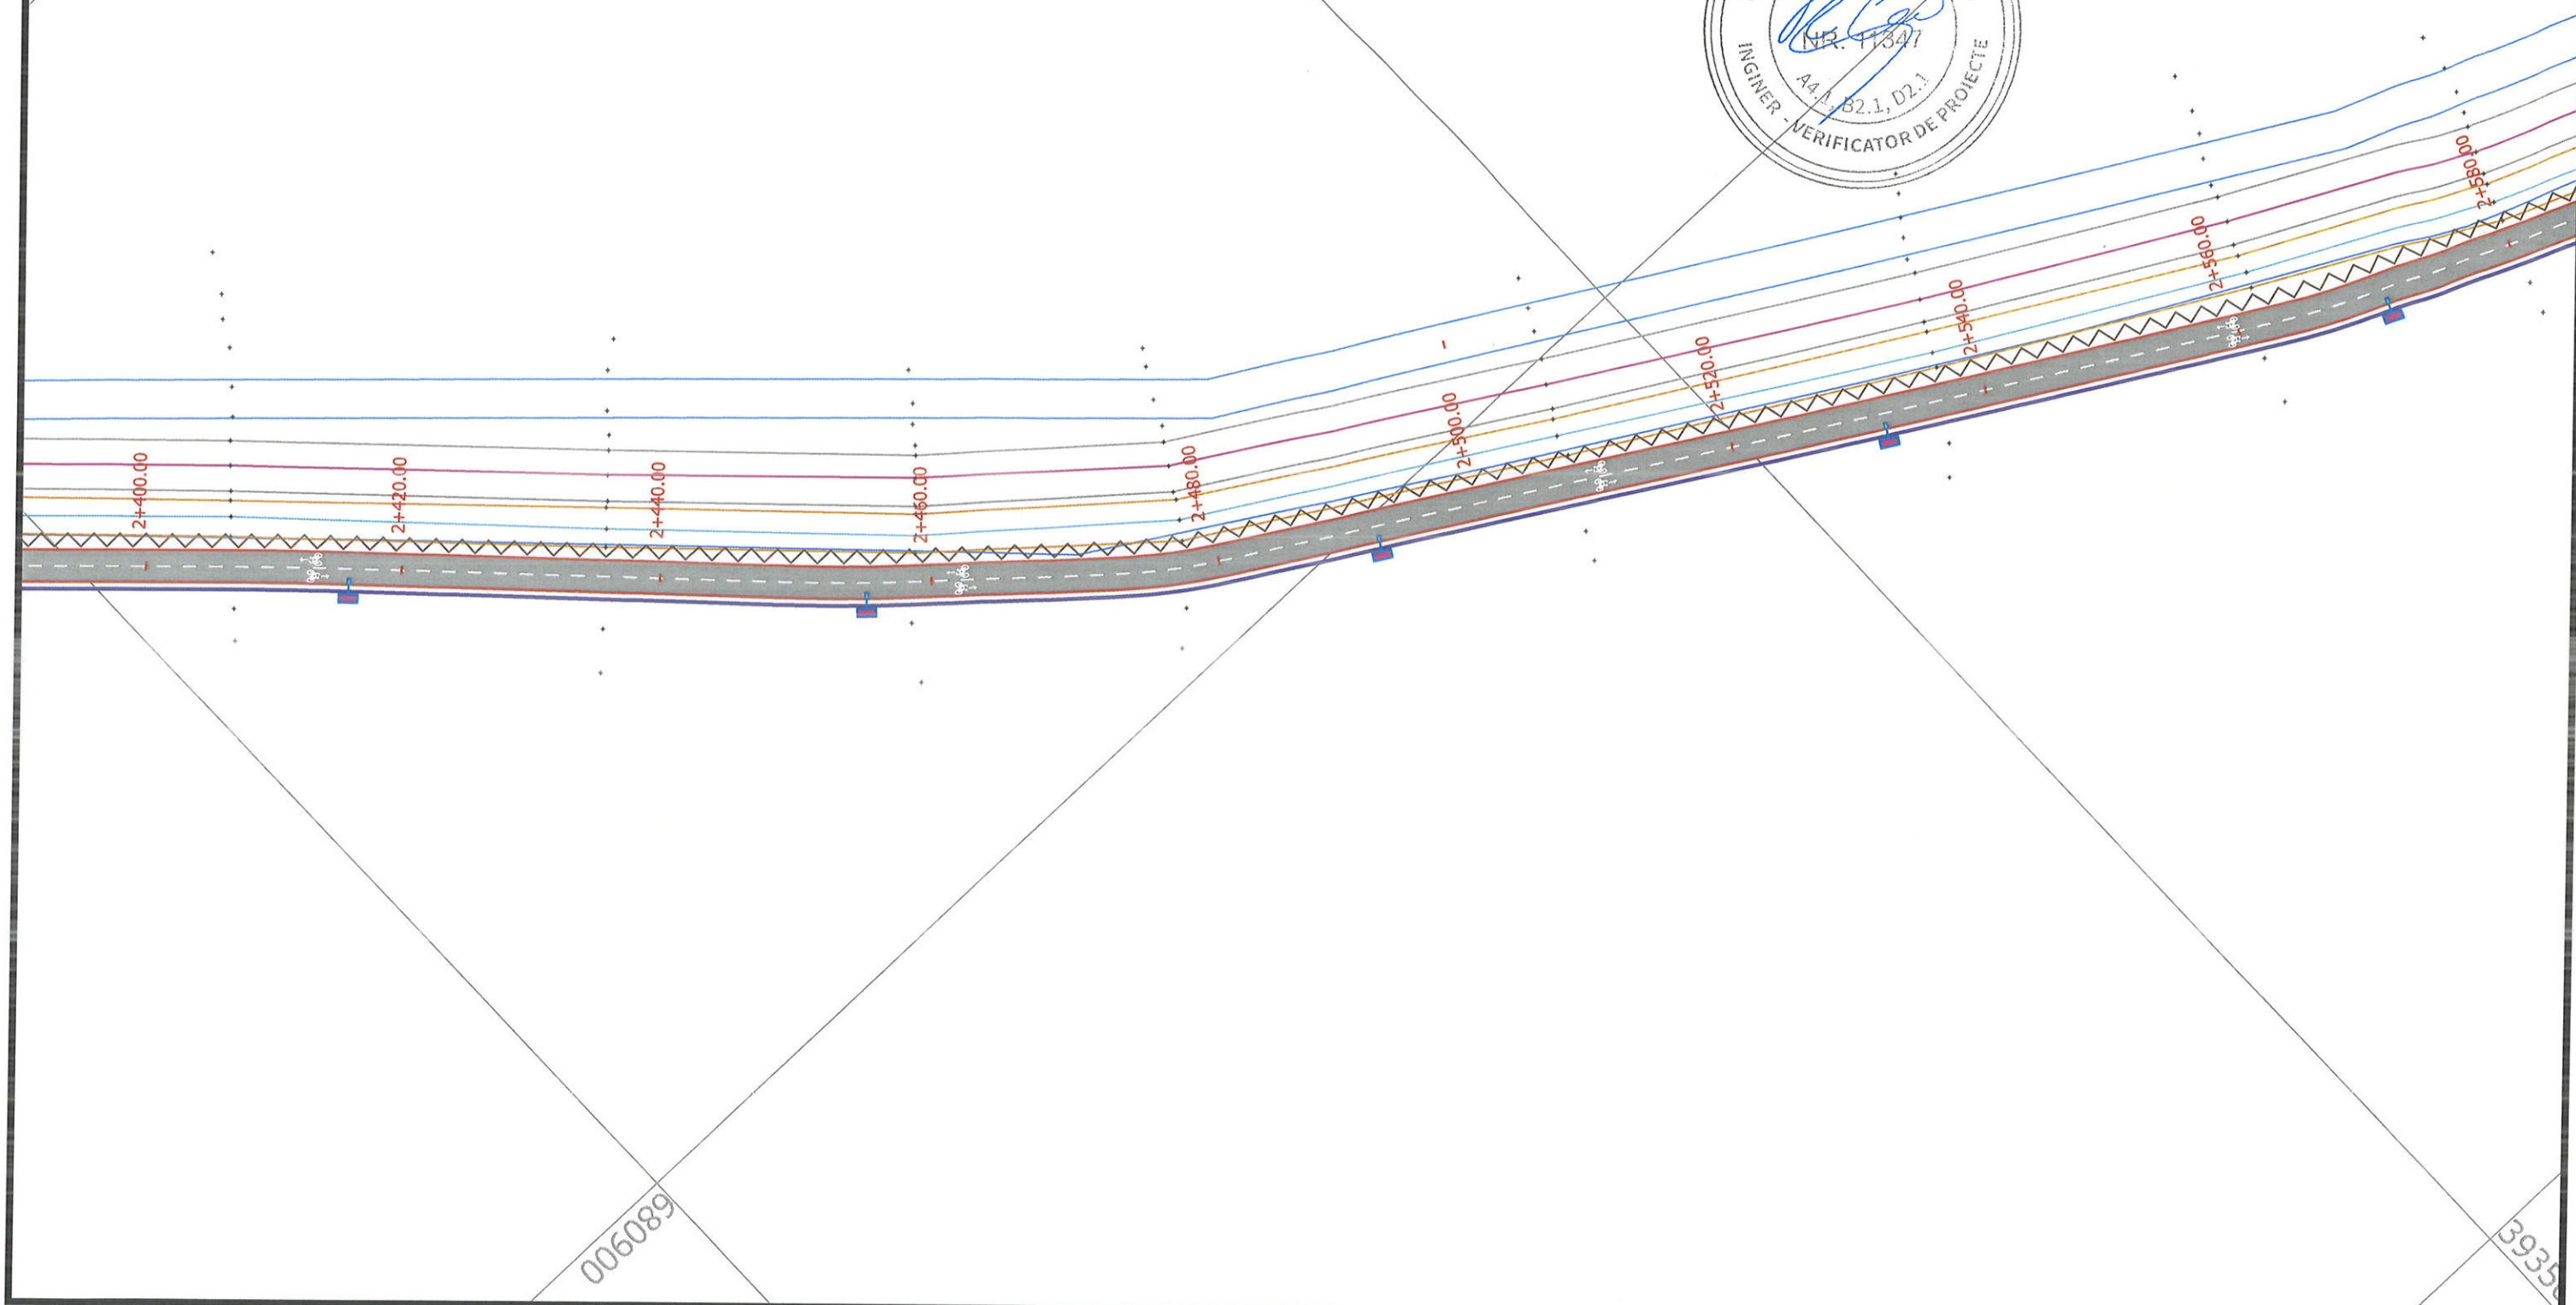

LEGENDA	
	Ax drum existent
	Margine drum existent
	Margine pistă biciclete proiectată
	Reprofilare șanț de pământ cu baza de 50cm
	Rigolă de acostament proiectată
	Margine șanț de pământ existent
	Ax șanț existent
	Rigolă de beton existentă
	Accesuri existente la proprietăți
	Elevație monolită cu înălțimea de 1.20m
	Limită de proprietate
	Stâlp electric existent
	Podeș existent
	Podeș tubular proiectat
	Gură de scurgere proiectată
	Cămin de vizitare canalizare pluvială proiectat
	Tub colector canalizare DN315
	Racord canalizare DN200
	Răsuflători gaz
	Cămin de vizitare existent
	Hidrant existent
	Corp de iluminat stradal, LED, 1x16W, cu kit fotovoltaic 160Wp și stâlp metalic H=6m
	Platbanda Ol-Zn 40x4 mm
Linie discontinuă simplă tip "I" conf. SR 1848-7	
Linie continuă simplă tip "E" conf. SR 1848-7	

Verificator	Nume	Semnatura	Cerința	Referat Nr. / Data
Proiectant:	S.C. CONSTRUCT C.D.P. S.R.L. Str. C.A. Rosetti, nr. 16, Cluj-Napoca, jud. Cluj Tel.: 0364-808509 e-mail: office.constructcdp@gmail.com	Beneficiar:	COMUNA GROȘI Strada Mihai Viteazu, nr.50, comuna Groși, Jud. Maramureș Cod poștal:437165 Tel. 0262-258685, Fax. 0262-258804	Proiect Nr. 33/2024
Coord. proiect	ing. Mocuta Andrei	Scara	1:500	Faza P.T.+D.E. DS_01
Șef proiect	ing. Tritean Flaviu-Marian	Data	2024	Planșa Nr. PS_21
Proiectat	ing. Mocuta Andrei	Titlu proiect	Înființare piste de biciclete - Tronson II, în comuna Groși, județul Maramureș	
Proiectat	ing. Tanaselea Alexandru	Titlu planșa	Plan de situație Sector II	

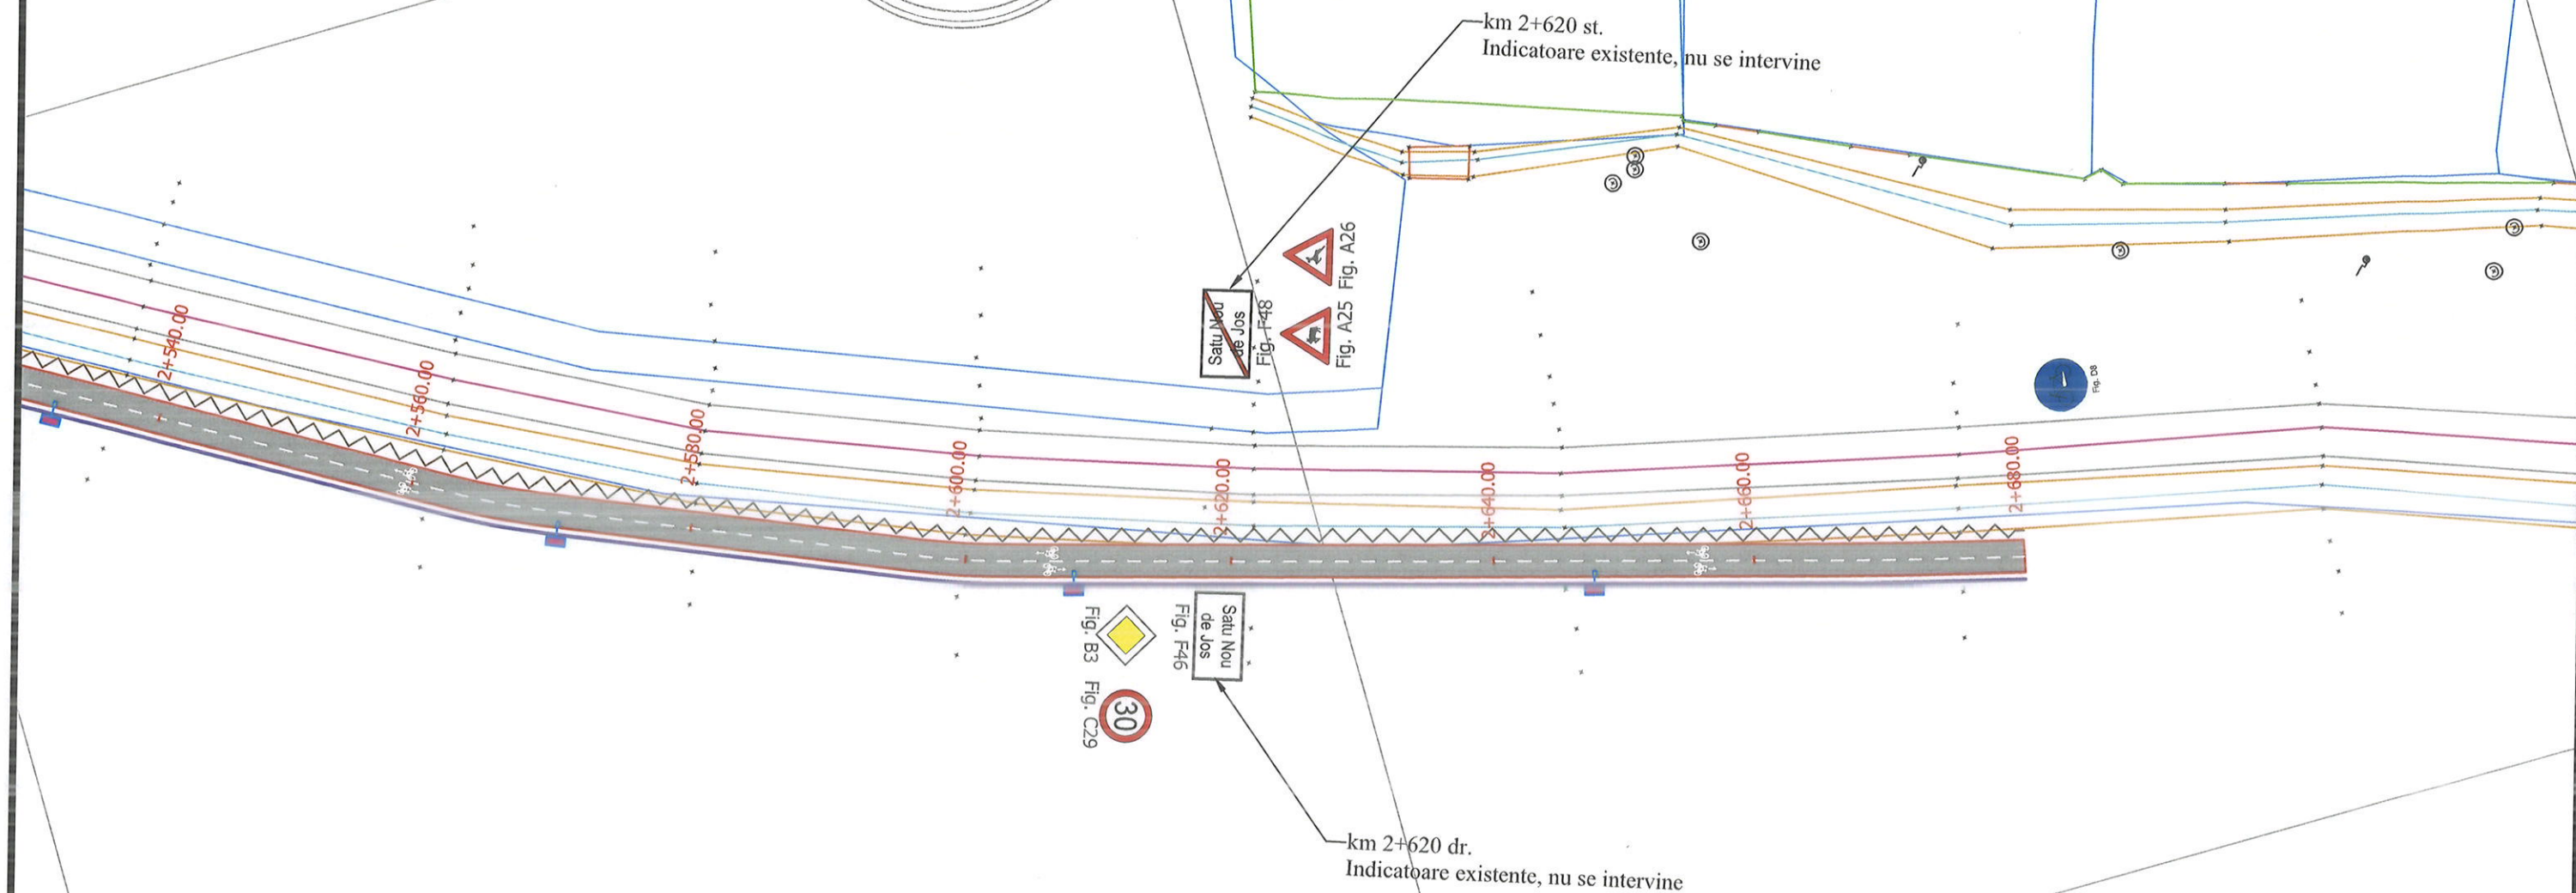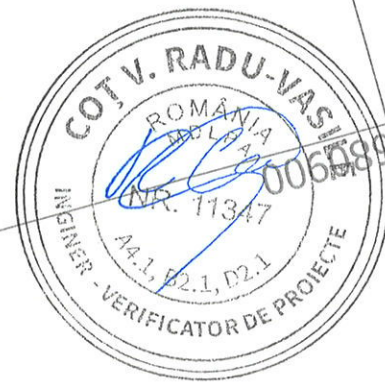


LEGENDA

	Ax drum existent		Gură de scurgere proiectată
	Margine drum existent		Cămin de vizitare canalizare pluvială proiectat
	Margine pistă biciclete proiectată		Tub colector canalizare DN315
	Reprofilare șanț de pământ cu baza de 50cm		Racord canalizare DN200
	Rigolă de acostament proiectată		Răsuflători gaz
	Margine șanț de pământ existent		Cămin de vizitare existent
	Ax șanț existent		Hidrant existent
	Rigolă de beton existentă		Corp de iluminat stradal, LED, 1x16W, cu kit fotovoltaic 160Wp și stâlp metalic H=6m
	Accesuri existente la proprietăți		Platbanda OI-Zn 40x4 mm
	Elevație monolită cu înălțimea de 1.20m		
	Limită de proprietate		
	Stâlp electric existent		
	Podeș existent		
	Podeș tubular proiectat		
			Linie discontinuă simplă tip "I" conf. SR 1848-7
			Linie continuă simplă tip "E" conf. SR 1848-7

Verificator	Nume	Semnatura	Cerința	Referat Nr. / Data
Proiectant:	S.C. CONSTRUCT C.D.P. S.R.L. Str. C.A. Rosetti, nr. 16, Cluj-Napoca, jud. Cluj Tel.: 0364-808509 e-mail: office.constructcdp@gmail.com	Beneficiar:	COMUNA GROȘI Strada Mihai Viteazu, nr.50, comuna Groși, Jud. Maramureș Cod poștal:437165 Tel. 0262-258685, Fax. 0262-258804	Proiect Nr. 33/2024
Coord. proiect	ing. Mocuta Andrei	Scara 1:500	Titlu proiect Înființare piste de biciclete - Tronson II, în comuna Groși, județul Maramureș	Faza P.T.+D.E. DS_01
Șef proiect	ing. Tritean Flaviu-Marian	Data 2024	Titlu plansa Plan de situație Sector II	Plansa Nr. PS_22
Proiectat	ing. Mocuta Andrei			
Proiectat	ing. Tanaselea Alexandru			


Se aplica:
Sector I: km 0+000.00 - 0+500.00

PROFIL TRANSVERSAL TIP I sc. 1:50

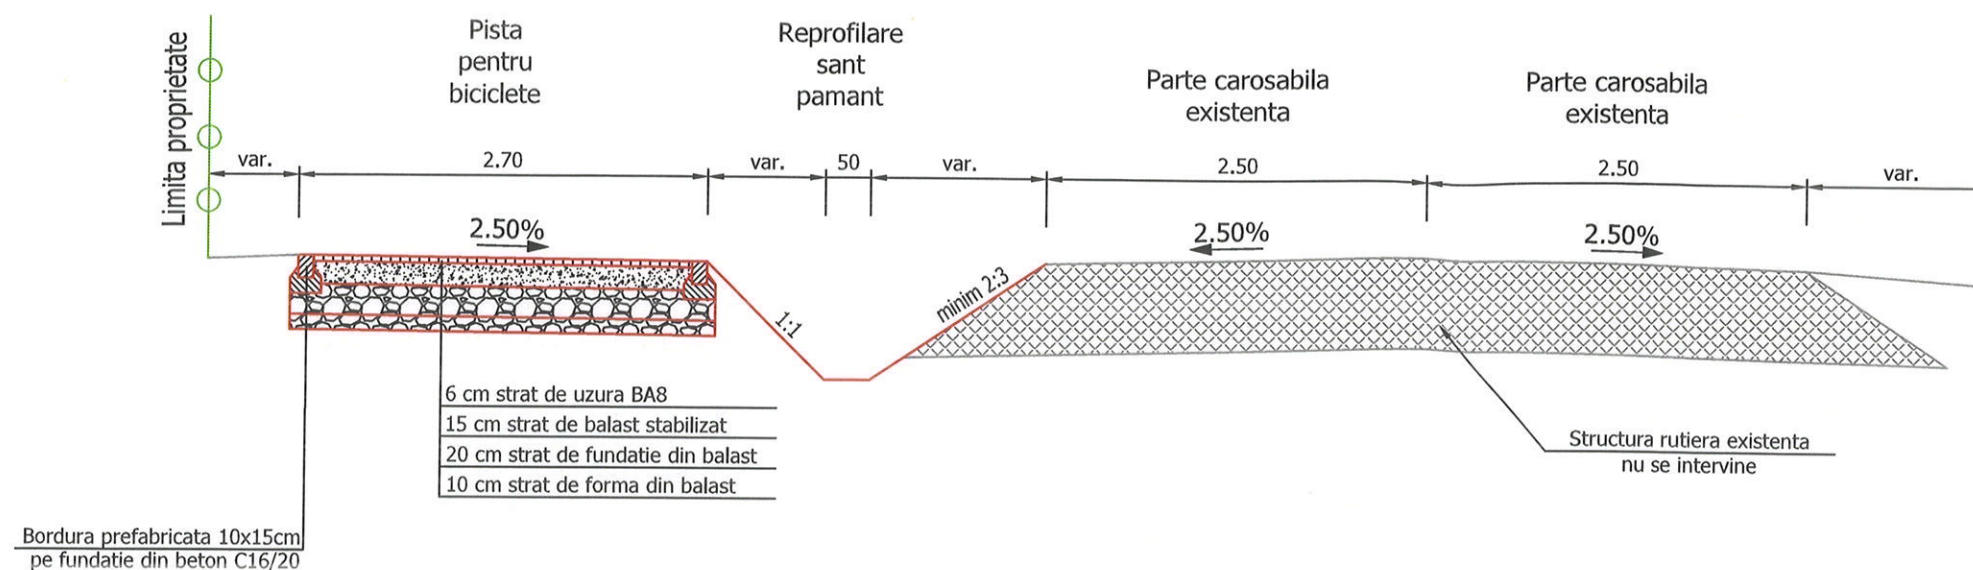


Se aplica:
Sector II: km 0+655.00 - 2+680.00

PROFIL TRANSVERSAL TIP II sc. 1:50

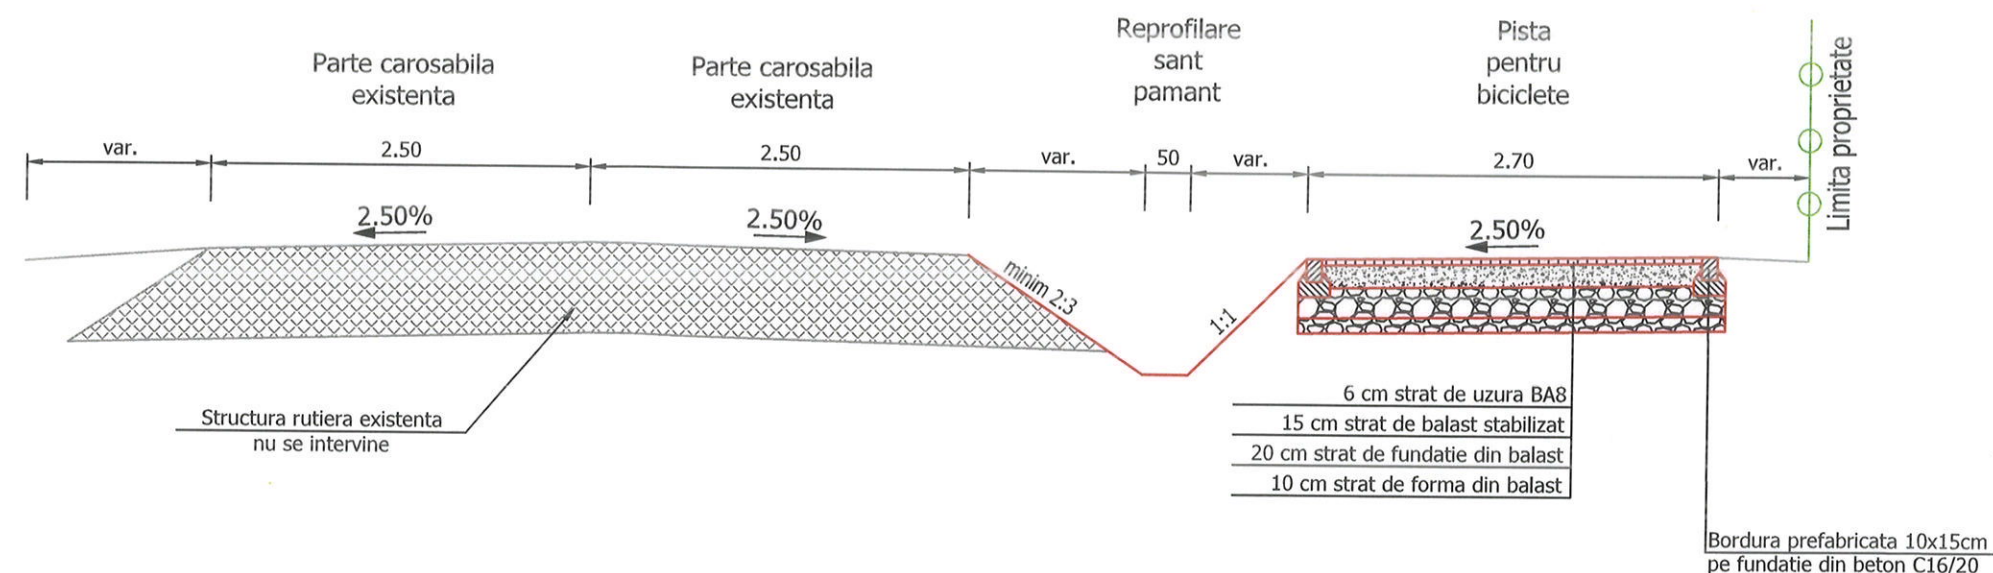

IMBUNATATIRE TEREN DE FUNDARE

In cazul in care excavatia pentru realizarea structurii rutiere va pune in evidenta zone maloase, slabe, atunci se va aterne un blocaj de piatra bruta in grosime de minim 50 cm care sa se impaneze bine in materialul malos. Apoi, peste blocaj, se va aterne fundatia drumului.

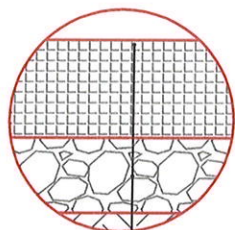


Structura rutiera conform profilelor transversale tip
50 cm imbunatatire teren de fundare cu blocaj de piatra bruta

Verificator	Nume	Semnatura	Cerinta	Referat Nr. / Data
Proiectant:	S.C. CONSTRUCT C.D.P. S.R.L. Str. C.A. Rosetti, nr. 16, Cluj-Napoca, jud. Cluj Tel.: 0364-808509 e-mail: office.constructcdp@gmail.com	Beneficiar:	COMUNA GROȘI Strada Mihai Viteazu, nr.50, comuna Groși, Jud. Maramureș Cod poștal:437165 Tel. 0262-258685, Fax. 0262-258804	Proiect Nr. 33/2024
Coord. proiect	ing. Mocuta Andrei	Scara	1:50	Titlu proiect Înființare piste de biciclete - Tronson II, în comuna Groși, județul Maramureș
Șef proiect	ing. Tritean Flaviu-Marian	Data	2024	Titlu planșă Profiluri transversale tip
Proiectat	ing. Mocuta Andrei			Faza P.T.+D.E. DS_01
Proiectat	ing. Tanaselea Alexandru			Planșa Nr. TT_01


Se aplica:
Sector I: km 0+500.00 - 0+750.00



Se aplica:
Sector I: km 0+750.00 - 1+020.00

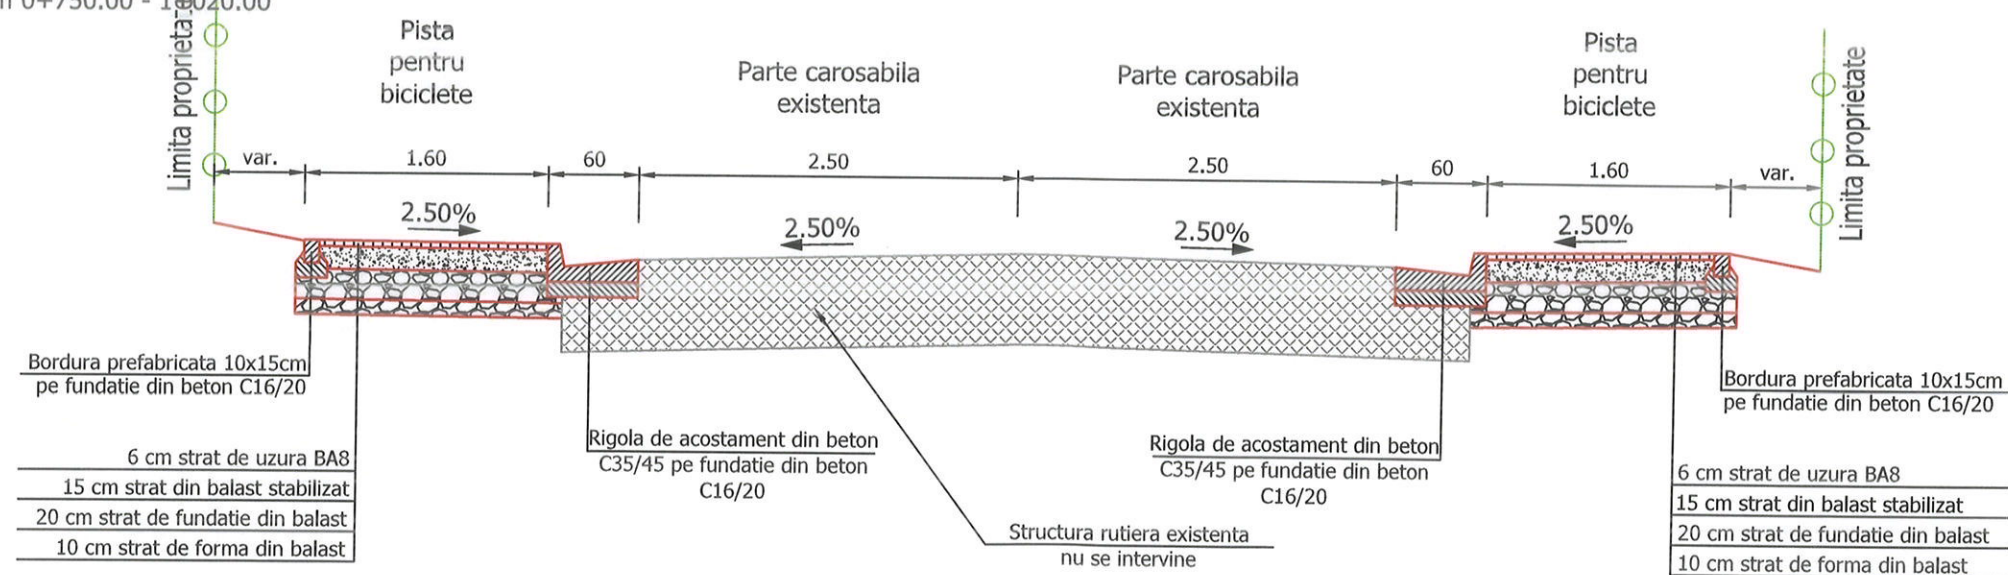

In cazul in care excavatia pentru realizarea structurii rutiere va pune in evidenta zone maloase, slabe, atunci se va aterne un blocaj de piatra bruta in grosime de minim 50 cm care sa se impaneze bine in materialul malos. Apoi, peste blocaj, se va aterne fundatia drumului.


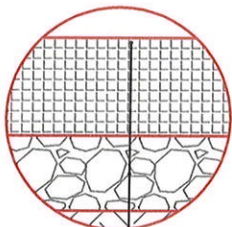


Structura rutiera conform profilelor transversale tip
50 cm imbunatati teren de fundare cu blocaj de piatra bruta

Verificator		Nume		Semnatura		Cerința		Referat Nr. / Data	
Proiectant: S.C. CONSTRUCT C.D.P. S.R.L. Str. C.A. Rosetti, nr. 16, Cluj-Napoca, jud. Cluj Tel.: 0364-808509 e-mail: office.constructcdp@gmail.com						Beneficiar: COMUNA GROȘI Strada Mihai Viteazu, nr.50, comuna Groși, Jud. Maramureș Cod poștal:437165 Tel. 0262-258685, Fax. 0262-258804			Proiect Nr. 33/2024
Specificație	Numele	Semnatura	Scara	Titlu proiect				Faza	
Coord. proiect	ing. Mocuta Andrei		1:50	Înființare piste de biciclete - Tronson II, în comuna Groși, județul Maramureș				P.T.+D.E. DS_01	
Șef proiect	ing. Tritean Flaviu-Marian		Data 2024	Titlu planșa				Planșa Nr.	
Proiectat	ing. Mocuta Andrei			Profiluri transversale tip				TT_02	
Proiectat	ing. Tanaselea Alexandru								


Se aplica:
Sector II: km 0+000.00 - 0+145.00
Sector II: km 0+210.00 - 0+655.00

PROFIL TRANSVERSAL TIP V sc. 1:50

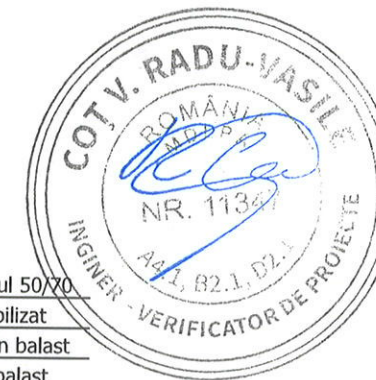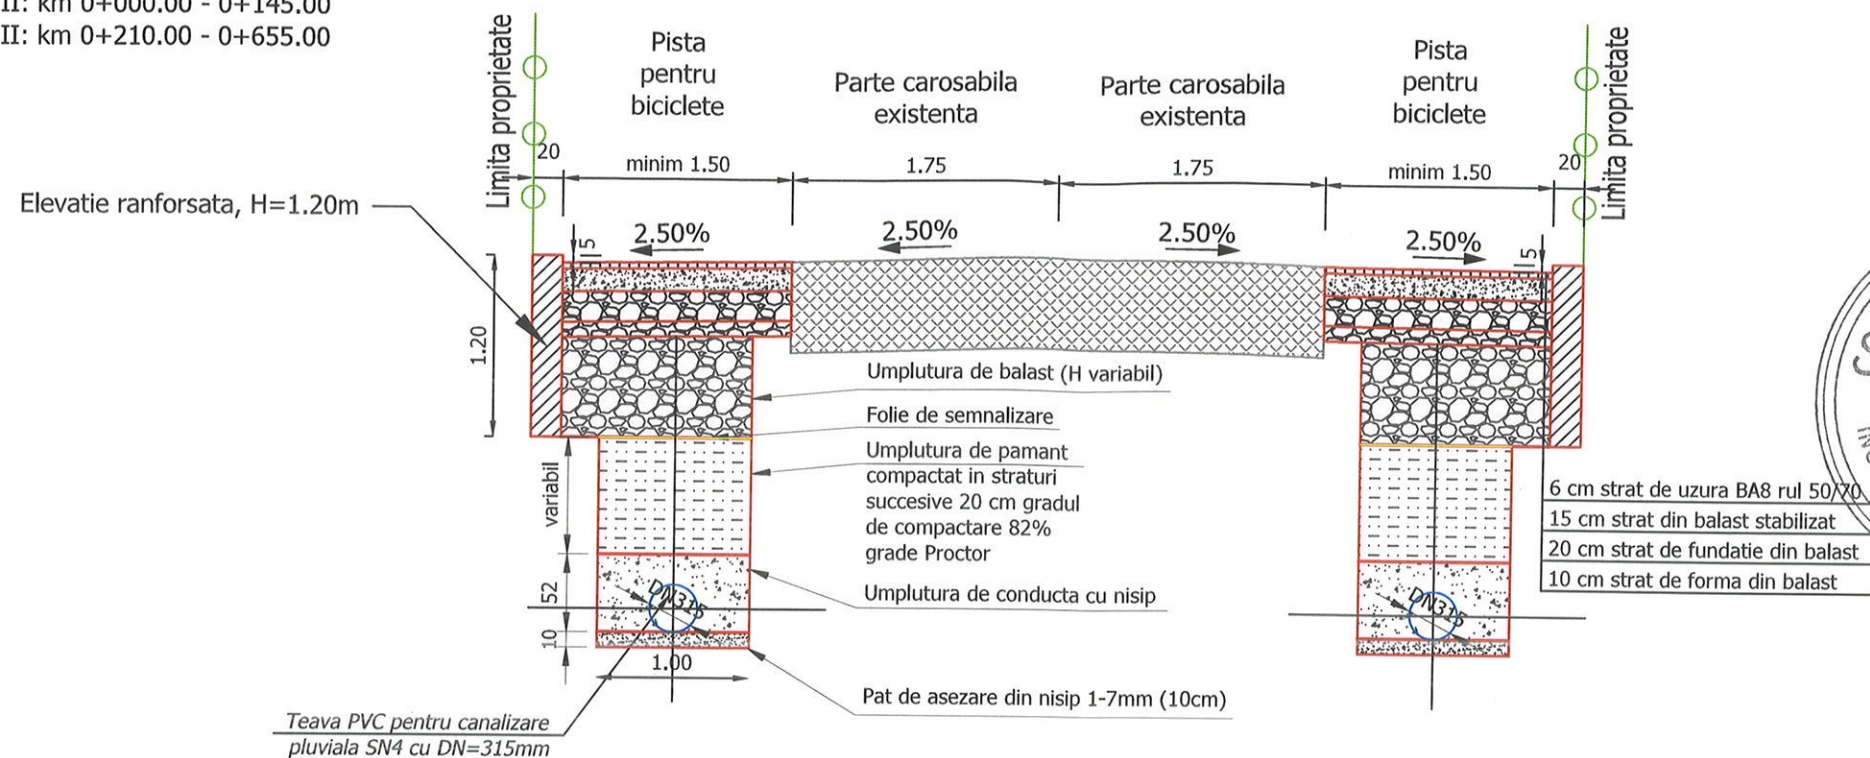


Se aplica:
Sector II: km 0+145.00 - 0+210.00

PROFIL TRANSVERSAL TIP VI sc. 1:50

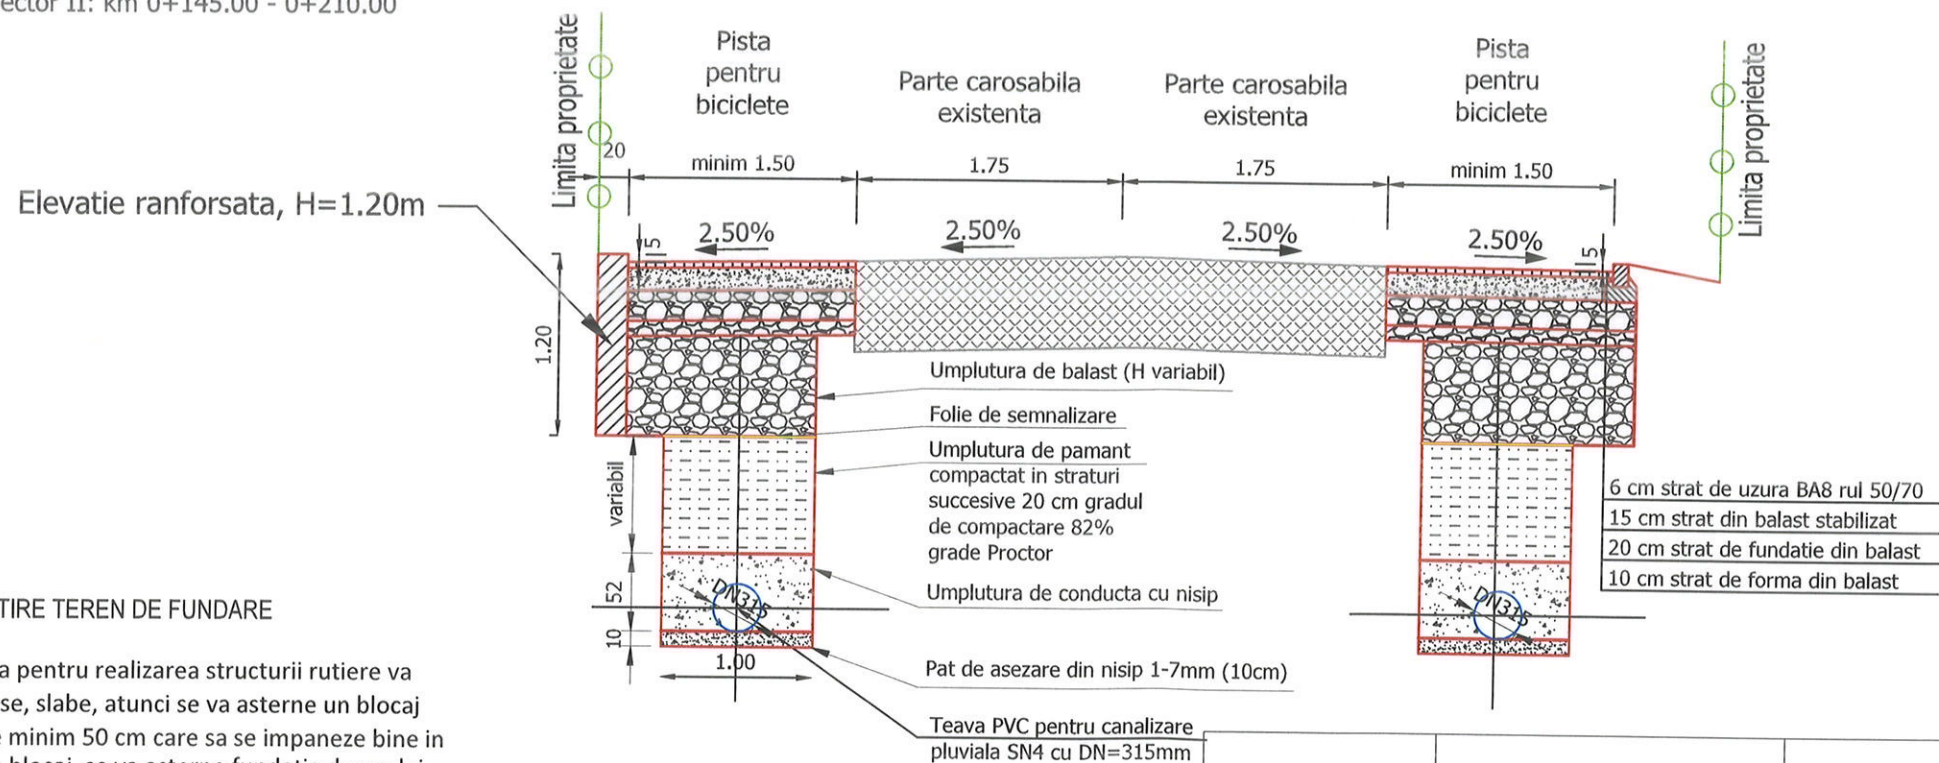

IMBUNATATIRE TEREN DE FUNDARE

In cazul in care excavatia pentru realizarea structurii rutiere va pune in evidenta zone maloase, slabe, atunci se va aterne un blocaj de piatra bruta in grosime de minim 50 cm care sa se impaneze bine in materialul malos. Apoi, peste blocaj, se va aterne fundatia drumului.

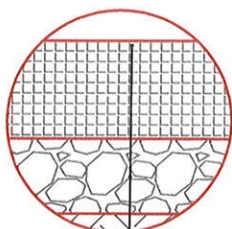

Structura rutiera conform profilului transversal tip
50 cm imbunatatire teren de fundare cu blocaj de piatra bruta

Verificator	Nume	Semnatura	Cerinta	Referat Nr. / Data
Proiectant:	S.C. CONSTRUCT C.D.P. S.R.L. Str. C.A. Rosetti, nr. 16, Cluj-Napoca, jud. Cluj Tel.: 0364-808509 e-mail: office.constructcdp@gmail.com	Beneficiar:	COMUNA GROȘI Strada Mihai Viteazu, nr.50, comuna Groși, Jud. Maramureș Cod poștal:437165 Tel. 0262-258685, Fax. 0262-258804	Proiect Nr. 33/2024
Coord. proiect	ing. Mocuta Andrei	Scara	1:50	Faza P.T.+D.E. DS_01
Șef proiect	ing. Tritean Flaviu-Marian	Data	2024	Planșa Nr. TT_03
Proiectat	ing. Mocuta Andrei			
Proiectat	ing. Tanaselea Alexandru			