


Plan de amplasament si delimitare a imobilului

Imobil inregistrat in planul cadastral fara localizare certa datorita lipsei planului parcelar

Anexa 1.35

Scara 1:5000

Nr. cadastral	Suprafata masurata a imobilului (mp)	Adresa imobilului
	94540	Com. Gruia - extravilan T 61 ; P 704,706,708,710,714,717

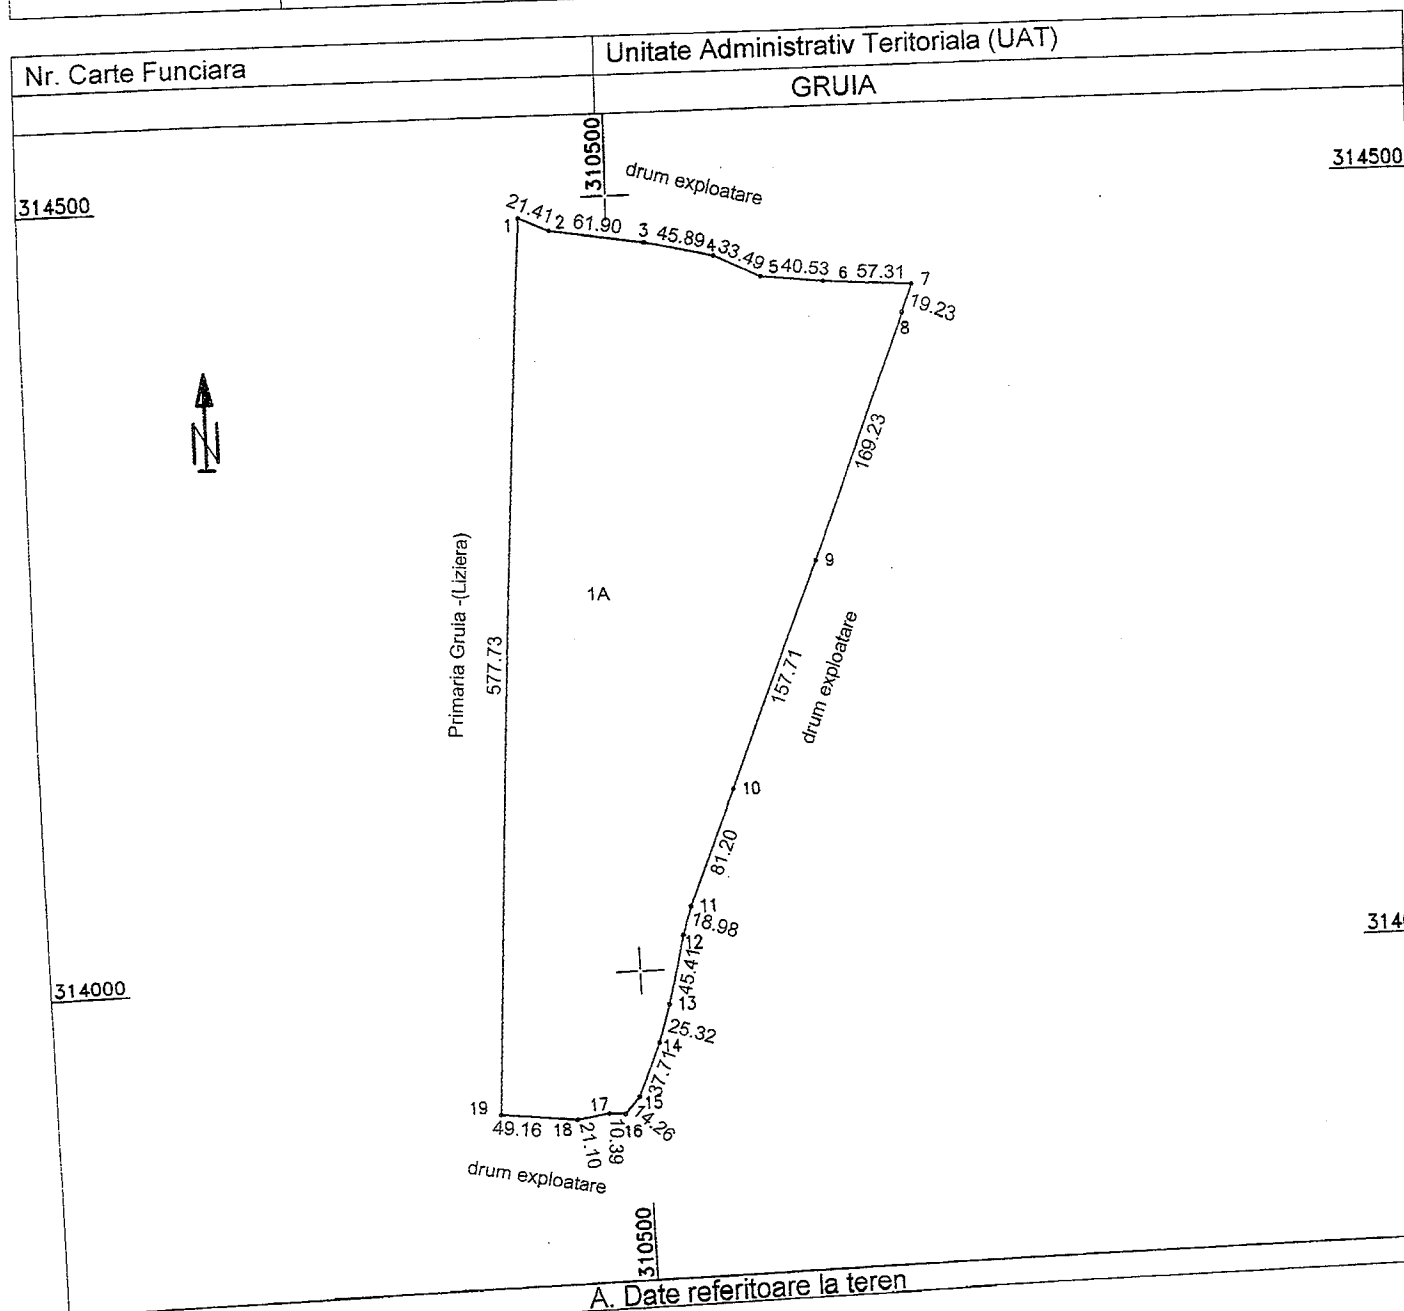

A. Date referitoare la teren

Nr. parcela	Categorie de folosinta	Suprafata (mp)	Mentiuni
1	A	94540	Imobilul nu este imprejmuit
Total		94540	

B. Date referitoare la constructii

Cod	Destinatia	Supraf. construita la sol (mp)	Mentiuni

Suprafata totala masurata a imobilului = 94540 mp
Suprafata din act = 527000 mp

Executant: Motorga Ionut Adrian

Confirm executarea masuratorilor la teren,
corectitudinea întocmirii documentatiei cadastrale
si corespondenta acestora cu realitatea din teren

Semnatura si stampila

Data: 30.01.2022

IONUT-ADRIAN
MOTORGA

Inspector

Confirm introducerea imobilului in baza de date integrat
si atribuirea numarului cadastral

Semnatura si parafa

Data

Stampila BCPI


Plan de amplasament si delimitare a imobilului

Imobil inregistrat in planul cadastral fara localizare certa datorita lipsei planului parcelar

Scara 1:5000

Anexa 1.35

Nr. cadastral	Suprafata masurata a imobilului (mp)	Adresa imobilului
	172498	Com. Gruia - extravilan T 61 ; P 691,692,694,696,697,699

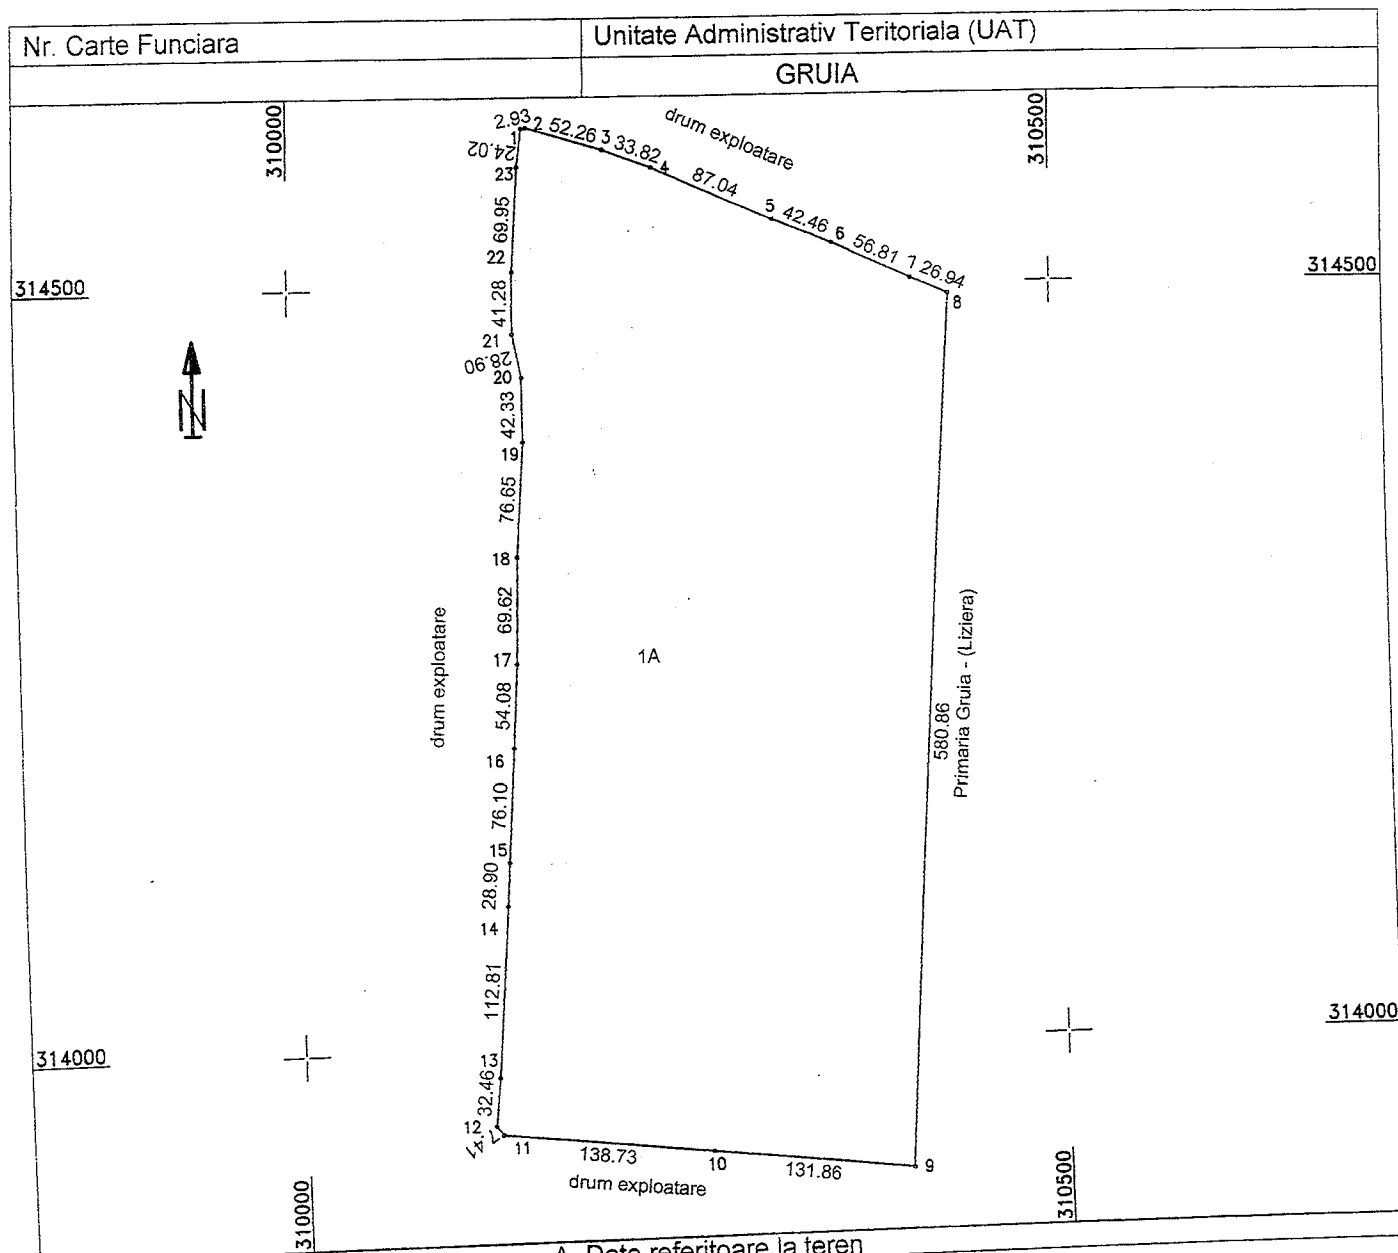

A. Date referitoare la teren

Nr. parcela	Categorie de folosinta	Suprafata (mp)	Mentiuni
1	A	172498	Imobilul nu este imprejmuit
Total		172498	

B. Date referitoare la constructii

Cod	Destinatia	Supraf. construita la sol (mp)	Mentiuni

Suprafata totala masurata a imobilului = 172498 mp
Suprafata din act = 527000 mp

Executant: Motorga Ionut Adrian

Confirm executarea masuratorilor la teren,
corectitudinea întocmirii documentatiei cadastrale
si corespondenta acesteia cu realitatea din teren

Semnatura si stampila
Data: 30.01.2022

IONUT-
ADRIAN
MOTORGA

Inspector

Confirm introducerea imobilului in baza de date integrata
si atribuirea numarului cadastral

Semnatura si parafa

Data

Stampila BCPI

Plan de amplasament si delimitare a imobilului


Imobil inregistrat in planul cadastral fara localizare certa datorita lipsei planului parcelar

Anexa 1.35

Scara 1:5000

Nr. cadastral	Suprafata masurata a imobilului (mp)	Adresa imobilului
	232962	Com. Gruia - extravilan T 61 ; P 707,711,716,723,729

Nr. Carte Funciara	Unitate Administrativ Teritoriala (UAT)
	GRUIA

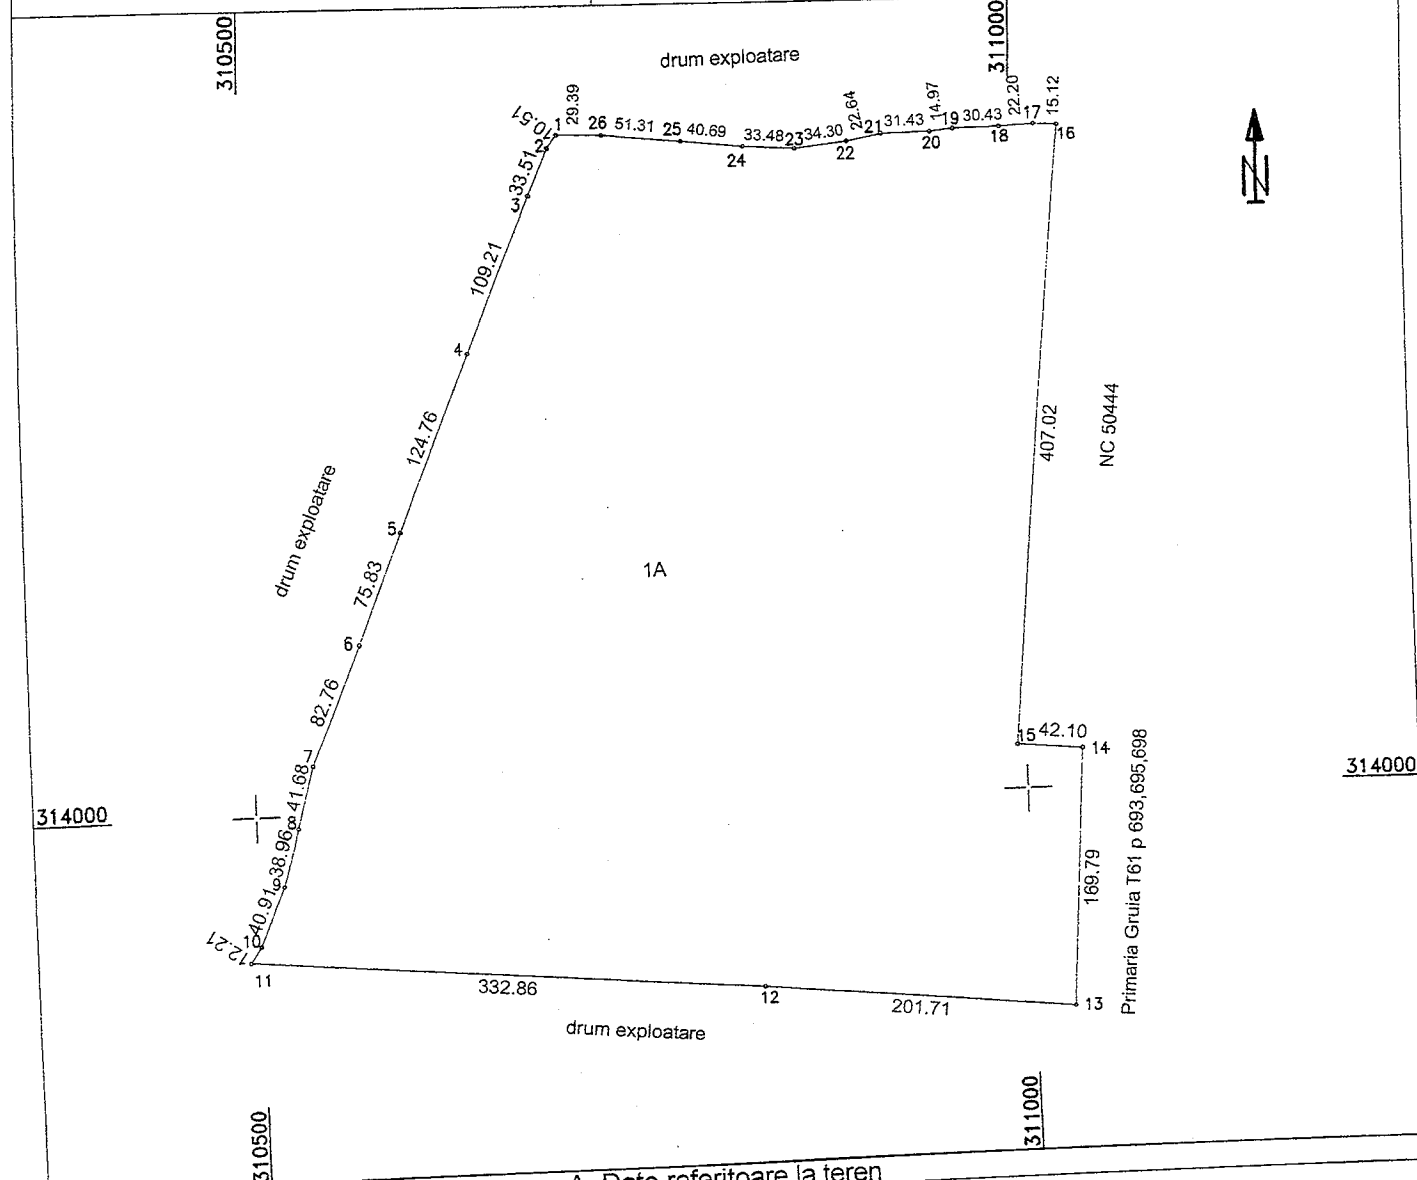

A. Date referitoare la teren

Nr. parcela	Categorie de folosinta	Suprafata (mp)	Mentiuni
1	A	232962	Imobilul nu este imprejmuit
Total		232962	

B. Date referitoare la constructii

Cod	Destinatia	Supraf. construita la sol (mp)	Mentiuni

Suprafata totala masurata a imobilului = 232962 mp
Suprafata din act = 527000 mp

Executant: Motorga Ionut Adrian

Confirm executarea masuratorilor la teren,
corectitudinea întocmirii documentatiei cadastrale
si corespondenta acesteia cu realitatea din teren

Semnatura si stampila
Data: 30.01.2022

IONUT-
ADRIAN
MOTORGA

Inspector

Confirm introducerea imobilului in baza de date integrata
si atribuirea numarului cadastral
Semnatura si parafa

Data

Stampila BCPI