


Plan de amplasament si delimitare a imobilului
cu propunerea de dezlipire
Scara 1 :5000

ANEXA NR. 11

Nr. cadastral	Suprafata masurata a imobilului (mp)	Adresa imobilului
51689	521 111 mp	COM. GRUIA, T.42, P.468, JUD. MEHEDINTI
Nr. Cartea Funciara		Unitatea Administrativ Teritoriala (UAT)
51689		GRUIA

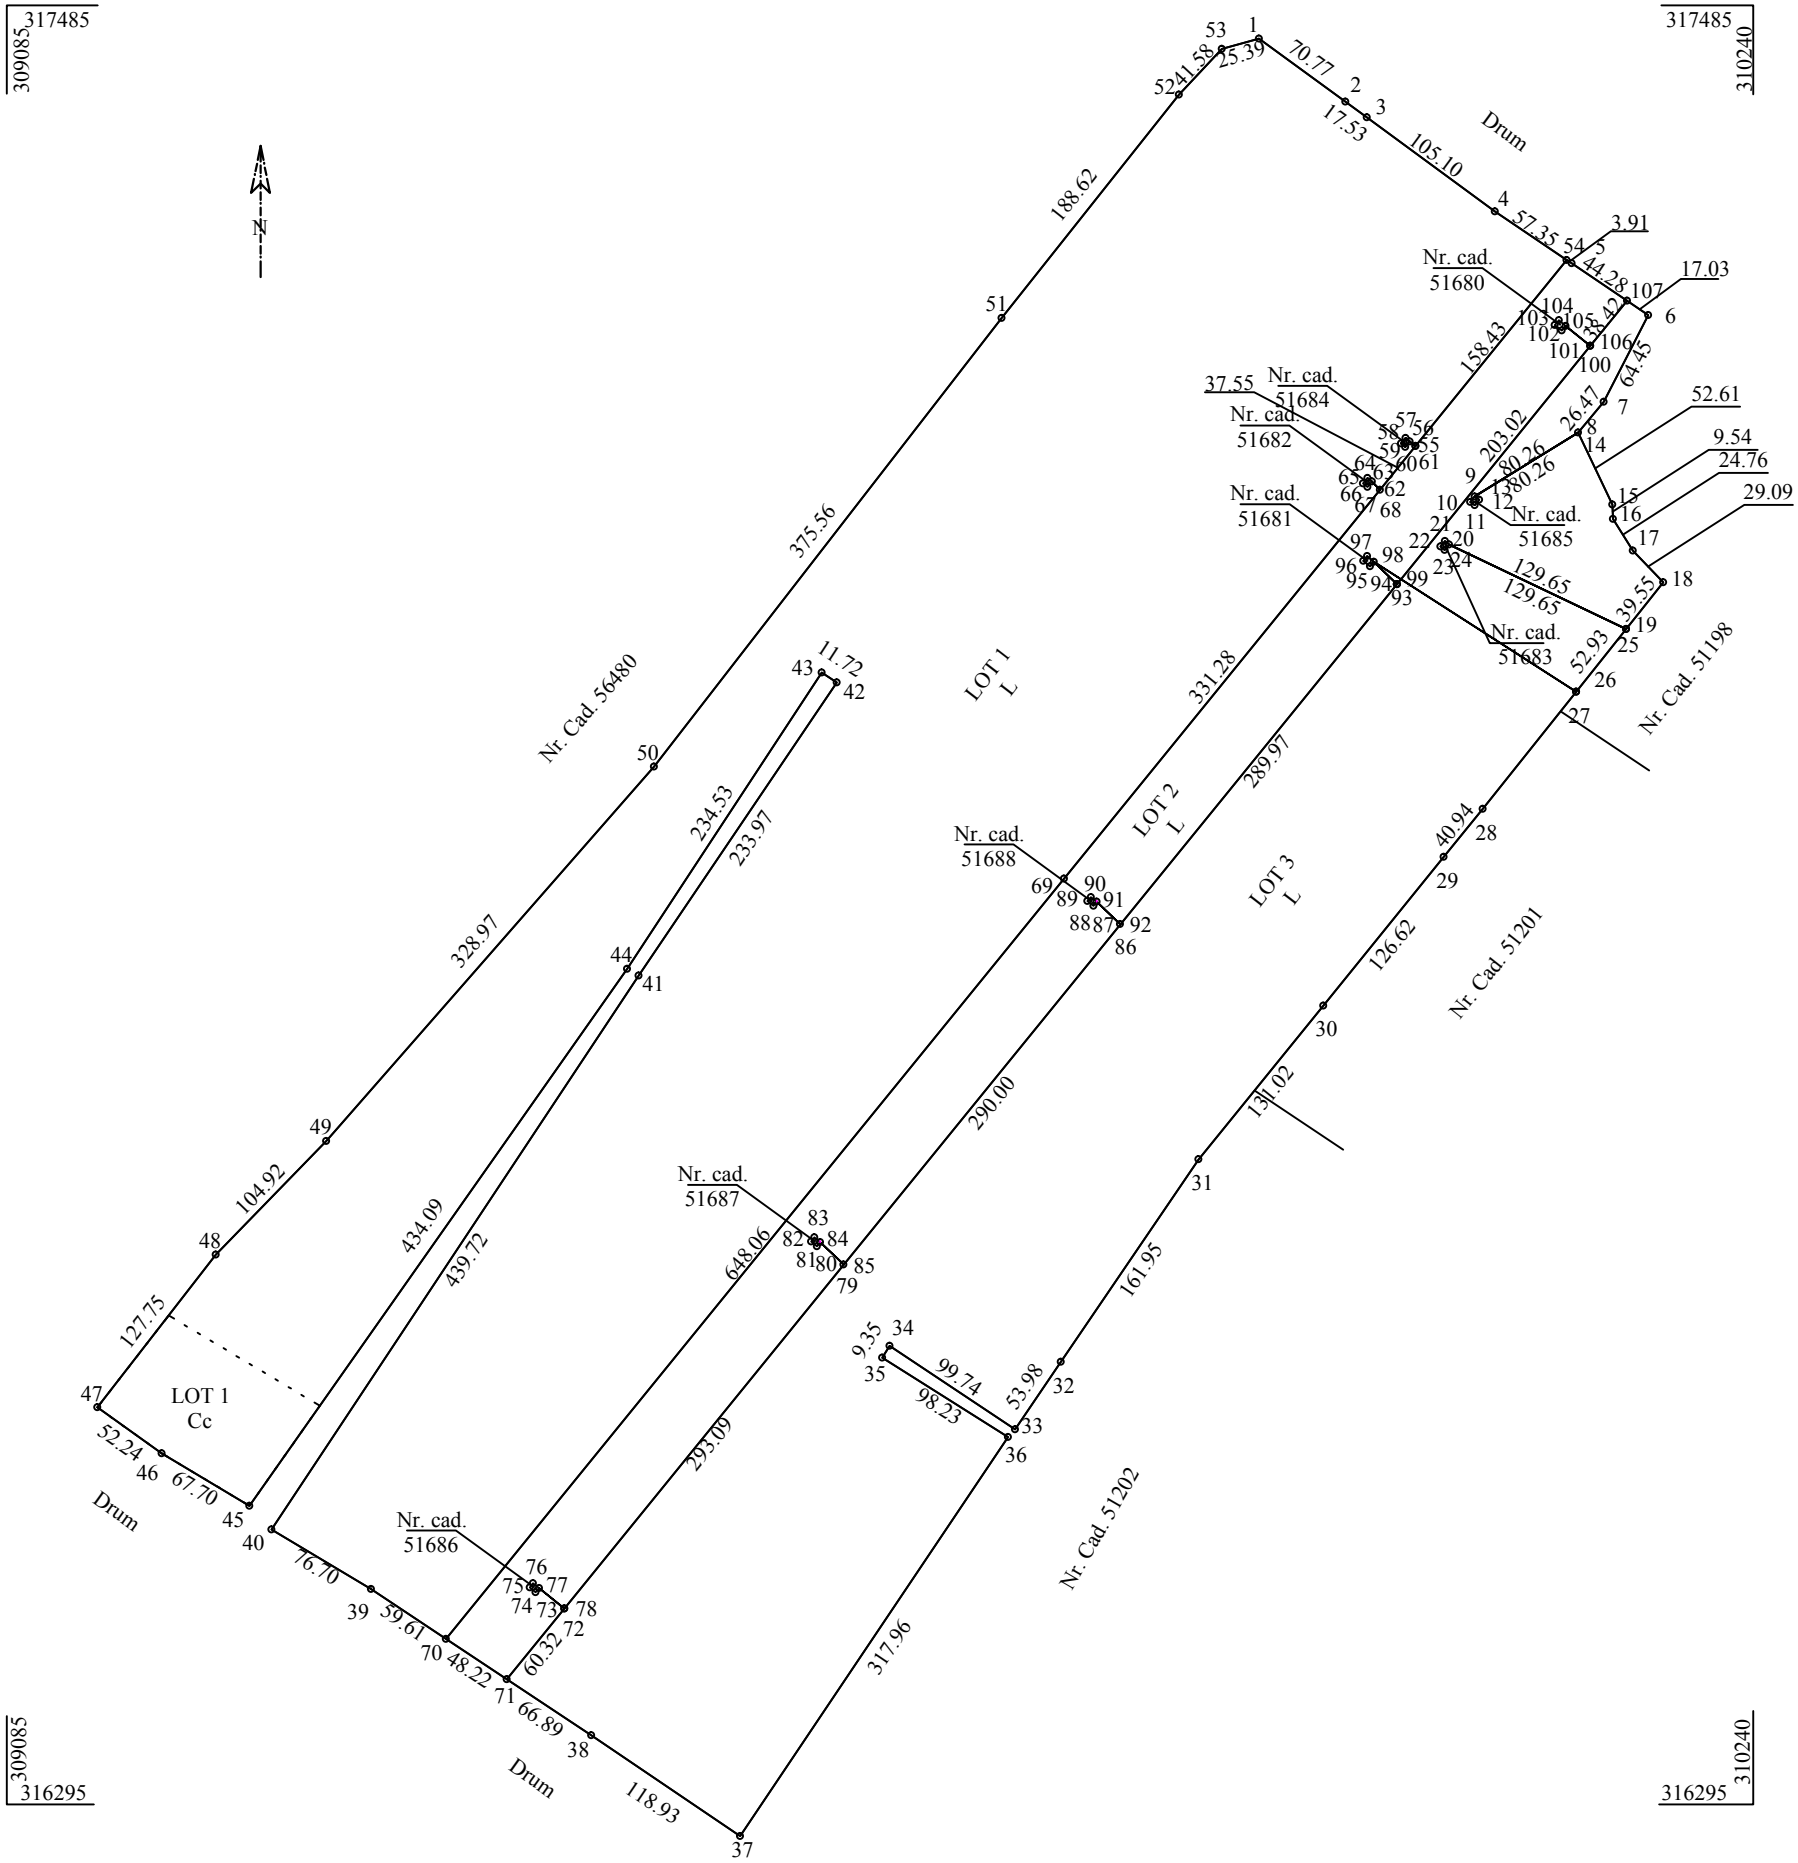

Dezlipire imobil


Situatia actuala (inainte de dezlipire)				Situatia viitoare (dupa dezlipire)			
Nr. cadastral	Suprafata mp	Categoria de folosinta	Descrierea imobilului	Nr. cadastral	Suprafata mp	Categoria de folosinta	Descrierea imobilului
51689	9 431	Cc	TDE		304 645	Cc+L	Lot 1
	511 680	L	TDE		56 303	L	Lot 2
					160 163	L	Lot 3
Total	521 111	-	-	-	521 111	-	-
Executant: PFA PANAETE CORNEL Aut. Serie GL Nr. 224 Confirm executarea masuratorilor la teren, corectitudinea intocmirii documentatiei cadastrale si corespondenta acesteia cu realitatea din teren. Semnatura Data: OCTOMBRIE 2025				Inspector Confirm atribuirea numarului cadastral si introducerea imobilului in sistemul integrat de cadastru si carte funciara Semnatura			

Plan de amplasament si delimitare a imobilului
Scara 1 :5000

ANEXA NR. 10

Nr. cadastral	Suprafata masurata a imobilului (mp)	Adresa imobilului
	304 645 mp	COM. GRUIA, T.42, P.468, LOT 1, JUD. MEHEDINTI

Cartea Funciara nr.	Unitatea Administrativ Teritoriala (UAT)
	GRUIA

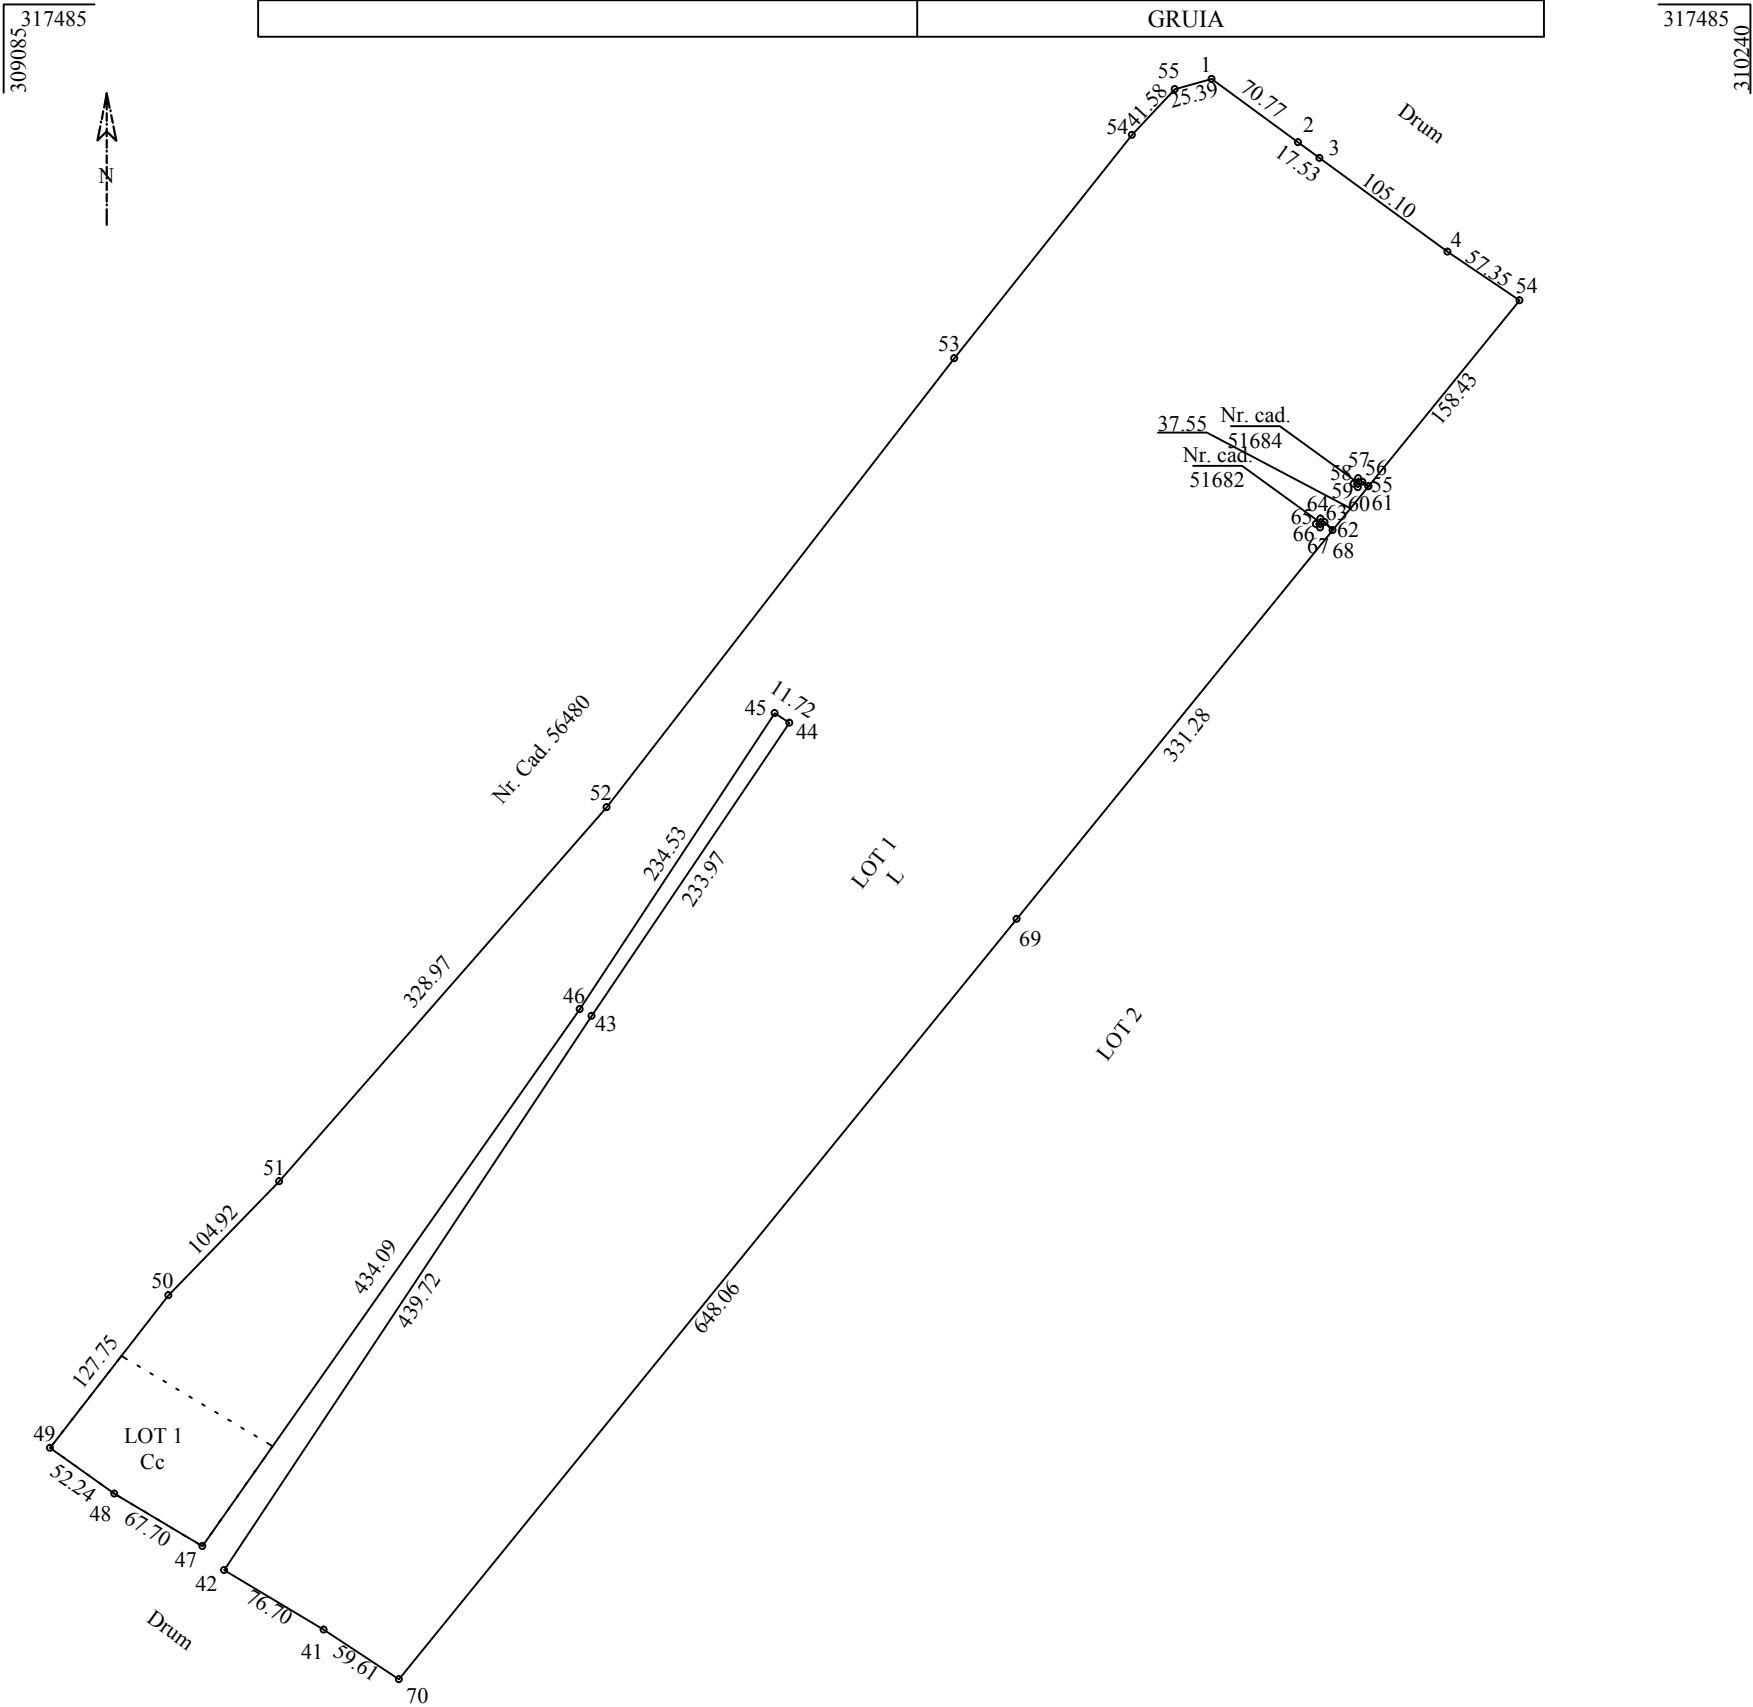


A. Date referitoare la teren			
Nr. parcela	Categoria de folosinta	Suprafata (m.p.)	Mentiuni
1	Cc	9 431	Teren neimprejmuit.
2	L	295 214	
Total		304 645	
B. Date referitoare la constructie			
Cod	Destinatia	Suprafata construita la sol (mp.)	Mentiuni
Total			
Suprafata totala masurata a imobilului = 304 645 mp			
Executant: PROFESSIONAL LAND SURVEY SRL Clasa III RO-B-J Nr.3038 PFA PANAETE CORNEL Categoriile B, C, seria GL Nr. 224 Confirm executarea masuratorilor la teren, corectitudinea intocmirii documentatiei cadastrale si corespondenta acesteia cu realitatea din teren. Semnatura Data: OCTOMBRIE 2025		Inspector Confirm atribuirea numarului cadastral si introducerea imobilului in sistemul integrat de cadastru si carte funciara Semnatura	

Plan de amplasament si delimitare a imobilului
Scara 1 :5000

ANEXA NR. 10

Nr. cadastral	Suprafata masurata a imobilului (mp)	Adresa imobilului
	56 303 mp	COM. GRUIA, T.42, P.468, LOT 2, JUD. MEHEDINTI

Cartea Funciara nr.	Unitatea Administrativ Teritoriala (UAT)
	GRUIA

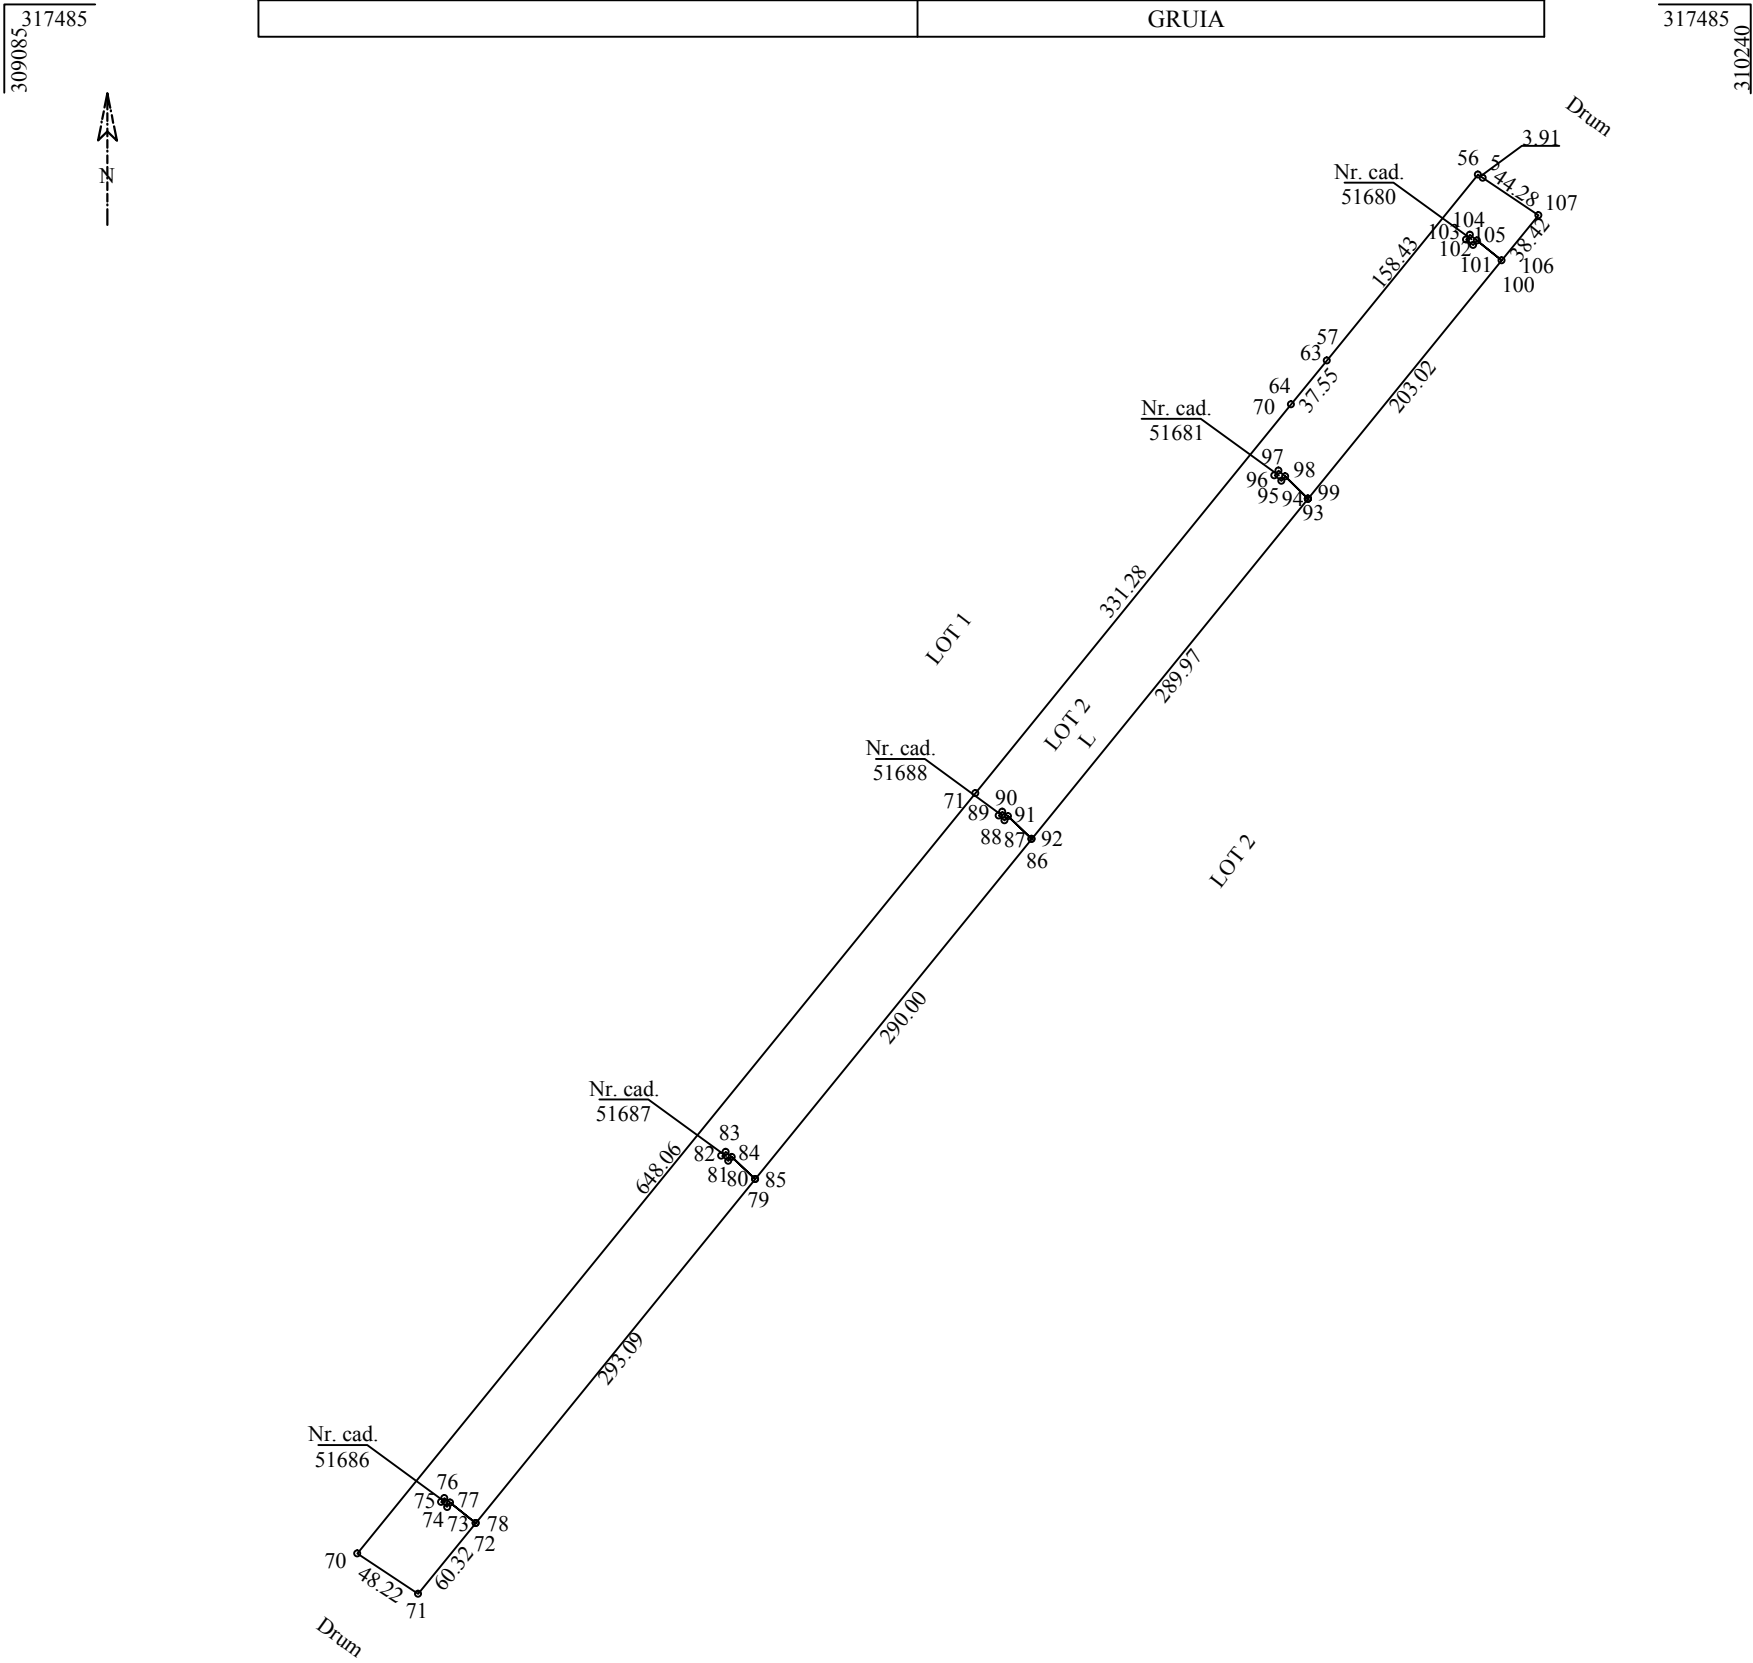


A. Date referitoare la teren			
Nr. parcela	Categoria de folosinta	Suprafata (m.p.)	Mentiuni
1	L	56 303	Imobil neimprejmuit.
Total		56 303	
B. Date referitoare la constructie			
Cod	Destinatia	Suprafata construita la sol (mp.)	Mentiuni
Total			
Suprafata totala masurata a imobilului =56 303 mp			
Executant: PROFESSIONAL LAND SURVEY SRL Clasa III RO-B-J Nr.3038 PFA PANAETE CORNEL Categoriile B, C, seria GL Nr. 224 Confirm executarea masuratorilor la teren, corectitudinea intocmirii documentatiei cadastrale si corespondenta acesteia cu realitatea din teren. Semnatura Data: OCTOMBRIE 2025		Inspector Confirm atribuirea numarului cadastral si introducerea imobilului in sistemul integrat de cadastru si carte funciara Semnatura	

Plan de amplasament si delimitare a imobilului
Scara 1 :5000

ANEXA NR. 10

Nr. cadastral	Suprafata masurata a imobilului (mp)	Adresa imobilului
	160 163 mp	COM. GRUIA, T.42, P.468, LOT 3, JUD. MEHEDINTI

Cartea Funciara nr.	Unitatea Administrativ Teritoriala (UAT)
	GRUIA

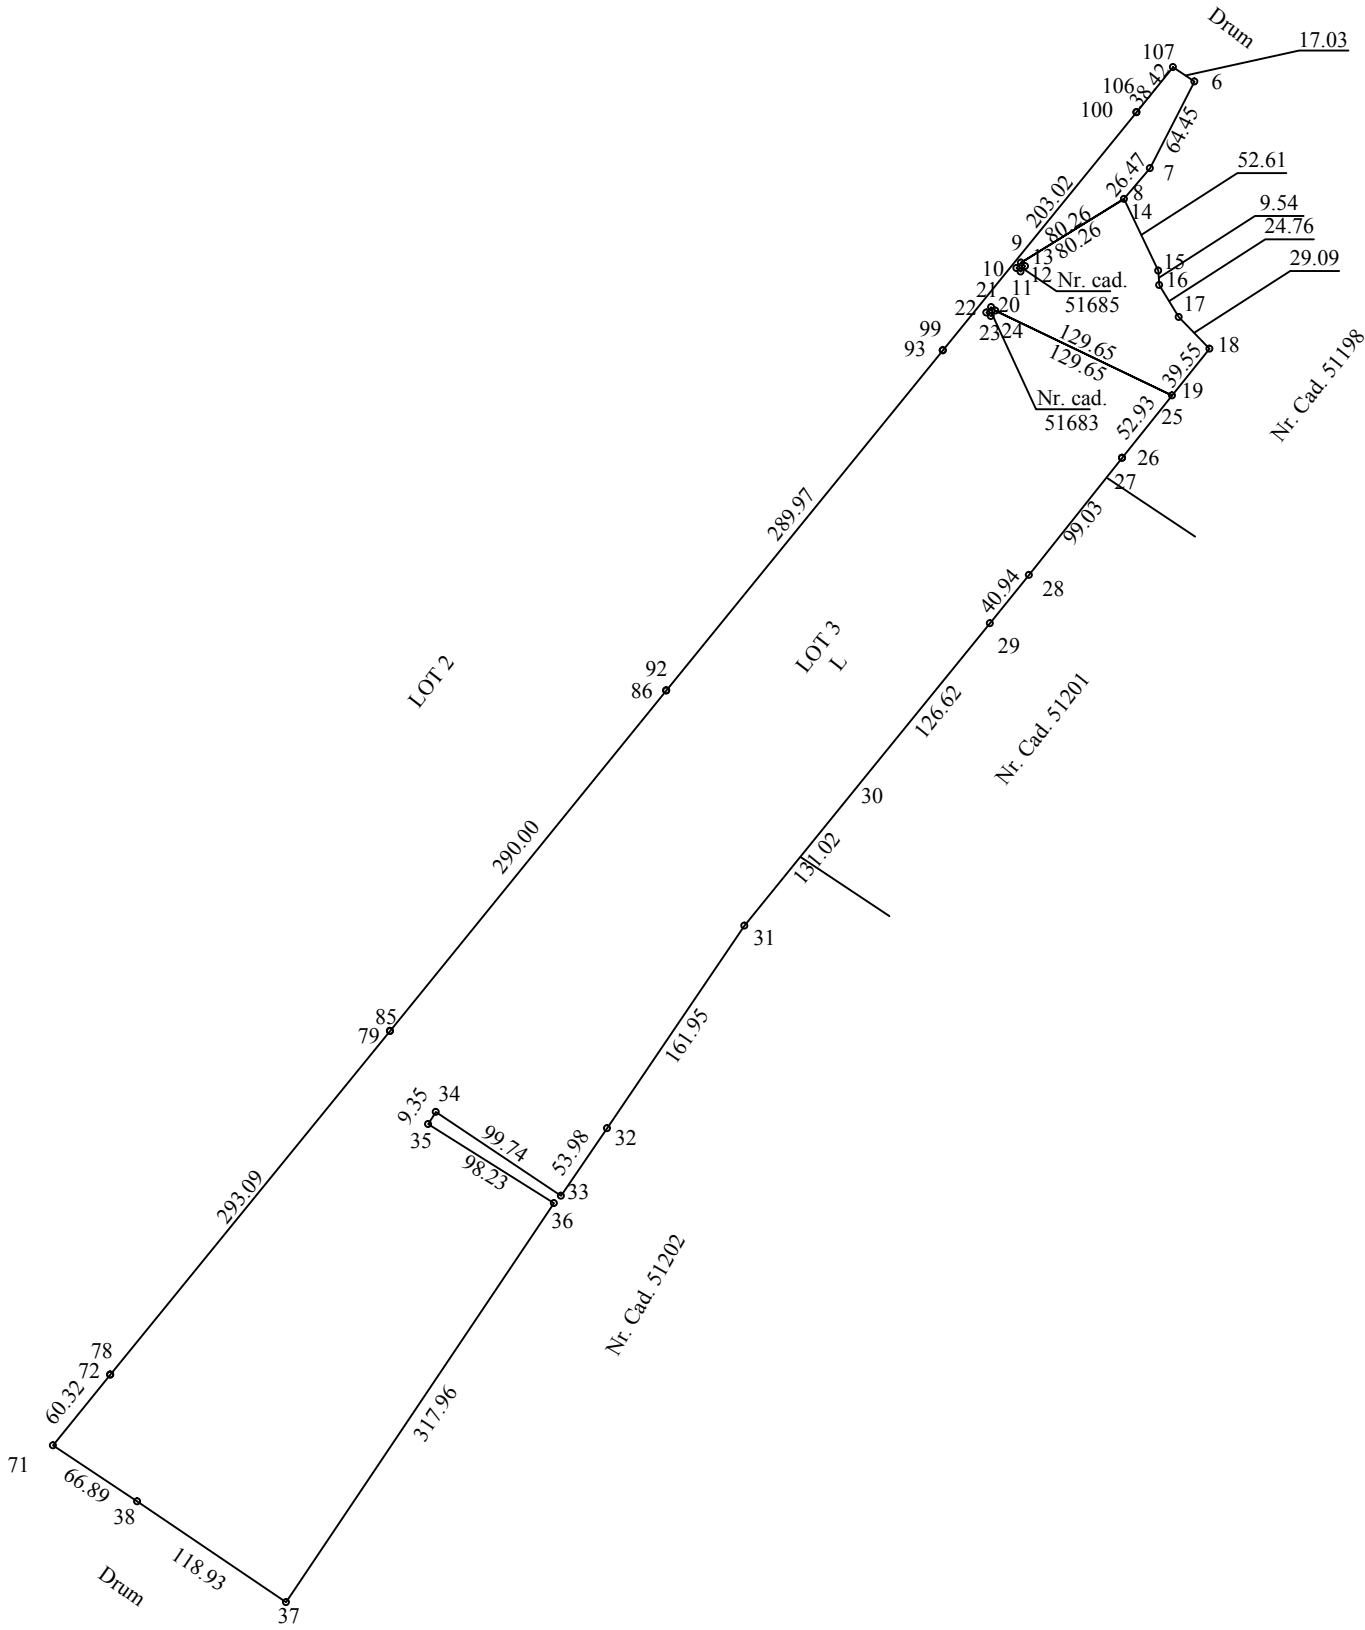

A. Date referitoare la teren			
Nr. parcela	Categoria de folosinta	Suprafata (m.p.)	Mentiuni
1	L	160 163	Imobil neimprejmuit.
Total		160 163	
B. Date referitoare la constructie			
Cod	Destinatia	Suprafata construita la sol (mp.)	Mentiuni
Total			
Suprafata totala masurata a imobilului = 160 163 mp			
Executant: PROFESSIONAL LAND SURVEY SRL Clasa III RO-B-J Nr.3038 PFA PANAETE CORNEL Categoriile B, C, seria GL Nr. 224 Confirm executarea masuratorilor la teren, corectitudinea intocmirii documentatiei cadastrale si corespondenta acesteia cu realitatea din teren. Semnatura Data:OCTOMBRIE 2025		Inspector Confirm atribuirea numarului cadastral si introducerea imobilului in sistemul integrat de cadastru si carte funciara Semnatura	