


Plan de amplasament si delimitare a imobilului cu propunerea de dezlipire

Scara 1:500

Anexa 17

Nr. cadastral	Suprafata masurata a imobilului (mp)	Adresa imobilului
50685	3163	Com.Gruia,Loc.Gruia-intravilan T 5 P 59

Nr. Carte Funciara	Unitate Administrativ Teritoriala (UAT)
50685	GRUIA

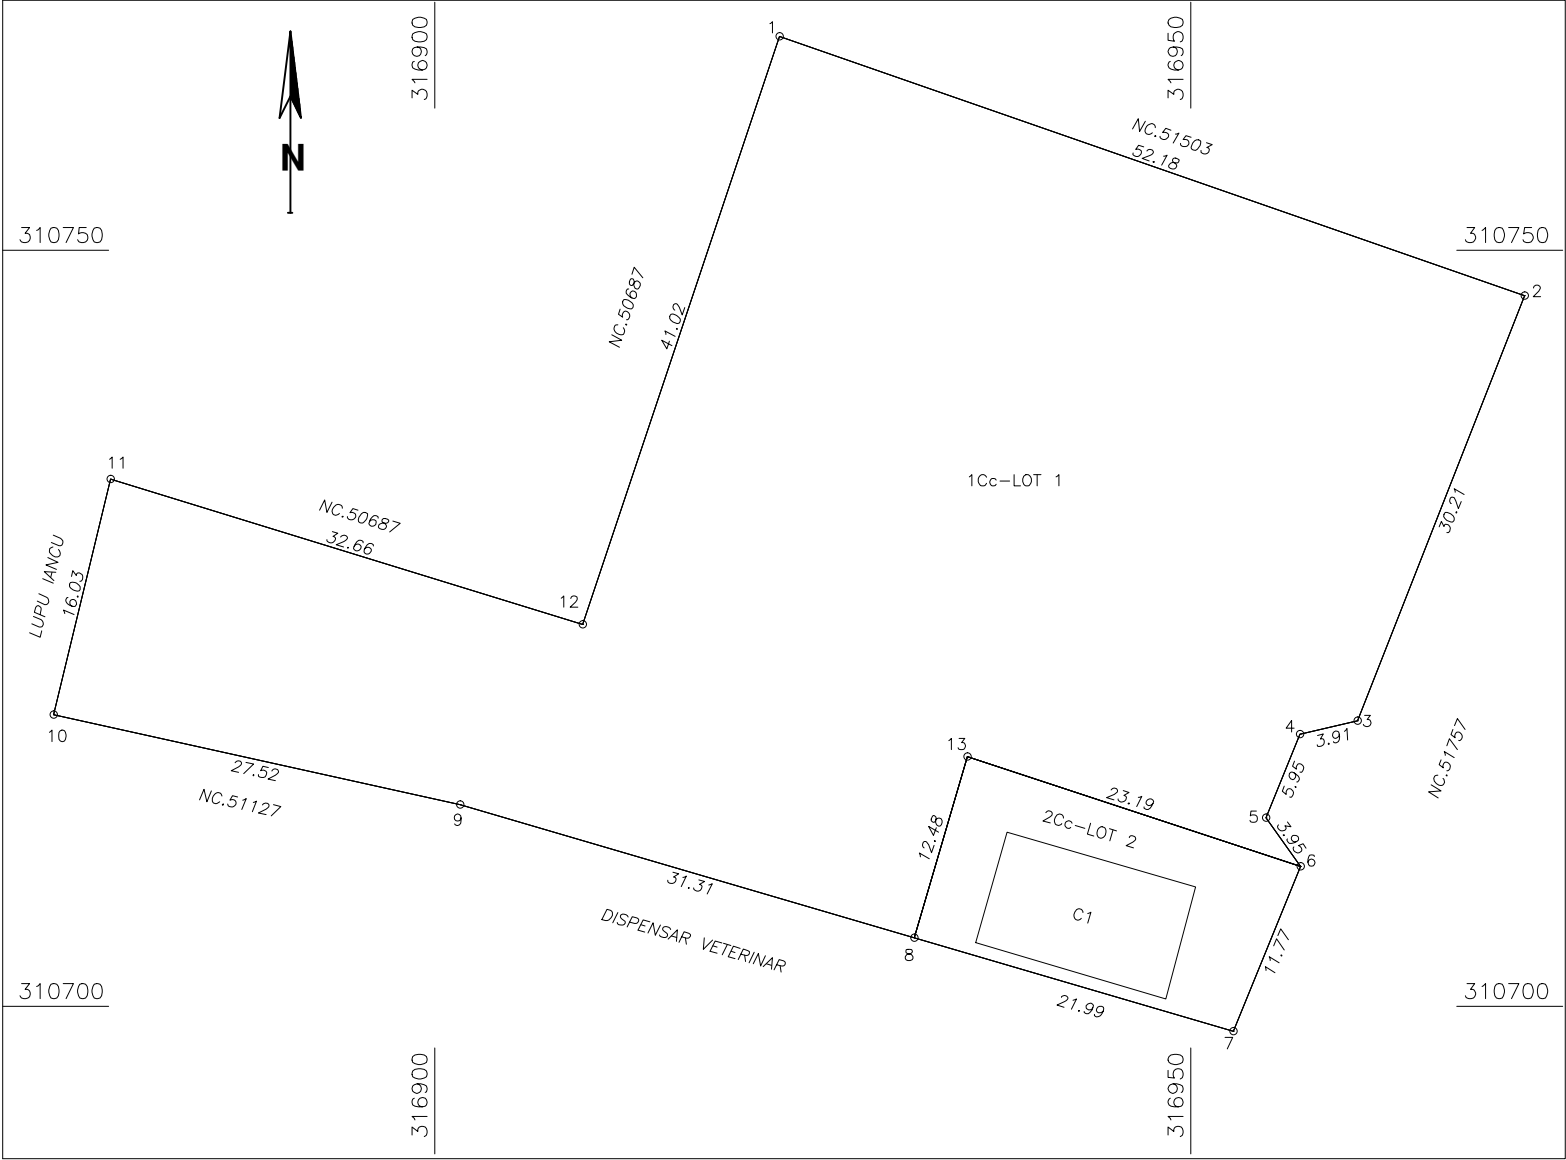

Tabel de miscare parcelara pentru dezlipire imobil

Situatia actuala (inainte de dezlipire)				Situatia viitoare (dupa dezlipire)			
Nr. cad.	Suprafata [mp]	Categ. folosinta	Descrierea imobilului	Nr. cad.	Suprafata [mp]	Categ. folosinta	Descrierea imobilului
50685	3163	Cc	Imobilul se afla in intravilanul localitatii Gruia	52116	2890	Cc	LOT 1
				52117	273	Cc	LOT 2
Total	3163				3163		
Executant: Ing.Motorga Ionut Adrian AUT.RO-MH-F,NR.0085 Confirm executarea masuratorilor la teren, corectitudinea întocmirii documentatiei cadastrale si corespondenta acesteia cu realitatea din teren Semnatura si stampila Data: 07.11.2025				Inspector Confirm introducerea imobilului in baza de date integrata si atribuirea numarului cadastral Semnatura si parafa Stampila BCPI Data			


Plan de amplasament si delimitare a imobilului

Scara 1:500

Anexa 16

Nr. cadastral	Suprafata masurata a imobilului (mp)	Adresa imobilului	LOT 1
52116	2890	Com.Gruia,Loc.Gruia-intravilan T 5 P 59	

Nr. Carte Funciara	Unitate Administrativ Teritoriala (UAT)
	GRUIA

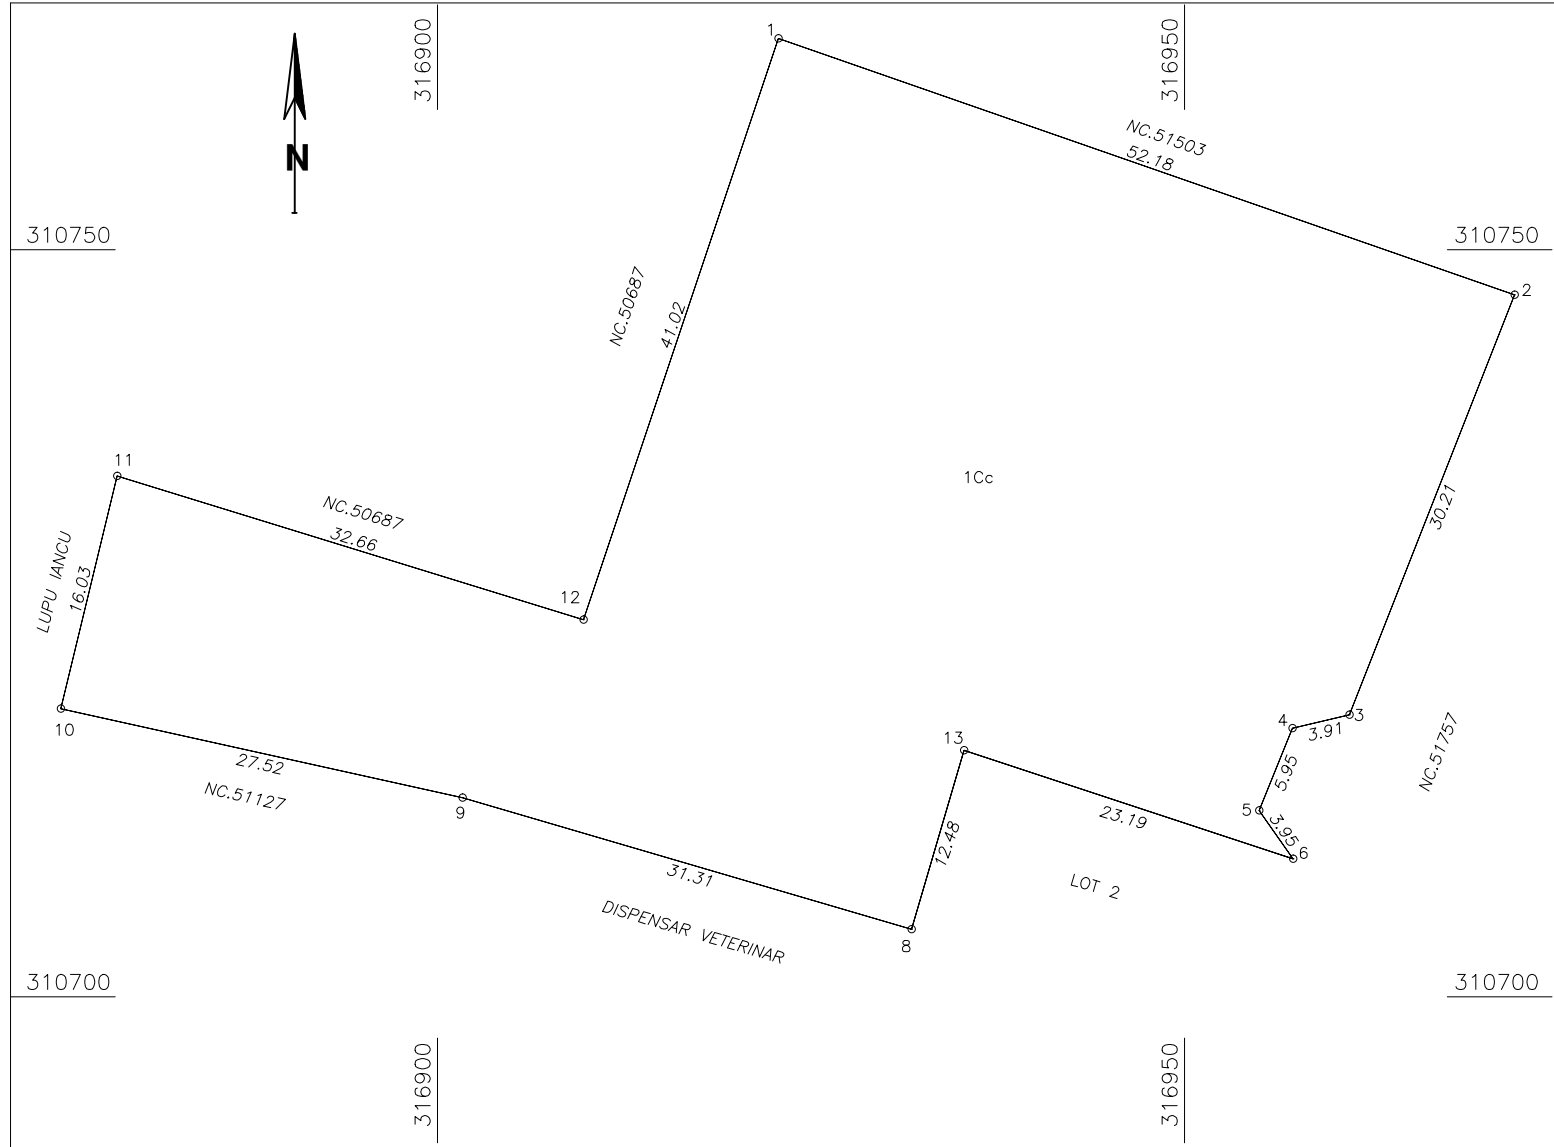

A. Date referitoare la teren			
Nr. parcela	Categorie de folosinta	Suprafata (mp)	Mentiuni
1	Cc	2890	Imobil iprejmuit intre pct.8-9-10-11-12-1-2-3-4-5-6
Total		2890	
B. Date referitoare la constructii			
Cod	Destinatia	Supraf. construita la sol (mp)	Mentiuni
Total			
Suprafata totala masurata a imobilului = 2890 mp Suprafata din act = 3163 mp			
Executant: Ing.Motorga Ionut Adrian Aut.Ro-Mh-F,Nr.0085 Confirm executarea masuratorilor la teren, corectitudinea întocmirii documentatiei cadastrale si corespondenta acesteia cu realitatea din teren Semnatura si stampila Data: 07.11.2025		Inspector Confirm introducerea imobilului in baza de date integrata si atribuirea numarului cadastral Semnatura si paraфа Data Stampila BCPI	


Plan de amplasament si delimitare a imobilului

Scara 1:500

Anexa 16

Nr. cadastral	Suprafata masurata a imobilului (mp)	Adresa imobilului	LOT 2
52117	273	Com.Gruia,Loc.Gruia-intravilan T 5 P 59	

Nr. Carte Funciara	Unitate Administrativ Teritoriala (UAT)
	GRUIA

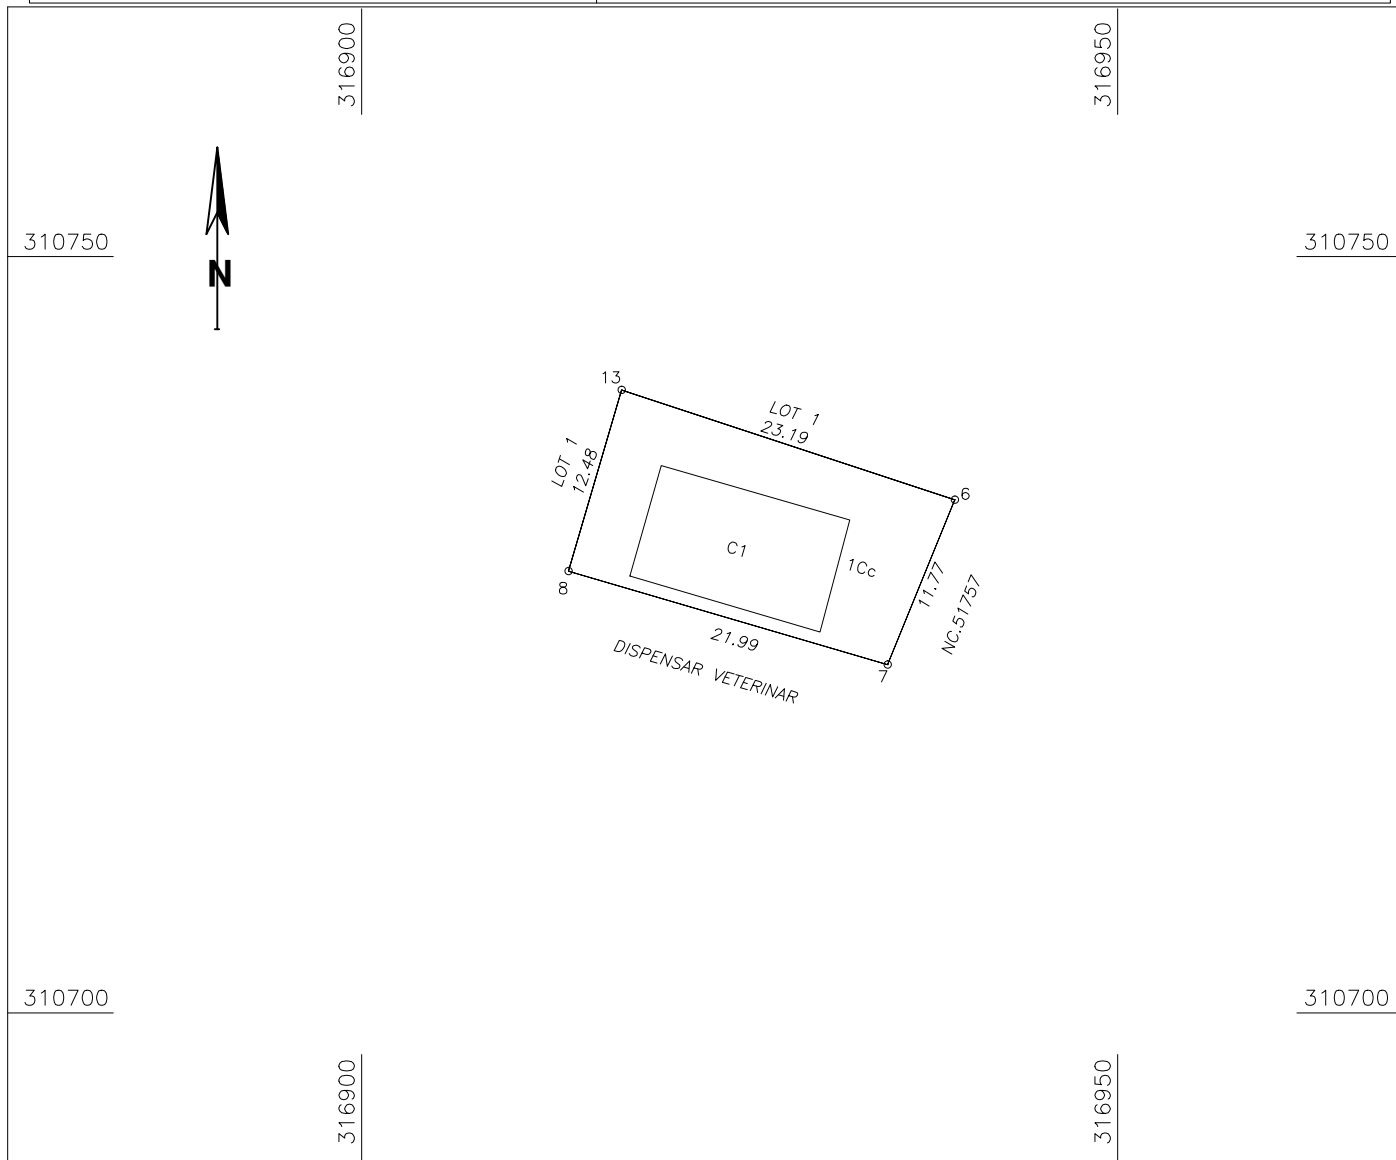

A. Date referitoare la teren			
Nr. parcela	Categorie de folosinta	Suprafata (mp)	Mentiuni
1	Cc	273	Imobil iprejmuit intre pct.6-7-8
Total		273	
B. Date referitoare la constructii			
Cod	Destinatia	Supraf. construita la sol (mp)	Mentiuni
C1	CA	99	S.construita desfasurata=99.4 mp(Anexa,parter,placa beton)
Total		99	
Suprafata totala masurata a imobilului = 273 mp Suprafata din act = 3163 mp			
Executant: Ing.Motorga Ionut Adrian Aut.Ro-Mh-F,Nr.0085 Confirm executarea masuratorilor la teren, corectitudinea întocmirii documentatiei cadastrale si corespondenta acesteia cu realitatea din teren Semnatura si stampila Data: 07.11.2025		Inspector Confirm introducerea imobilului in baza de date integrata si atribuirea numarului cadastral Semnatura si parafa Data Stampila BCPI	