


Plan de amplasament si delimitare a imobilului

Scara 1: 1000

ANEXA NR.16
Conform ODG 600/2023

Nr. cadastral	Suprafata masurata a imobilului (mp)	Adresa imobilului
	1222	Extravilan, Loc. Gurahont, Jud.Arad

Nr. Cartea Funciara	Unitatea Administrativ Teritoriala (UAT):
	Gurahont

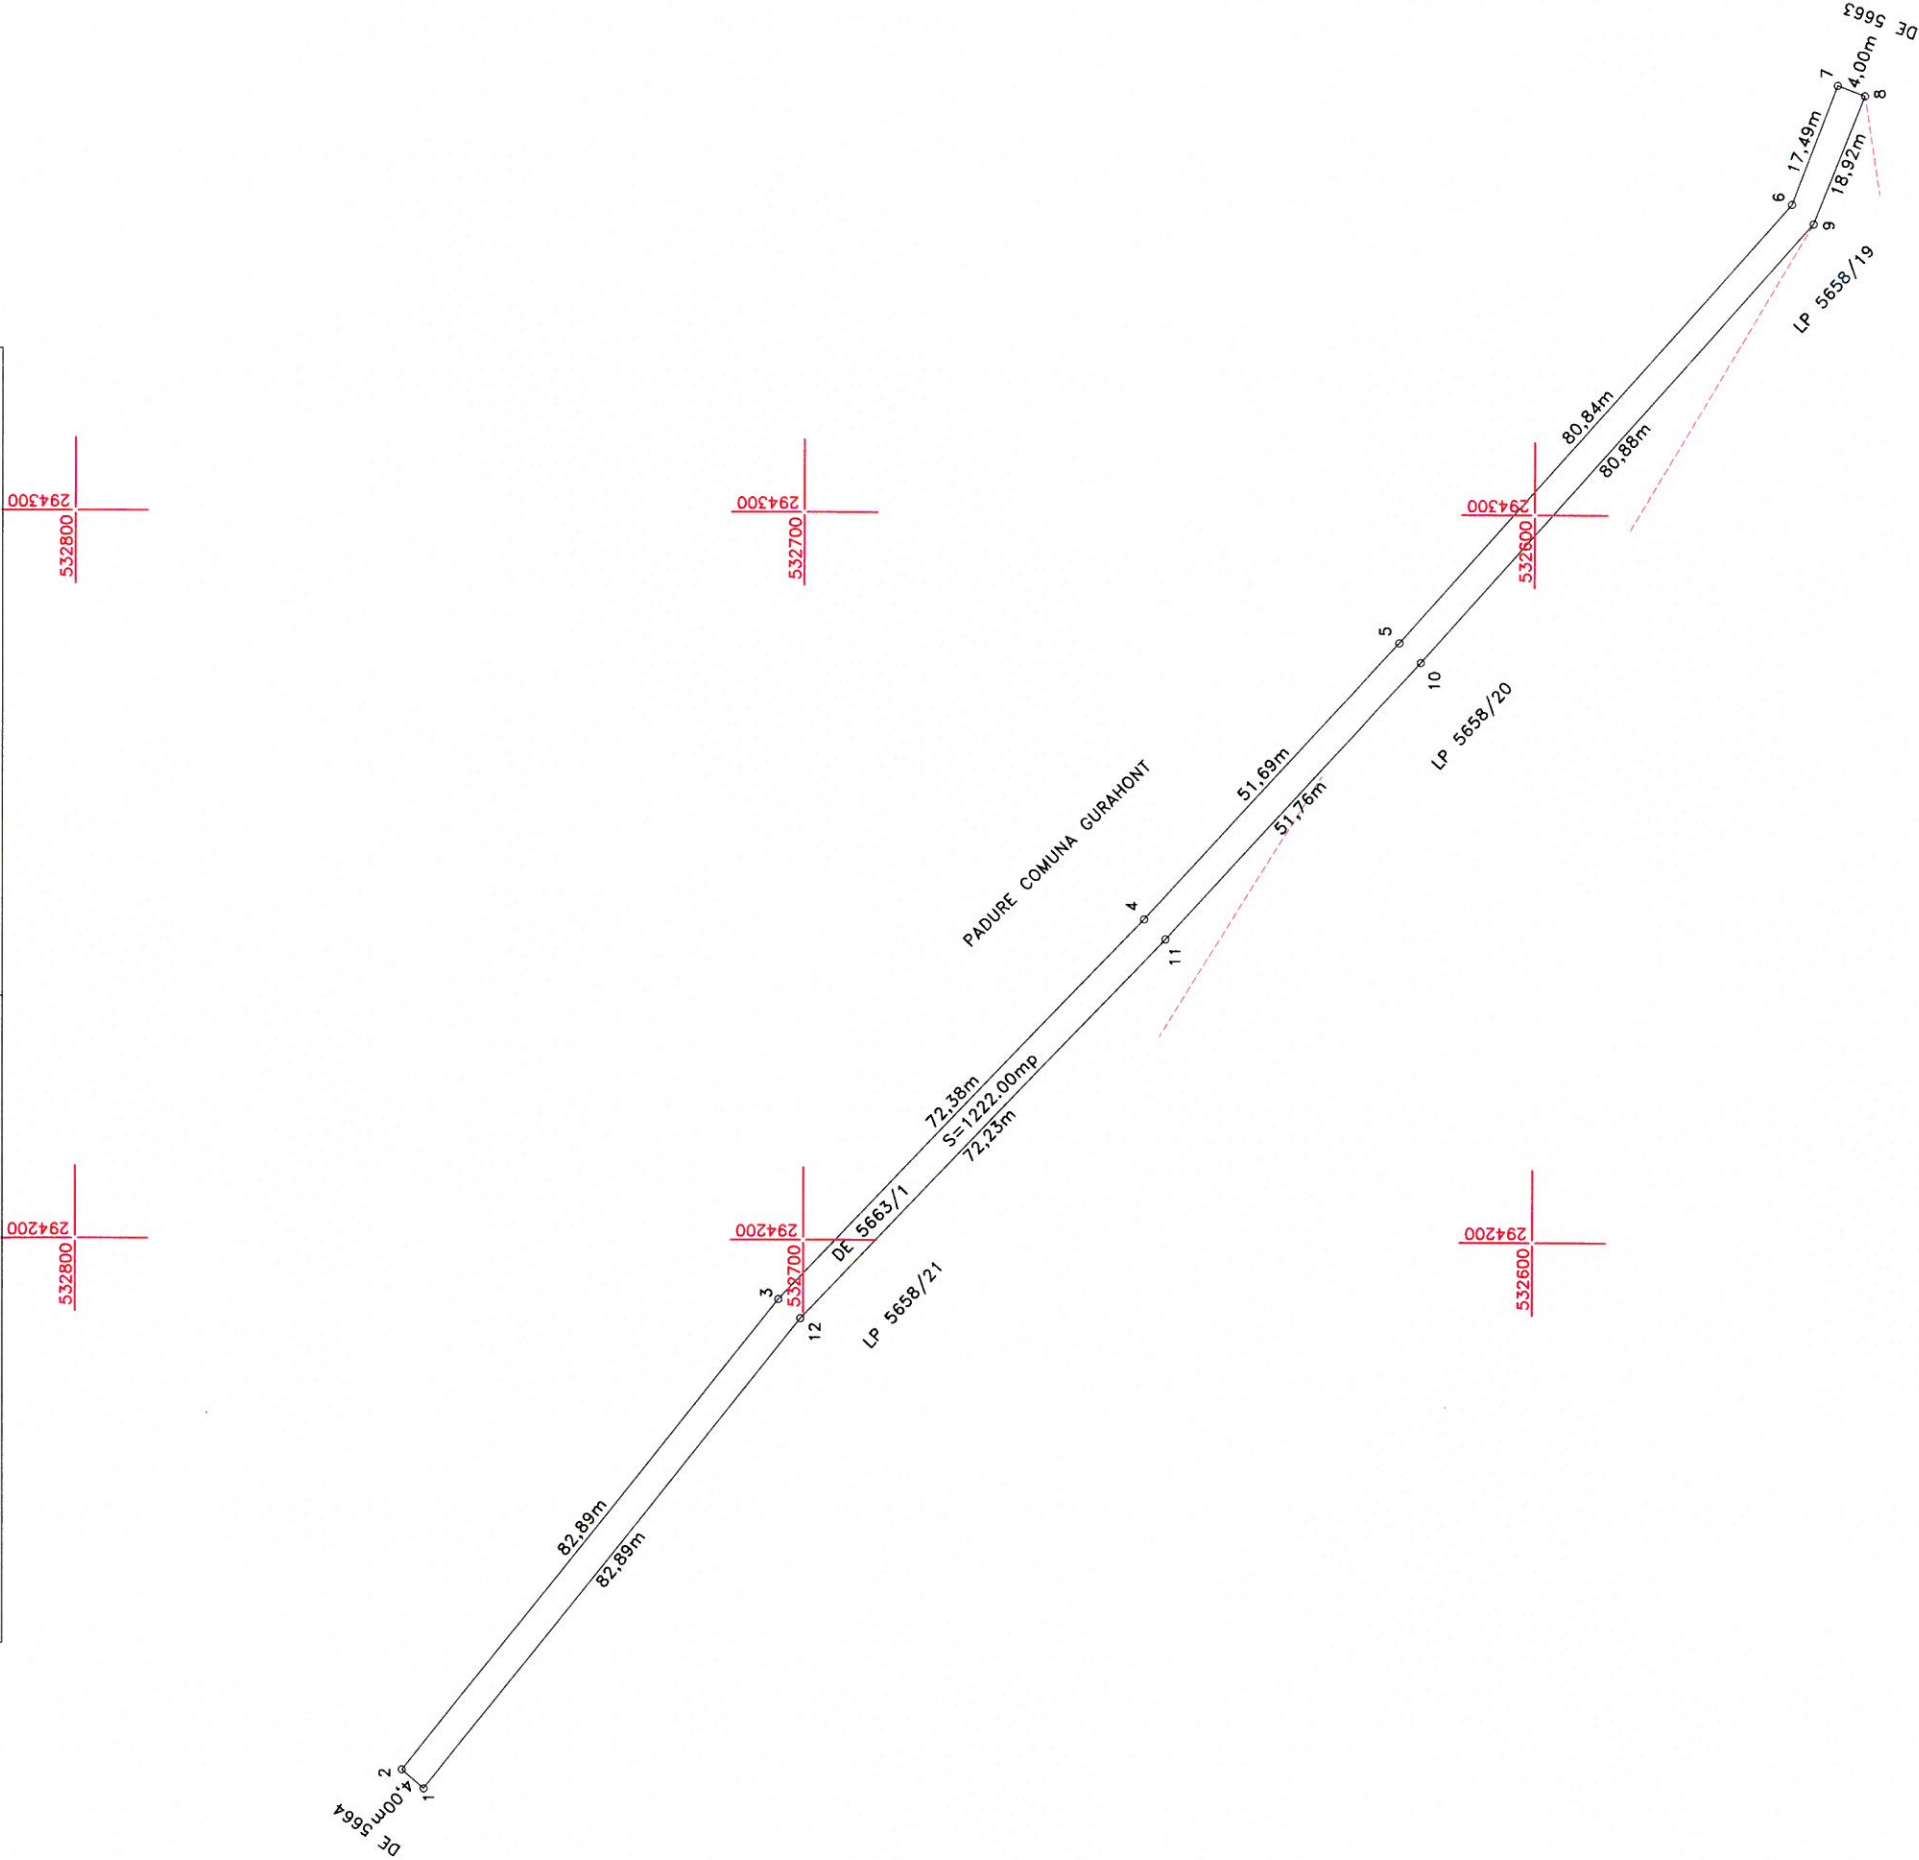

A. Date referitoare la teren

Nr. parcela	Categoria de folosinta	Suprafata (mp)	Mentiuni
1	DR	1222	Extravilan, DE 5663/1
Total		1222	

B. Date referitoare la constructii

Cod	Destinatia	Suprafata construita la sol (mp)	Mentiuni
Total			

Suprafata totala masurata a imobilului = 1222 mp
Suprafata totala din act = 1222 mp



Confirm introducerea imobilului in baza de date integrata si atribuirea numarului cadastral

Semnatura si parafa

Data:.....

Data:18.07.2024