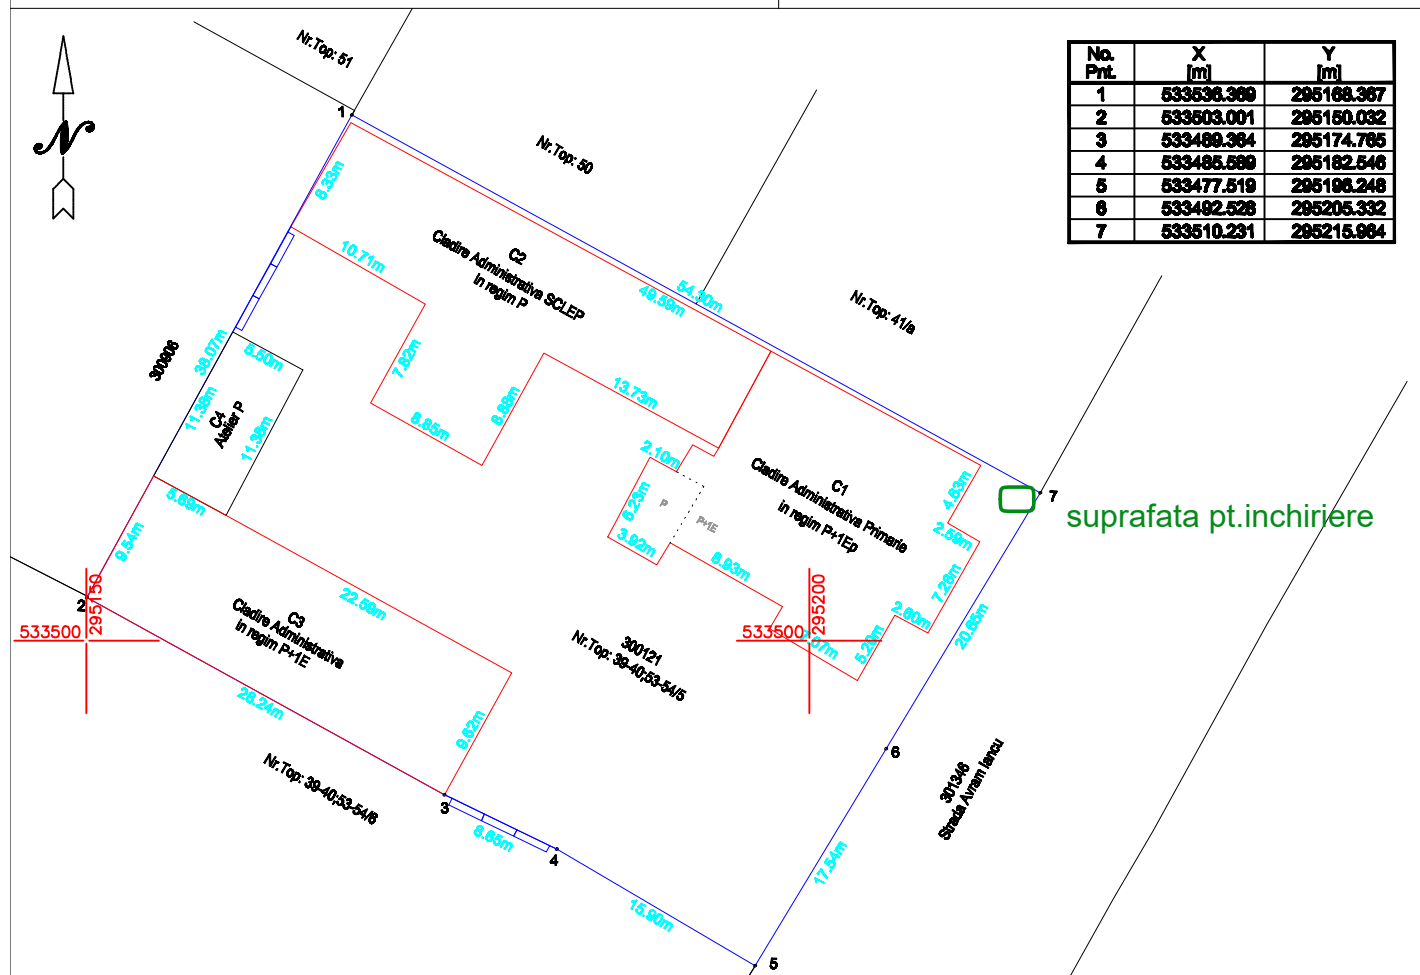


PLAN DE AMPLASAMENT SI DELIMITARE A IMOBILULUI
scara 1:500

Anexa nr.16 la regulament

Nr.topografic	Suprafata masurata a imobilului	Adresa imobilului
39-40;53-54/5	2036	jud.Arad, loc.Gurahont,Str.Avrăm Iancu, Nr.29-33
Nr.Carte Funciara		Unitatea Administrativa (U.A.T.)
300121		Gurahont

**A.DATE REFERITOARE LA TEREN**

Nr.Parcela	Categorie de folosinta	Suprafata (mp)	Mentiuni/Observatii
1	Cc	2036	Teren intravilan imprejmuit partial cu gard de beton pe latura de Vest si de Sud
Total		2036	

B.DATE REFERITOARE LA CONSTRUCTII

Cod	Destinatie	Suprafata (mp)	Mentiuni/Observatii
C1	CAS	307	Cladire Administrativa Primarie in regim P+1Ep , 2 nivele, Sc la sol= 307mp, Sd = 588 mp.
C2	CAS	340	Cladire Administrativa SCLEP in regim P, 1 nivel, Sc la sol= 340 mp, Sd = 340 mp.
C3	CAS	272	Cladire Administrativa in regim P+1E , 2 nivele, Sc la sol= 272 mp, Sd = 544 mp.
C4	CA	64	Atelier P, 1 nivel, Sc la sol= 64 mp, Sd = 64 mp.
Total		983	

Suprafata totala masurata a imobilului = 2036mp
Suprafata din act a imobilului = 2058mp

EXECUTANT: Ing.Iovan Catalin Ion
Autorizatie seria RO-TM-F
Nr. 0297 / 13.10.2020

INSPECTOR**Data:** 06.02.2025

Confirm executarea măsurătorilor la teren, corectitudinea întocmirii documentației cadastrale și corespondența acesteia cu realitatea din teren

Data:

Confirm introducerea imobilului în baza de date integrată și atribuirea numărului cadastral