


ANEXA 2A PROIECTUL DE HOTARARE NR. 493/13.12.2021

Plan de amplasament si delimitare a imobilului

Anexa 11

Scara 1:2000

Nr. cadastral	Suprafata masurata	Adresa imobilului
-2302-	60857	STRADA VICTORIEI, NR.14 Hunedoara
Cartea funciara nr.	UAT	Hunedoara

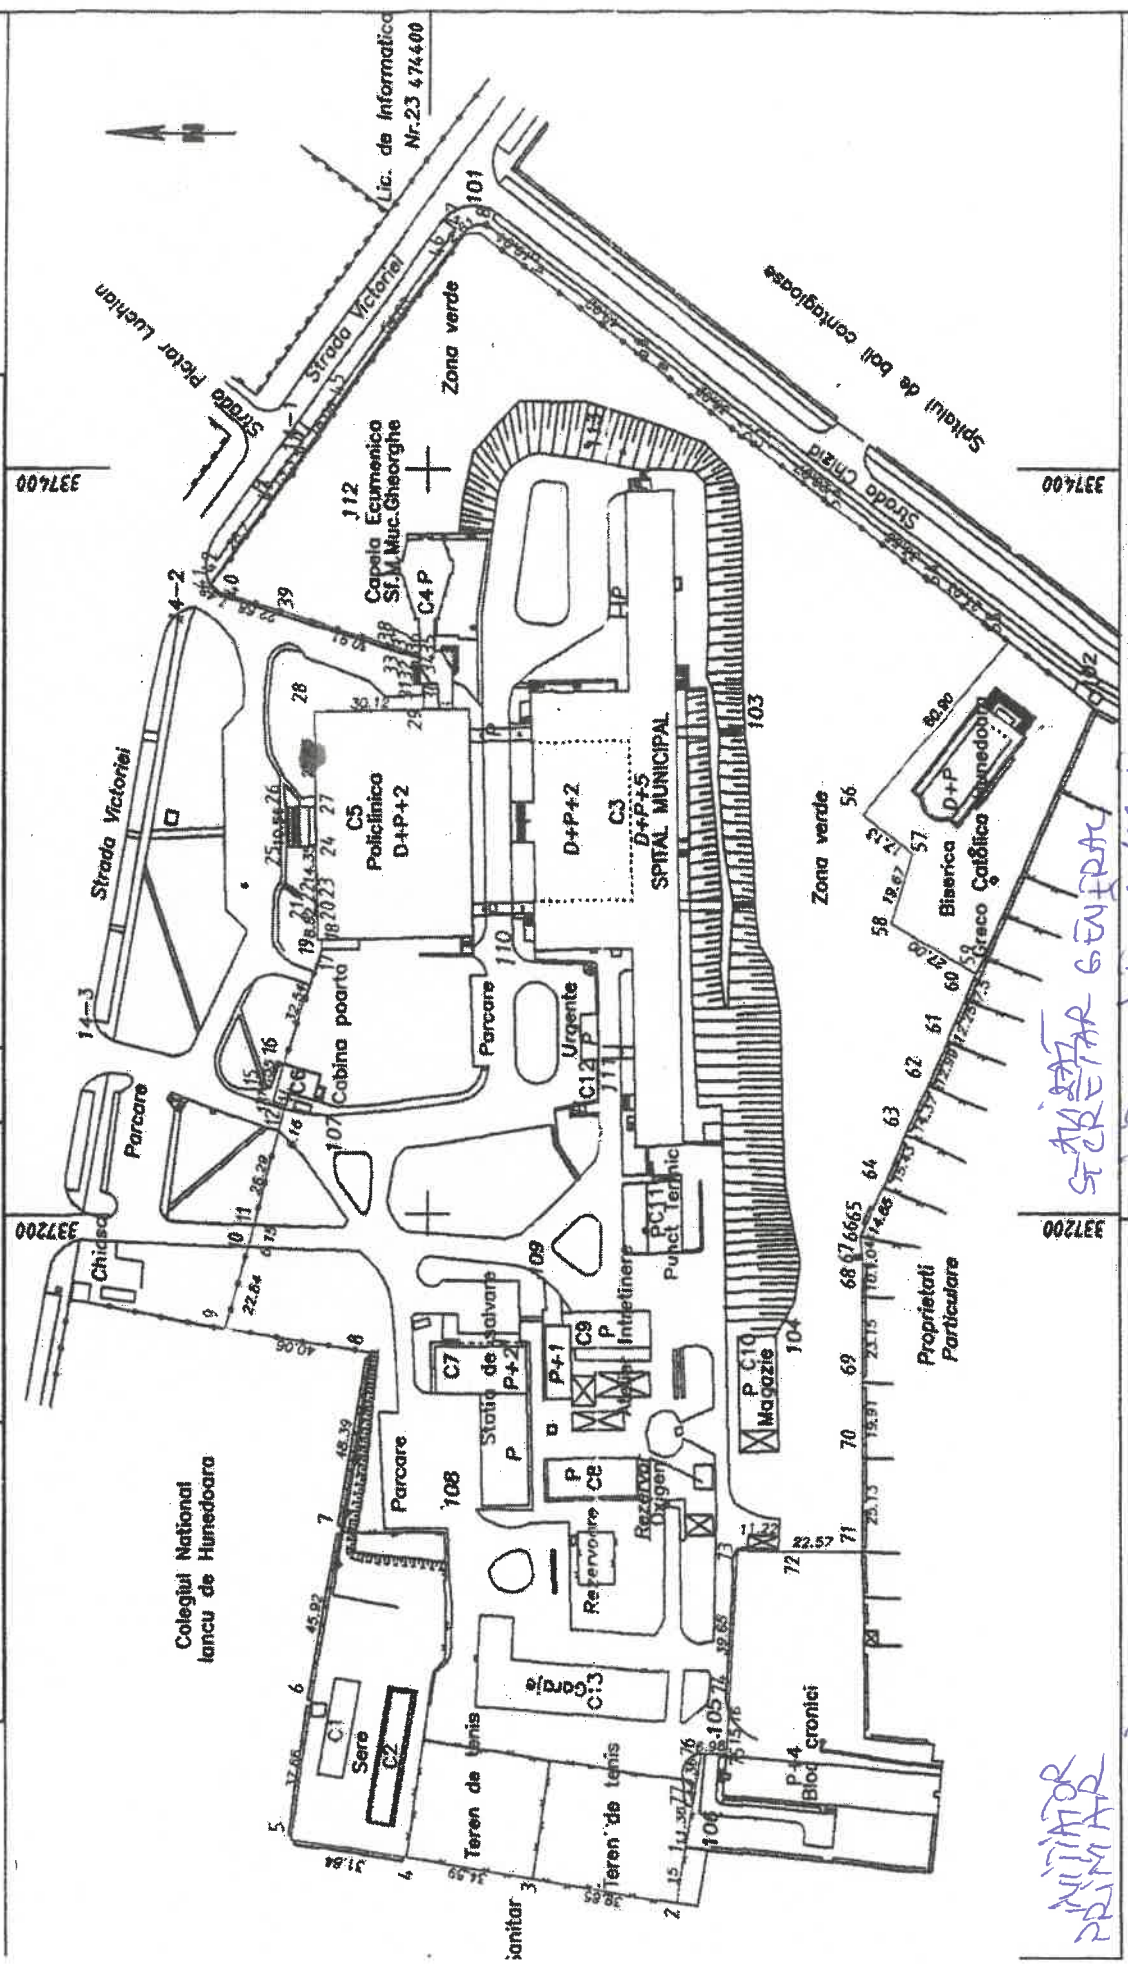

ANEXA 2A PROIECTUL DE HOTARARE NR. 493/13.12.2021

SECRETAR GENERAL

MICUTON DANUT LASCAR

A. Date referitoare la teren