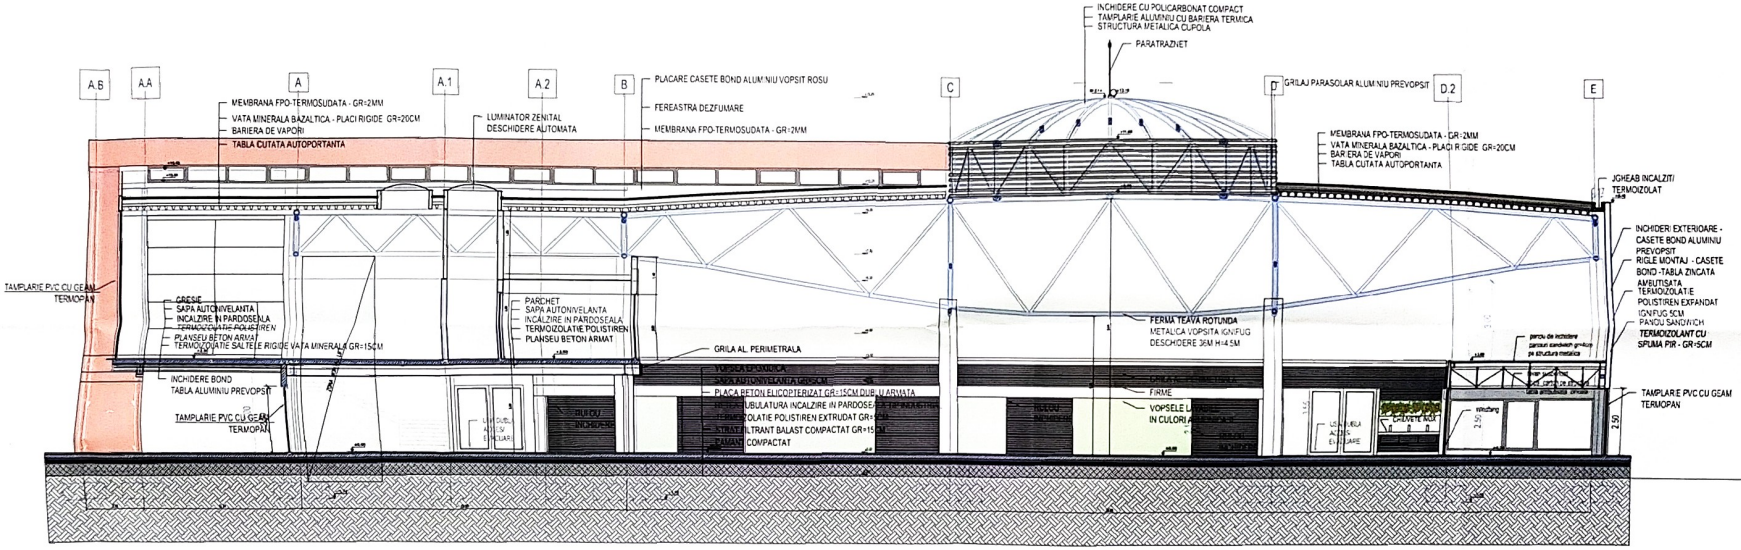

Secţiune A-A

ORDINUL ARHITECŢILOR DIN ROMÂNIA
Sef
Nicolae
ARDELEAN M. STELIAN
Arhitect cu drept de semnătură

VERIFICATOR	NUME PRENUME	SEMNATURA	VIZIONTA	REFERAT EXPERTIZA NR DATA

PROIECTANT SPECIALITATE ARHITECTURA: **ARMANI PROIECT** S.R.L.-Deva

PROIECTANT GENERAL: STRUCTUR PROIECT

Beneficiar: MUNICIPIUL HUNEDOARA			Nr. 1428
Scara: 1:100	Denumire proiect: REABILITARE HALA OBOR si DEMOLARE CORP C2 SI C3 Amplasament: mun. Hunedoara, str. Bicaz nr. 2A		Faza: DALI
	Denumire plansa: SECTIUNE A-A- PROPUNERE		Data: 2021
			Nr. pl. A-04

SEF PROIECT	ing.MURESAN ERNEST	
ARHITECTURA	arh. ARDELEAN M. NICOLAE	
REZISTENTA	ing.MURESAN ERNEST	
instalatii	ing. IVONCIU OVIDIU	
DESENAT	arh. ARDELEAN M. NICOLAE	