

Plan de amplasament si delimitare a imobilului cu propunerea de alipire


Scara 1:500

Nr. cad.	Suprafata masurata a imobilului (mp)	Adresa imobilului
409216	1377	Loc. Jebel, Nr. 1117, Jud. Timis
409217	327	Loc. Jebel, Jud. Timis
409221	2891	Loc. Jebel, Jud. Timis

Nr. Carte Funciara	Unitate Administrativ Teritoriala (UAT)
409216	Jebel
409217	Jebel
409221	Jebel

Tabel de miscare parcelara pentru alipire imobil

Situatia actuala (inainte de alipire)				Situatia viitoare (dupa alipire)			
Nr. cad.	Suprafata [mp]	Categ. folosinta	Descrierea imobilului	Nr. cad.	Suprafata [mp]	Categ. folosinta	Descrierea imobilului
409216	520 857	CC A	Teren curti constructii si arabil intravilan, cu C1-Post de politie D+P, C2-Anexa P fara acte si C3-Antena fara acte, situat in Loc. Jebel, Nr. 1117, Jud. Timis.	410542	520	CC	Teren curti constructii si arabil intravilan, cu C1-Post de politie D+P, C2-Anexa P fara acte si C3-Antena fara acte, situat in Loc. Jebel, Nr. 1117, Jud. Timis.
409217	327	A	Teren arabil intravilan, in Loc. Jebel, Jud. Timis.				
409221	2891	A	Teren arabil intravilan, in Loc. Jebel, Jud. Timis.		4074	A	
Total	4595			Total	4594		

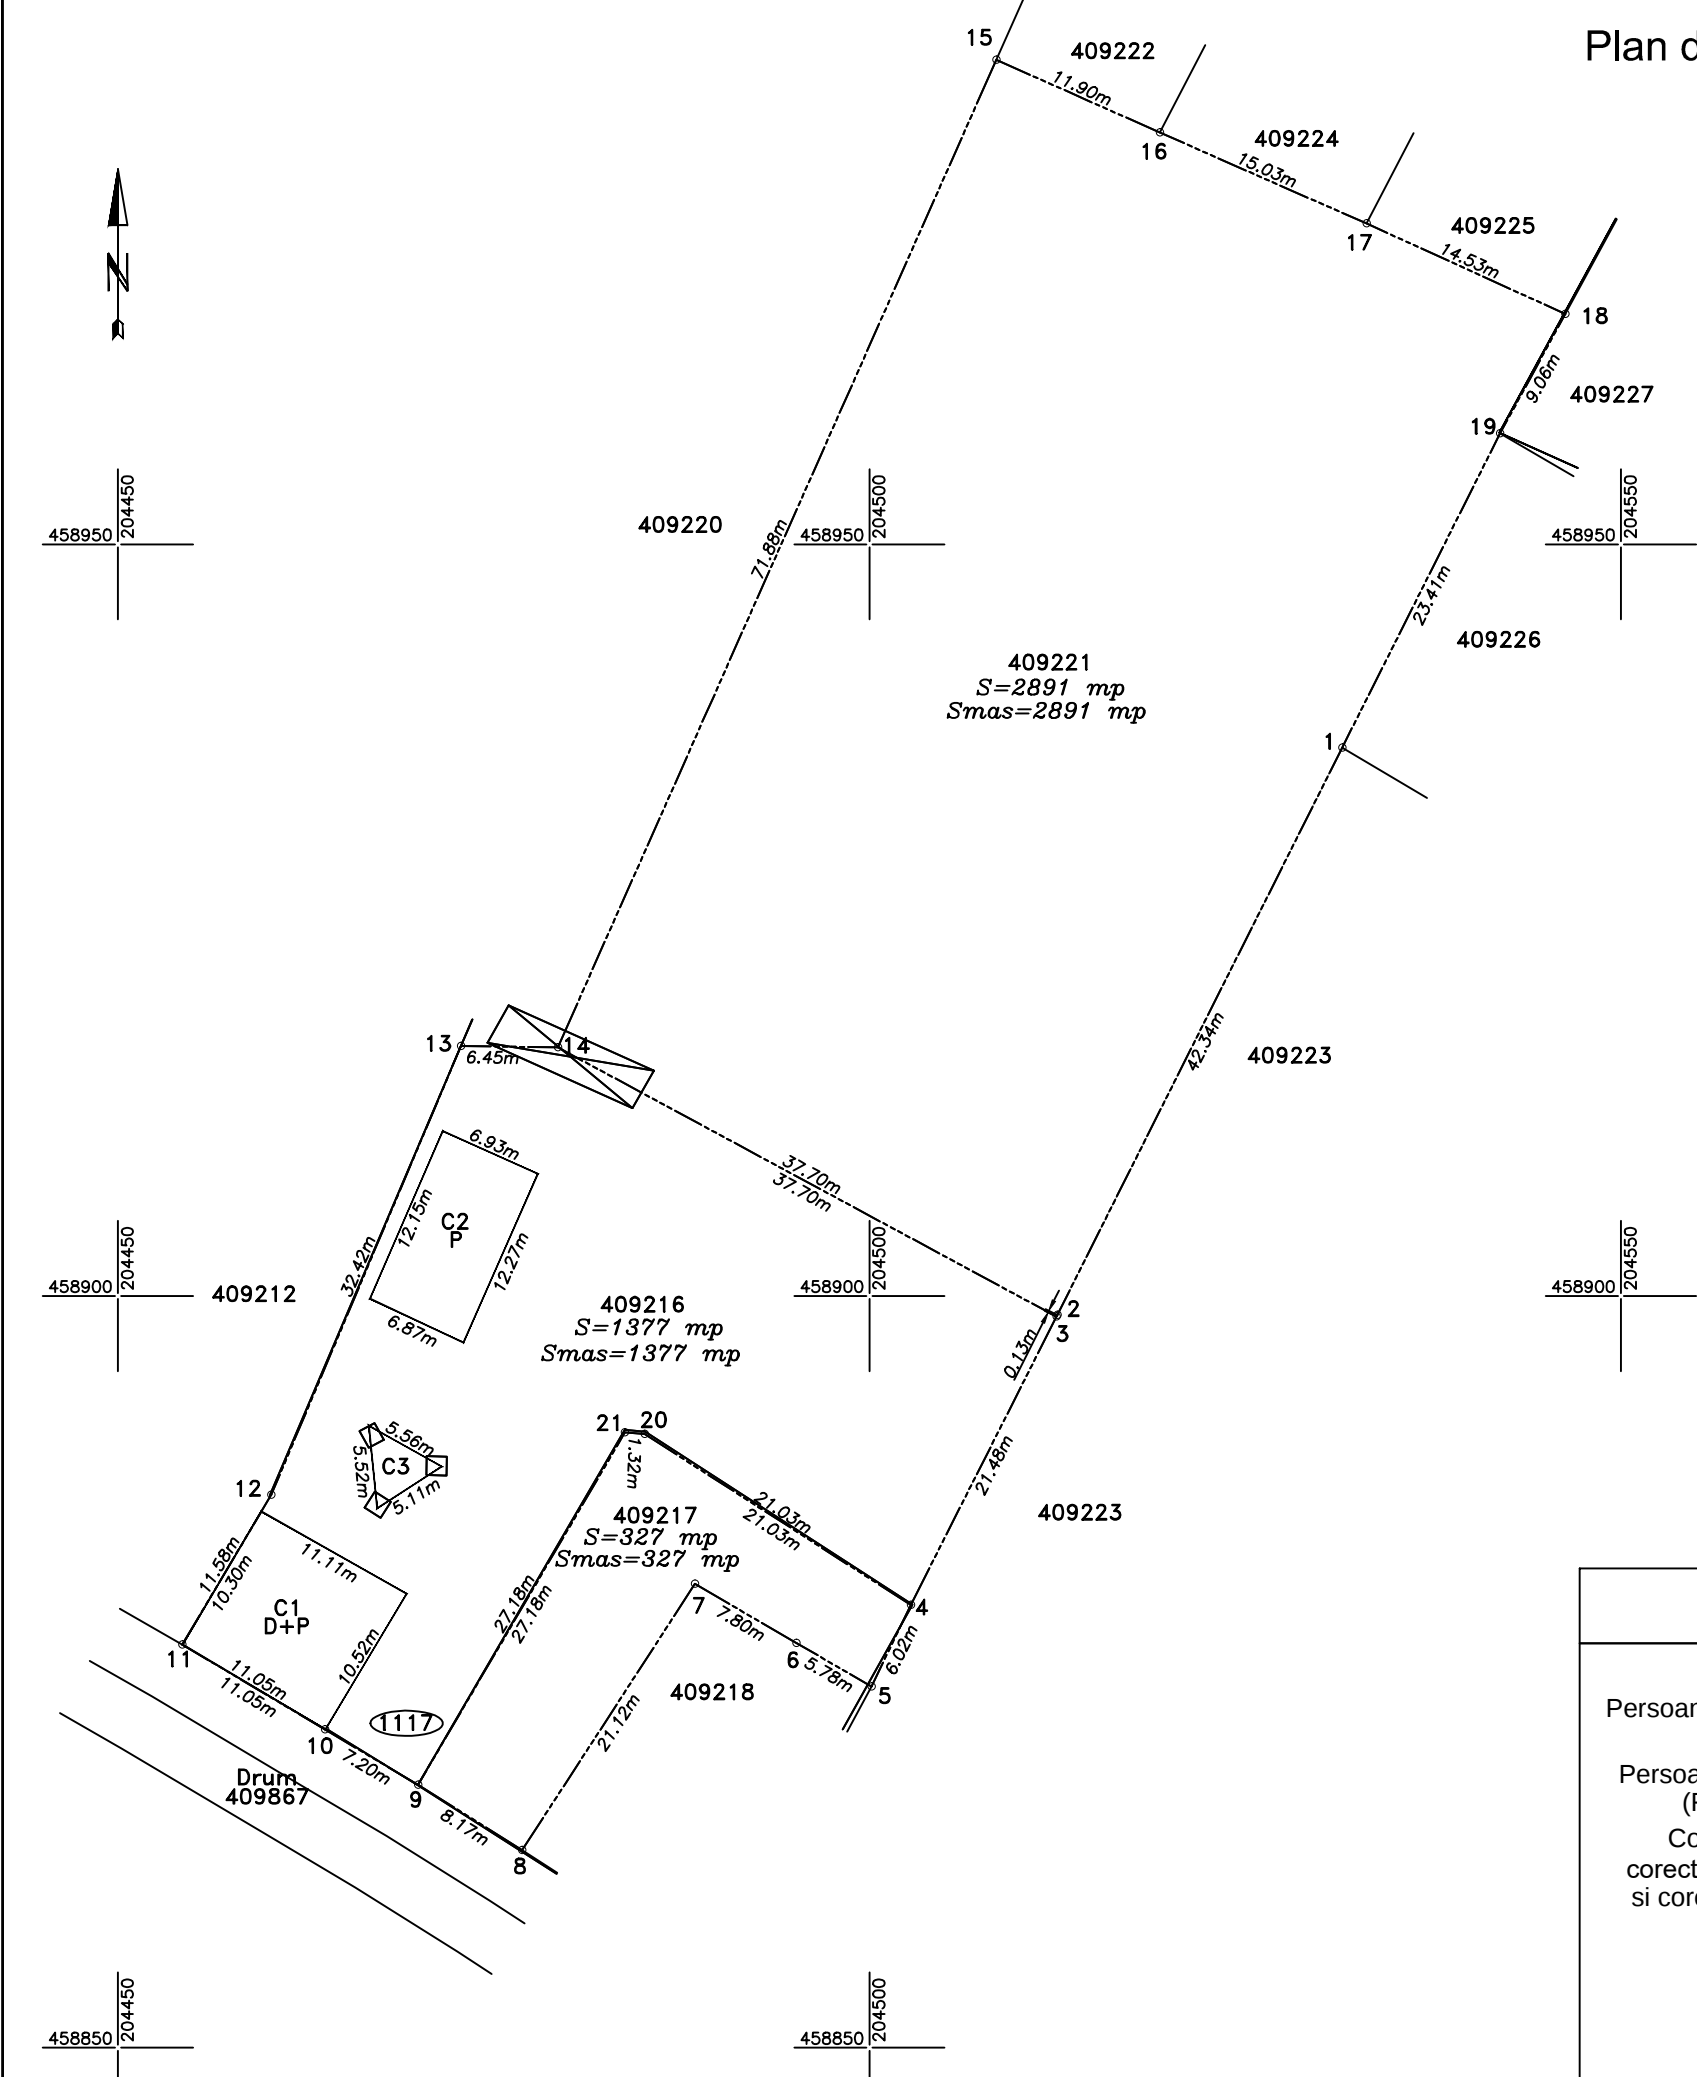

Suprafata totala masurata a imobilului = 4594 mp
Suprafata din act = 4595 mp

Executant:
Persoana juridica autorizata SC START-TOPO SRL
(RO-B-J, NR. 2310, Clasa III)
Persoana fizica autorizat ANGHEL PAUL ADRIAN
(RO-TM-F, NR.0041/2010, Categoria B)
Confirm executarea masuratorilor la teren,
corectitudinea întocmirii documentatiei cadastrale
si corespondenta acesteia cu realitatea din teren
Semnatura (Stampila)
Data: 12.2022

Inspector
45026/2022
Confirm introducerea imobilului in baza de date integrata
si atribuirea numarului cadastral
Semnatura (parafa)
Data

