

Plan de amplasament si delimitare a imobilului


Scara 1:500

Nr. cad.	Suprafata masurata a imobilului (mp)	Adresa imobilului
LOT1- 408906/1	1943	Intravilanul Loc. Liebling, Nr. 528, Jud. Timis

Nr. Carte Funciara	Unitate Administrativ Teritoriala (UAT)
412545	Liebling

A. Date referitoare la teren			
Nr. parcela	Categorie de folosinta	Suprafata (mp)	Mentiuni
1	CC	1943	Terenul este partial imprejmuit cu: cladire intre punctele 10-11-12-1-2-3, 5-6-7 , gard zidarie si metal intre punctele 7-8, gard de placi intre punctele 8-9 si partial 9-10, neimprejmuit intre punctele 3-4-5.
Total		1943	

B. Date referitoare la constructii			
Cod	Destinatia	Supraf. construita la sol (mp)	Mentiuni
C1	CAS	565.0	Cladire Primarie. Suprafata construita desfasurata: 565 mp.
C2	CIS	209.0	Remiza PSI. Suprafata construita desfasurata: 209 mp
C3	CA	149.0	Magazie. Suprafata construita desfasurata: 149 mp
Total		923.0	

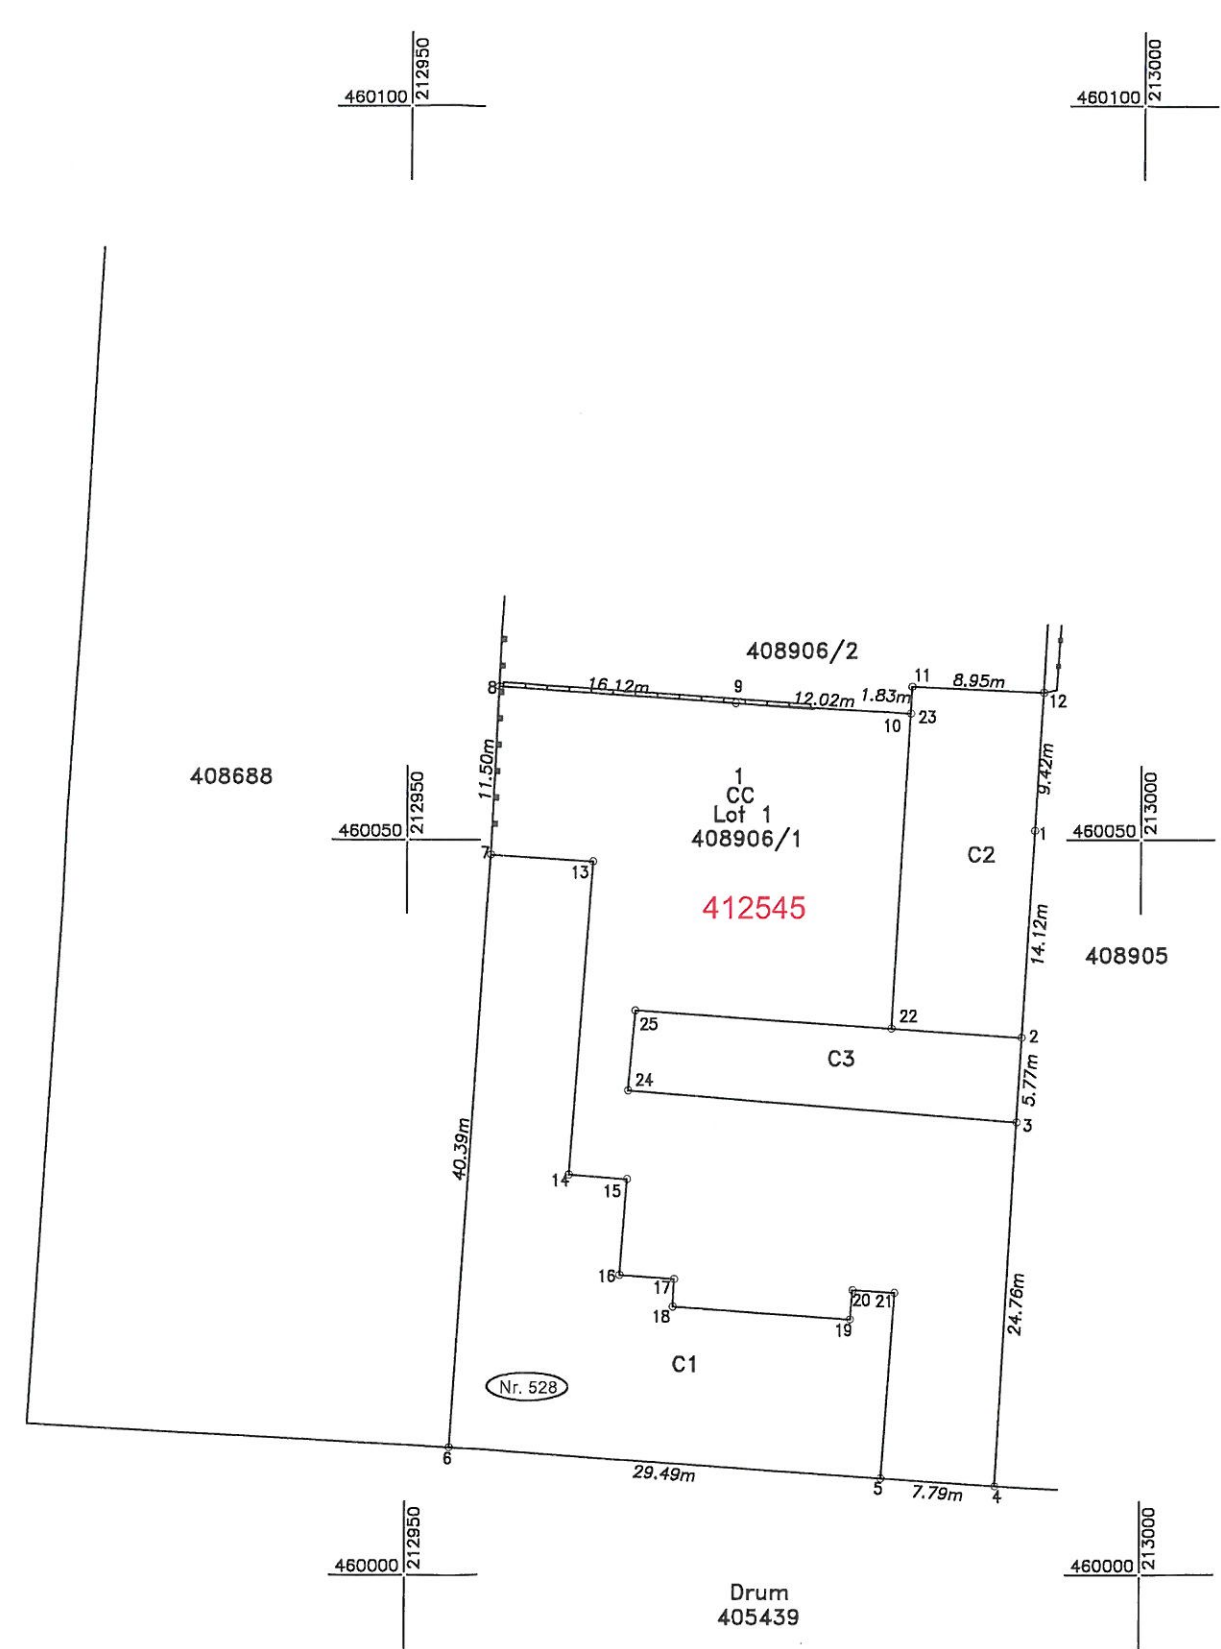

Suprafata totala masurata a imobilului = 1943 mp
Suprafata din act = 1943 mp

Executant:
Persoana juridica autorizata SC START-TOPO SRL
(RO-B-J, NR.2310, Clasa III)
Persoana fizica autorizat ANGHEL PAUL ADRIAN
(RO-TM-F, NR.0041/2010, Categoria B)
Confirm executarea masuratorilor la teren,
corectitudinea intocmirii documentatiei cadastrale
si corespondenta acesteia cu realitatea din teren
Semnatul (Simpla)
ANGHEL PAUL ADRIAN
Data: 2025.06.24
10:14:06 +03'00'
Data: 06.2025

19064 / 24.05.2025

Inspector

Confirm atribuirea numarului cadastral
si introducerea imobilului in sistemul integrat
de cadastru si carte funciara

Marius
Bolohan

Marius Bolohan
Data: 2025.06.26
15:16:35 +03'00'

Plan de amplasament si delimitare a imobilului

Scara 1:500

Nr. cad.	Suprafata masurata a imobilului (mp)	Adresa imobilului
408906	2832	Intravilanul Loc. Liebling, Nr. 528-529, Jud. Timis

Nr. Carte Funciara	Unitate Administrativ Teritoriala (UAT)
408906	Liebling

Dezlipire imobil

Situatia actuala (inainte de dezlipire)				Situatia viitoare (dupa dezlipire)			
Nr. cad.	Suprafata [mp]	Categ. folosinta	Descrierea imobilului	Nr. cad.	Suprafata [mp]	Categ. folosinta	Descrierea imobilului
408906	2832	CC	TDI		1943	CC	LOT 1
					889	CC	LOT 2
Total	2832				2832		

ANGHEL
EL
PAUL-
ADRIAN
N

Digitally
signed by
ANGHEL
PAUL-
ADRIAN
Date:
2025.06.24
08:46:02
+03'00'

ANEXA LA C.A. NR.
26 D. 16.06.2025



Executant:


Persoana juridica autorizata SC START-TOPO SRL
(RO-B-J, NR.2310, Clasa III)

Persoana fizica autorizat ANGHEL PAUL ADRIAN
(RO-TM-F, NR.0041/2010, Categoria B)

Confirm executarea masuratorilor la teren,
corectitudinea intocmirii documentatiei cadastrale
si corespondenta acesteia cu realitatea din teren

Semnatura (Stampila)

Data: 06.2025

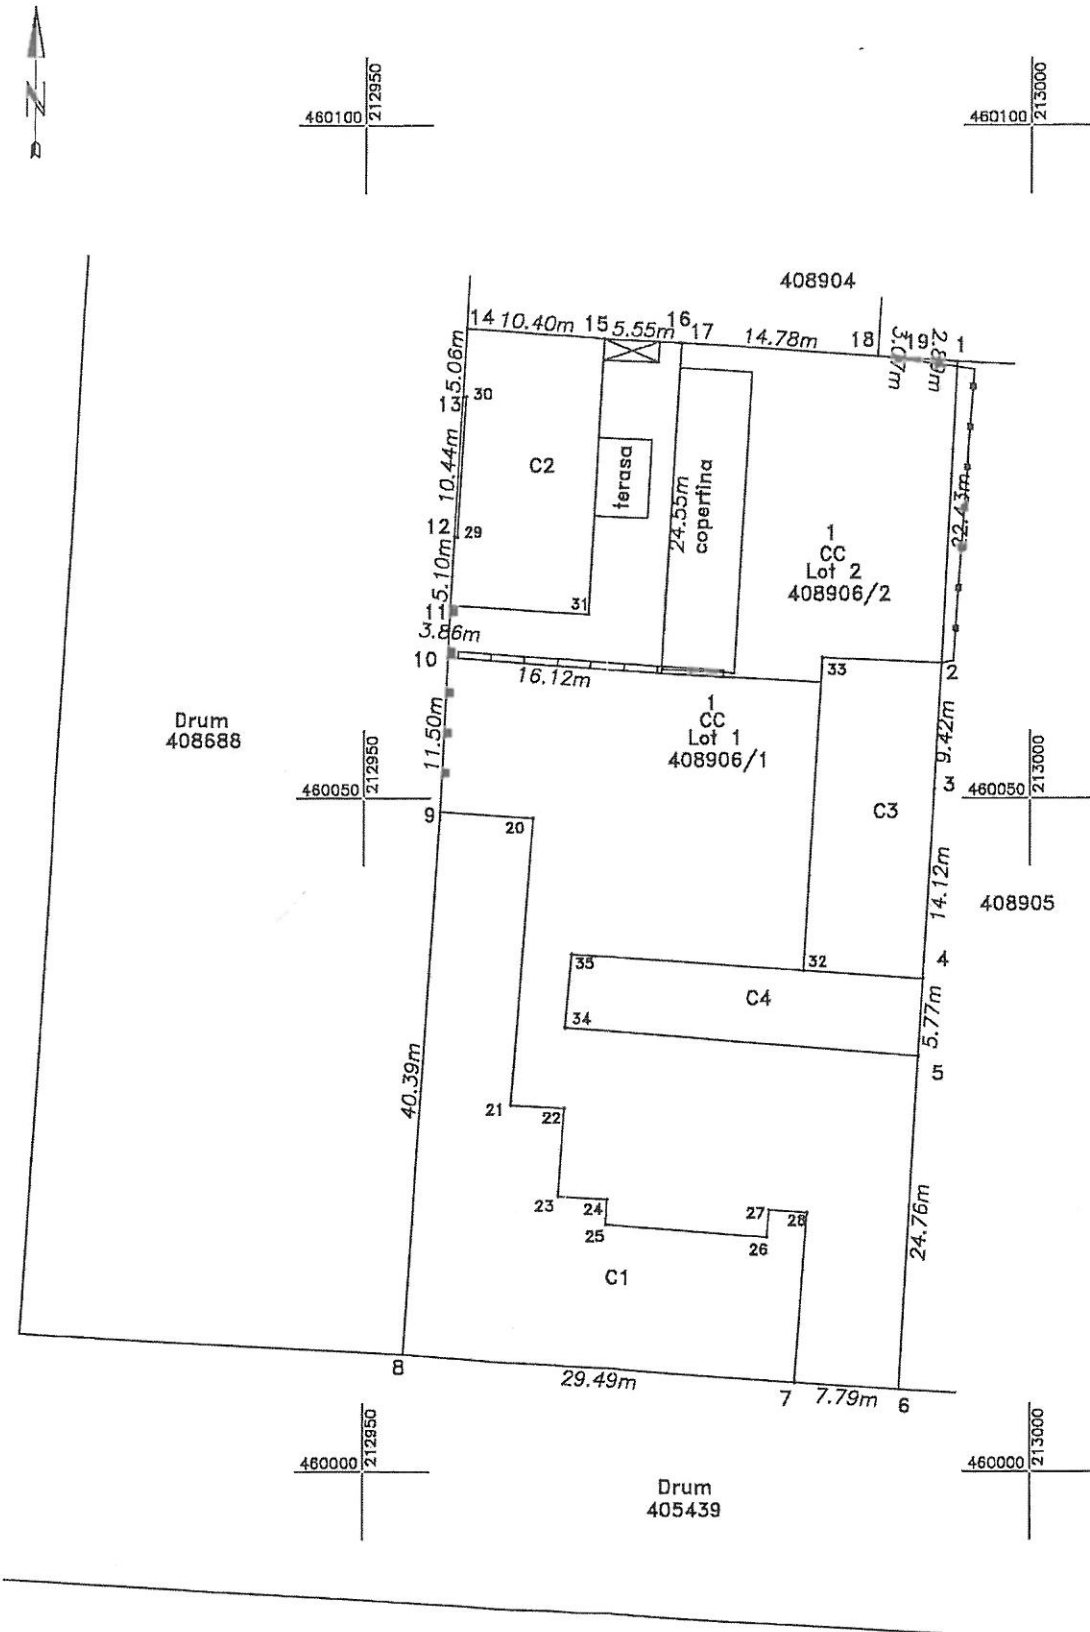


Plan de amplasament si delimitare a imobilului

Scara 1:500

Nr. cad.	Suprafata masurata a imobilului (mp)	Adresa imobilului
408906	2832	Intravilanul Loc. Liebling, Nr. 528-529, Jud. Timis
Nr. Carte Funciara		Unitate Administrativ Teritoriala (UAT)
408906		Liebling

Dezlipire imobil

Situatia actuala (inainte de dezlipire)				Situatia viitoare (dupa dezlipire)			
Nr. cad.	Suprafata [mp]	Categ. folosinta	Descrierea imobilului	Nr. cad.	Suprafata [mp]	Categ. folosinta	Descrierea imobilului
408906	2832	CC	TDI	412545	1943	CC	LOT 1
				412546	889	CC	LOT 2
Total	2832				2832		

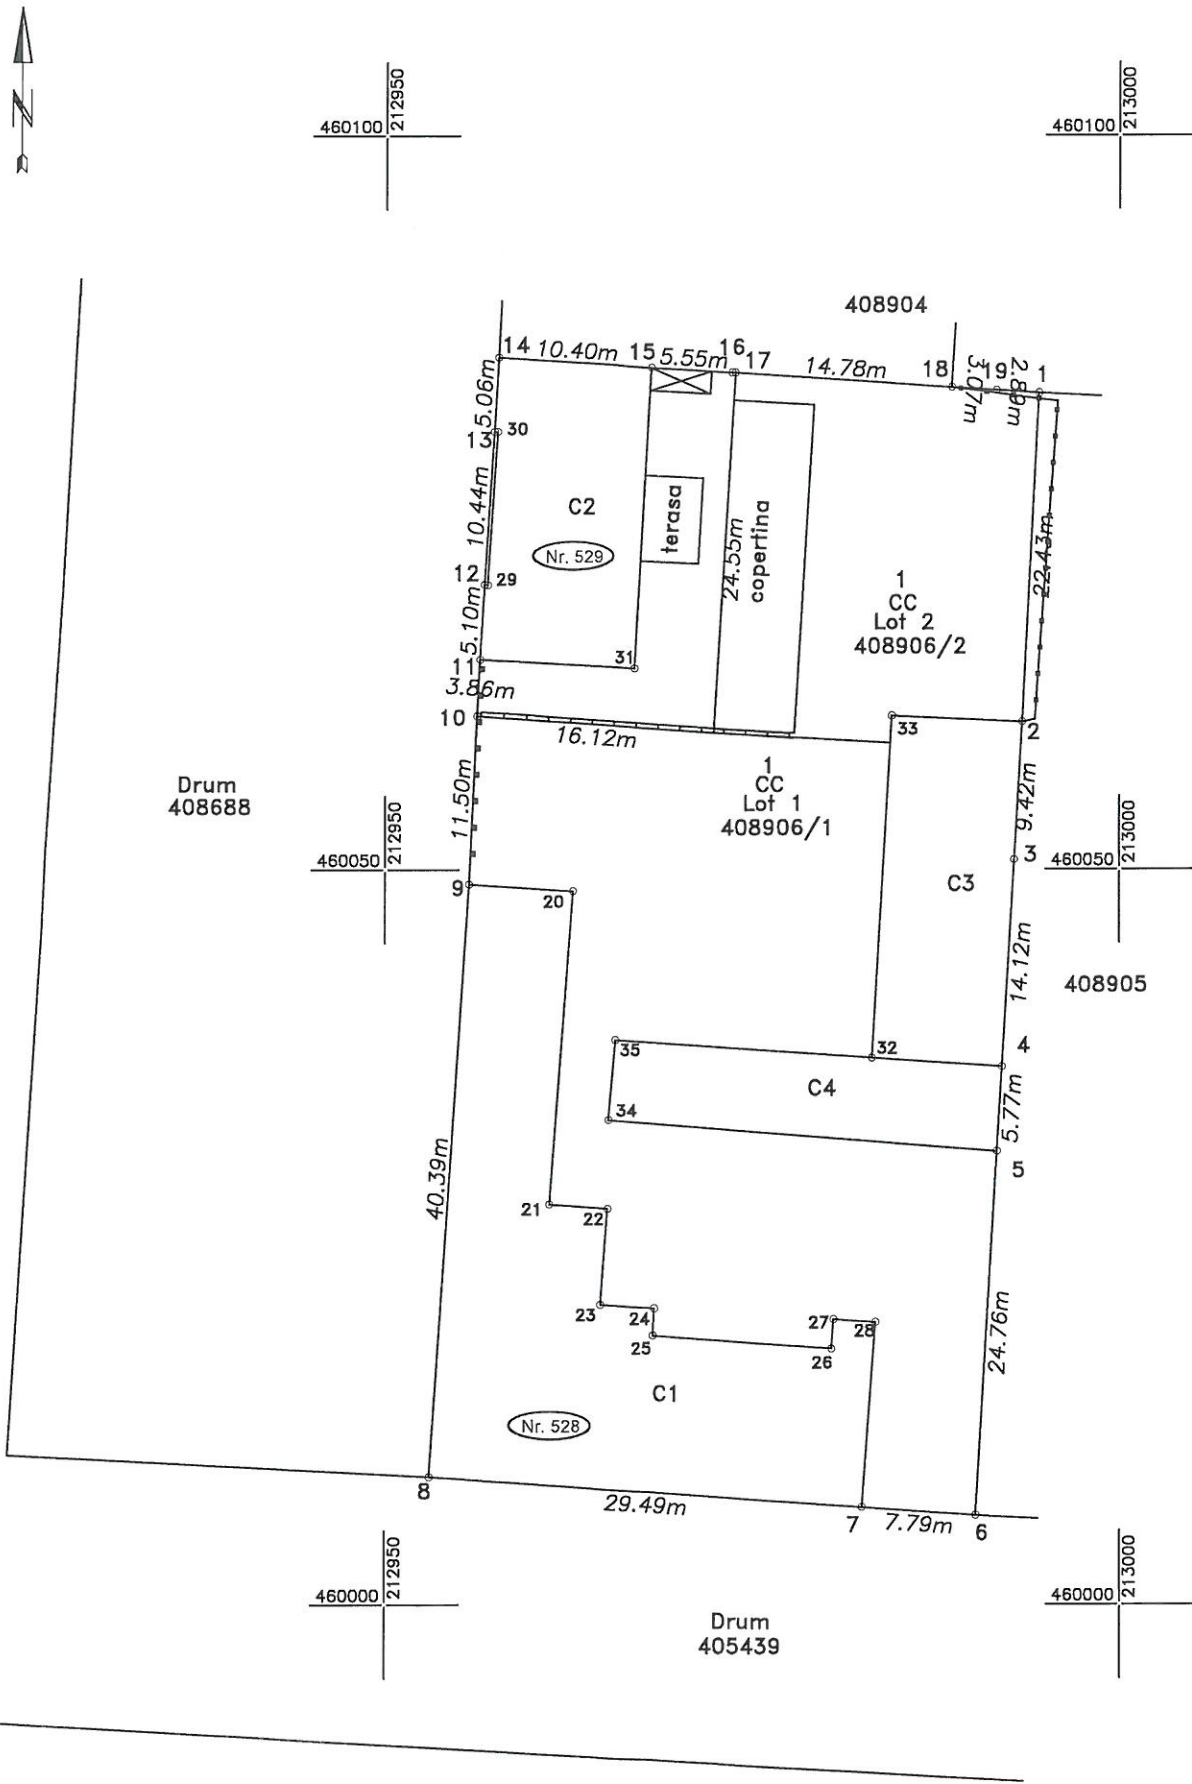

Executant:
Persoana juridica autorizata SC START-TOPO SRL
(RO-B-J, NR.2310, Clasa III)
Persoana fizica autorizat ANGHEL PAUL ADRIAN
(RO-TM-F, NR.0041/2010, Categoria B)
Confirm executarea masuratori in teren,
corectitudinea documentatiei cadastrale
si corespondenta acesteia cu realitatea in teren

ANGHEL PAUL ADRIAN
Semnatura (Stampila)
2025.06.24 10:13:56
Date: 06.2025'00'

19064 / 24.05.2025
Inspector
Confirm atribuirea numarului cadastral
si introducerea imobilului in sistemul integrat
de cadastru si carte funciara

Marius Bolohan
2025.06.26 15:16:44 +03'00'

Plan de amplasament si delimitare a imobilului

Scara 1:500

Nr. cad.	Suprafata masurata a imobilului (mp)	Adresa imobilului
LOT2- 408906/2	889	Intravilanul Loc. Liebling, Nr. 529, Jud. Timis


Nr. Carte Funciara	Unitate Administrativ Teritoriala (UAT)
412546	Liebling

A. Date referitoare la teren

Nr. parcela	Categorie de folosinta	Suprafata (mp)	Mentiuni
1	CC	889	Terenul este partial imprejmuit cu: cladire intre punctele 7-8-9-10-11, partial 11-12, gard de placi intre punctele 5-6, partial 4-5 gard de metal translatat spre exterior intre punctele 1-2, gard zidarie si metal intre punctele 6-7, neimprejmuit intre punctele 2-3-4, 12-13-14.
Total		889	

B. Date referitoare la constructii

Cod	Destinatia	Supraf. construita la sol (mp)	Mentiuni
C1	CAS	212.0	Cladire Gradinita. Suprafata construita desfasurata: 212 mp.
Total		212.0	

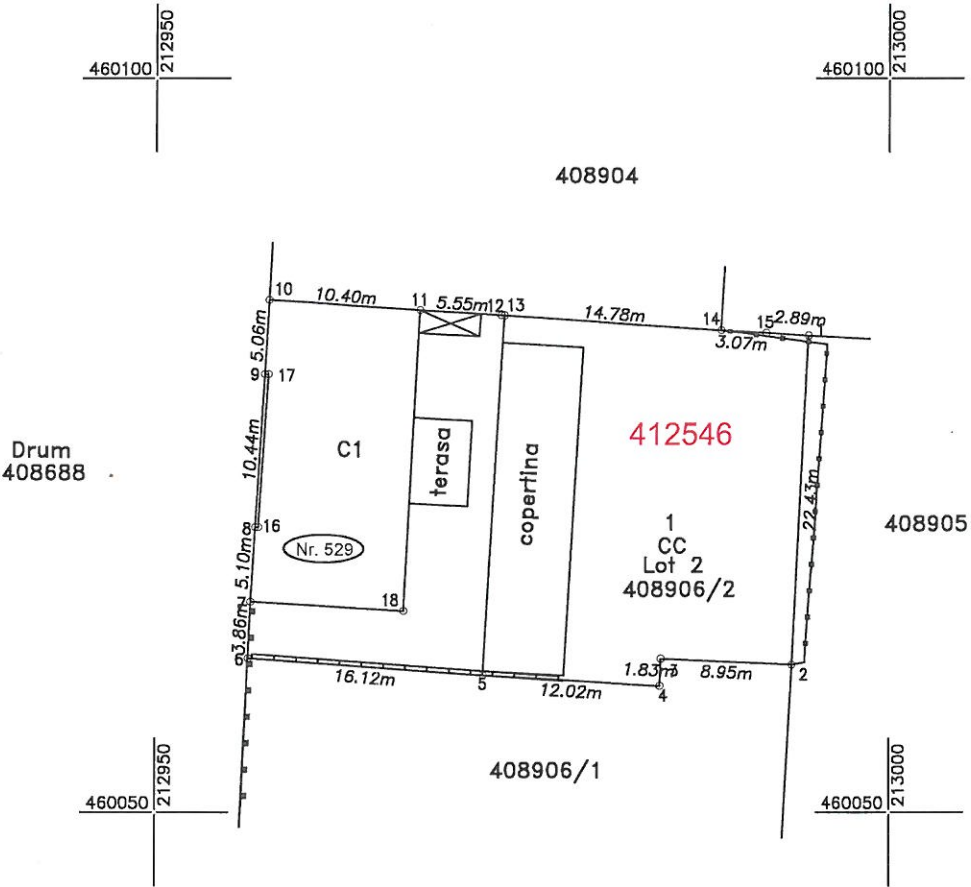

Suprafata totala masurata a imobilului = 889 mp
Suprafata din act = 889 mp

Executant:
Persoana juridica autorizata SC START-TOPO SRL
(RO-B-J, NR.2310, Clasa III)
Persoana fizica autorizat ANGHEL PAUL ADRIAN
(RO-TM-F, NR.0041/2010, Categoria B)
Confirm executarea masurarii terenului si
corectitudinea intocmirii documentelor cadastrale
si corespondenta acestora cu realitatea din teren
Semnatura (Stampila)
ANGHEL PAUL ADRIAN
2025.06.24
Data: 06.2025 14:16 +03'00'

19064 / 24.05.2025
Inspector
Confirm atribuirea numarului cadastral
si introducerea imobilului in sistemul integrat
de cadastru si carte funciara
Marius Bolohan
2025.06.26
15:16:20 +03'00'