

Plan de amplasament si delimitare a imobilului
cu propunerea de dezlipire

Scara 1:500


Nr. Cadastral.	Suprafata masurata a imobilului (mp)	Adresa imobilului
408953	3447	Loc. Liebling, Nr. 466, Jud. Timis

Nr. Carte Funciara	Unitate Administrativ Teritoriala (UAT)
408953	Liebling

Dezlipire imobil

Situatia actuala (inainte de dezlipire)				Situatia viitoare (dupa dezlipire)			
Nr. cad.	Suprafata [mp]	Categ. folosinta	Descrierea imobilului	Nr. cad.	Suprafata [mp]	Categ. folosinta	Descrierea imobilului
408953	3447	CC	TDI	412548	1687	CC	LOT 1
				412549	1760	CC	LOT 2
Total	3447				3447		

Nota: Dupa dezlipire, Lotul nr. 1 va da servitute de trecere in favoarea lotului 2 rezultat in urma dezlipirii pe suprafata de 145 mp

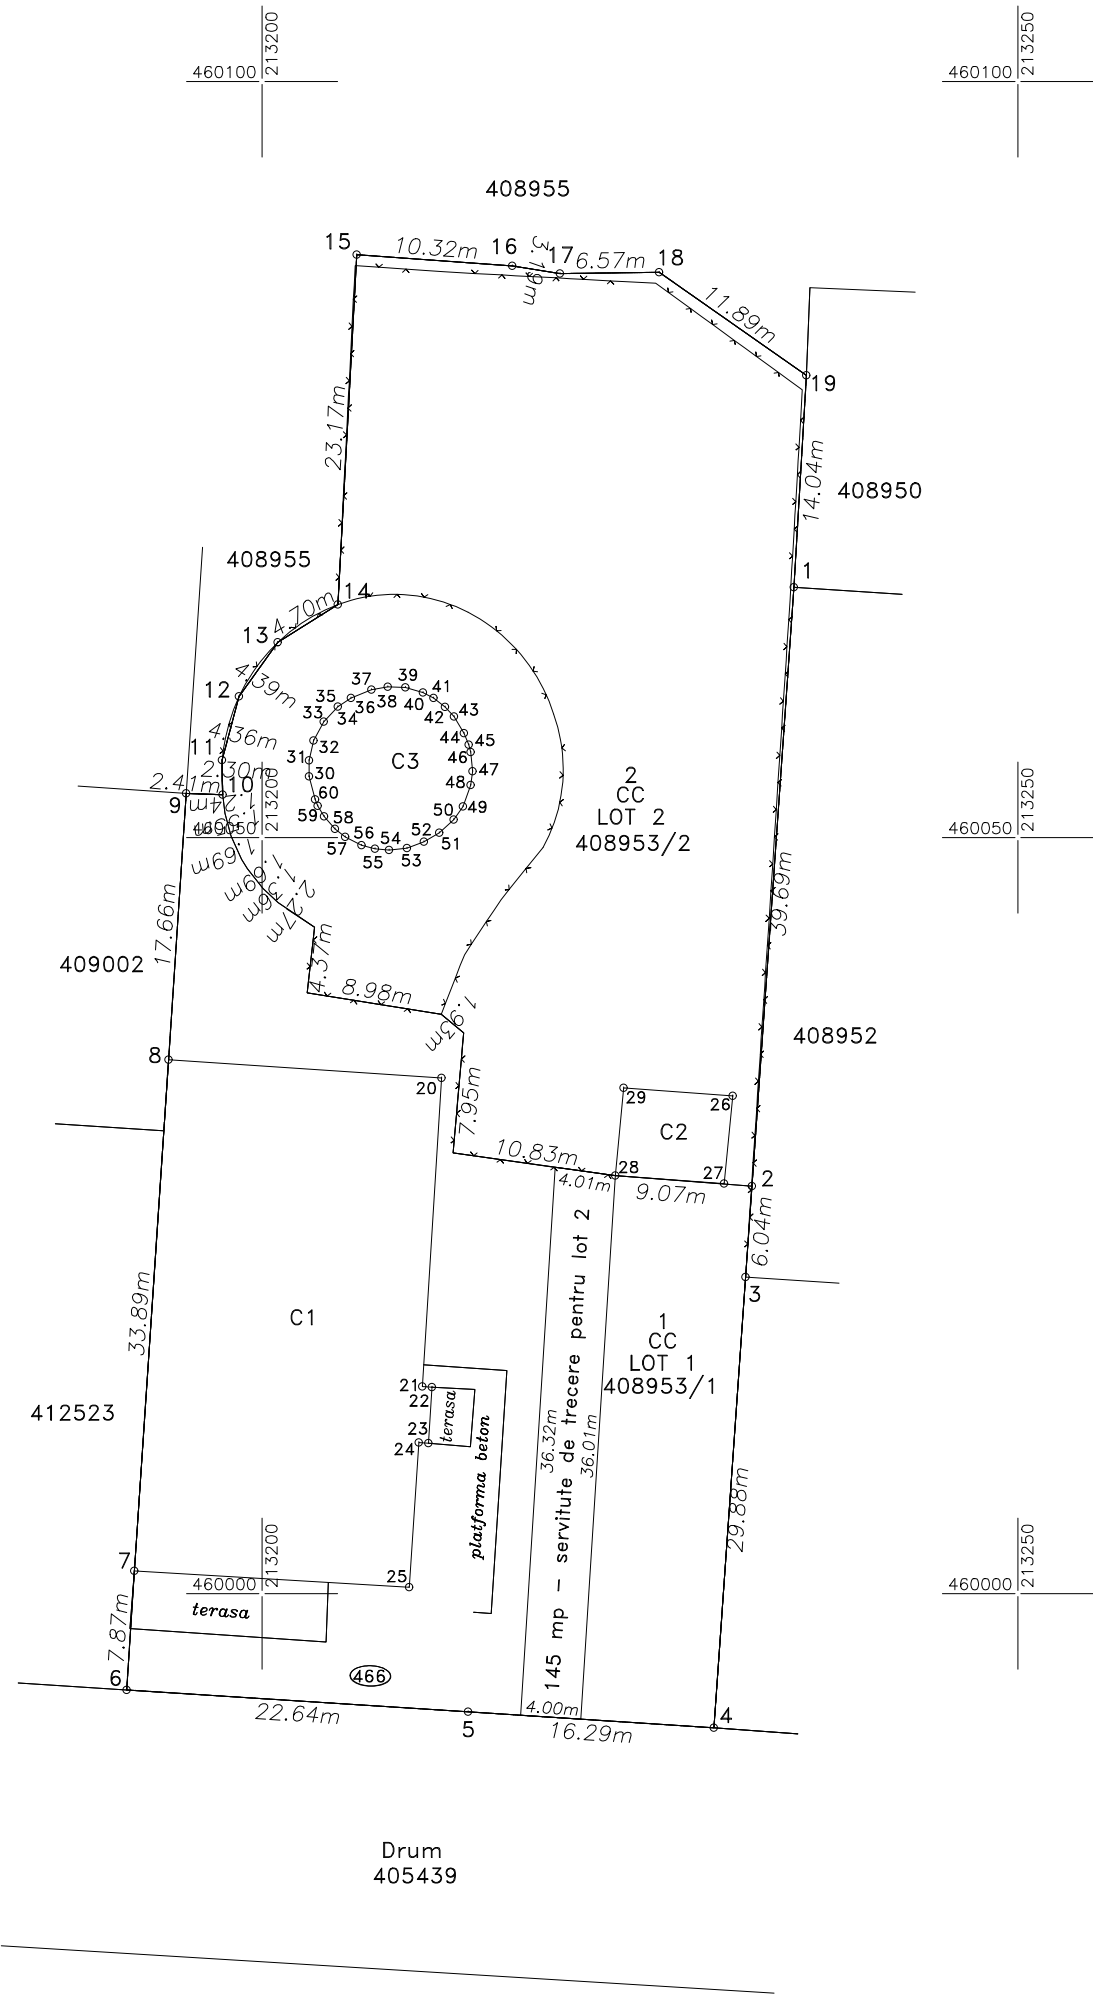

Executant: Persoana juridica autorizata SC START-TOPO SRL (RO-B-J, NR.2310, Clasa III) Persoana fizica autorizat ANGHEL PAUL ADRIAN (RO-TM-F, NR.0041/2010, Categoria B) Confirm executarea masuratorilor la teren, corectitudinea întocmirii documentatiei cadastrale si corespondenta acesteia cu realitatea din teren Semnatura Data: 07.2025	Inspector Confirm atribuirea numarului cadastral si introducerea imobilului in sistemul integrat de cadastru si carte funciara Semnatura 22920/2025
---	--

Plan de amplasament si delimitare a imobilului

Scara 1:500

Nr. Cadastral.	Suprafata masurata a imobilului (mp)	Adresa imobilului
LOT 1- 408953/1	1687	Loc. Liebling, Nr. 466, Jud. Timis

Nr. Carte Funciara	Unitate Administrativ Teritoriala (UAT)
412548	Liebling


A. Date referitoare la teren

Nr. parcela	Categorie de folosinta	Suprafata (mp)	Mentiuni
1	CC	1687	Terenul este partial imprejmuit: cladire intre punctele 1-2 si 5-6, neimprejmuit intre punctele 2-3-4-5, 6-7, 8-9-10-11-12-13-14-15 si 21-22, gard de palsa 7-8, 15-16-17-18-19-20-21 si 22-1.
Total		1687	

B. Date referitoare la constructii

Cod	Destinatia	Supraf. construita la sol (mp)	Mentiuni
C1	CAS	616.9	Camin cultural (P, P+1 partial). S construita la sol= 616.9 mp
Total		616.9	

Nota: Dupa dezlipire, Lotul nr. 1 va da servitute de trecere in favoarea lotului 2 rezultat in urma dezlipirii pe suprafata de 145 mp

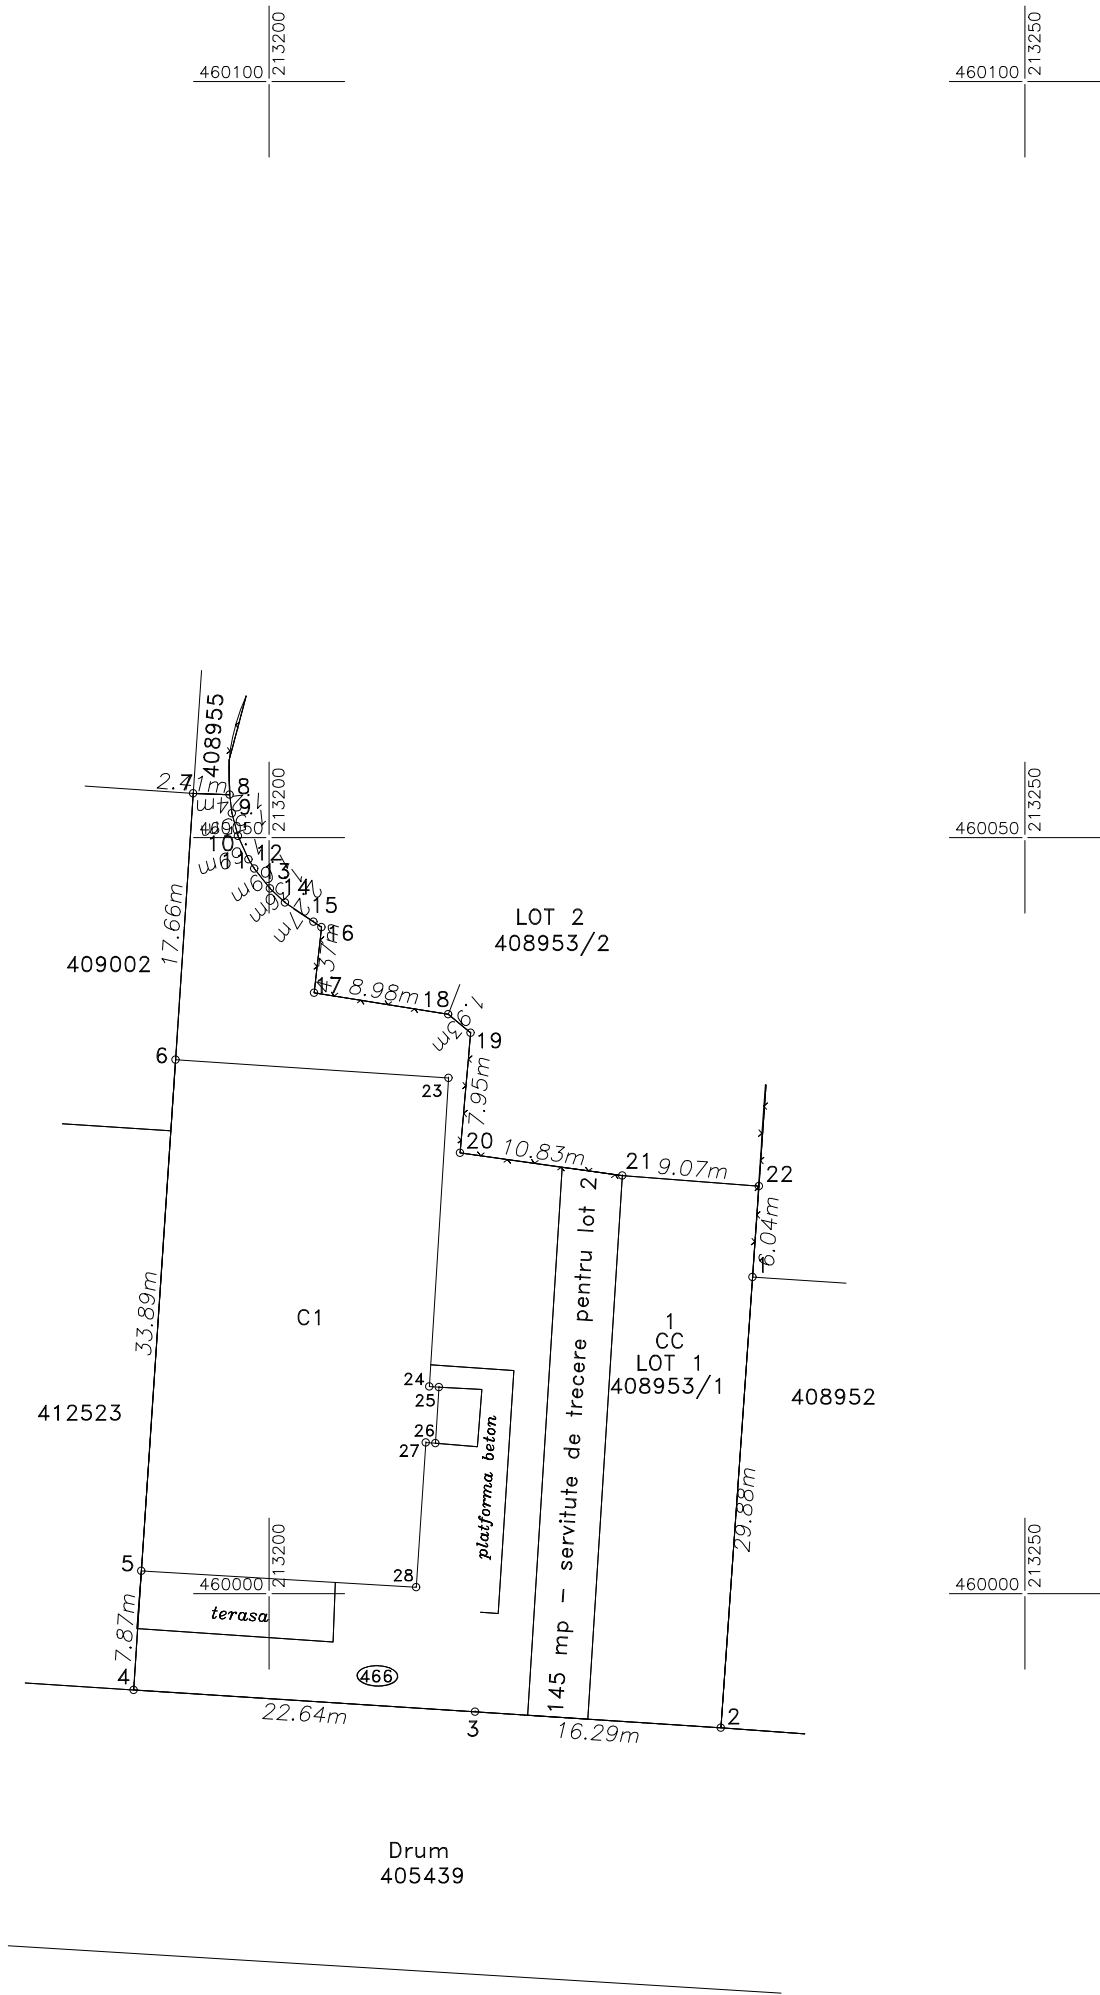

Suprafata totala masurata a imobilului = 1687 mp Suprafata din act = 1687 mp	
Executant: Persoana juridica autorizata SC START-TOPO SRL (RO-B-J, NR.2310, Clasa III) Persoana fizica autorizat ANGHEL PAUL ADRIAN (RO-TM-F, NR.0041/2010, Categoria B) Confirm executarea masuratorilor la teren, corectitudinea întocmirii documentatiei cadastrale si corespondenta acesteia cu realitatea din teren Semnatura Data: 07.2025	Inspector Confirm atribuirea numarului cadastral si introducerea imobilului in sistemul integrat de cadastru si carte funciara Semnatura 22920/2025

Plan de amplasament si delimitare a imobilului

Scara 1:500


Nr. Cadastral.	Suprafata masurata a imobilului (mp)	Adresa imobilului
LOT 2- 408953/2	1760	Loc. Liebling, Nr. 466, Jud. Timis

Nr. Carte Funciara	Unitate Administrativ Teritoriala (UAT)
412549	Liebling

A. Date referitoare la teren			
Nr. parcela	Categorie de folosinta	Suprafata (mp)	Mentiuni
1	CC	1760	Terenul este partial imprejmuit: gard de palsa intre punctele 1-2, 3-4-5-6-7-8-9 si 16-17-18-19-20-21-22-23-24-25-1, partial cu cladire intre 2-3 si neimprejmuit intre punctele 9-10-11-12-13-14-15-16.
Total		1760	

B. Date referitoare la constructii			
Cod	Destinatia	Supraf. construita la sol (mp)	Mentiuni
C1	CIE	42.1	Statie pompare apa. S construita la sol= 42.1 mp
C2	CIE	91.0	Bazin apa. S construita la sol= 91.0 mp
Total		133.1	

Nota: Dupa dezlipire, Lotul nr. 1 va da servitute de trecere in favoarea lotului 2 rezultat in urma dezlipirii pe suprafata de 145 mp

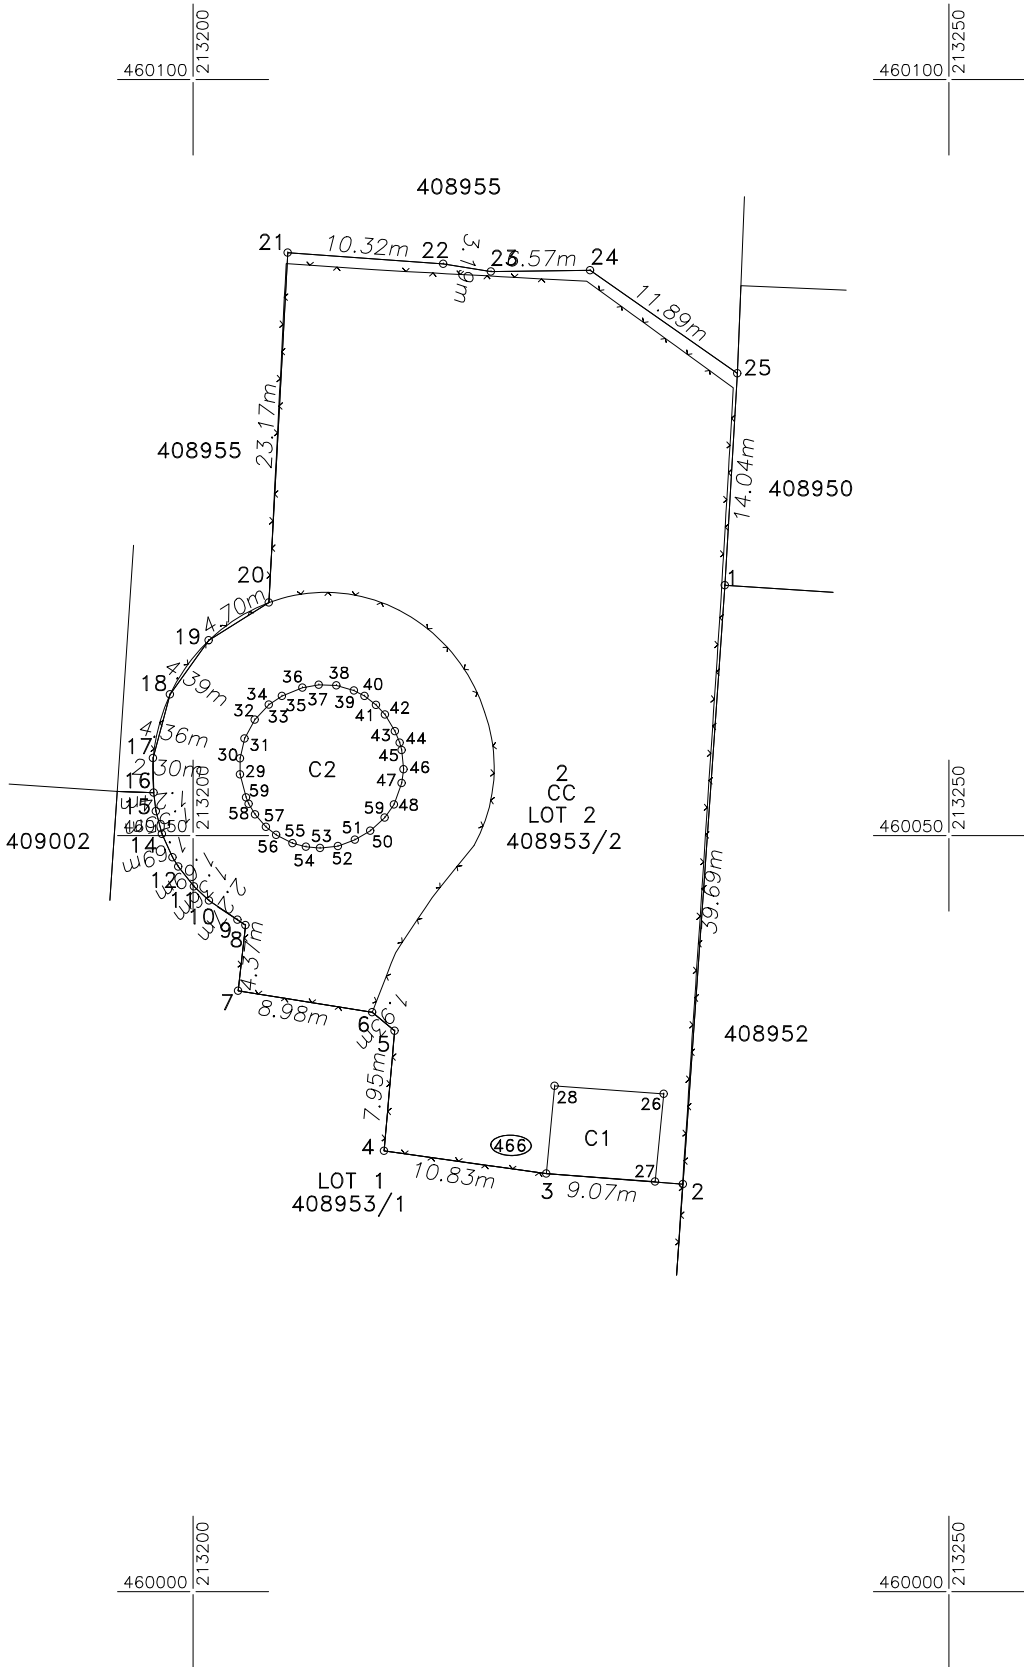

Suprafata totala masurata a imobilului = 1760 mp Suprafata din act = 1760 mp	
Executant: Persoana juridica autorizata SC START-TOPO SRL (RO-B-J, NR.2310, Clasa III) Persoana fizica autorizat ANGHEL PAUL ADRIAN (RO-TM-F, NR.0041/2010, Categoria B) Confirm executarea masuratorilor la teren, corectitudinea întocmirii documentatiei cadastrale si corespondenta acesteia cu realitatea din teren Semnatura Data: 07.2025	Inspector Confirm atribuirea numarului cadastral si introducerea imobilului in sistemul integrat de cadastru si carte funciara Semnatura 22920/2025